


REFERENCIAS
SANITARIOS

GRAFICAS

- AGUA CALIENTE -AC-
- AGUA FRIA -AF-
- DES.PRIMARIO -DP-
- DES.SECUNDARIO -DS-
- DES.VENTILACION -DV-
- DES.PLUVIAL -DP-
- INCENDIO BOCAS -IB-

ANOTACIONES

- MOO Subíndice
 N° Montante
 Abreviatura de sistema
 t Diámetro
 Diámetro
 S' Sube
 B' Baja
 LL' Llega

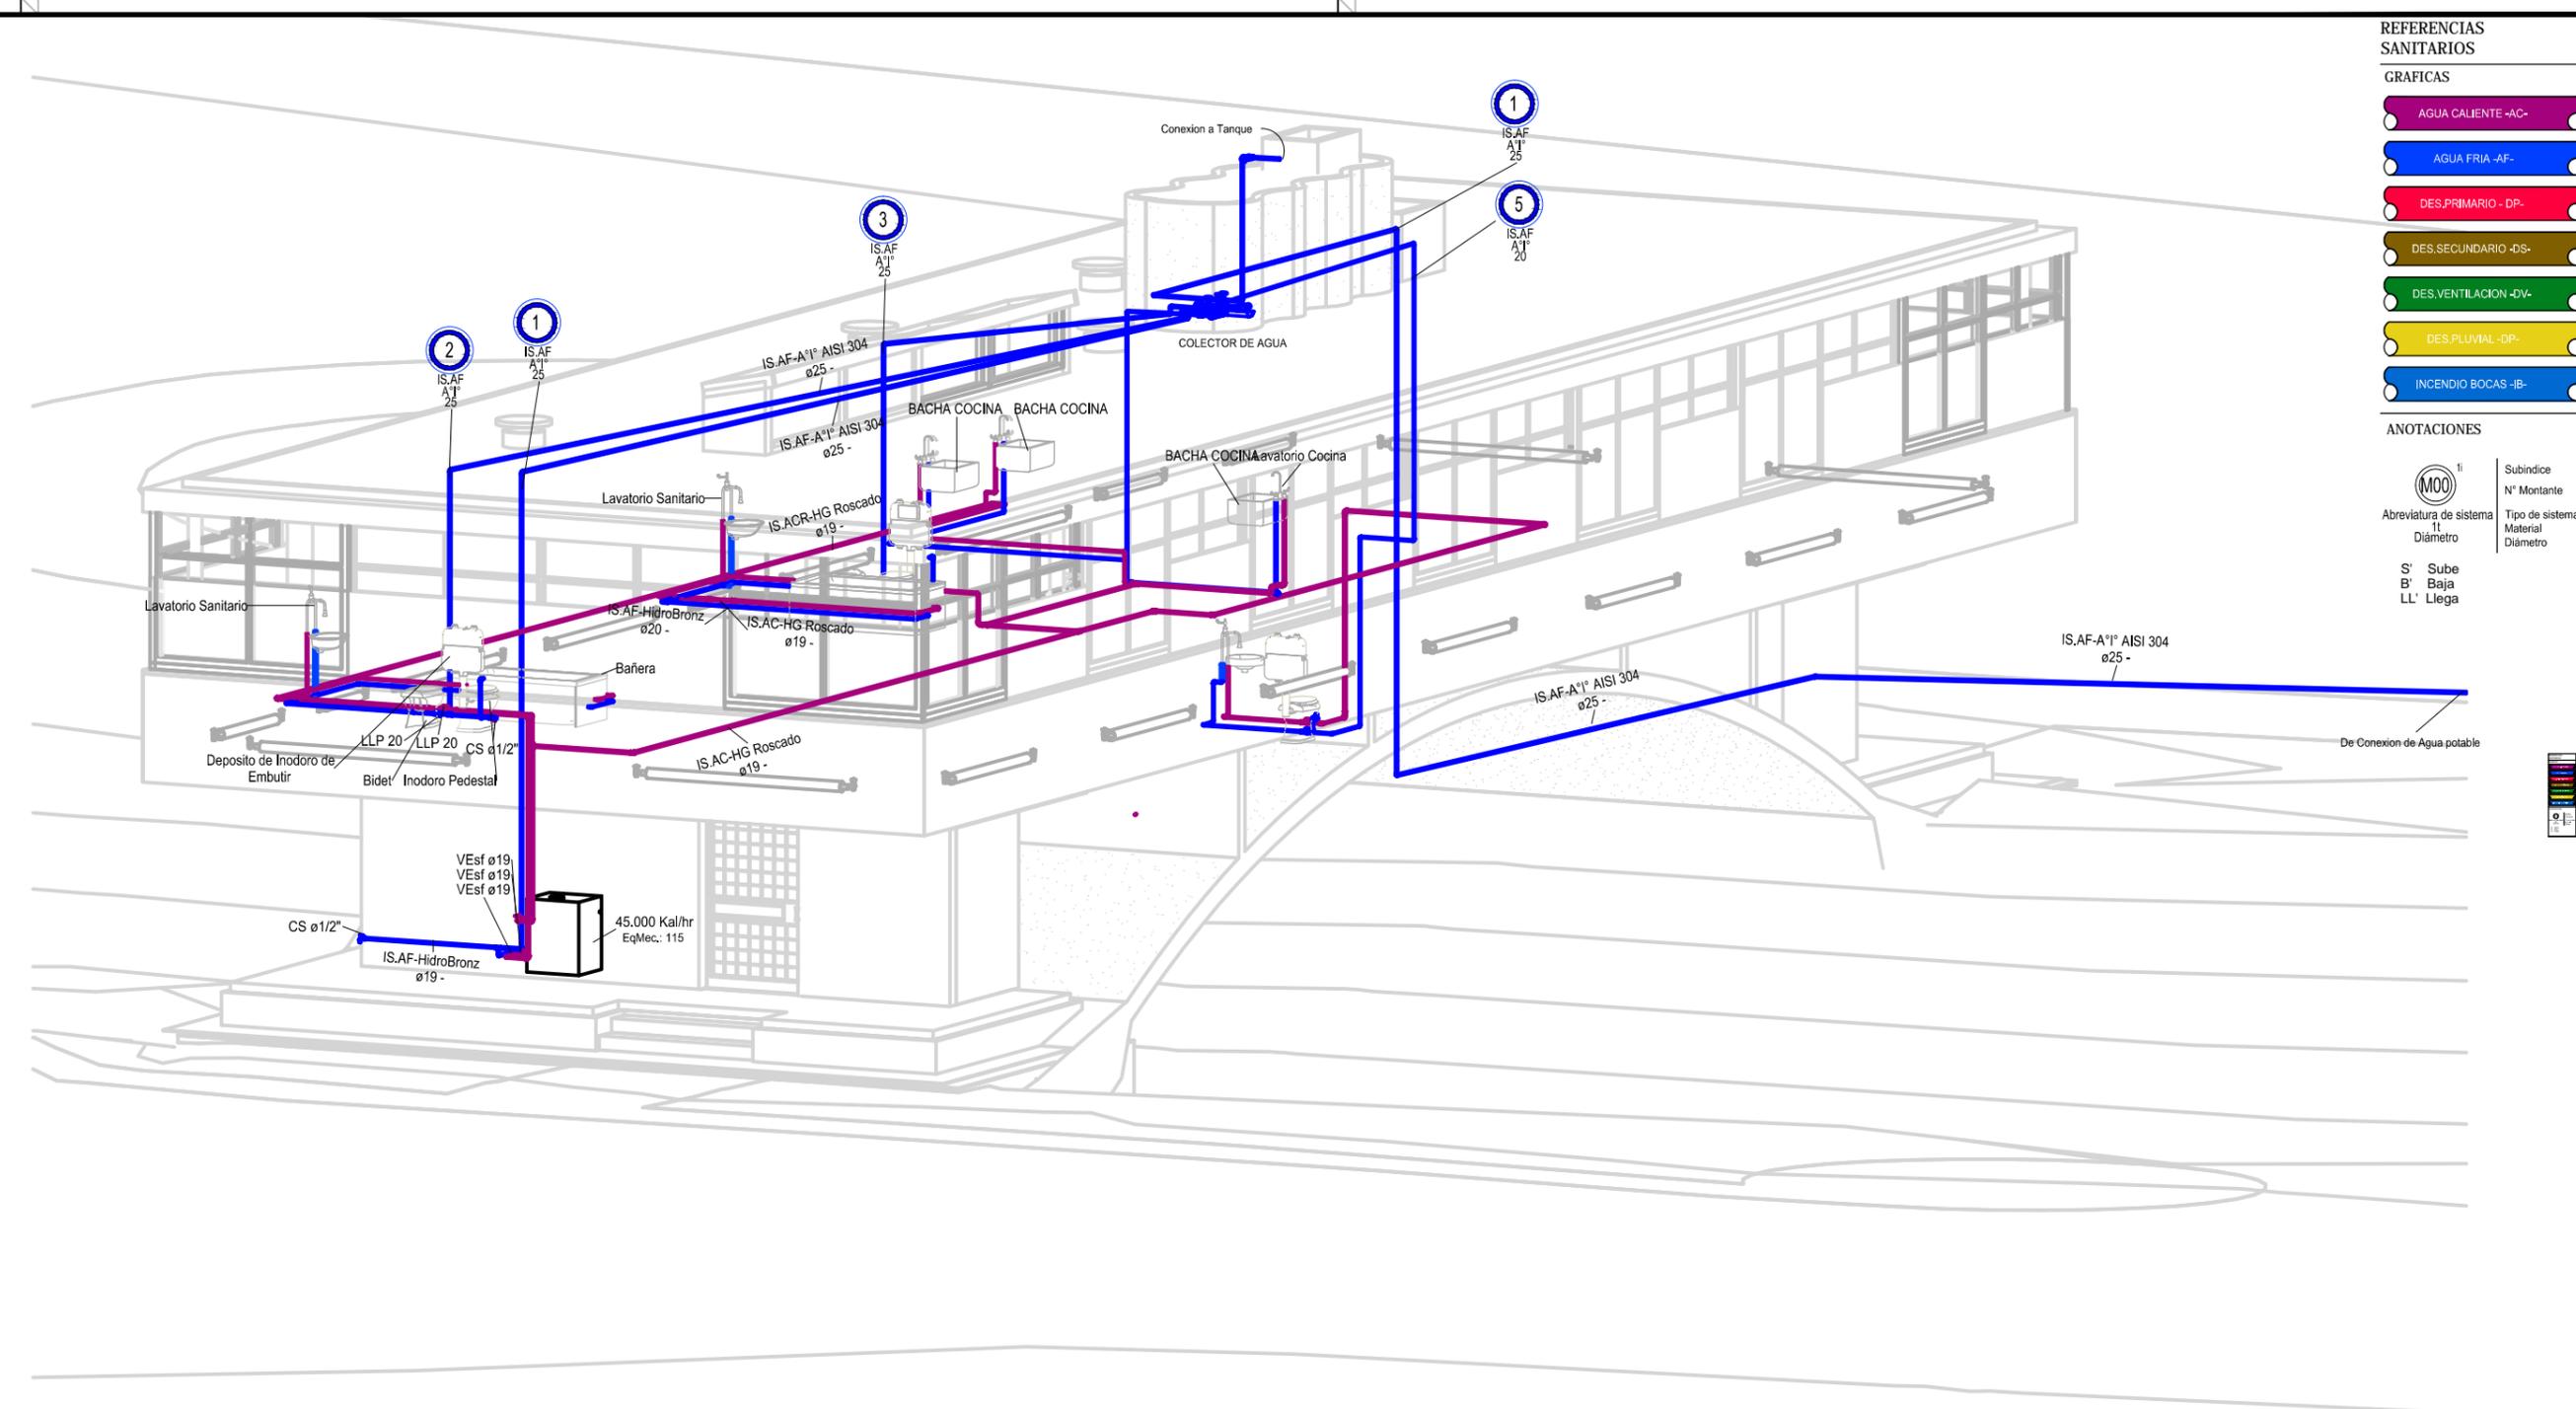

AXO-DISTRIBUCION AGUAS

PLANO NO APTO PARA CONSTRUCCION.

EL PRESENTE PLANO ES INDICATIVO. LA CONTRATISTA CONFECCIONARA LOS PLANOS DEFINITIVOS, QUE DEBERAN SER APROBADOS POR LA INSPECCION DE OBRA. EL PLANO PRESENTADO POR LA CONTRATISTA ESTARA EN UN TODO DE ACUERDO CON LA NORMATIVA VIGENTE. TODAS LAS MEDIDAS Y NIVELES SE VERIFICARAN EN OBRA POR EL CONTRATISTA. TODOS LOS DETALLES CONSTRUCTIVOS SERAN COORDINADOS Y COMPATIBILIZADOS EN OBRA.

REVISION	FECHA	DESCRIPCION

Secretaría de Planificación Territorial y Coordinación de Obra Pública
Dirección Nacional de Planificación y Diseño de Obra Pública



Beneficiario:

Obra: Casa del Puente/ Casa del Arroyo

Plano: Axo - Distribución de Agua

Fecha: Julio 2019

Escala:


Revisó:

Plano N°

CP-I.S01

DIMENSIONES HOJA: ISO A3 (420 X 297)

REFERENCIAS

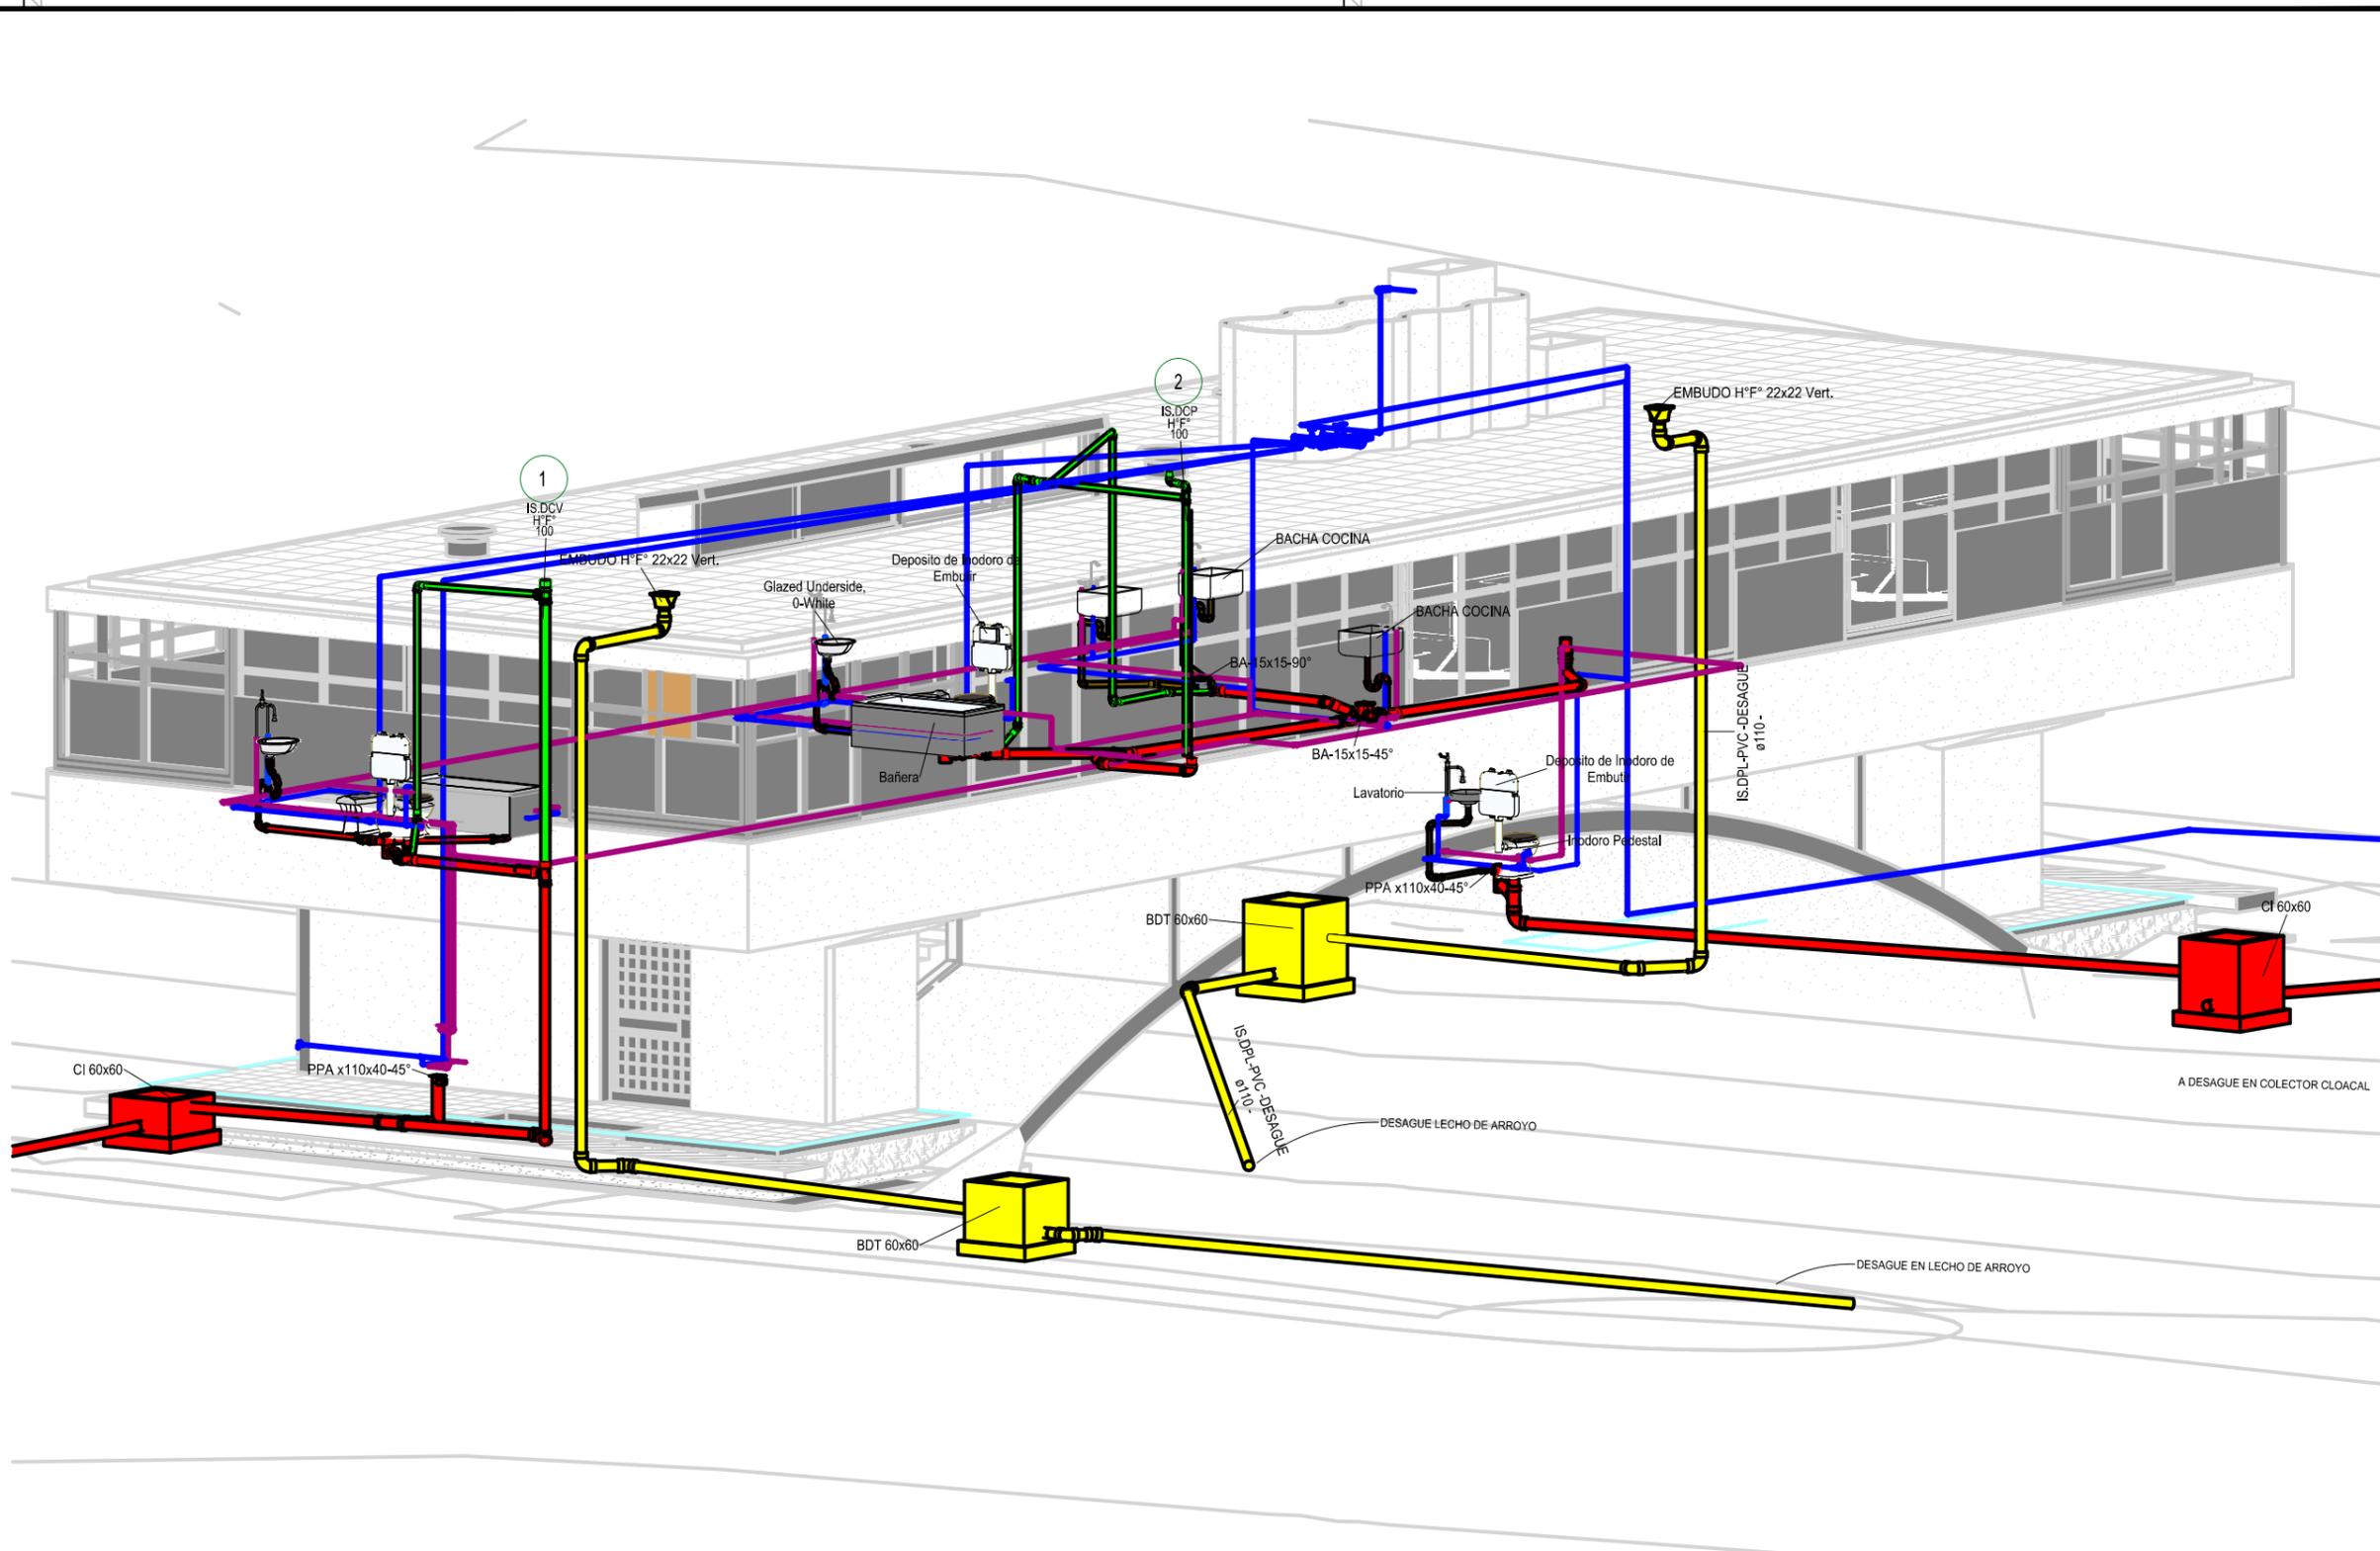

- REFERENCIAS SANITARIOS**
- GRAFICAS**
- AGUA CALIENTE -AC-
 - AGUA FRIA -AF-
 - DES.PRIMARIO -DP-
 - DES.SECUNDARIO -DS-
 - DES. VENTILACION -DV-
 - DES. PLUVIAL -DP-
 - INCENDIO BOCAS -IB-
- ANOTACIONES**
- MOO
 Abreviatura de sistema
 t
 Diámetro
- Subindice
 N° Montante
 Tipo de sistema
 Material
 Diámetro
- S' Sube
 B' Baja
 LL' Llega

AXO-DISTRIBUCION CLOACAS

PLANO NO APTO PARA CONSTRUCCION.

EL PRESENTE PLANO ES INDICATIVO. LA CONTRATISTA CONFECCIONARA LOS PLANOS DEFINITIVOS, QUE DEBERAN SER APROBADOS POR LA INSPECCION DE OBRA. EL PLANO PRESENTADO POR LA CONTRATISTA ESTARA EN UN TODO DE ACUERDO CON LA NORMATIVA VIGENTE. TODAS LAS MEDIDAS Y NIVELES SE VERIFICARAN EN OBRA POR EL CONTRATISTA. TODOS LOS DETALLES CONSTRUCTIVOS SERAN COORDINADOS Y COMPATIBILIZADOS EN OBRA.

REVISION	FECHA	DESCRIPCION

Secretaría de Planificación Territorial y Coordinación de Obra Pública
 Dirección Nacional de Planificación y Diseño de Obra Pública



Beneficiario:

Obra: Casa del Puente/ Casa del Arroyo
 Plano: Axo - Distribución de desagües
 Fecha: Julio 2019 Escala: Revisó:

Plano N°
 CP-1.S02

DIMENSIONES HOJA: ISO A3 (420 X 297)

REFERENCIAS


REFERENCIAS SANITARIOS

GRAFICAS


- AGUA CALIENTE -AC-
- AGUA FRIA -AF-
- DES.PRIMARIO -DP-
- DES.SECUNDARIO -DS-
- DES.VENTILACION -DV-
- DES.PLUVIAL -DP-
- INCENDIO BOCAS -IB-

ANOTACIONES


- MOO¹¹ Subíndice
 N° Montante
 Abreviatura de sistema Tipo de sistema
 11 Material
 Diámetro Diámetro
 S' Sube
 B' Baja
 LL' Llega

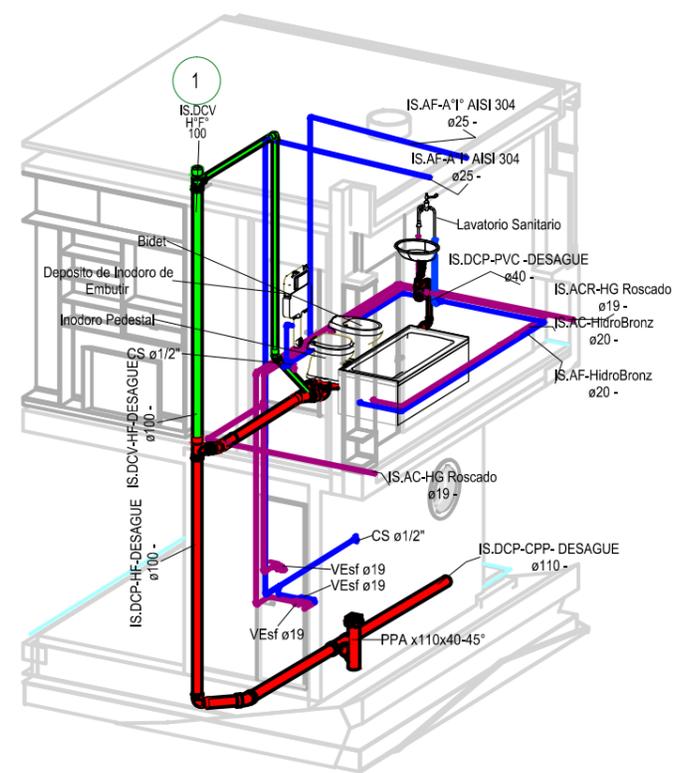


AXO-1P-NUCLEO IZQ.-L13-L08

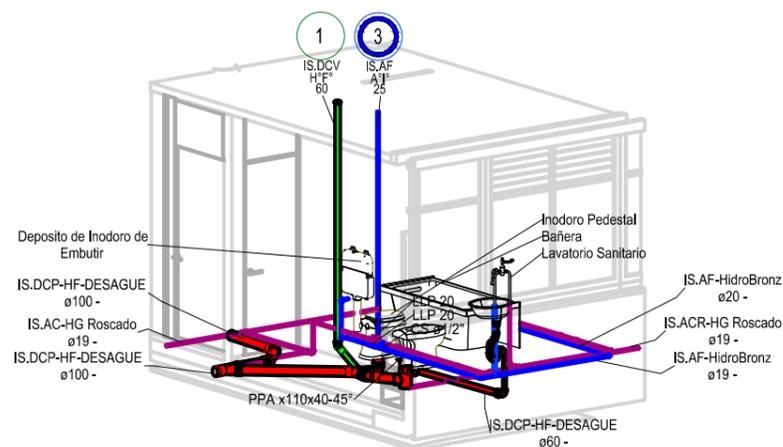

AXO-1P-BAÑO CENTRAL-L17

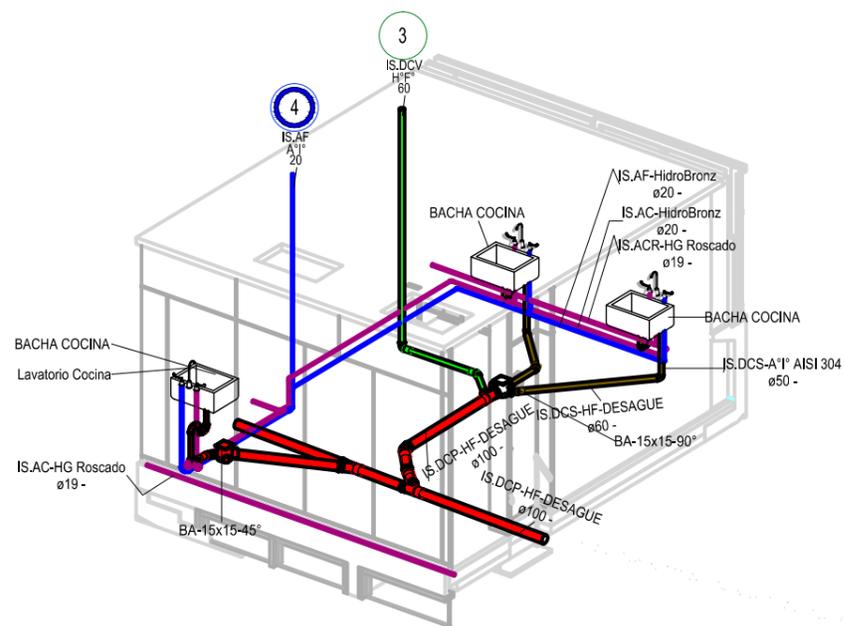

1P-AXO-COCINA-L19

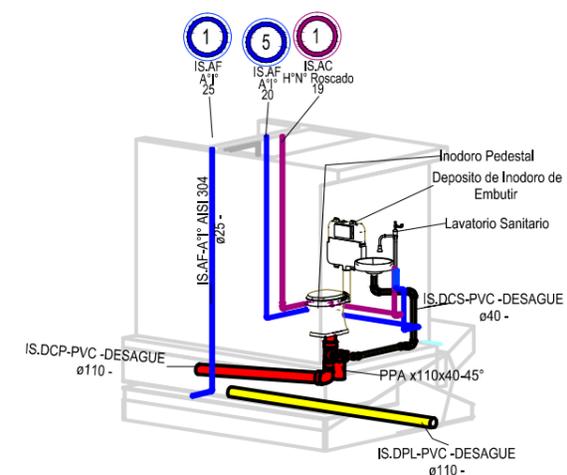

AXO-PB-BAÑO-L04

PLANO NO APTO PARA CONSTRUCCION.

EL PRESENTE PLANO ES INDICATIVO. LA CONTRATISTA CONFECCIONARA LOS PLANOS DEFINITIVOS, QUE DEBERAN SER APROBADOS POR LA INSPECCION DE OBRA. EL PLANO PRESENTADO POR LA CONTRATISTA ESTARA EN UN TODO DE ACUERDO CON LA NORMATIVA VIGENTE. TODAS LAS MEDIDAS Y NIVELES SE VERIFICARAN EN OBRA POR EL CONTRATISTA. TODOS LOS DETALLES CONSTRUCTIVOS SERAN COORDINADOS Y COMPATIBILIZADOS EN OBRA.

REVISION	FECHA	DESCRIPCION

Secretaría de Planificación Territorial y Coordinación de Obra Pública
 Dirección Nacional de Planificación y Diseño de Obra Pública



Beneficiario:

Obra: Casa del Puente/ Casa del Arroyo

Plano: Axo - Distribución Sanitaria

Fecha: Julio 2019

Escala:

Revisó:

Plano N°

CP-I.S03

DIMENSIONES HOJA: ISO A3 (420 X 297)

REFERENCIAS


REFERENCIAS
SANITARIOS

GRAFICAS

- AGUA CALIENTE -AC-
- AGUA FRIA -AF-
- DES.PRIMARIO -DP-
- DES.SECUNDARIO -DS-
- DES.VENTILACION -DV-
- DES.PLUVIAL -DP-
- INCENDIO BOCAS -IB-

ANOTACIONES

- MOO Subindice
- N° Montante
- Abreviatura de sistema
- tt Tipo de sistema
- Diámetro
- Material
- Diámetro
- S' Sube
- B' Baja
- LL' Llega

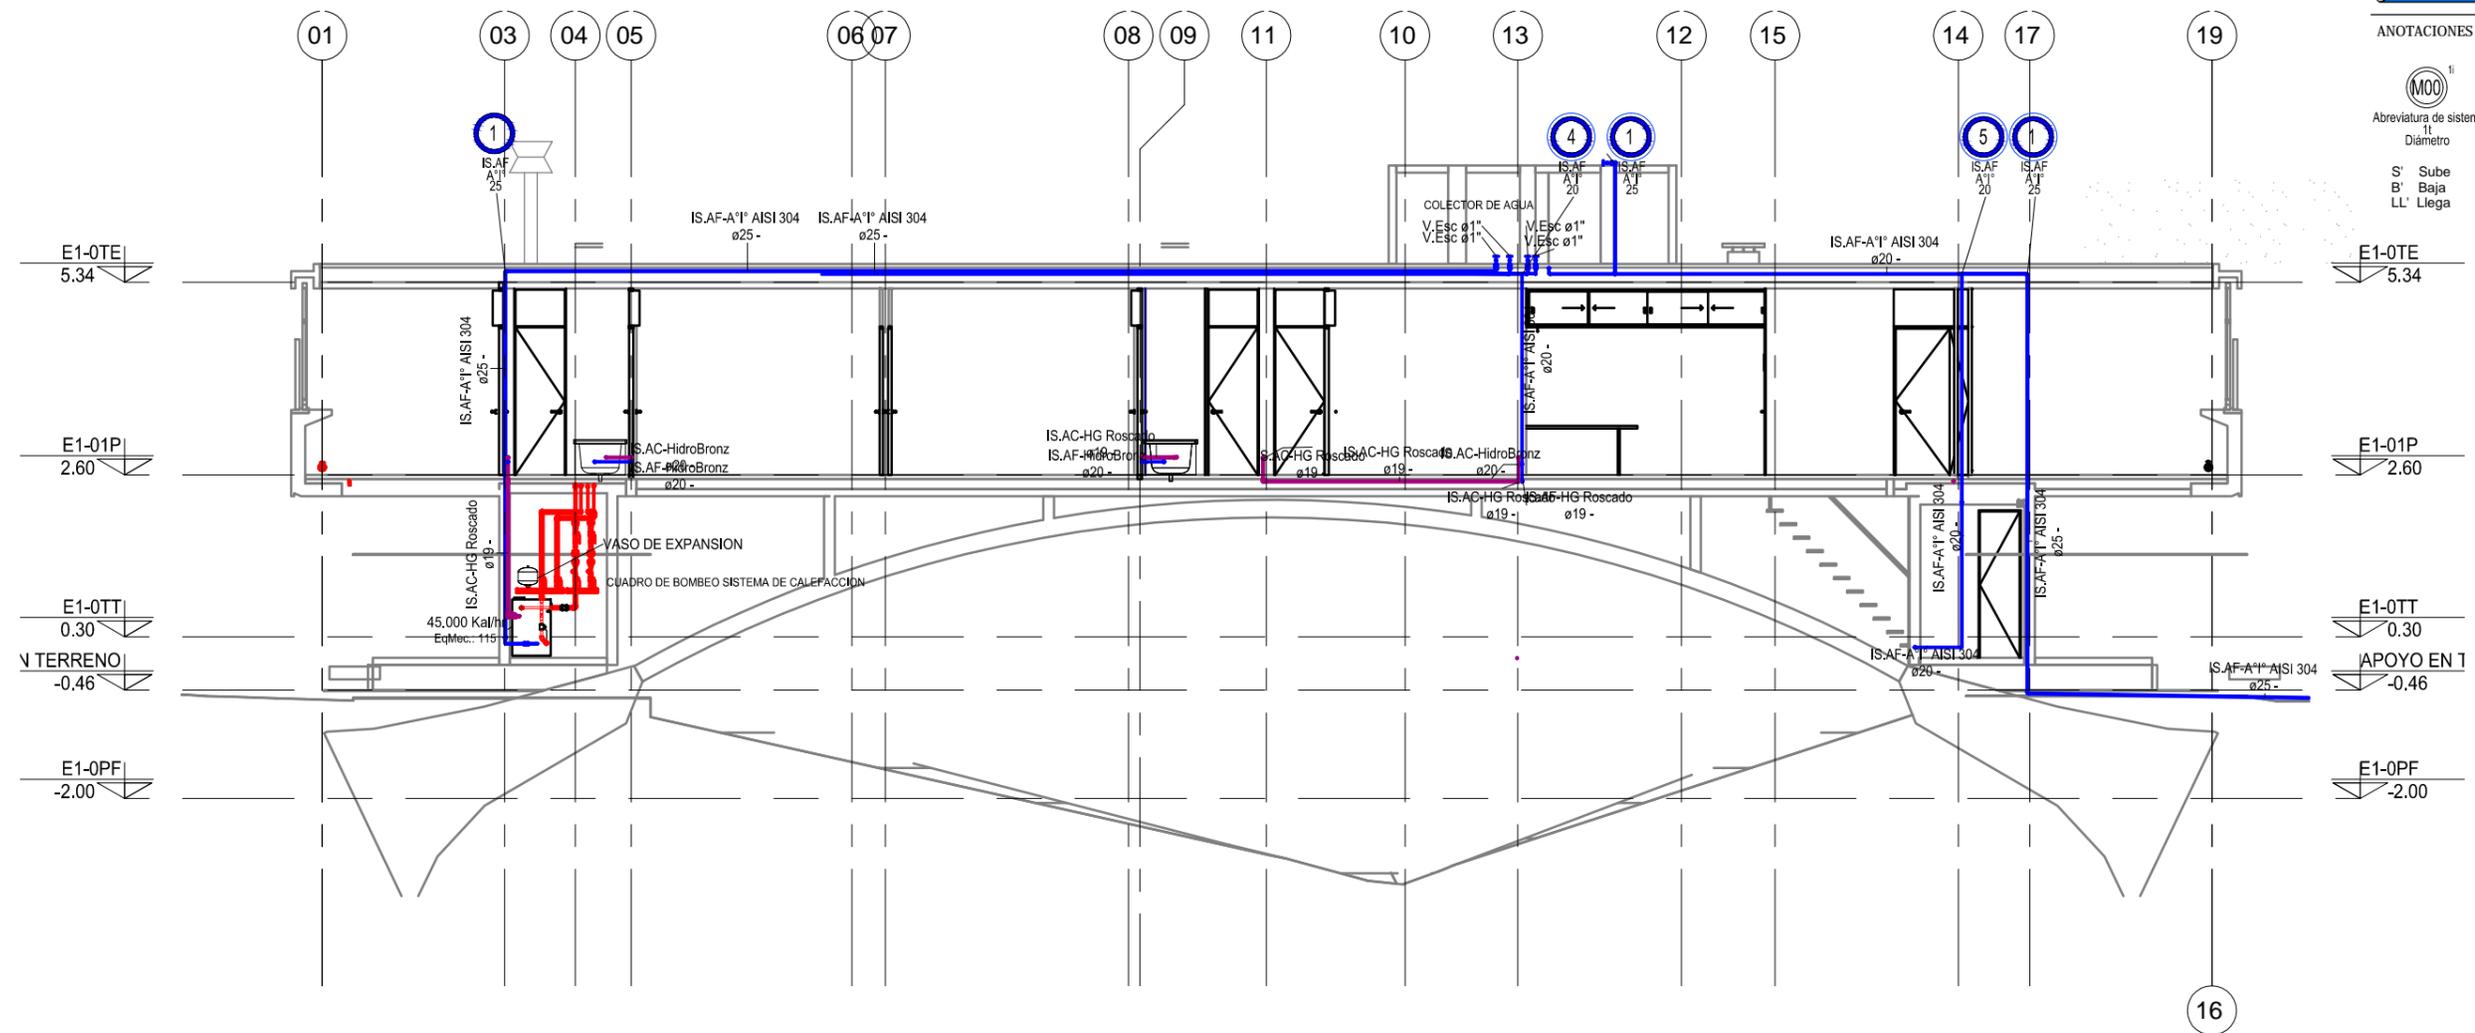

CORTE LONGITUDINAL
1 : 100

PLANO NO APTO PARA CONSTRUCCION.

EL PRESENTE PLANO ES INDICATIVO. LA CONTRATISTA CONFECCIONARA LOS PLANOS DEFINITIVOS, QUE DEBERAN SER APROBADOS POR LA INSPECCION DE OBRA. EL PLANO PRESENTADO POR LA CONTRATISTA ESTARA EN UN TODO DE ACUERDO CON LA NORMATIVA VIGENTE. TODAS LAS MEDIDAS Y NIVELES SE VERIFICARAN EN OBRA POR EL CONTRATISTA. TODOS LOS DETALLES CONSTRUCTIVOS SERAN COORDINADOS Y COMPATIBILIZADOS EN OBRA.

REVISION	FECHA	DESCRIPCION

Secretaría de Planificación Territorial y Coordinación de Obra Pública
Dirección Nacional de Planificación y Diseño de Obra Pública



Beneficiario:

Obra: Casa del Puente/ Casa del Arroyo

Plano: Corte - Distribución de Aguas

Fecha: Julio 2019

Escala:

Revisó:

Plano N°


CP-I.S04

DIMENSIONES HOJA: ISO A3 (420 X 297)


REFERENCIAS

- REFERENCIAS SANITARIOS
- GRAFICAS
- AGUA CALIENTE -AC-
 - AGUA FRIA -AF-
 - DES.PRIMARIO -DP-
 - DES.SECUNDARIO -DS-
 - DES. VENTILACION -DV-
 - DES. PLUVIAL -DP-
 - INCENDIO BOGAS -IB-

- ANOTACIONES
- MOO Subíndice
N° Montante
- Abreviatura de sistema
t₁ Tipo de sistema
Díametro Material
Díametro
- S' Sube
B' Baja
LL' Llega

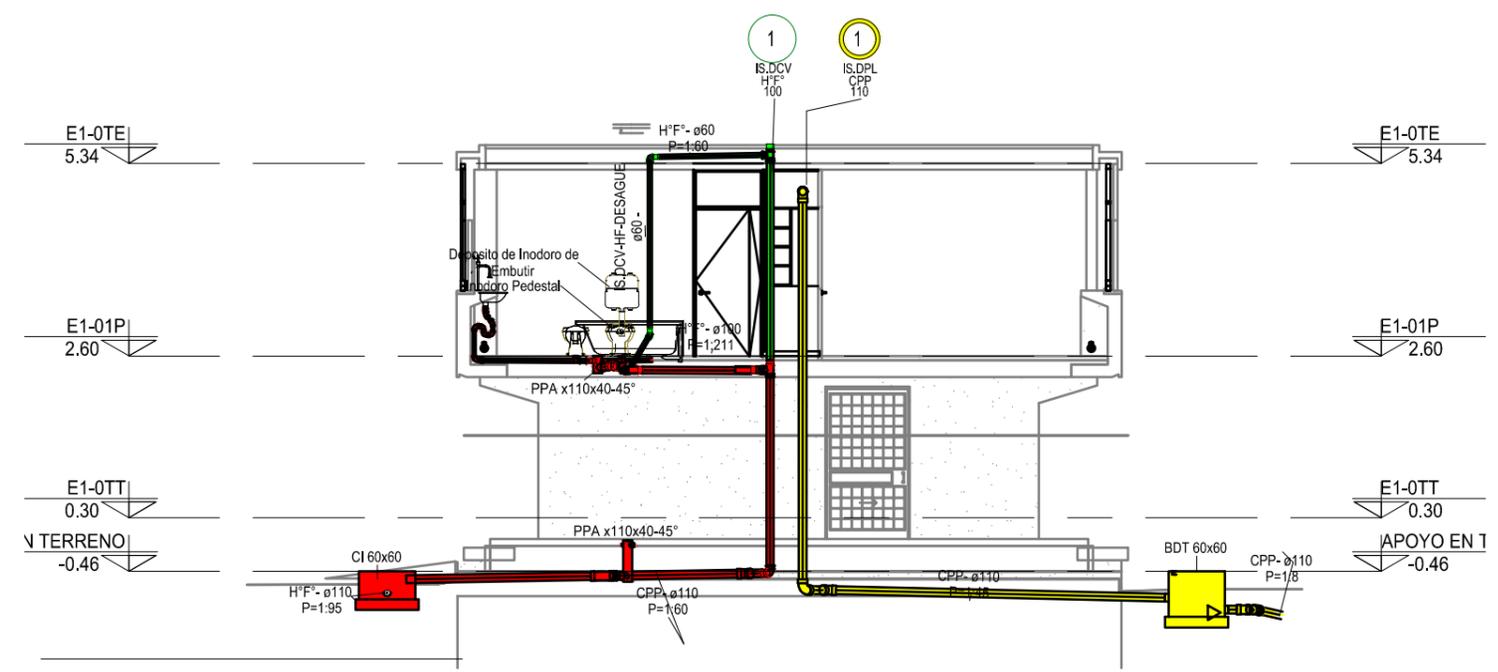

CORTE TRANSVERSAL BB
1 : 100

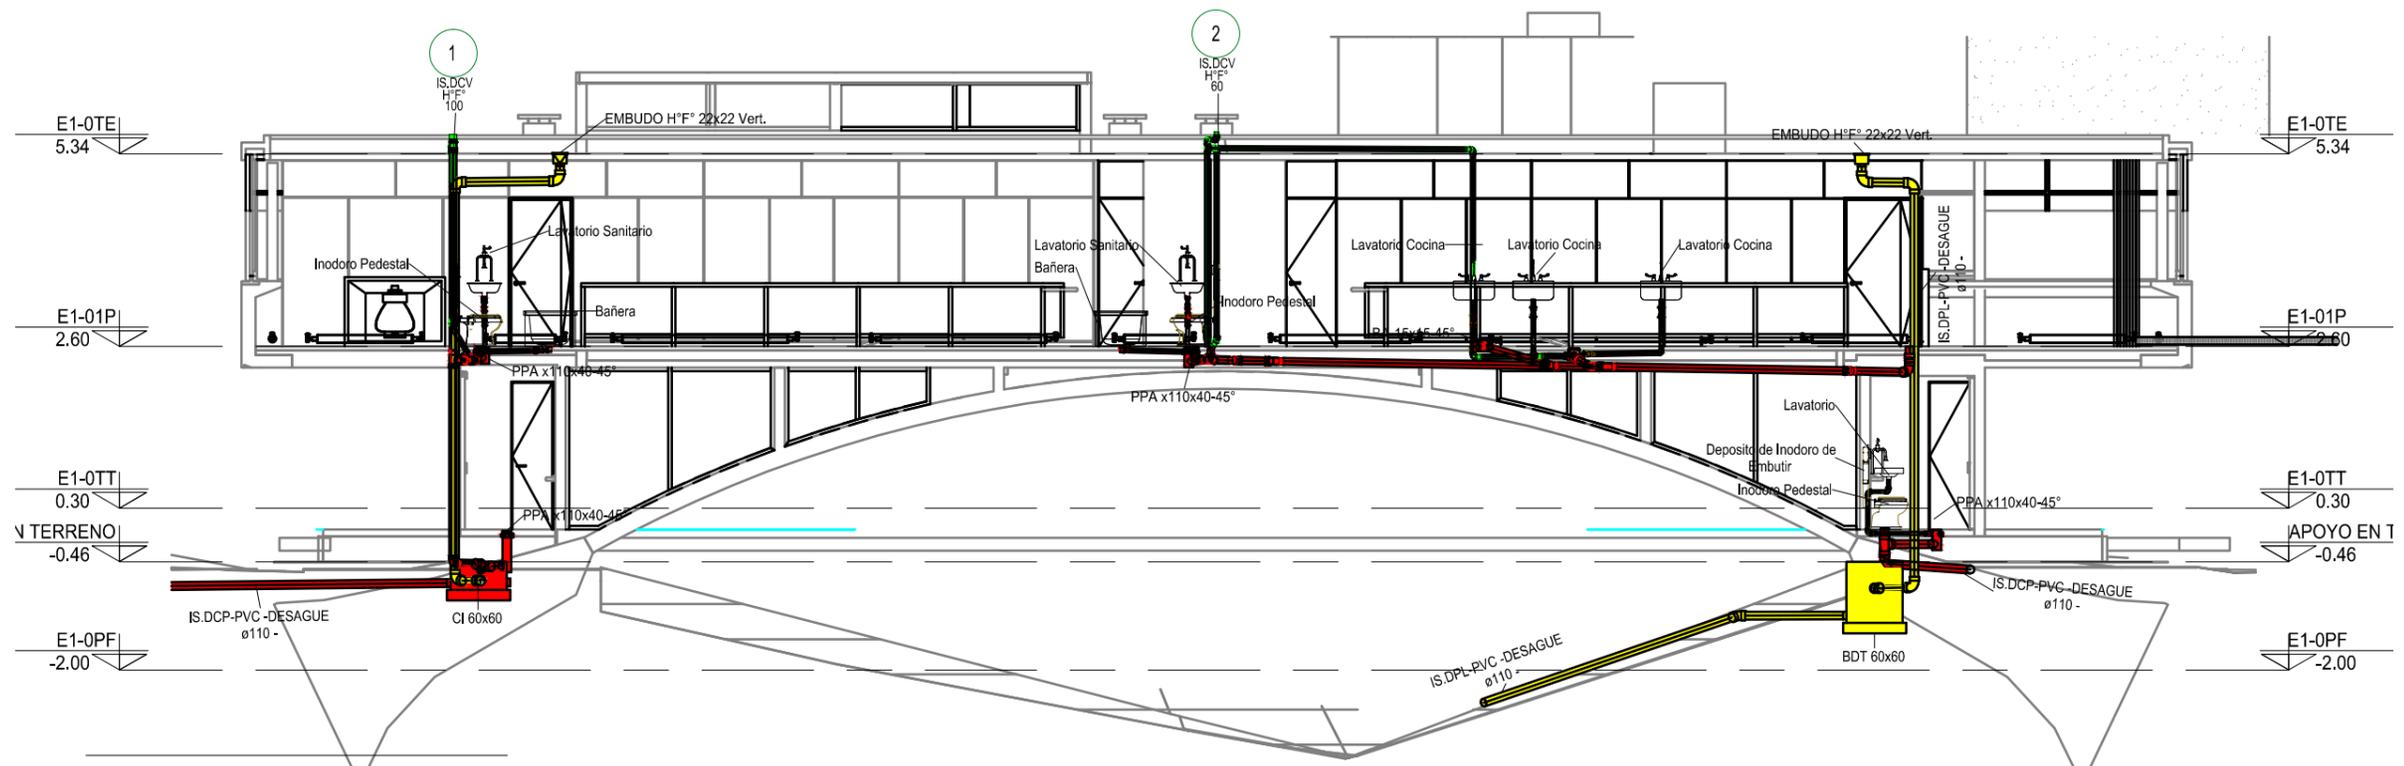

CORTE LONGITUDINAL AA
1 : 100

PLANO NO APTO PARA CONSTRUCCION.

EL PRESENTE PLANO ES INDICATIVO. LA CONTRATISTA CONFECCIONARA LOS PLANOS DEFINITIVOS, QUE DEBERAN SER APROBADOS POR LA INSPECCION DE OBRA. EL PLANO PRESENTADO POR LA CONTRATISTA ESTARA EN UN TODO DE ACUERDO CON LA NORMATIVA VIGENTE. TODAS LAS MEDIDAS Y NIVELES SE VERIFICARAN EN OBRA POR EL CONTRATISTA. TODOS LOS DETALLES CONSTRUCTIVOS SERAN COORDINADOS Y COMPATIBILIZADOS EN OBRA.

REVISION	FECHA	DESCRIPCION

Secretaría de Planificación Territorial y Coordinación de Obra Pública
Dirección Nacional de Planificación y Diseño de Obra Pública




Beneficiario:		Plano N° CP-I.S05
Obra: Casa del Puente/ Casa del Arroyo		
Plano: Corte - Distribución de Desagües		Revisó:
Fecha: Julio 2019	Escala:	

DIMENSIONES HOJA: ISO A3 (420 X 297)

REFERENCIAS

- REFERENCIAS SANITARIOS**
- GRAFICAS**
- AGUA CALIENTE -AC-
 - AGUA FRIA -AF-
 - DES.PRIMARIO -DP-
 - DES.SECUNDARIO -DS-
 - DES.VENTILACION -DV-
 - DES.PLUVIAL -DP-
 - INCENDIO BOCAS -IB-

- ANOTACIONES**
- MOO¹¹ Subindice
N° Montante
- Abreviatura de sistema
11 Tipo de sistema
Diámetro Material Diámetro
- S' Sube
B' Baja
LL' Llega

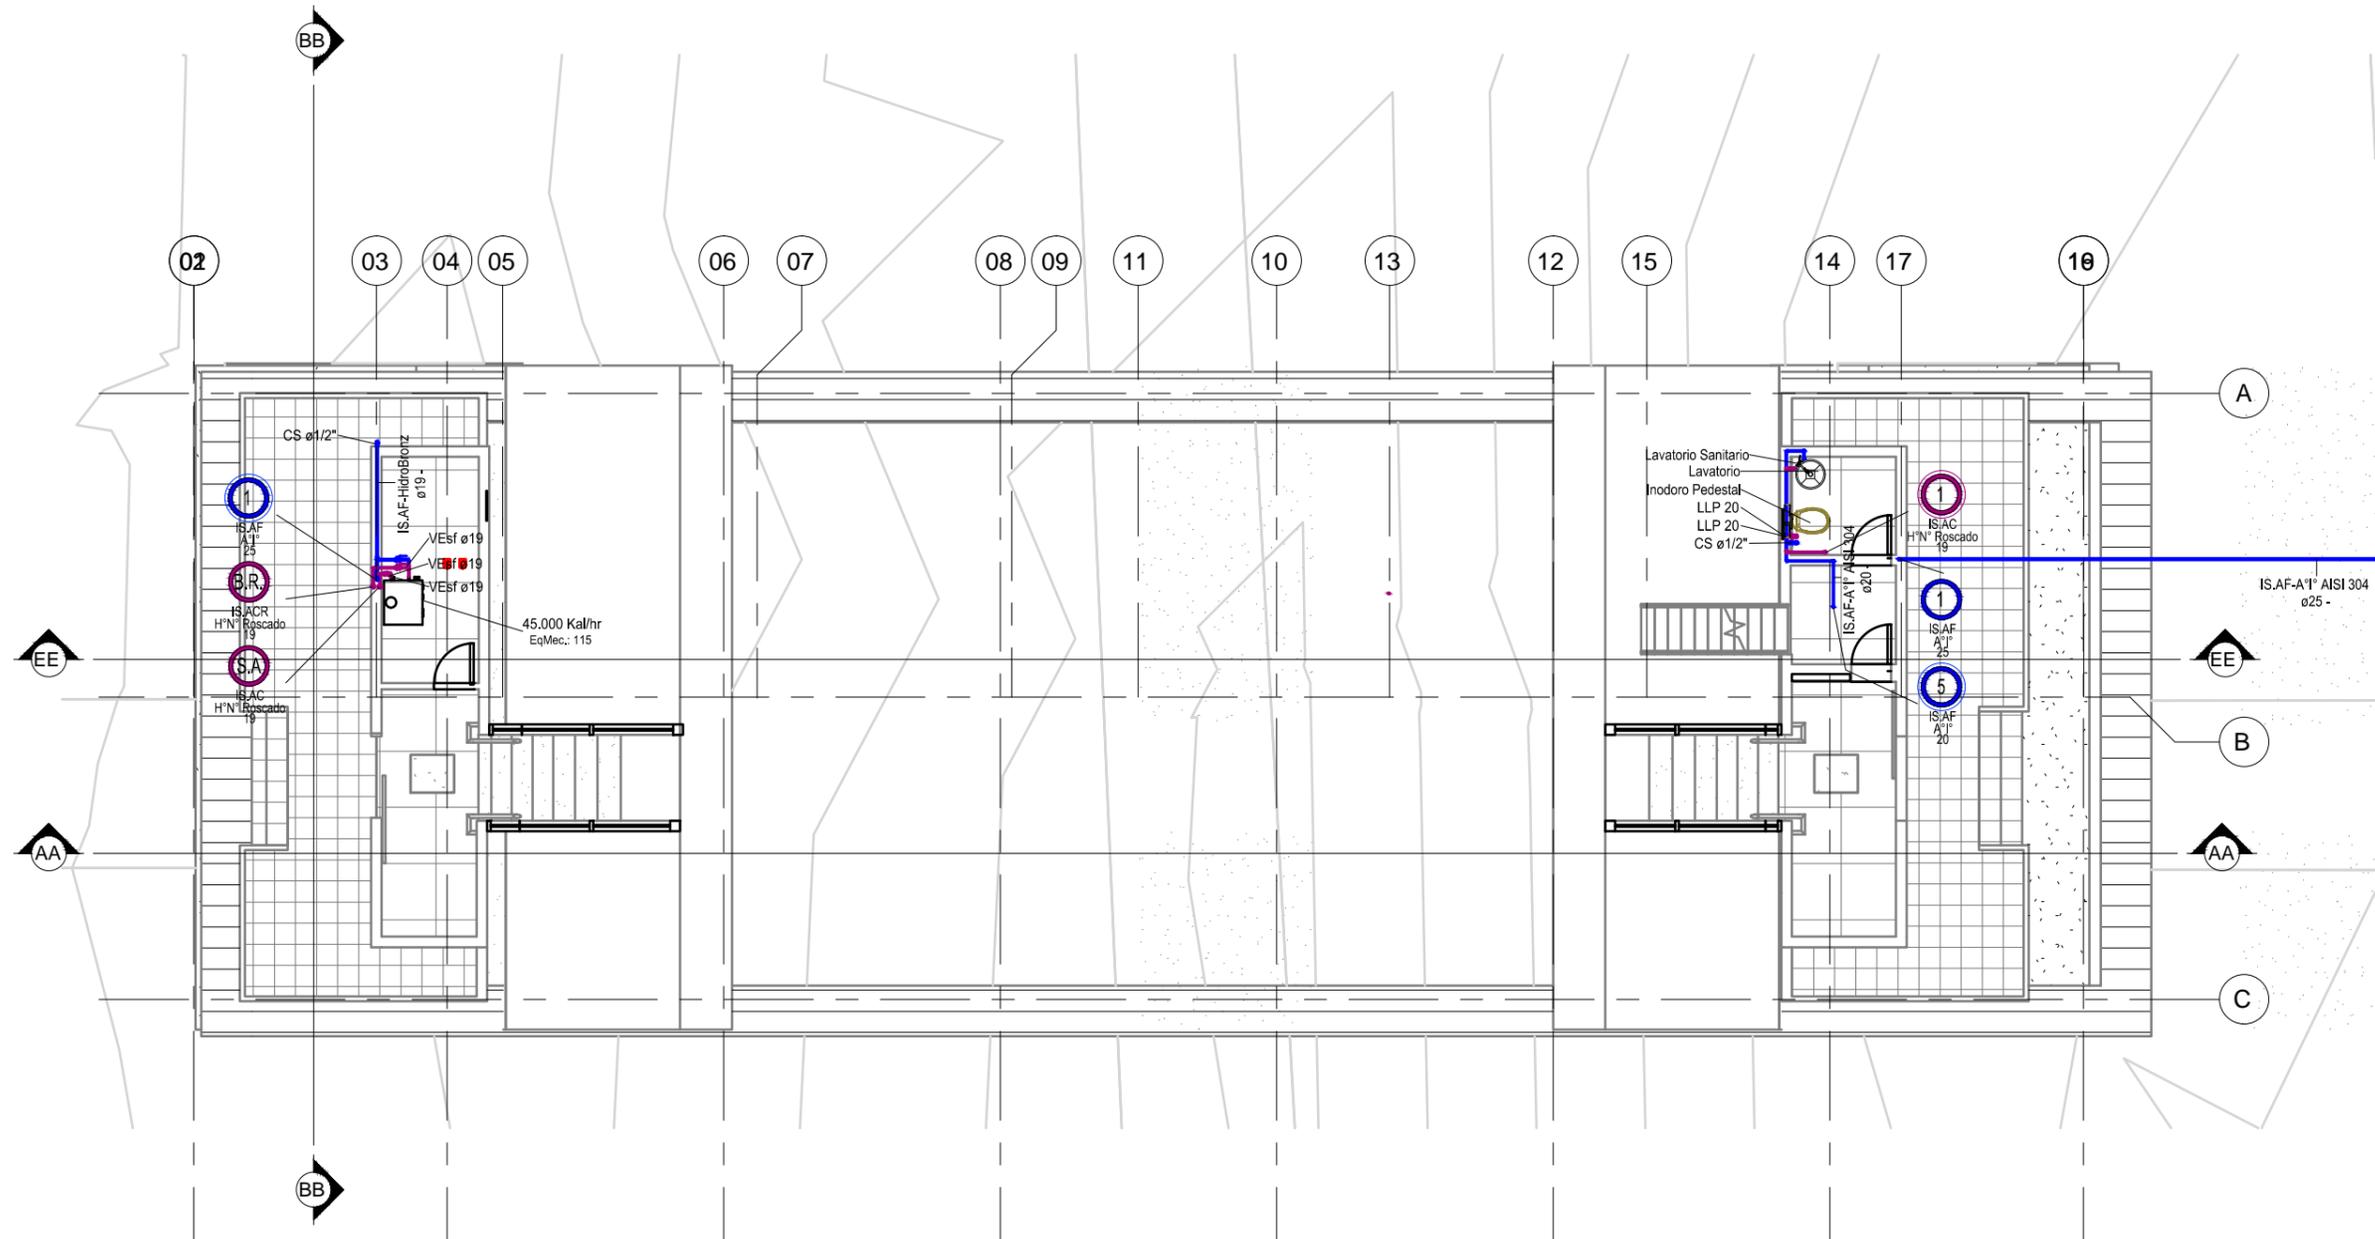

PLANTA BAJA - CENTRAL
1 : 100

PLANO NO APTO PARA CONSTRUCCION.

EL PRESENTE PLANO ES INDICATIVO. LA CONTRATISTA CONFECCIONARA LOS PLANOS DEFINITIVOS, QUE DEBERAN SER APROBADOS POR LA INSPECCION DE OBRA. EL PLANO PRESENTADO POR LA CONTRATISTA ESTARA EN UN TODO DE ACUERDO CON LA NORMATIVA VIGENTE. TODAS LAS MEDIDAS Y NIVELES SE VERIFICARAN EN OBRA POR EL CONTRATISTA. TODOS LOS DETALLES CONSTRUCTIVOS SERAN COORDINADOS Y COMPATIBILIZADOS EN OBRA.

REVISION	FECHA	DESCRIPCION

Secretaría de Planificación Territorial y Coordinación de Obra Pública
Dirección Nacional de Planificación y Diseño de Obra Pública




Beneficiario:

Obra: Casa del Puente/ Casa del Arroyo
Plano: Planta Baja - Distribución de Agua Central
Fecha: Julio 2019 Escala: Revisó:

Plano N°
CP-I.S06

DIMENSIONES HOJA: ISO A3 (420 X 297)

REFERENCIAS

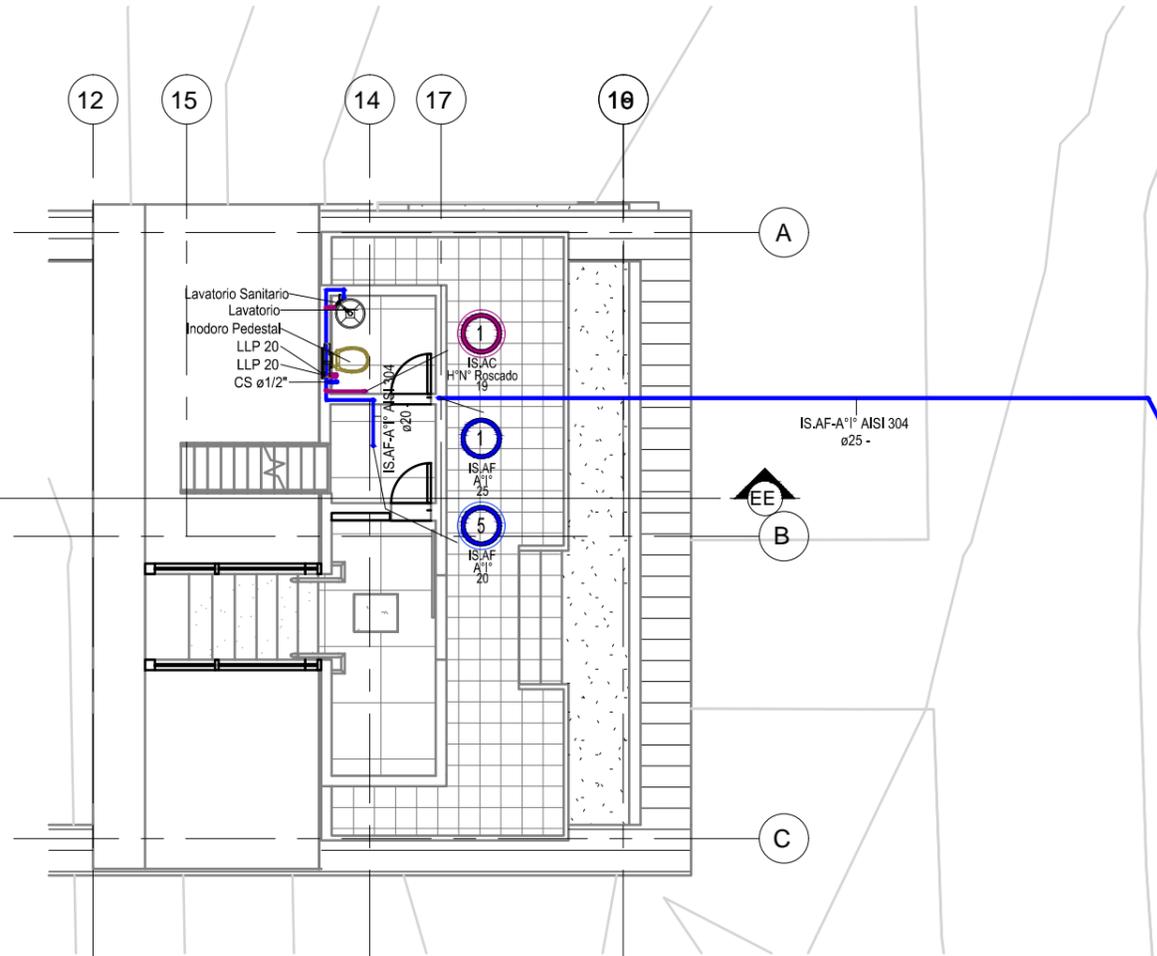

PLANTA BAJA -DERECHA
1 : 100

REFERENCIAS SANITARIOS

GRAFICAS

AGUA CALIENTE -AC-
AGUA FRIA -AF-
DES.PRIMARIO -DP-
DES.SECUNDARIO -DS-
DES.VENTILACION -DV-
DES.PLUVIAL -DP-
INCENDIO BOCAS -IB-

ANOTACIONES

	Subíndice
N°	Montante
Abreviatura de sistema	Tipo de sistema
1	Material
Diámetro	Diámetro
S'	Sube
B'	Baja
LL'	Llega

PLANO NO APTO PARA CONSTRUCCION.

EL PRESENTE PLANO ES INDICATIVO. LA CONTRATISTA CONFECCIONARA LOS PLANOS DEFINITIVOS, QUE DEBERAN SER APROBADOS POR LA INSPECCION DE OBRA. EL PLANO PRESENTADO POR LA CONTRATISTA ESTARA EN UN TODO DE ACUERDO CON LA NORMATIVA VIGENTE. TODAS LAS MEDIDAS Y NIVELES SE VERIFICARAN EN OBRA POR EL CONTRATISTA. TODOS LOS DETALLES CONSTRUCTIVOS SERAN COORDINADOS Y COMPATIBILIZADOS EN OBRA.

REVISION	FECHA	DESCRIPCION

Secretaría de Planificación Territorial y Coordinación de Obra Pública
Dirección Nacional de Planificación y Diseño de Obra Pública



Beneficiario:

Obra: Casa del Puente/ Casa del Arroyo
Plano: Planta Baja - Distribución de Aguas Derecha
Fecha: Julio 2019 Escala: Revisó:

Plano N°
CP-I.S07

DIMENSIONES HOJA: ISO A3 (420 X 297)

REFERENCIAS


REFERENCIAS
SANITARIOS

GRAFICAS

- AGUA CALIENTE -AC-
- AGUA FRIA -AF-
- DES.PRIMARIO -DP-
- DES.SECUNDARIO -DS-
- DES.VENTILACION -DV-
- DES.PLUVIAL -DP-
- INCENDIO BOCAS -IB-

ANOTACIONES

- MOO¹¹ Subíndice
N° Montante
- Abreviatura de sistema
11 Tipo de sistema
Diámetro Material
Diámetro
- S' Sube
B' Baja
LL' Llega

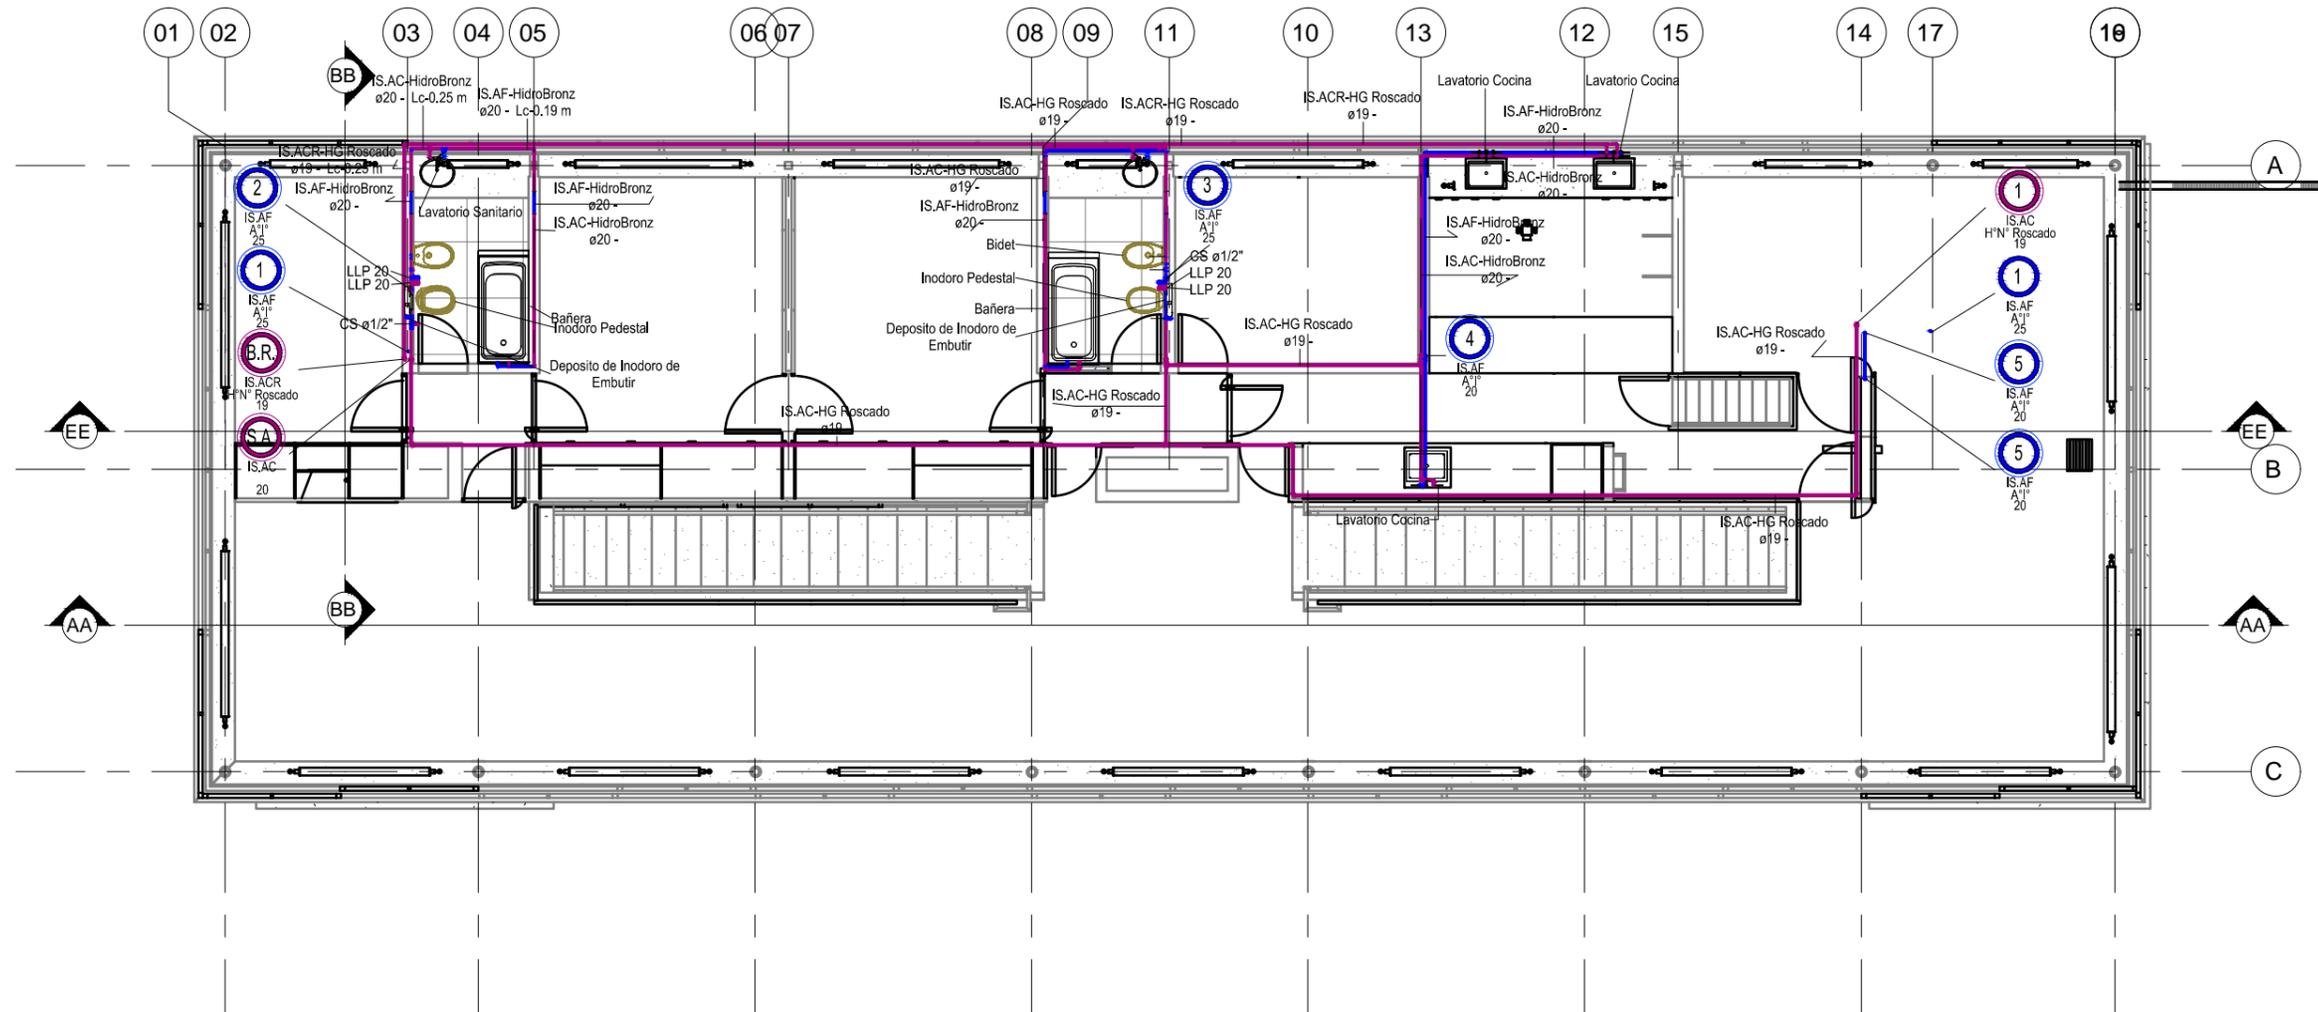

PLANTA 1º PISO
1 : 100

PLANO NO APTO PARA CONSTRUCCION.

EL PRESENTE PLANO ES INDICATIVO. LA CONTRATISTA CONFECCIONARA LOS PLANOS DEFINITIVOS, QUE DEBERAN SER APROBADOS POR LA INSPECCION DE OBRA. EL PLANO PRESENTADO POR LA CONTRATISTA ESTARA EN UN TODO DE ACUERDO CON LA NORMATIVA VIGENTE. TODAS LAS MEDIDAS Y NIVELES SE VERIFICARAN EN OBRA POR EL CONTRATISTA. TODOS LOS DETALLES CONSTRUCTIVOS SERAN COORDINADOS Y COMPATIBILIZADOS EN OBRA.

REVISION	FECHA	DESCRIPCION

Secretaría de Planificación Territorial y Coordinación de Obra Pública
Dirección Nacional de Planificación y Diseño de Obra Pública



Beneficiario:

Obra: Casa del Puente/ Casa del Arroyo
Plano: Planta 1er Piso - Distribución de Agua

Fecha: Julio 2019 Escala: Revisó:

Plano N°
CP-I.S08


REFERENCIAS
SANITARIOS

GRAFICAS

- AGUA CALIENTE -AC-
- AGUA FRÍA -AF-
- DES.PRIMARIO -DP-
- DES.SECUNDARIO -DS-
- DES.VENTILACION -DV-
- DES.PLUVIAL -DP-
- INCENDIO BOCAS -IB-

ANOTACIONES

- MOO¹¹ Subíndice
 N° Montante
 Abreviatura de sistema Tipo de sistema
 Diámetro Material
 Diámetro
- S' Sube
 B' Baja
 LL' Llega

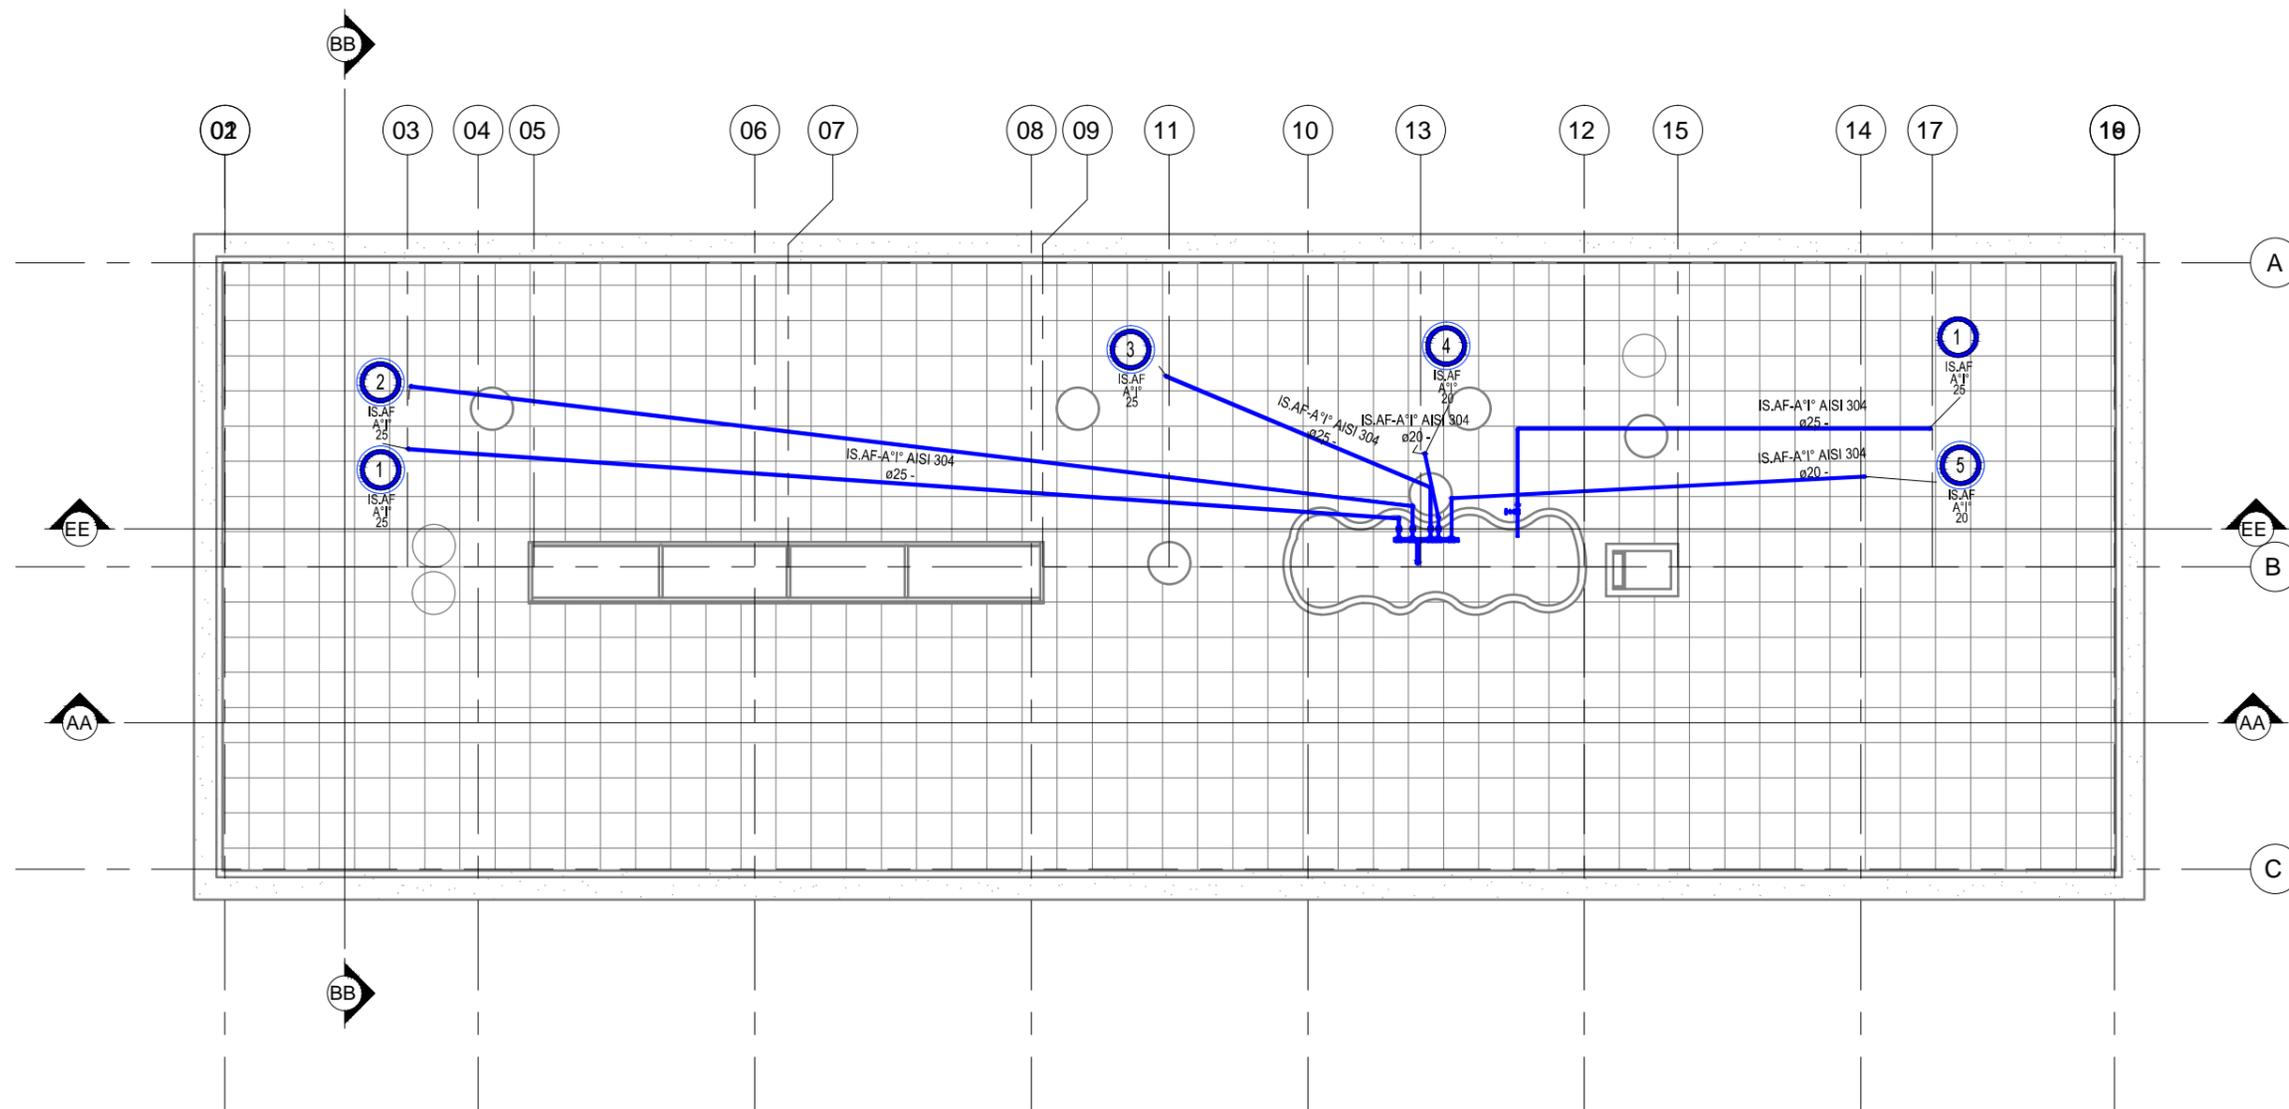

PLANTA TERRAZA
1 : 100

PLANO NO APTO PARA CONSTRUCCION.

EL PRESENTE PLANO ES INDICATIVO. LA CONTRATISTA CONFECCIONARA LOS PLANOS DEFINITIVOS, QUE DEBERAN SER APROBADOS POR LA INSPECCION DE OBRA. EL PLANO PRESENTADO POR LA CONTRATISTA ESTARA EN UN TODO DE ACUERDO CON LA NORMATIVA VIGENTE. TODAS LAS MEDIDAS Y NIVELES SE VERIFICARAN EN OBRA POR EL CONTRATISTA. TODOS LOS DETALLES CONSTRUCTIVOS SERAN COORDINADOS Y COMPATIBILIZADOS EN OBRA.

REVISION	FECHA	DESCRIPCION

Secretaría de Planificación Territorial y Coordinación de Obra Pública
Dirección Nacional de Planificación y Diseño de Obra Pública



Beneficiario:


Obra: Casa del Puesto/ Casa del Arroyo
Plano: Planta Terraza - Distribución de Agua

Fecha: Julio 2019 Escala: Revisó:

Plano N°
CP-I.S09

DIMENSIONES HOJA: ISO A3 (420 X 297)

REFERENCIAS

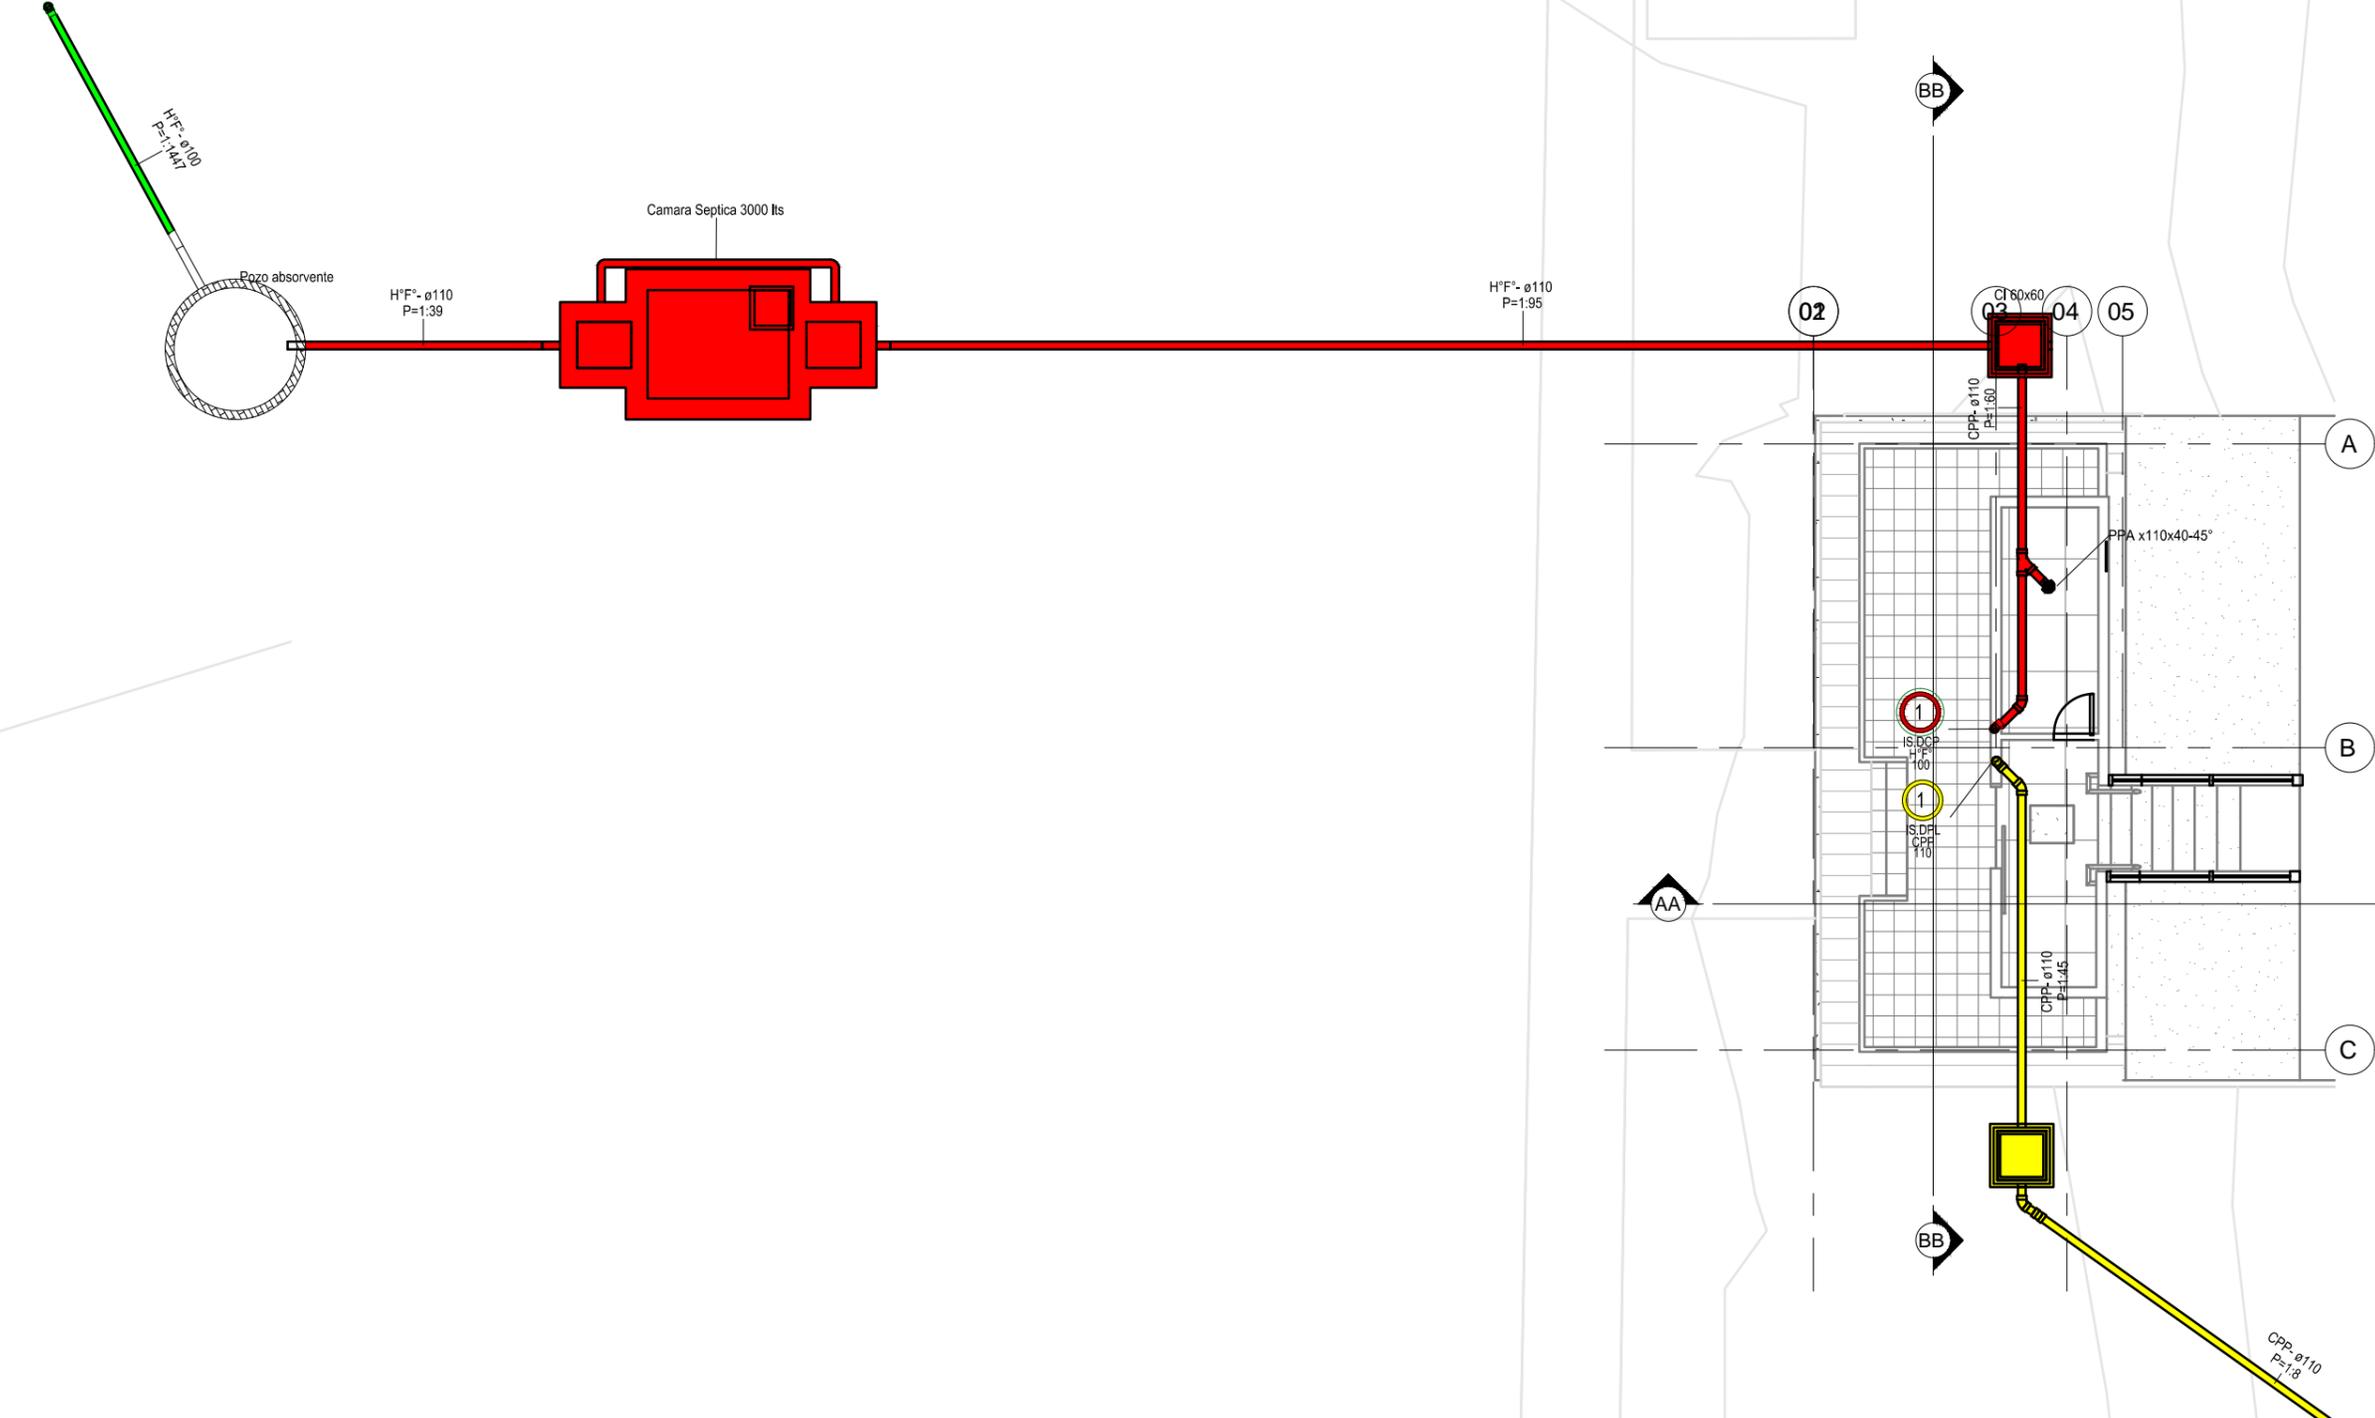

- REFERENCIAS SANITARIOS**
- GRAFICAS**
- AGUA CALIENTE -AC-
 - AGUA FRIA -AF-
 - DES.PRIMARIO - DP-
 - DES.SECUNDARIO -DS-
 - DES. VENTILACION -DV-
 - DES.PLUVIAL -DP-
 - INCENDIO BOCAS -IB-
- ANOTACIONES**
- (MOO)^{ti} Subíndice
N° Montante
- Abreviatura de sistema
tt Tipo de sistema
Diámetro Material Diámetro
- S' Sube
B' Baja
LL' Llega

PLANTA BAJA - IZQUIERDA
1 : 100

PLANO NO APTO PARA CONSTRUCCION.

EL PRESENTE PLANO ES INDICATIVO. LA CONTRATISTA CONFECCIONARA LOS PLANOS DEFINITIVOS, QUE DEBERAN SER APROBADOS POR LA INSPECCION DE OBRA. EL PLANO PRESENTADO POR LA CONTRATISTA ESTARA EN UN TODO DE ACUERDO CON LA NORMATIVA VIGENTE.
TODAS LAS MEDIDAS Y NIVELES SE VERIFICARAN EN OBRA POR EL CONTRATISTA.
TODOS LOS DETALLES CONSTRUCTIVOS SERAN COORDINADOS Y COMPATIBILIZADOS EN OBRA.

REVISION	FECHA	DESCRIPCION

Secretaría de Planificación Territorial y Coordinación de Obra Pública
Dirección Nacional de Planificación y Diseño de Obra Pública



Beneficiario:


Obra: Casa del Puente/ Casa del Arroyo
Plano: Planta Baja - Distribución de Desagües Izquierda
Fecha: Julio 2019 Escala: Revisó:

Plano N°
CP-1.S10

DIMENSIONES HOJA: ISO A3 (420 X 297)

REFERENCIAS

- REFERENCIAS SANITARIOS**
- GRAFICAS**
- AGUA CALIENTE -AC-
 - AGUA FRIA -AF-
 - DES.PRIMARIO -DP-
 - DES.SECUNDARIO -DS-
 - DES.VENTILACION -DV-
 - DES.PLUVIAL -DP-
 - INCENDIO BOCAS -IB-
- ANOTACIONES**
- MOO ^{II} Subíndice
N° Montante
- Abreviatura de sistema
Diámetro
- Tipo de sistema
Material
Diámetro
- S' Sube
B' Baja
LL' Llega

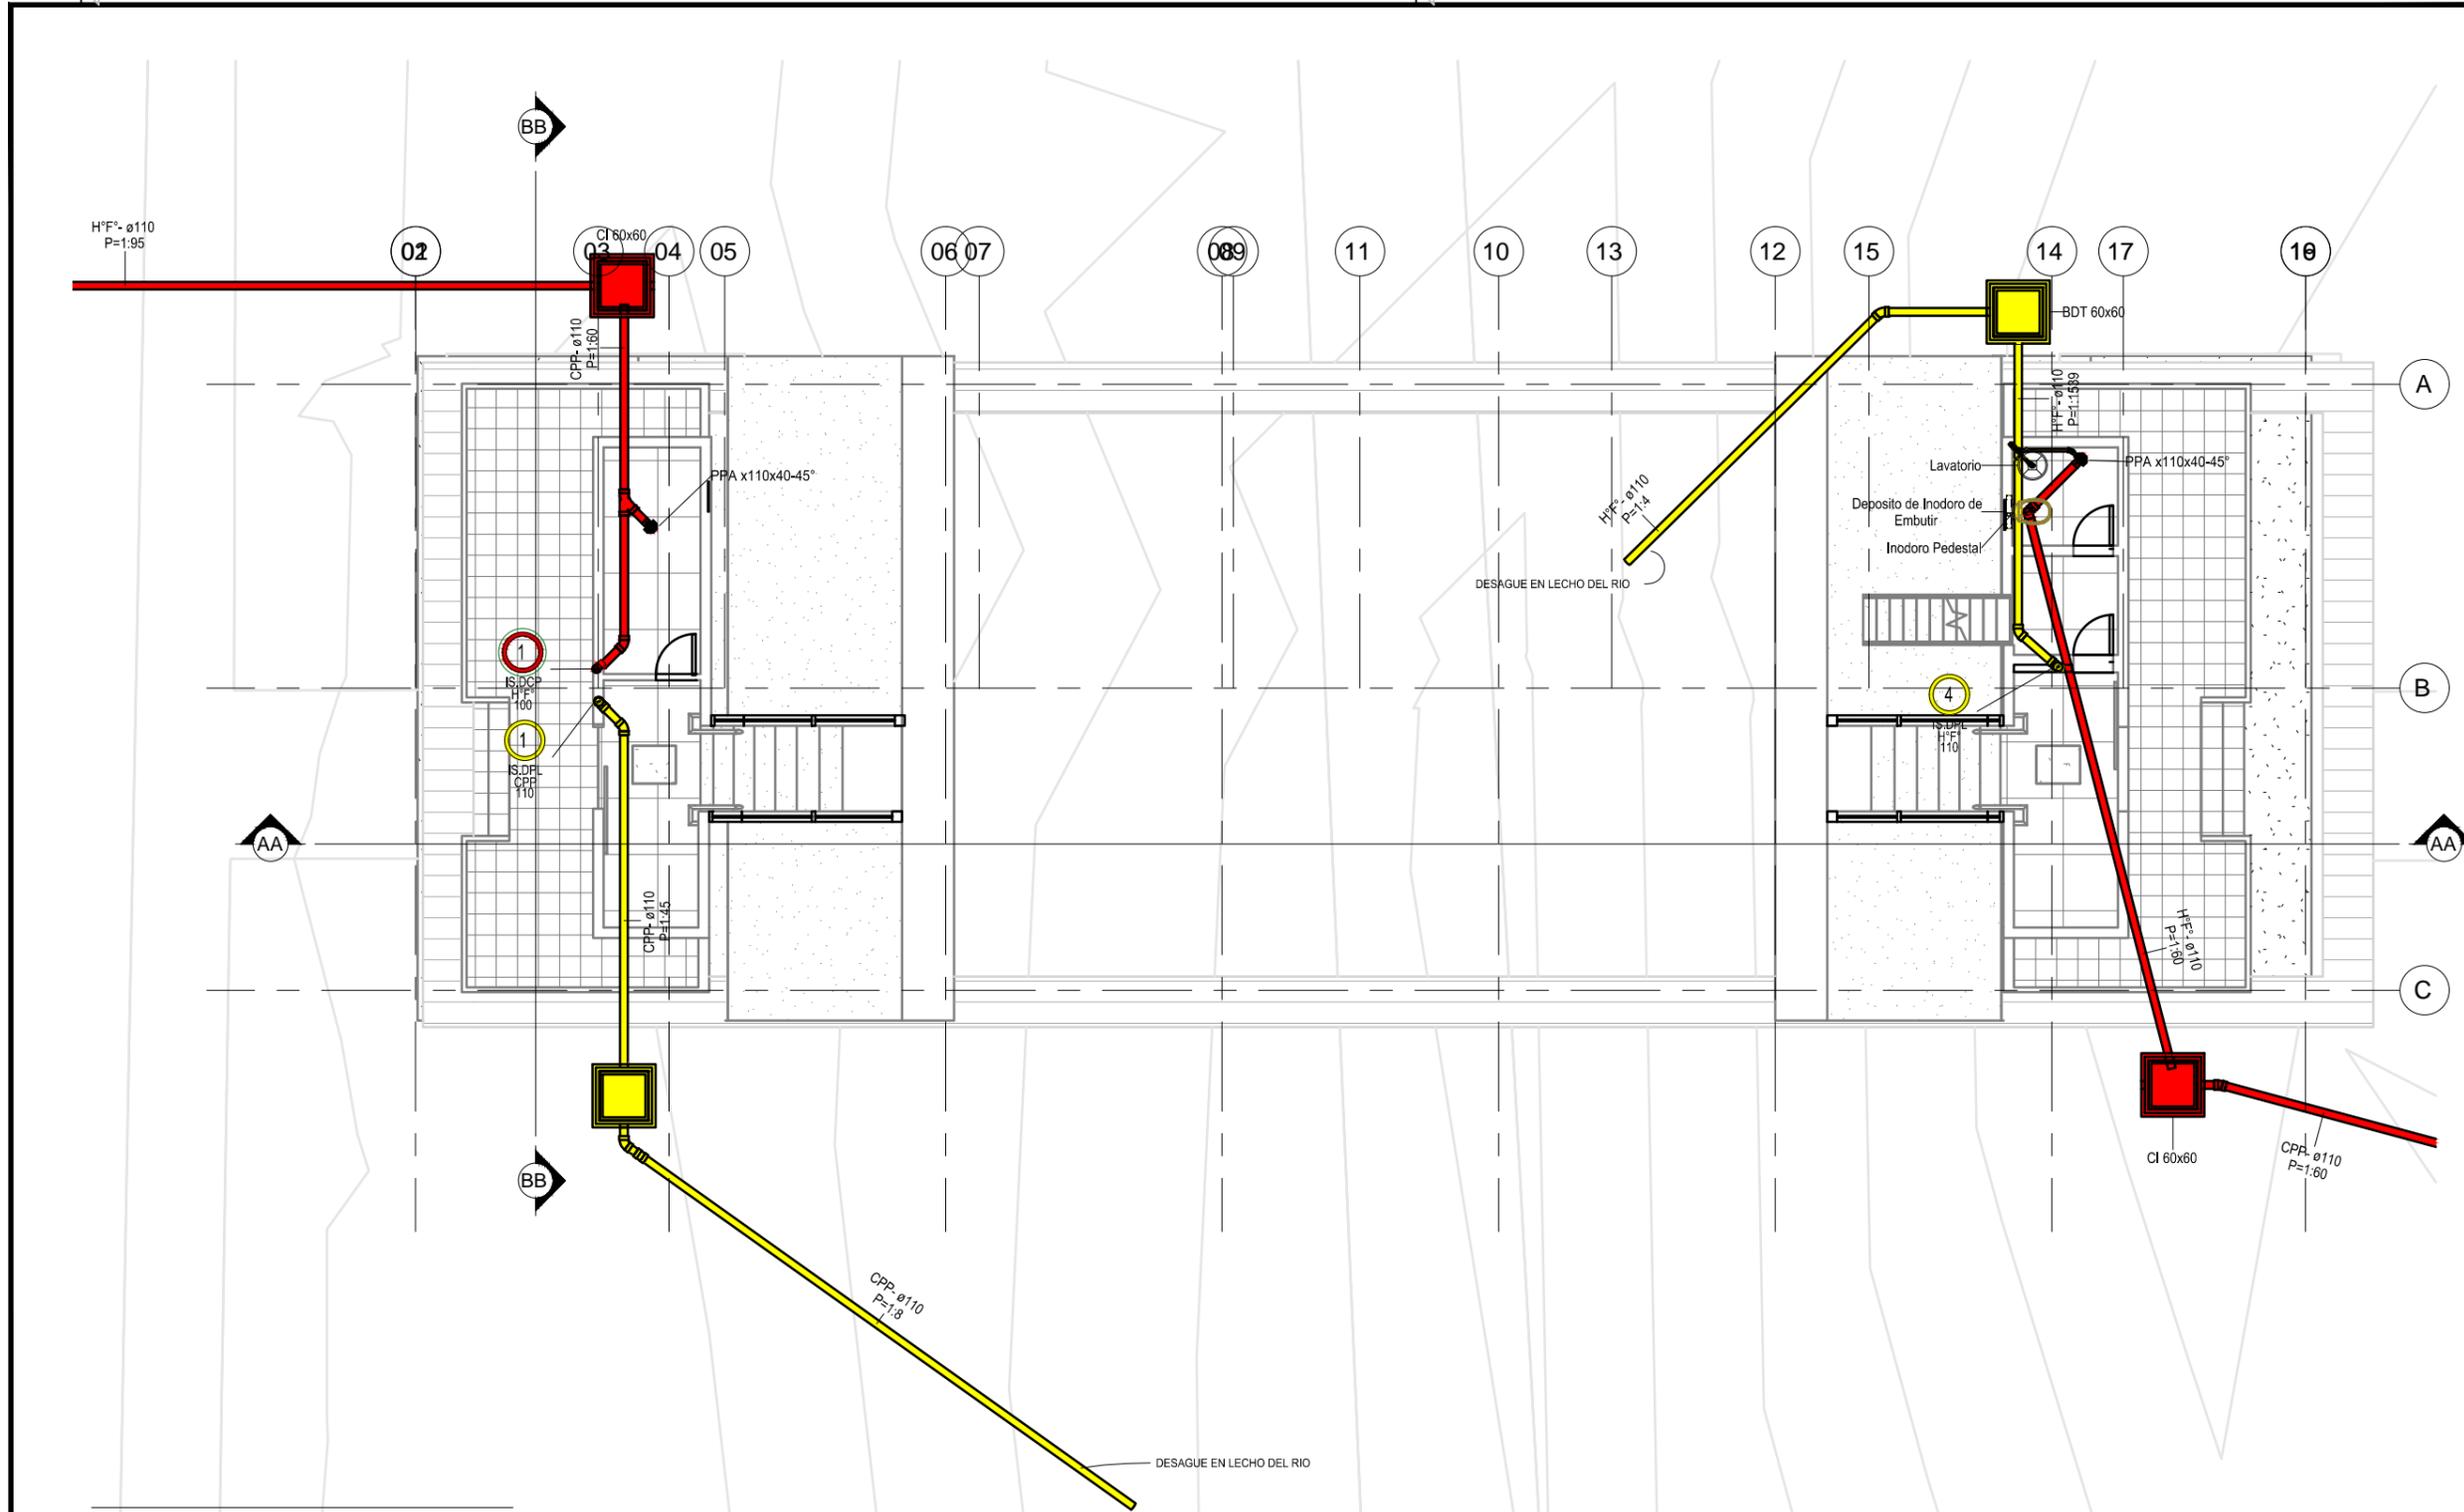

PLANTA BAJA - CENTRAL
1 : 100

PLANO NO APTO PARA CONSTRUCCION.

EL PRESENTE PLANO ES INDICATIVO. LA CONTRATISTA CONFECCIONARA LOS PLANOS DEFINITIVOS, QUE DEBERAN SER APROBADOS POR LA INSPECCION DE OBRA. EL PLANO PRESENTADO POR LA CONTRATISTA ESTARA EN UN TODO DE ACUERDO CON LA NORMATIVA VIGENTE. TODAS LAS MEDIDAS Y NIVELES SE VERIFICARAN EN OBRA POR EL CONTRATISTA. TODOS LOS DETALLES CONSTRUCTIVOS SERAN COORDINADOS Y COMPATIBILIZADOS EN OBRA.

REVISION	FECHA	DESCRIPCION

Secretaría de Planificación Territorial y Coordinación de Obra Pública
Dirección Nacional de Planificación y Diseño de Obra Pública



Beneficiario:

Obra: Casa del Puente/ Casa del Arroyo
Plano: Planta Baja - Distribución de Desagües Central
Fecha: Julio 2019 Escala: Revisó:

Plano N°
CP-1.S11

DIMENSIONES HOJA: ISO A3 (420 X 297)

REFERENCIAS