


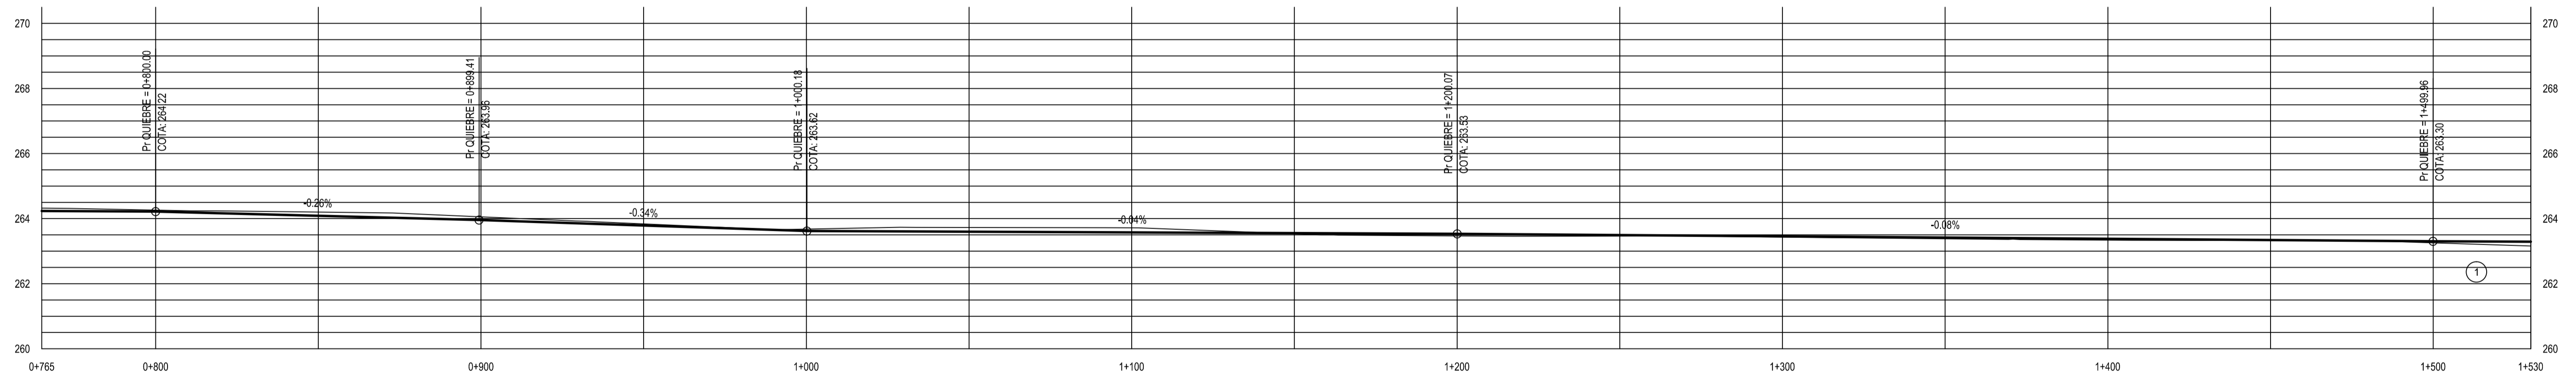

ALTIMETRÍA - EXAGERACION: 10.000



COTA PROY.	264.24	264.22	264.09	263.96	263.79	263.62	263.60	263.58	263.56	263.53	263.50	263.46	263.42	263.38	263.34	263.30	263.29
COTA T.N.	264.32	264.26	264.20	264.06	263.84	263.68	263.73	263.72	263.53	263.47	263.46	263.43	263.38	263.34	263.33	263.26	263.16
DIF.	-0.08	-0.04	-0.11	-0.10	-0.05	-0.06	-0.13	-0.14	0.02	0.07	0.03	0.03	0.04	0.04	0.01	0.05	0.13

OBRAS A EJECUTAR	01	LIMPIEZA DE TERRENO TOTAL LÁMINA: 0,46 Ha.	02	CORDÓN CUNETA SIPLANO DE DETALLE TOTAL LÁMINA: 1420 ml	03	PUENTE METALICO PARA CICLOVIA L=6,00m ; A=1,80m.	04	ALCANTARILLA CAJÓN A PROLONGAR ΔJ = 1,00 m
	05	ALCANTARILLA Z 2915. H = 2,40 m ; L = 2X3,00 m ; J = 6,00 m.	06	POSTES EXISTENTES A TRANSALAR	07	CORDÓN PROTECTOR DE BORDE DE PAVIMENTO SIPLANO DE DETALLE	08	PROTECCIÓN PARA GASODUCTO SIPLANO DE DETALLE
	09	PUENTE METÁLICO PARA CICLOVIA L=2,10m ; A=1,80m.	10	CORDÓN ELEVADO DE CICLOVIA SIPLANO DE DETALLE	11	CORDÓN MONTABLE SIPLANO DE DETALLE	12	DEMARCACIÓN HORIZONTAL PARA CRUCE A NIVEL DE CICLOVIA SIPLANO DE DETALLE
	13	DESAGÜE POR APERTURA DE CORDÓN TIPO A	14	DESAGÜE POR APERTURA DE CORDÓN TIPO B	15	DEFENSA METÁLICA H-10237	16	CORDÓN SEPARADOR DE CICLOVIA SIPLANO DE DETALLE
	17		18		19		20	

**REFERENCIAS ALTIMETRÍA**  
 — RASANTE BORDE CALZADA  
 — TERRENO NATURAL

**REFERENCIAS PLANIMETRÍA**

- EJE DE PROYECTO
- - - POLIGONAL DEL PROYECTO
- BORDE CALZADA PAVIMENTADA EXISTENTE
- - - BORDE CALZADA EXISTENTE
- ALAMBRADO EXISTENTE
- LINEA DE BAJA TENSION
- LINEA DE ALTA TENSION
- LINEA DE TELEFONO
- LINEA DE GAS
- BORDE SUPERIOR DE CUNETA
- VEGETACIÓN
- ÁRBOL
- COLUMNA DE HORMIGÓN
- COLUMNA DE HORMIGÓN CON TRANSFORMADOR
- COLUMNA DE HORMIGÓN CON LUMINARIA
- COLUMNA ALUMBRADO
- POSTE DE MADERA
- CAJA MEDICIÓN POTENCIAL
- PUNTO FLUJO
- EDIFICACIÓN
- ALC. DE HORMIGÓN
- ALC. DE MATERIALES VARIOS
- PILARES DE SERVICIOS
- CARTEL DE LINEA DE GAS
- SENTIDO DE ESCURRIMIENTO

PROVINCIA DE RÍO NEGRO  
MINISTERIO DE ECONOMÍA  
UNIDAD PROVINCIAL DE  
COORDINACIÓN Y EJECUCIÓN  
DEL FINANCIAMIENTO EXTERNO

PROGRAMA DE  
INVERSIONES MUNICIPALES  
PRESTAMO BID N°2929/OC- AR  
PLAN INTEGRAL DE CONECTIVIDAD  
CON CICLOVIAS - I ETAPA  
MUNICIPIO DE CIPOLETTI

AREA DE PROYECTOS

**PLANIALTIMETRÍA**  
**PROGRESIVAS 0+765 A 1+530**

ARCHIVO:  
AV ILLIA - PLANIALTIMETRIA.DWG

REVISIÓN:  
00

FECHA:  
01/04/2014

HOJA:  
02 DE 04

ESCALA:  
H: 1:1000  
V: 1:100

PLANO N°:  
04