




CORDÓN DE HORMIGÓN PROTECTOR DE BORDE DE PAVIMENTO

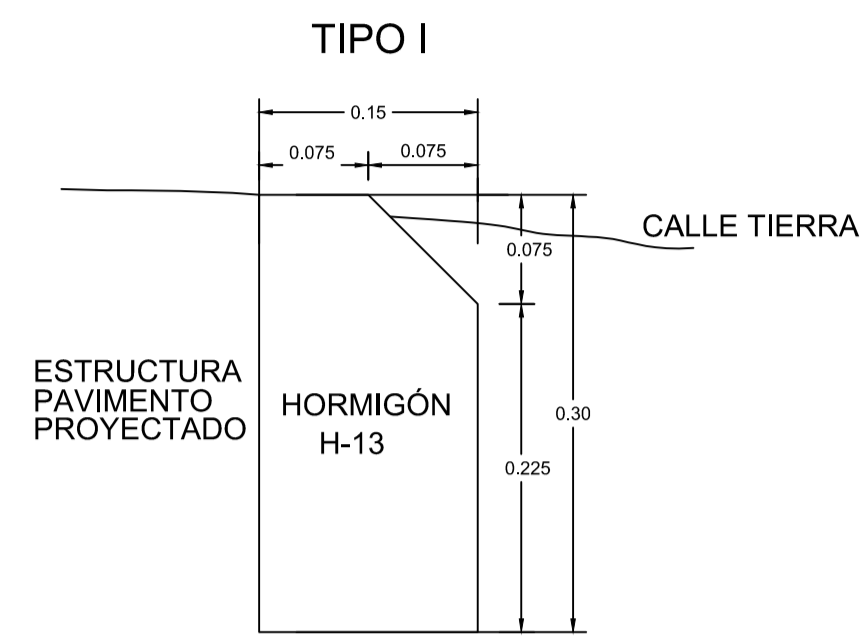


CORDÓN CUNETA DE ALTURA CONSTANTE

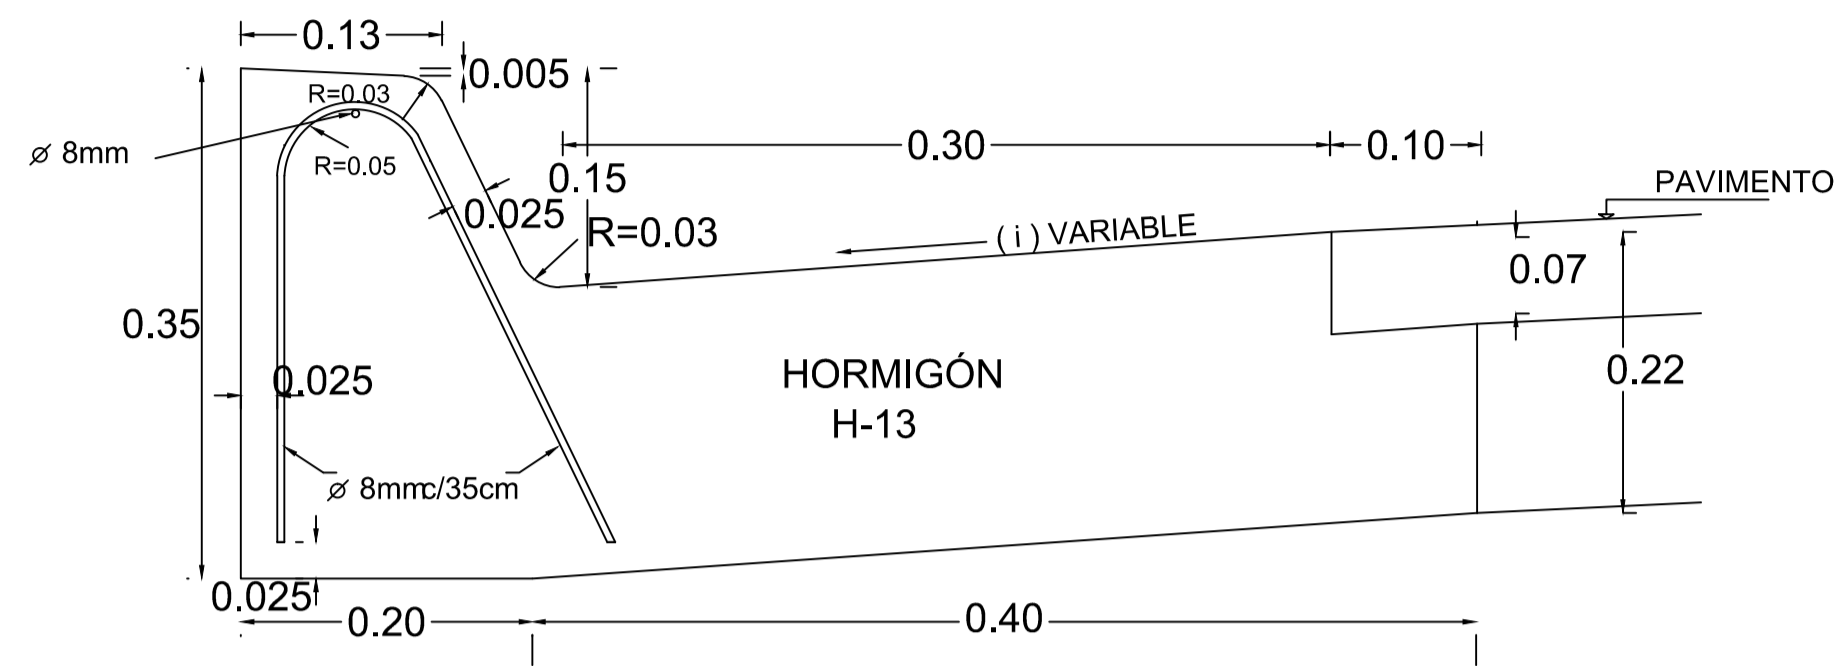


CORDÓN CUNETA MONTABLE

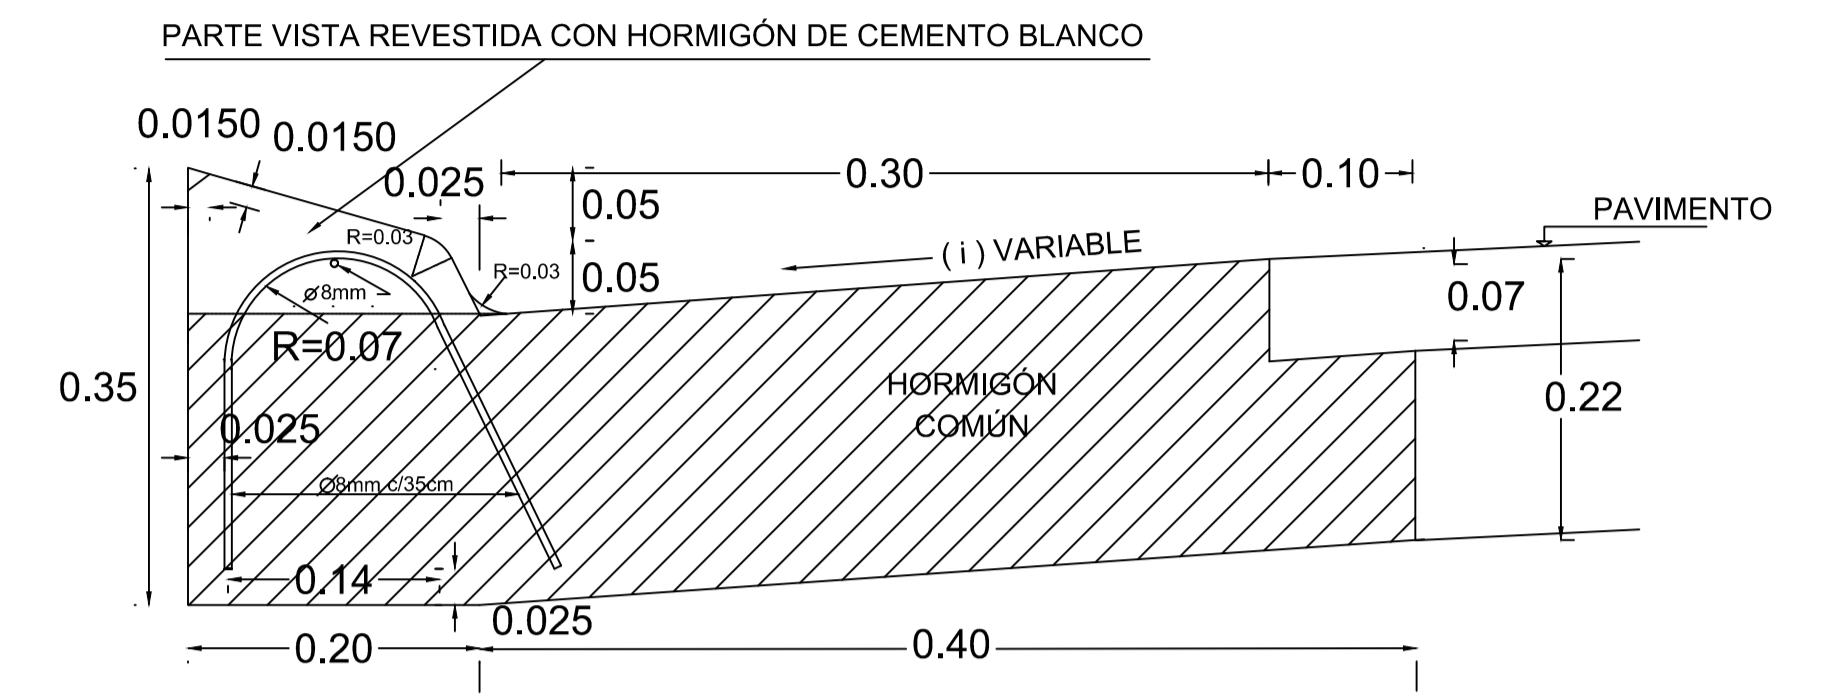


CRUCE ELEVADO DE CICLOVÍA

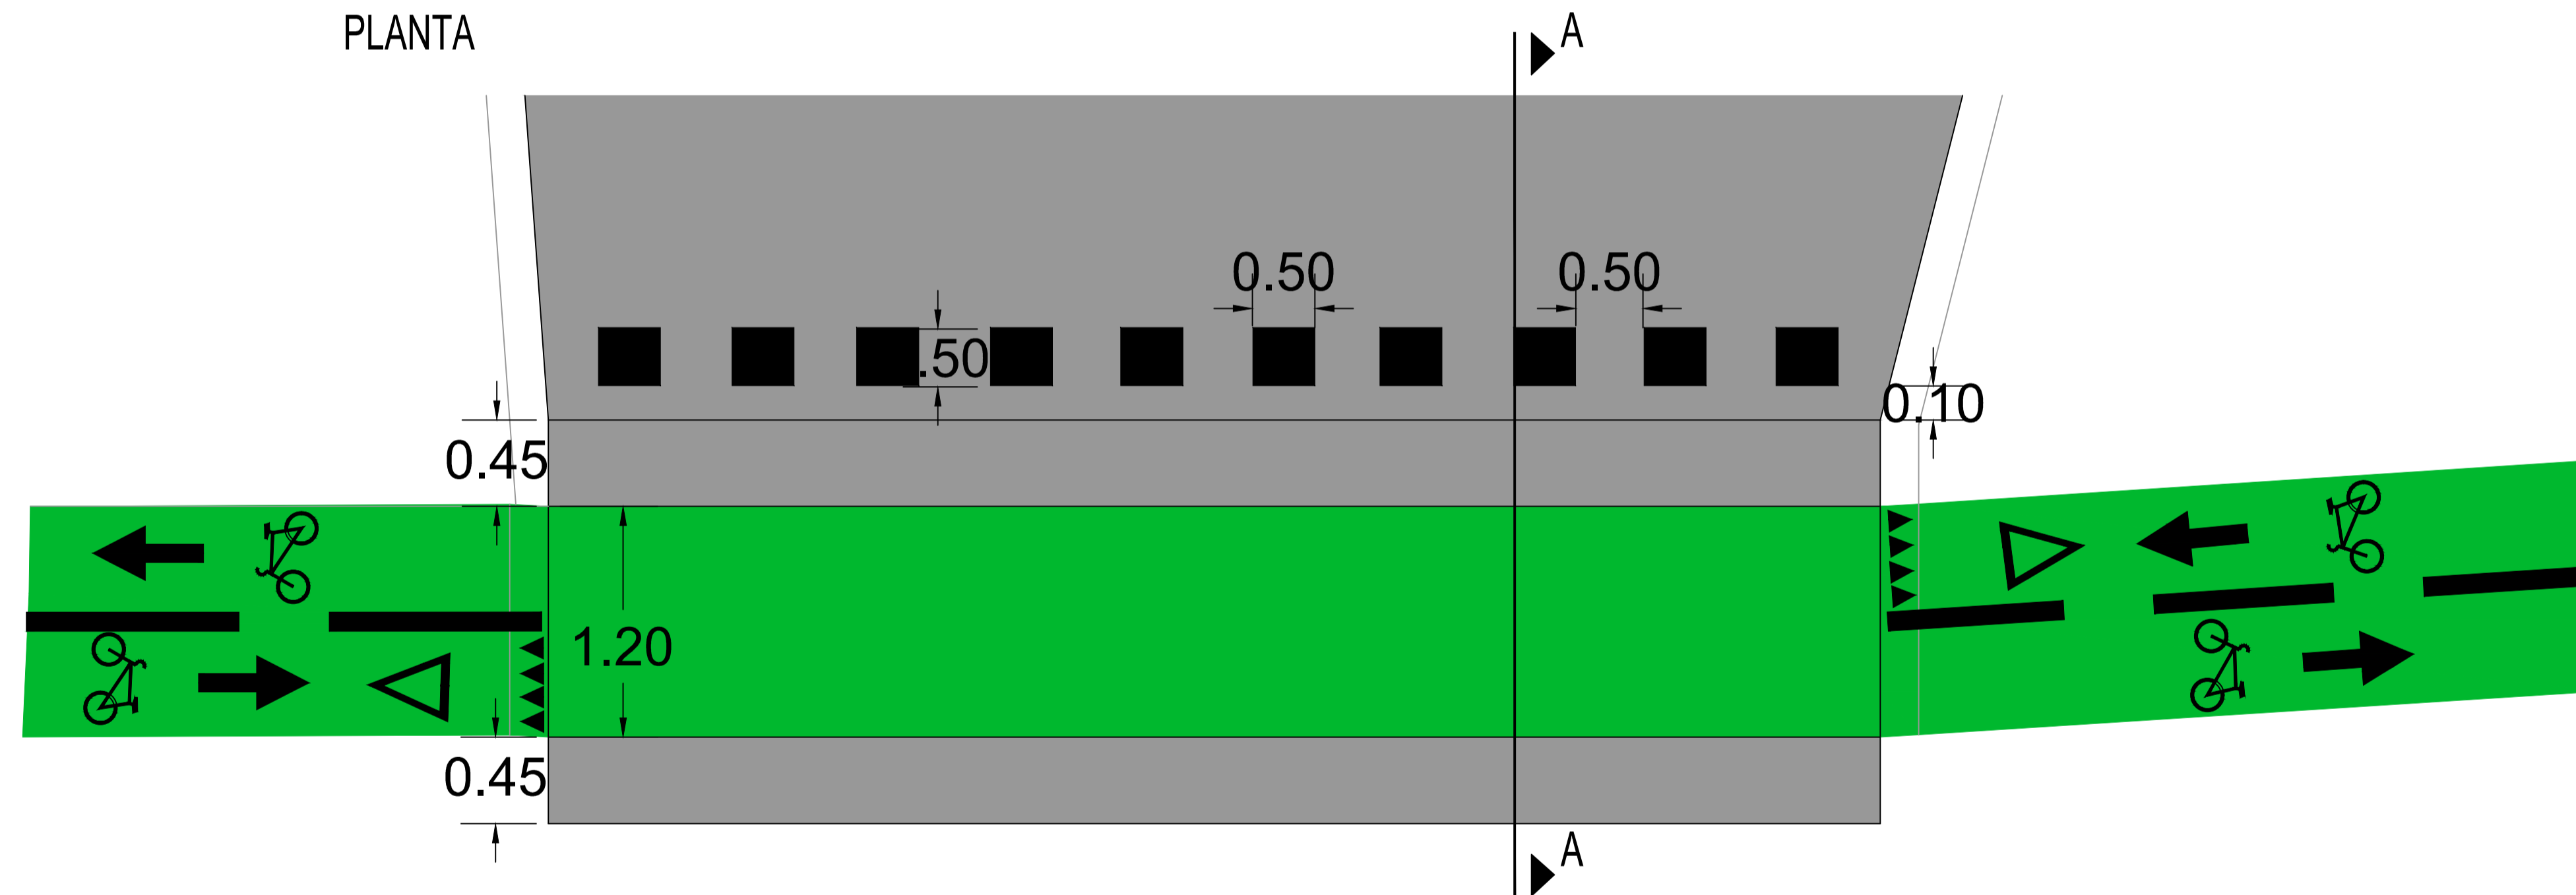


CORDÓN SEPARADOR DE CICLOVÍA

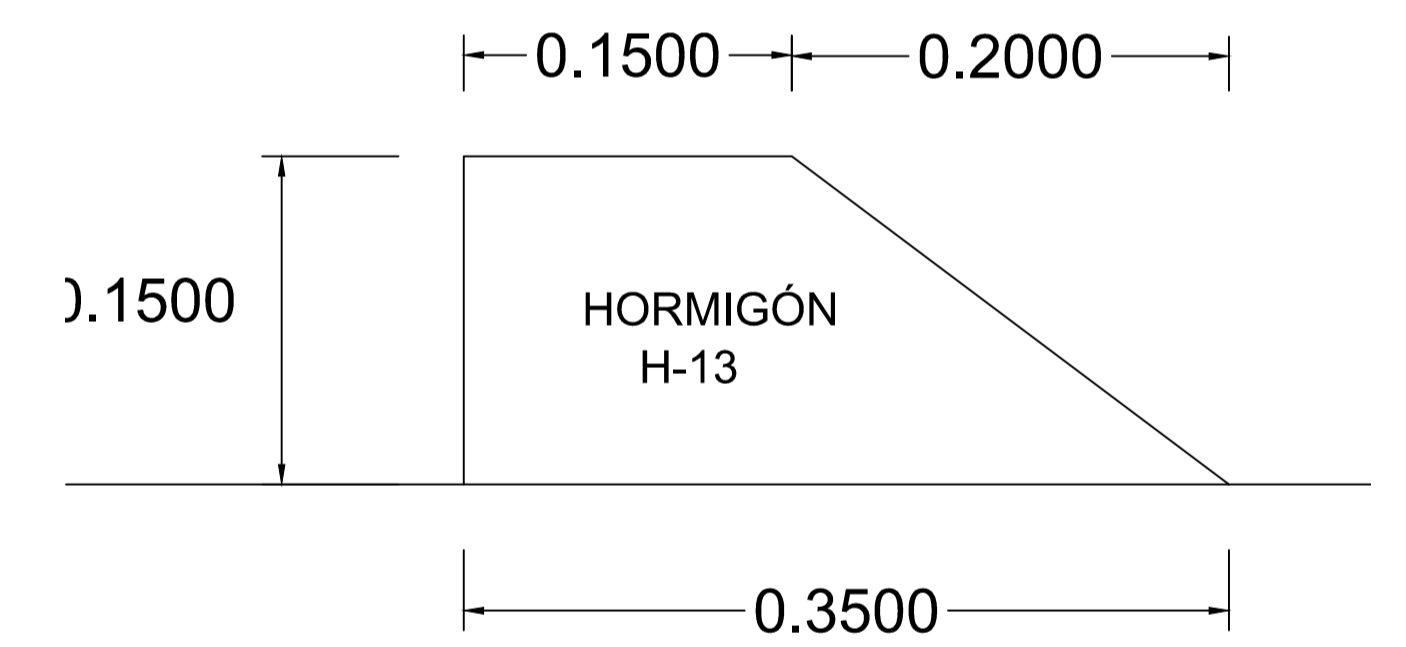

CORTE A-A

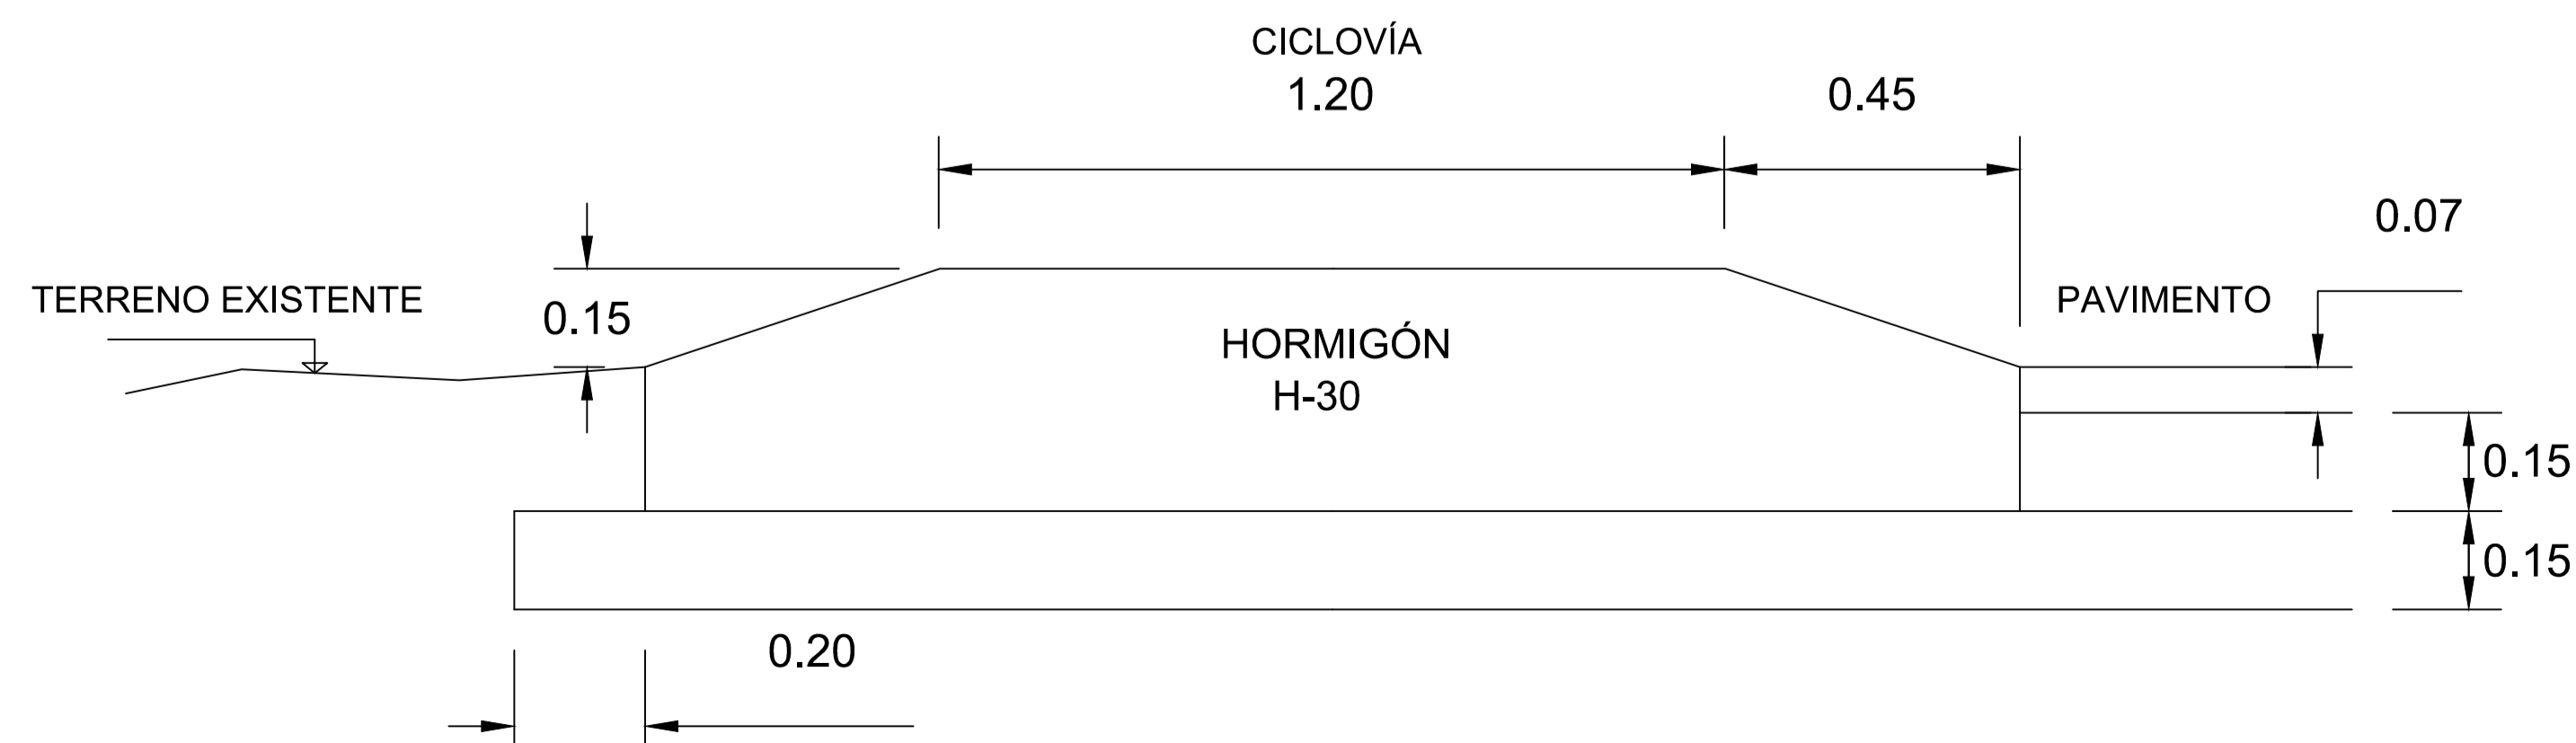

 PROVINCIA DE RÍO NEGRO MINISTERIO DE ECONOMÍA UNIDAD PROVINCIAL DE COORDINACIÓN Y EJECUCIÓN DEL FINANCIAMIENTO EXTERNO	PROGRAMA DE INVERSIONES MUNICIPALES PRESTAMO BID N°2929/OC-AR PLAN INTEGRAL DE CONECTIVIDAD CON CICLOVÍAS - I ETAPA MUNICIPIO DE CIPOLLETTI	PLANO N°: 08			
	AREA DE PROYECTOS	ARCHIVO: PD - CORDONES.DWG	REVISIÓN: 00	FECHA: 01/04/2014	HOJA: 01 DE 01