


AV. LAS AMERICAS

Pje. MAZA

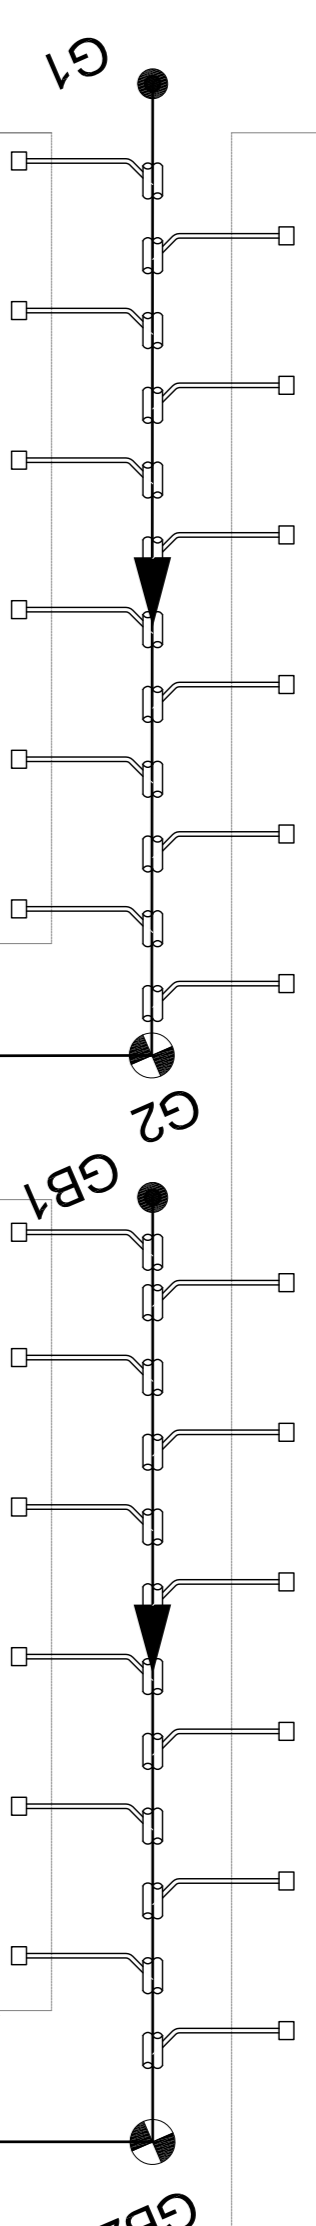

PELLEGRINI OESTE

RIVADAVIA OESTE

FF.CC.


LATERAL VIAS DEL FF.CC.

PASAJE TACUARI

IRIGOVEN OESTE

AV. ALVEAR

AV. ALVEAR

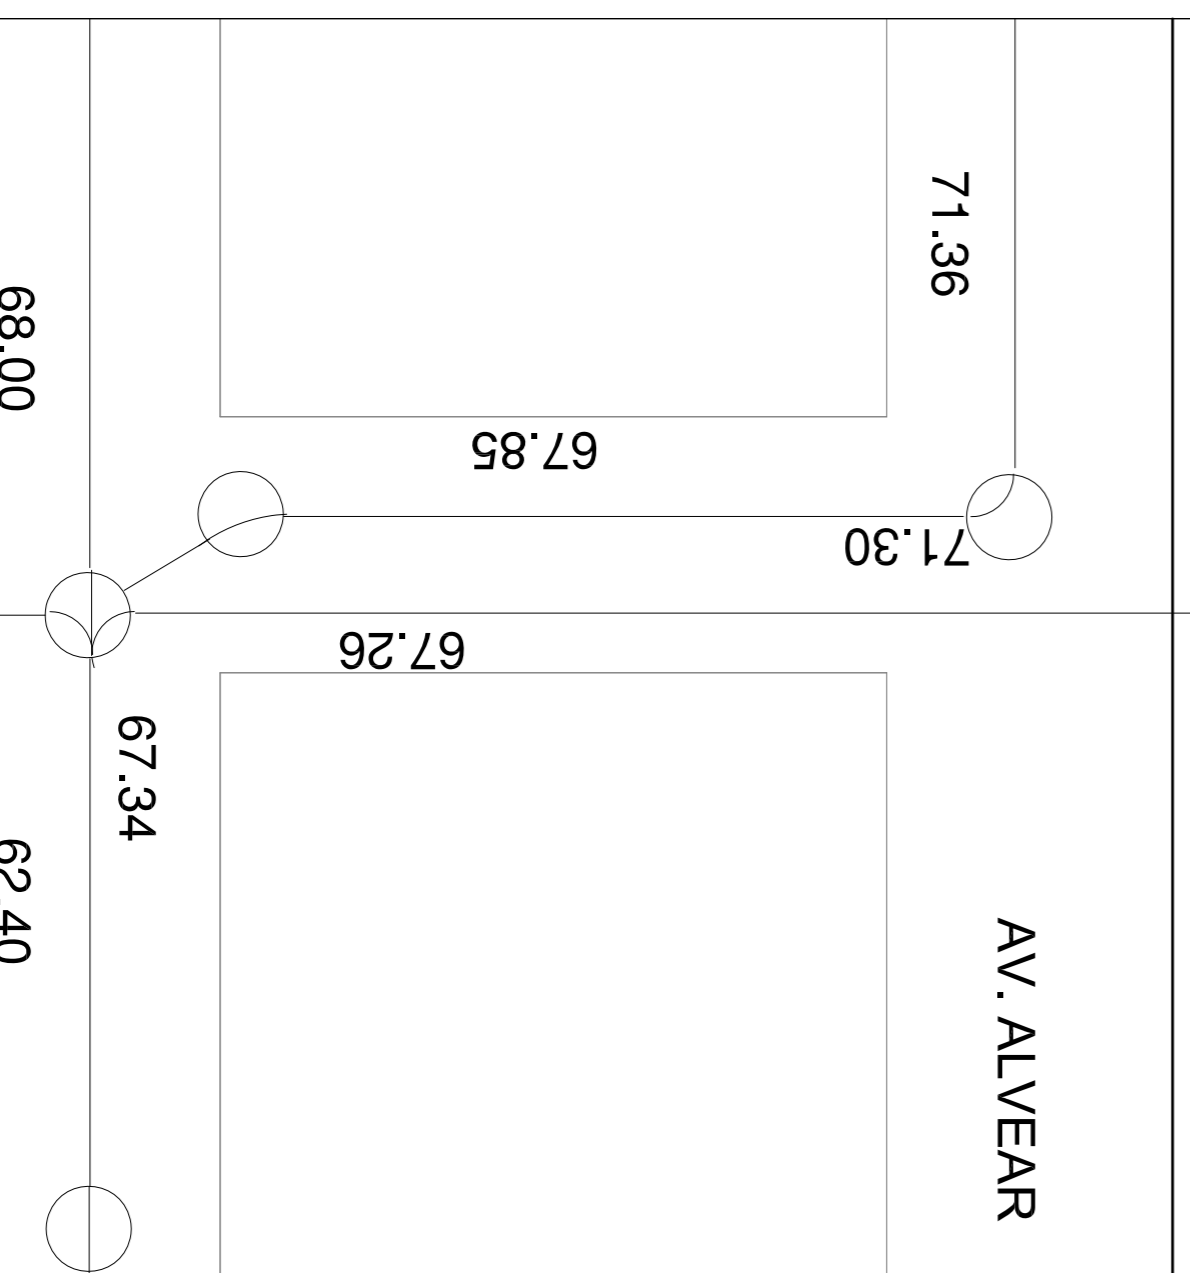


AV. ALVEAR

C.PELLEGRINI

E.E.Nº2

RIVADAVIA

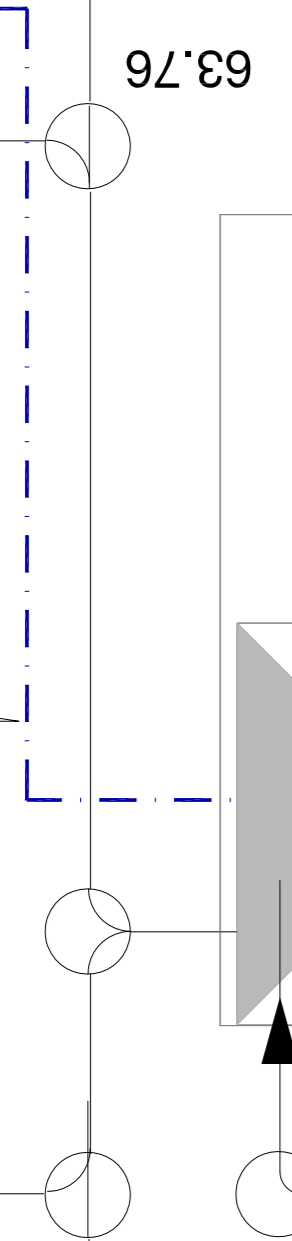


H.IRIGOVEN

SAN MARTIN

PERUGORRIA

B.MITRE

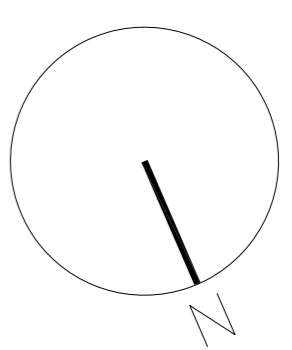

- LEYENDA**
- BOCA DE REGISTRO
 - BOCA DE REGISTRO
 - ACOMETIDA DOMICILIARIA
 - CAMARA DE CIERRE HERMETICO
 - COLECTORA PVC CLASAL
 - IMPULSION PVC CLASE 6

	PROYECTO EJECUTIVO: AMPLIACION DEL SISTEMA DE DESAGÜES CLOACALES DE SANTO TOME	
	SANTO TOME, CORRIENTES	
PLANIMETRIA DE RED HOJA 3 BARRIO ESTACION (3)	Escala 1/1.000 Fecha 03/08/2014	Folio N.º 3 Hoja 3 de 7 Diciembre 2014