
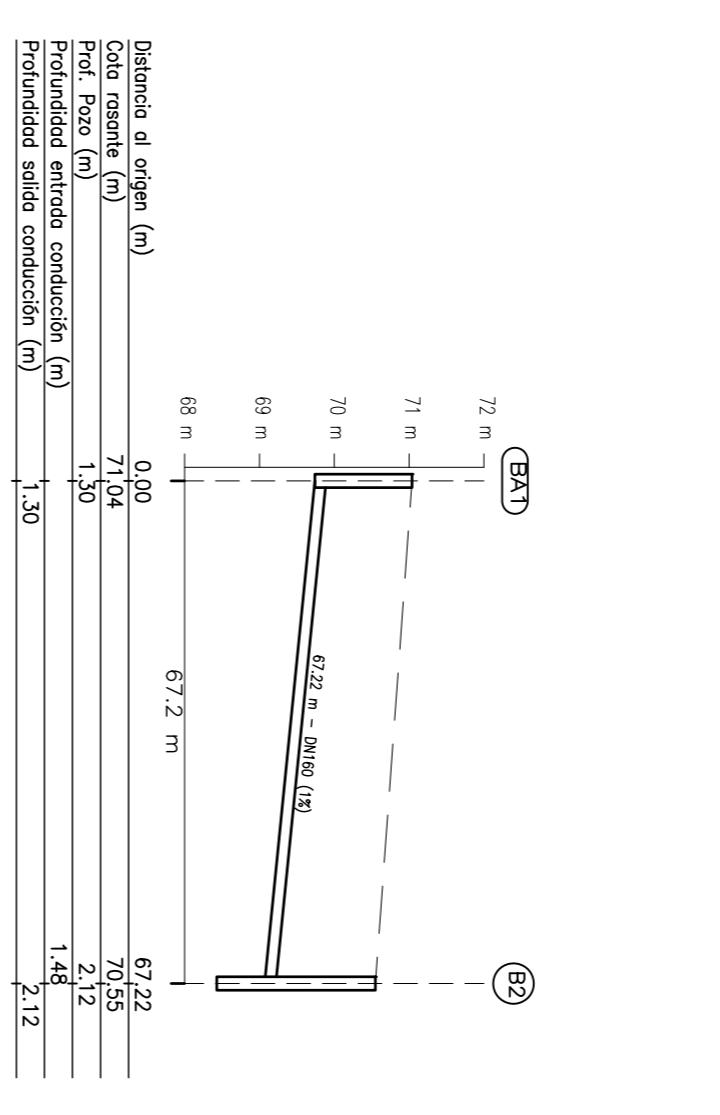




TRAMO B

TRAMO CA

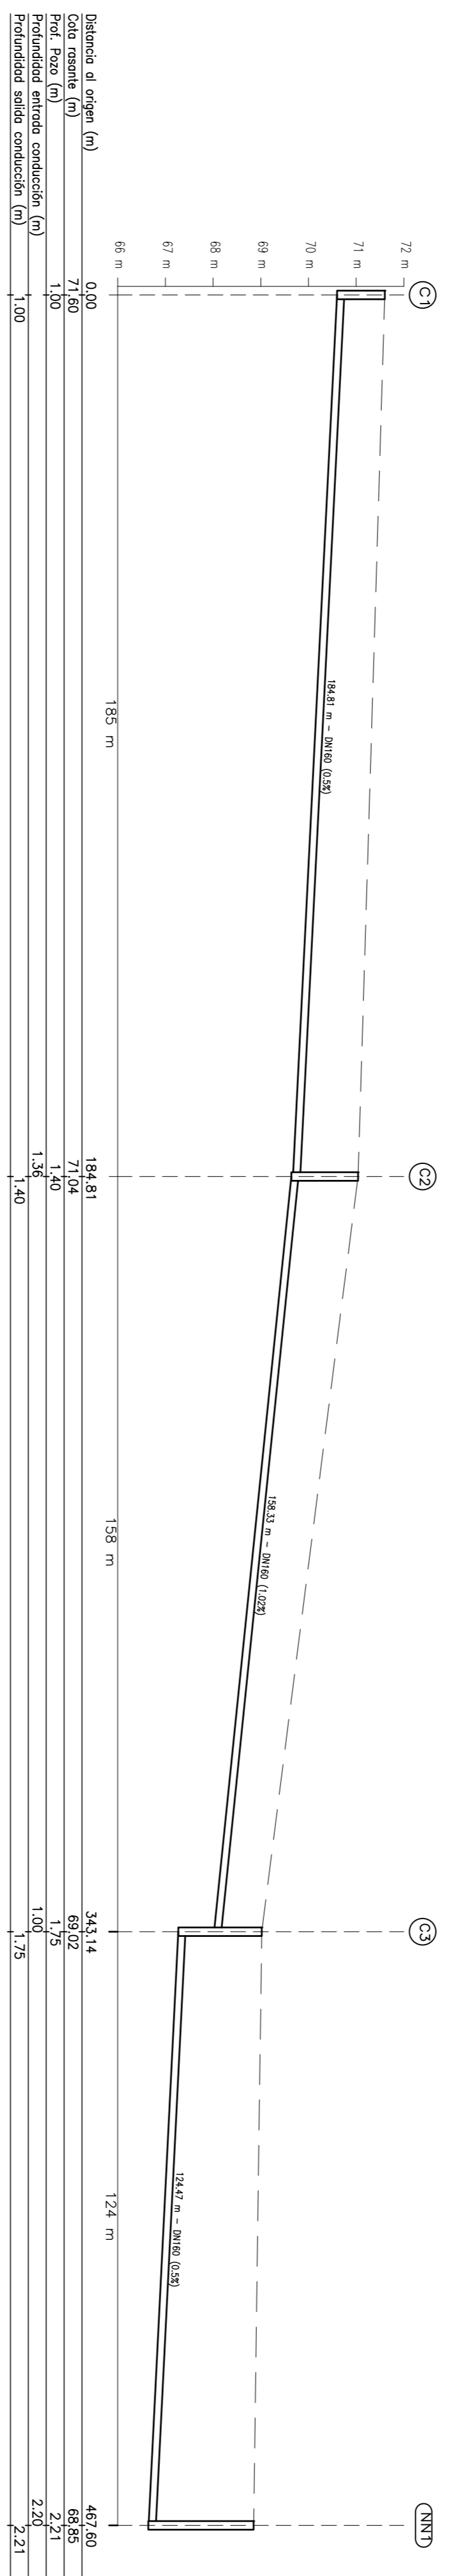


TRAMO C

TRAMO A (2/2)

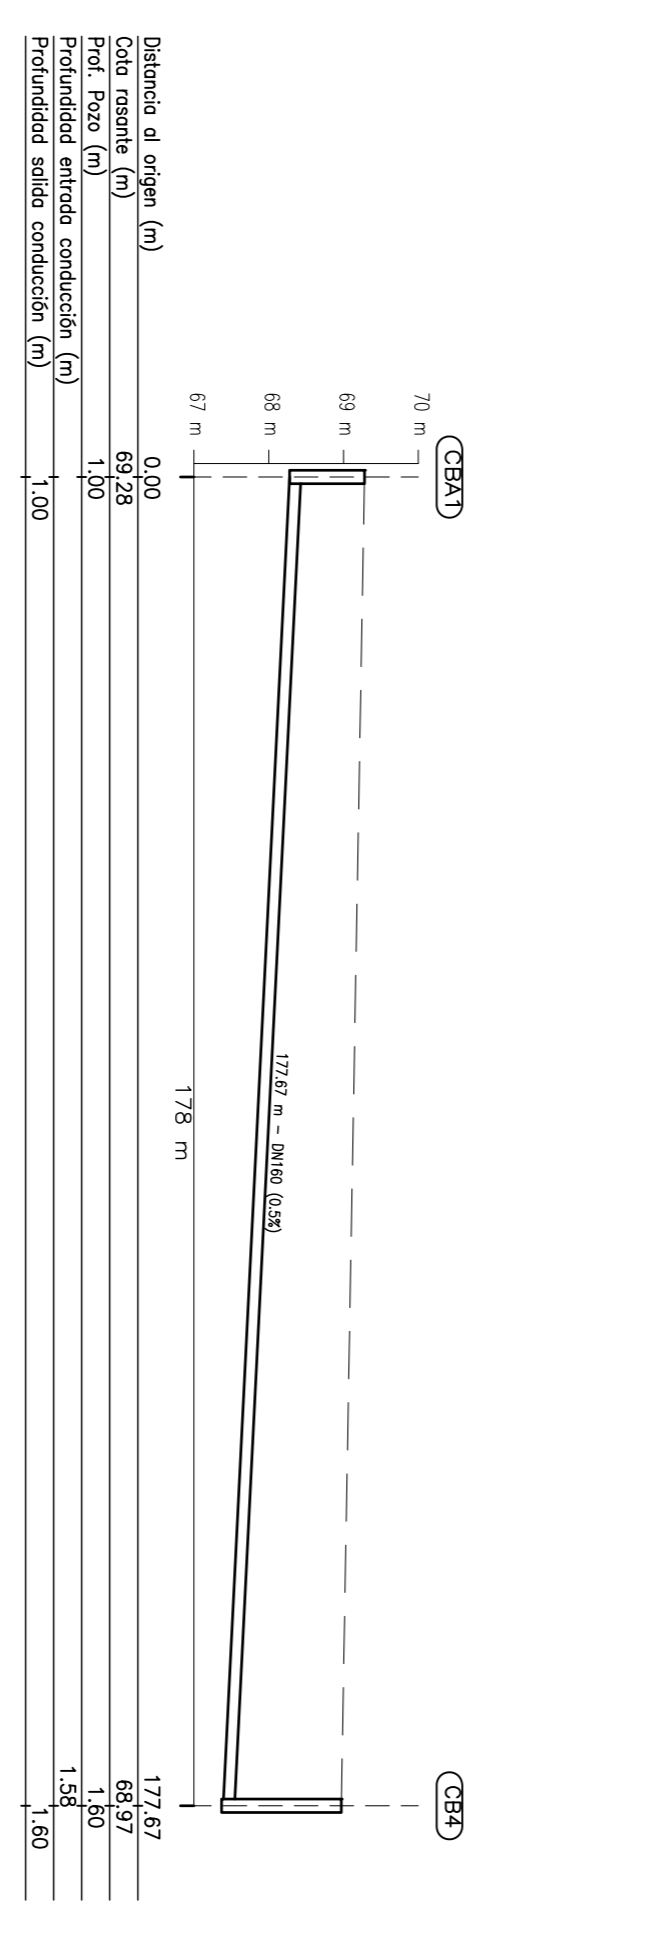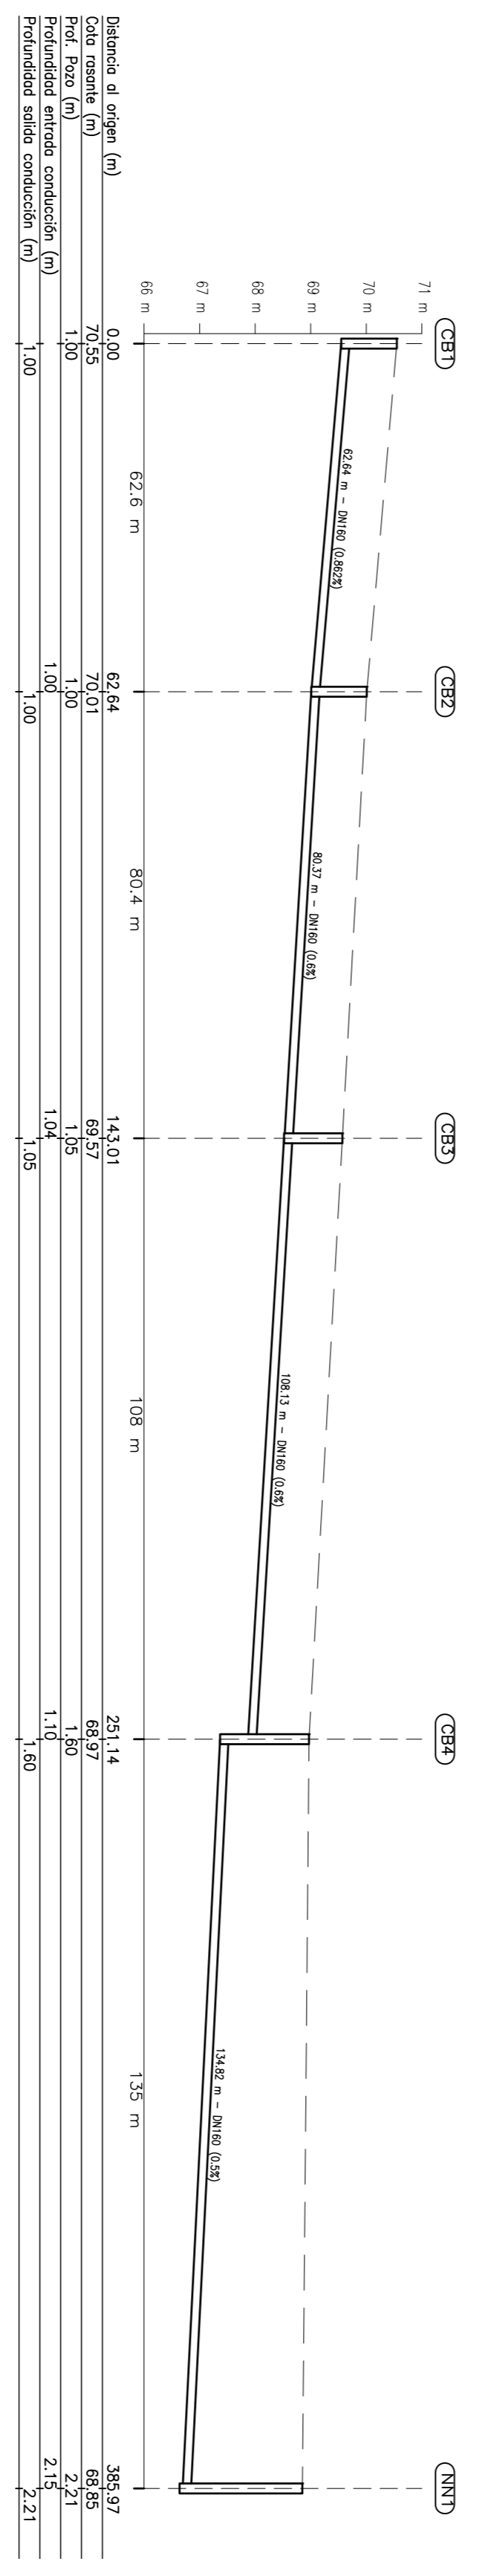


TRAMO CB

TRAMO CBA

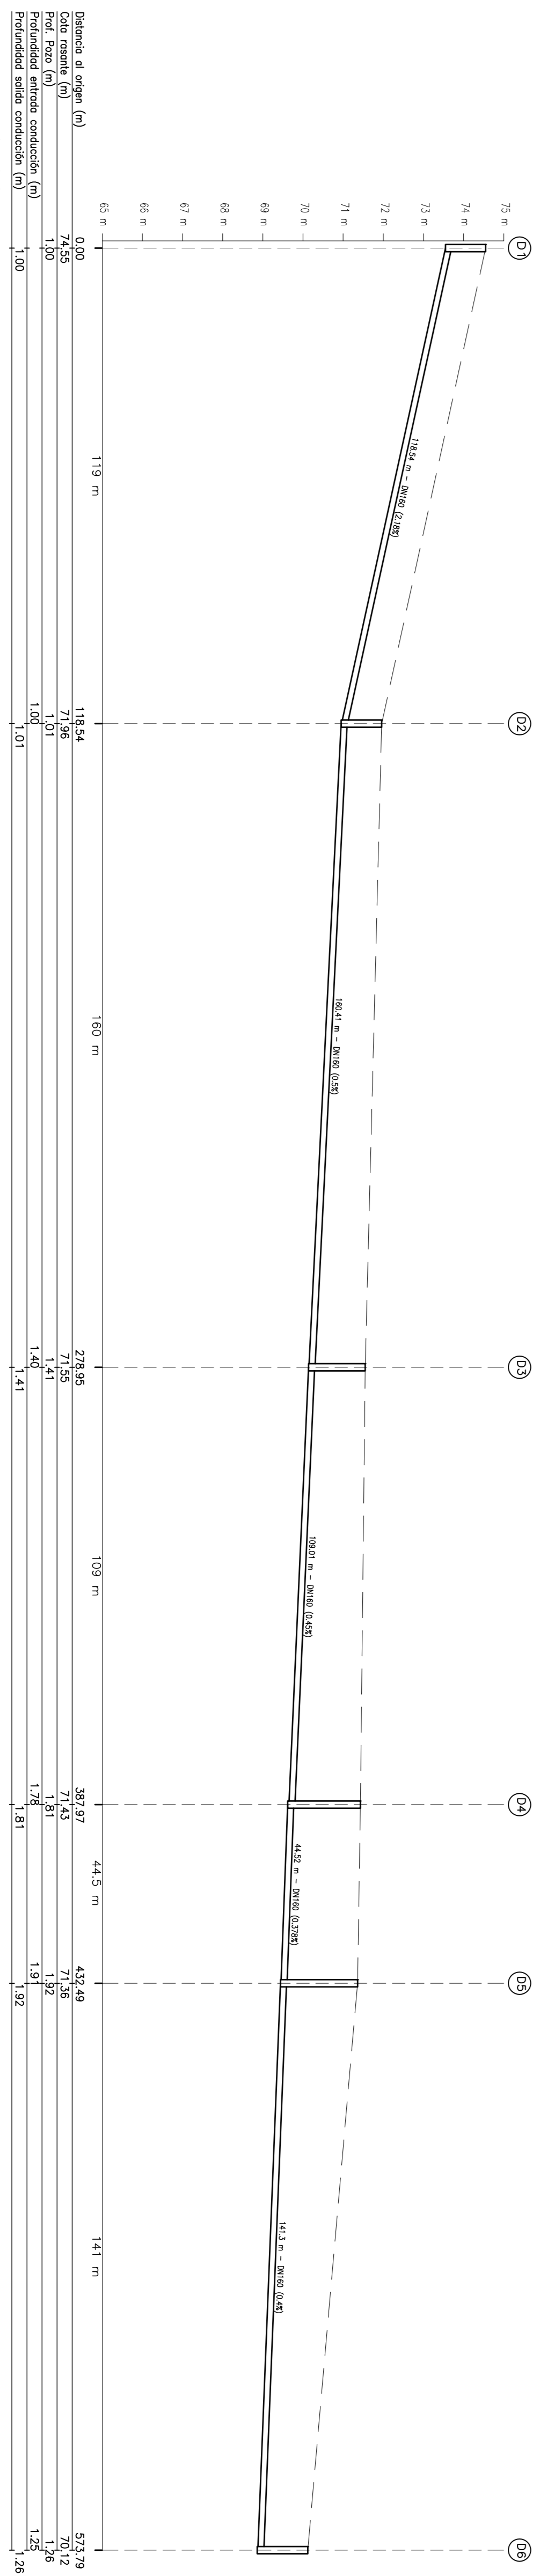

TRAMO D (1/2)


**MUNICIPALIDAD DE SANTO TOME**

**PROYECTO EJECUTIVO: AMPLIACION DEL SISTEMA DE DESAGÜES CLOACALES DE SANTO TOME**

**PERFILES RED DE COLECTORAS HOJA 2**

Escala: H: 1/1.000  
 Fecha: Noviembre 2014

Plano N°: 4  
 Hoja 2 de 11  
 DICIEMBRE 2014