
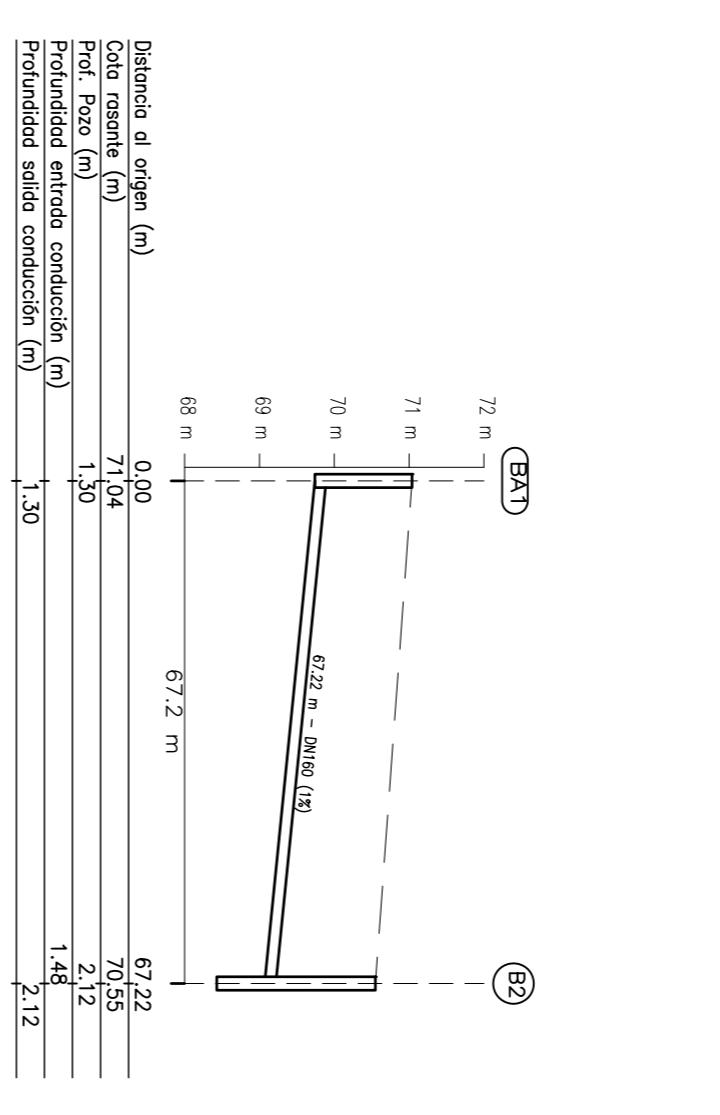




TRAMO B

TRAMO CA

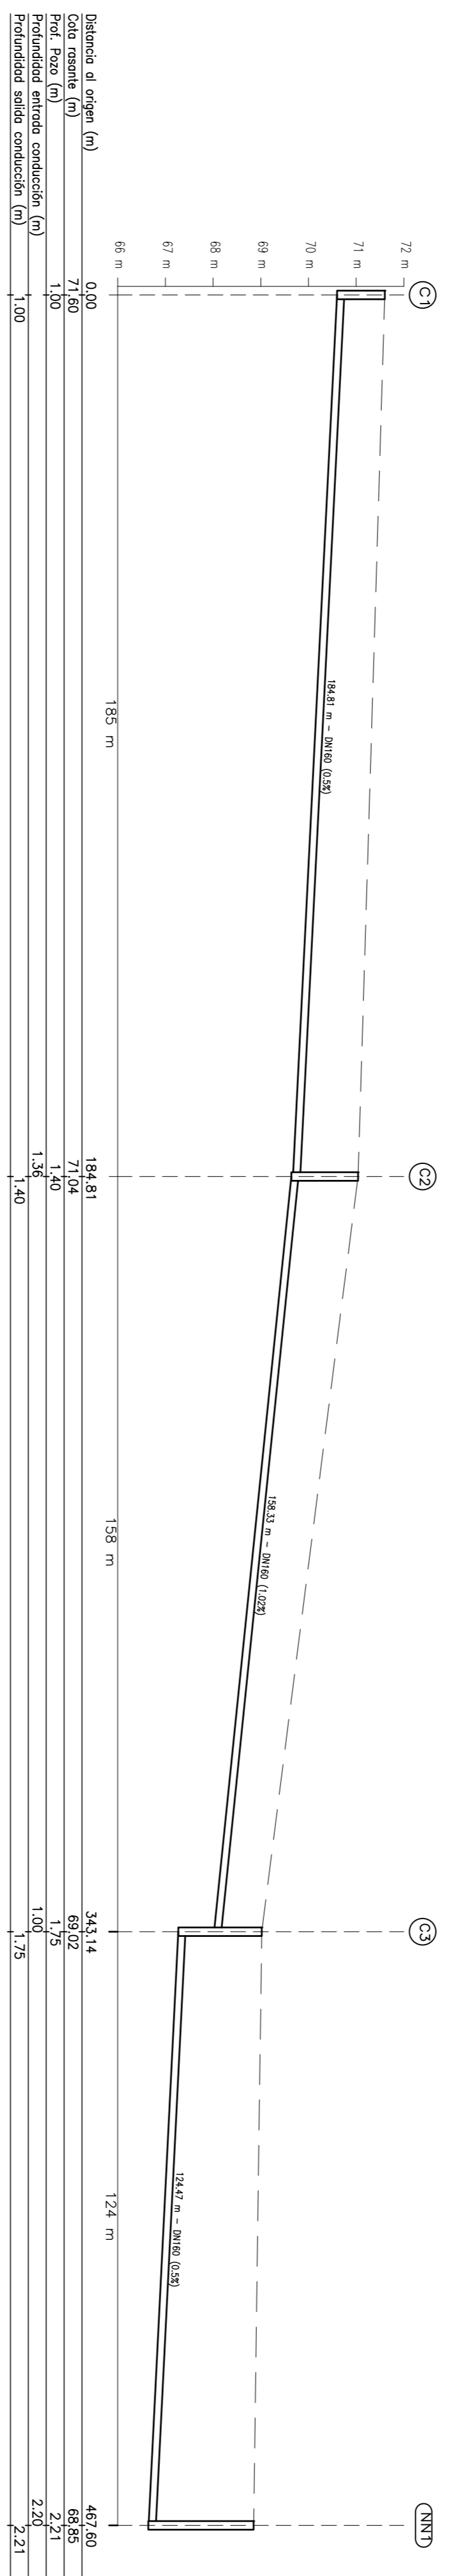


TRAMO C

TRAMO A (2/2)

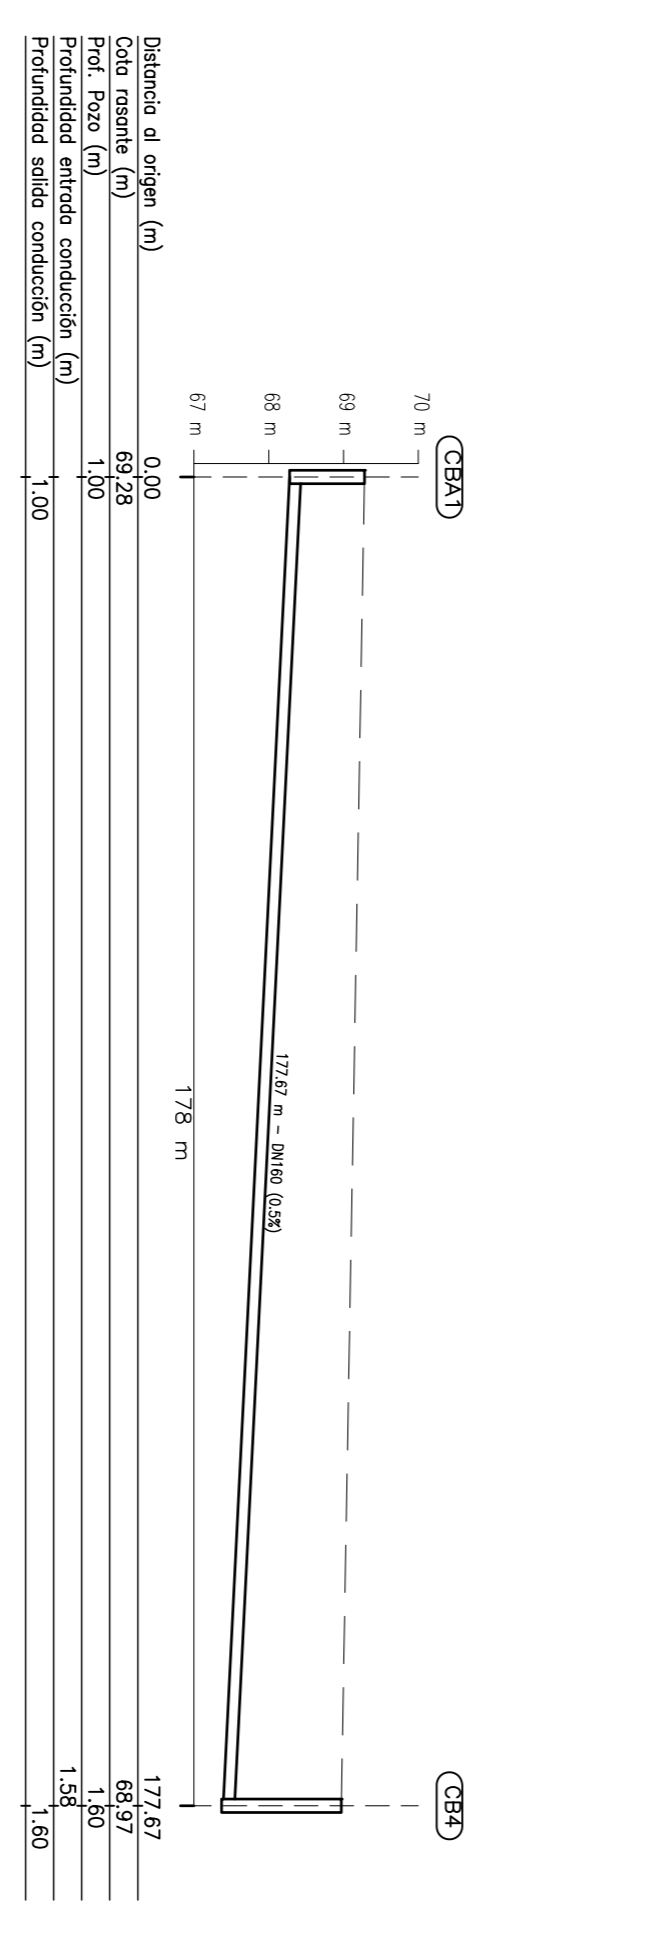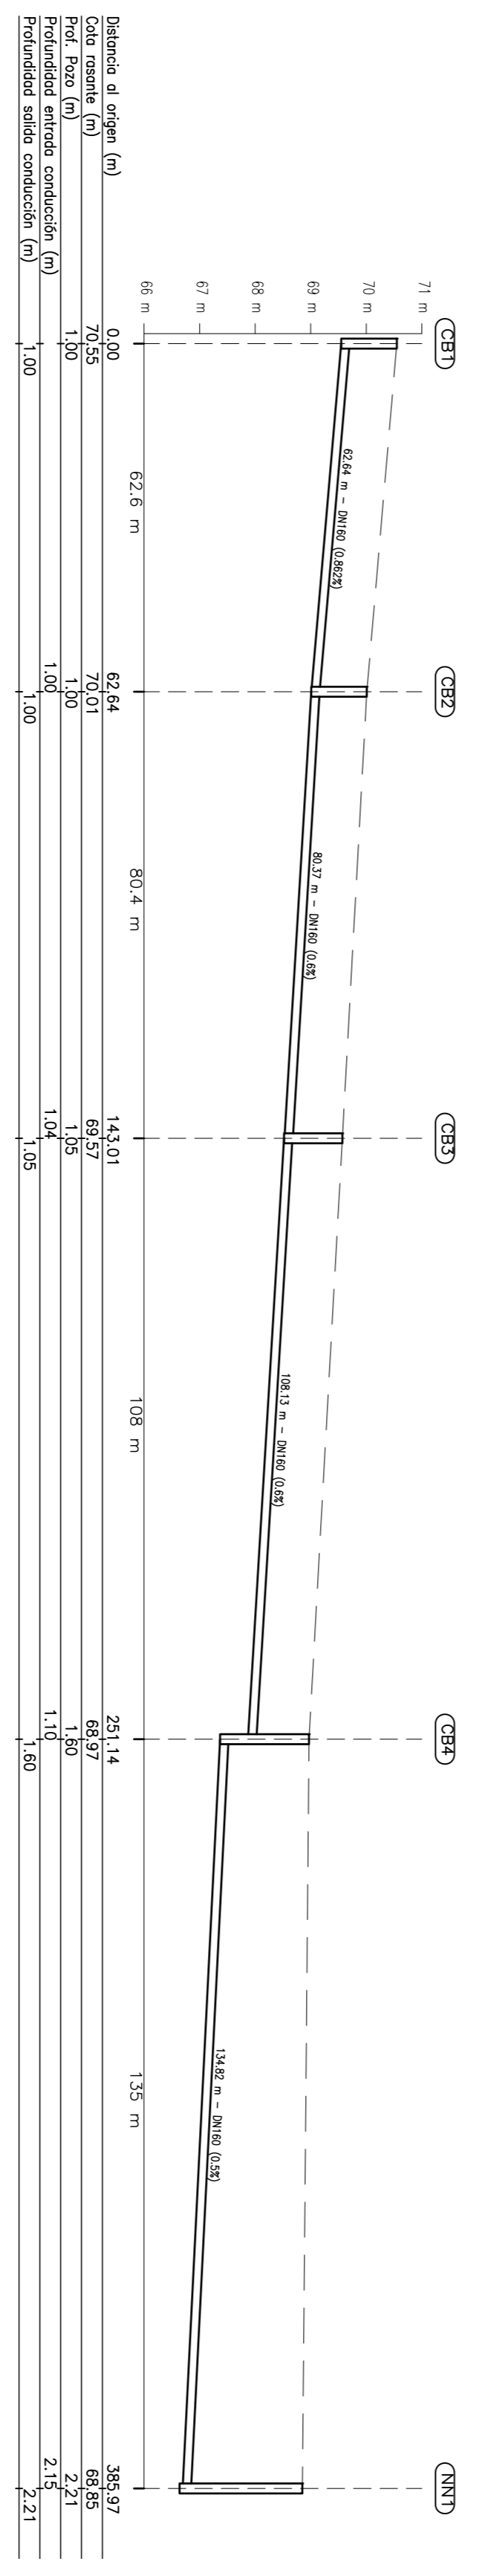


TRAMO CB

TRAMO CBA

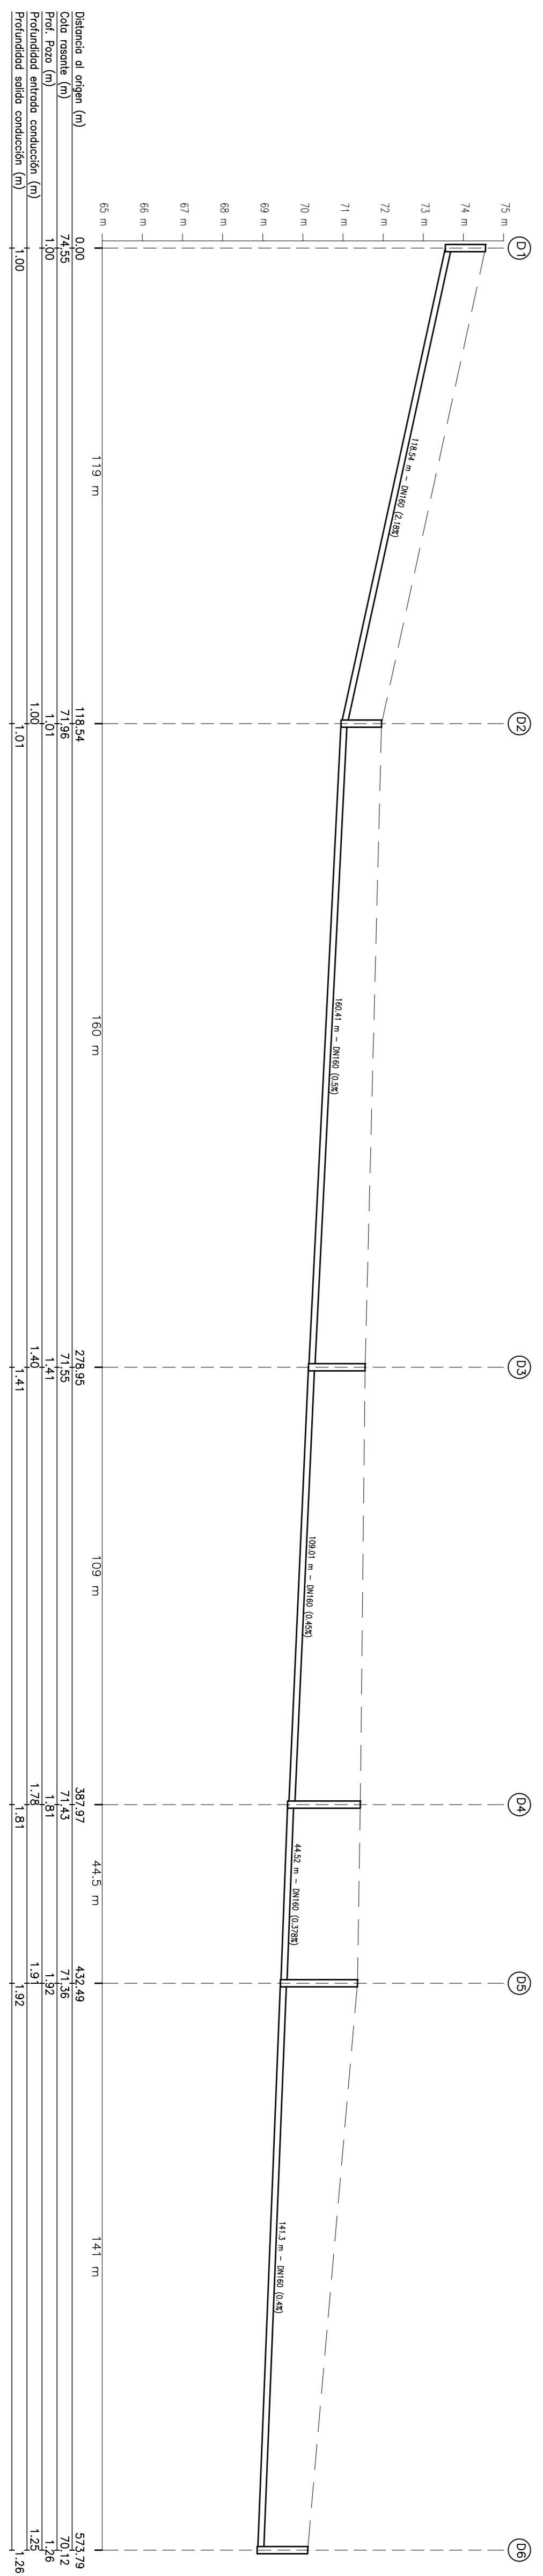

TRAMO D (1/2)


MUNICIPALIDAD DE SANTO TOME

PROYECTO EJECUTIVO: AMPLIACION DEL SISTEMA DE DESAGÜES CLOACALES DE SANTO TOME

PERFILES RED DE COLECTORAS HOJA 2

Escala: H: 1/1.000
 Fecha: Noviembre 2014

Plano N°: 4
 Hoja 2 de 11
 Diciembre 2014