




TRAMO D (2/2)

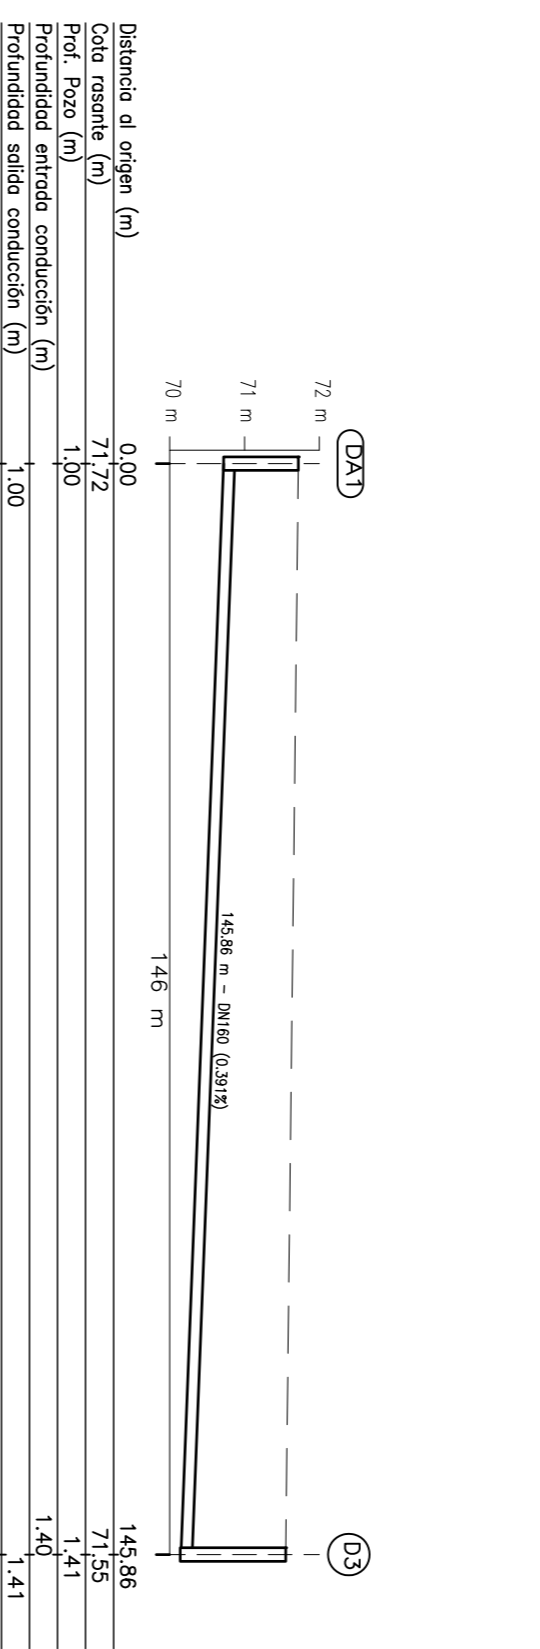


TRAMO DA

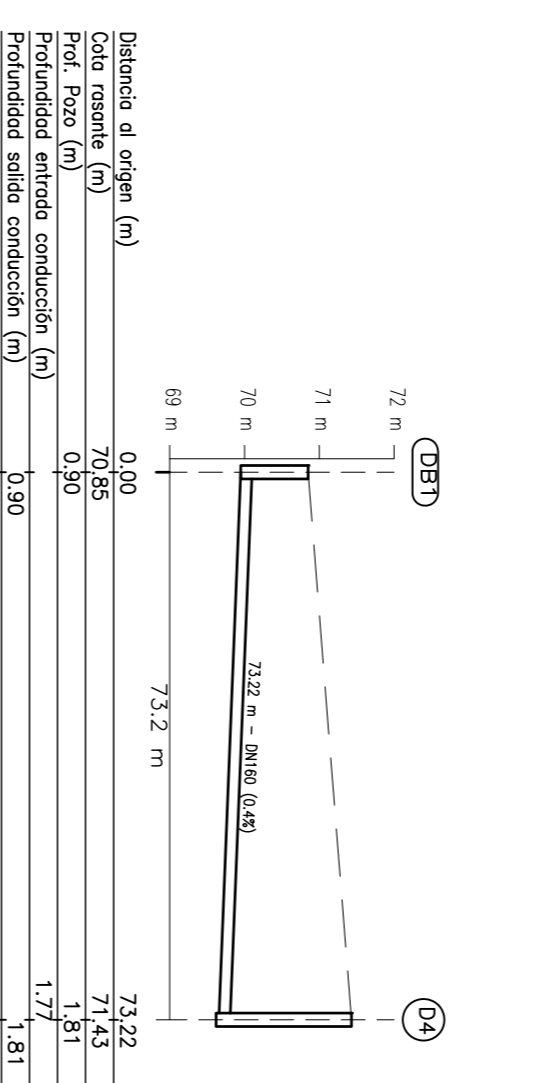


TRAMO DB

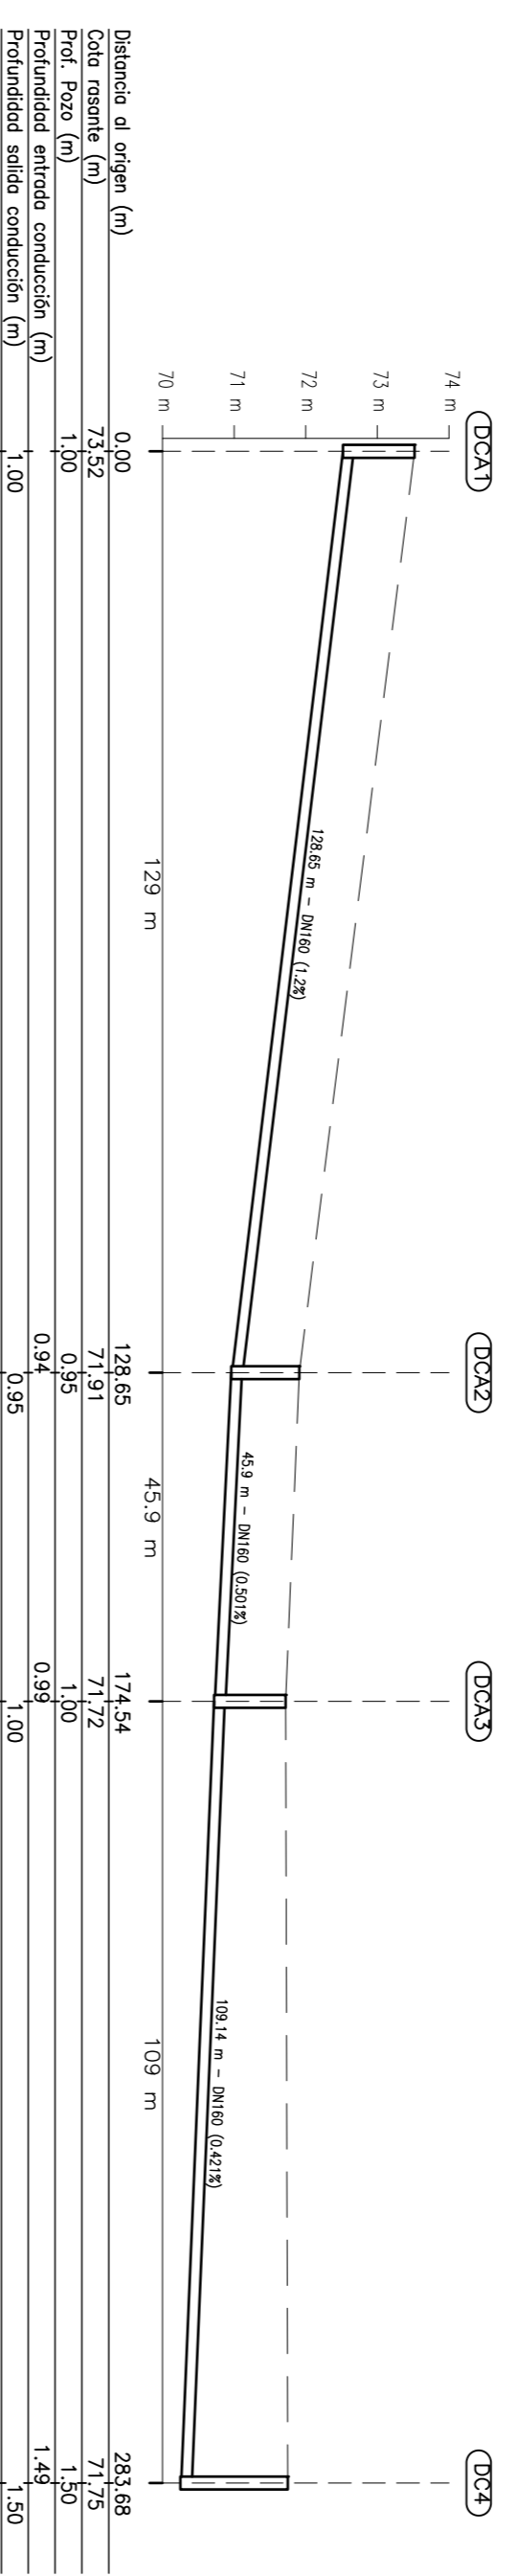


TRAMO DCA

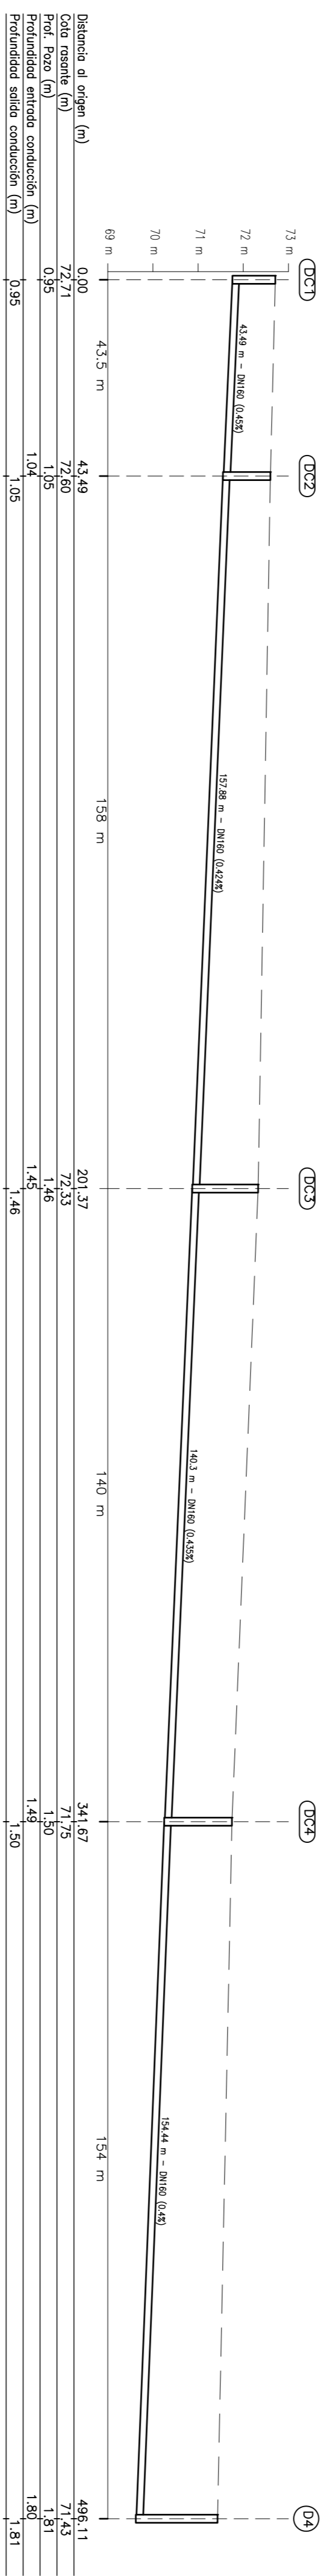


TRAMO DC

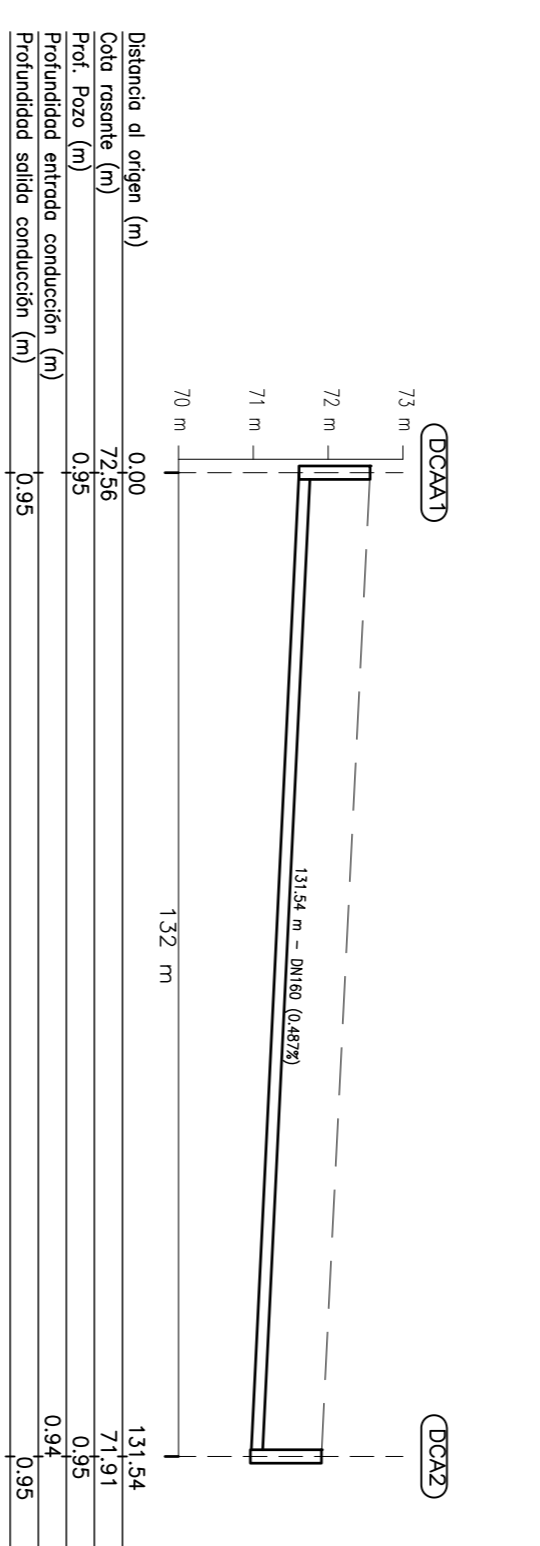


TRAMO DCAA

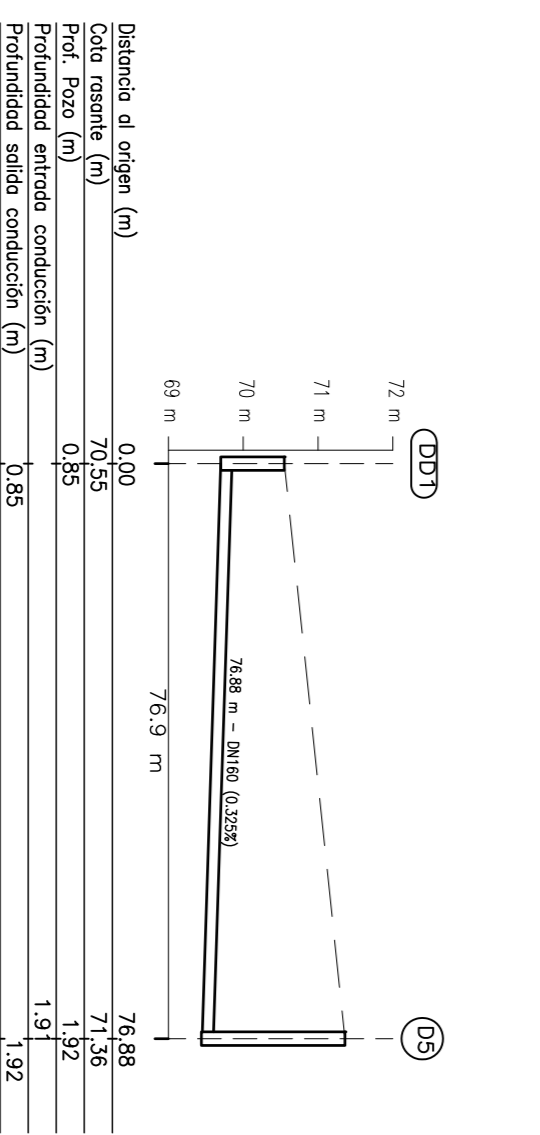


TRAMO DD

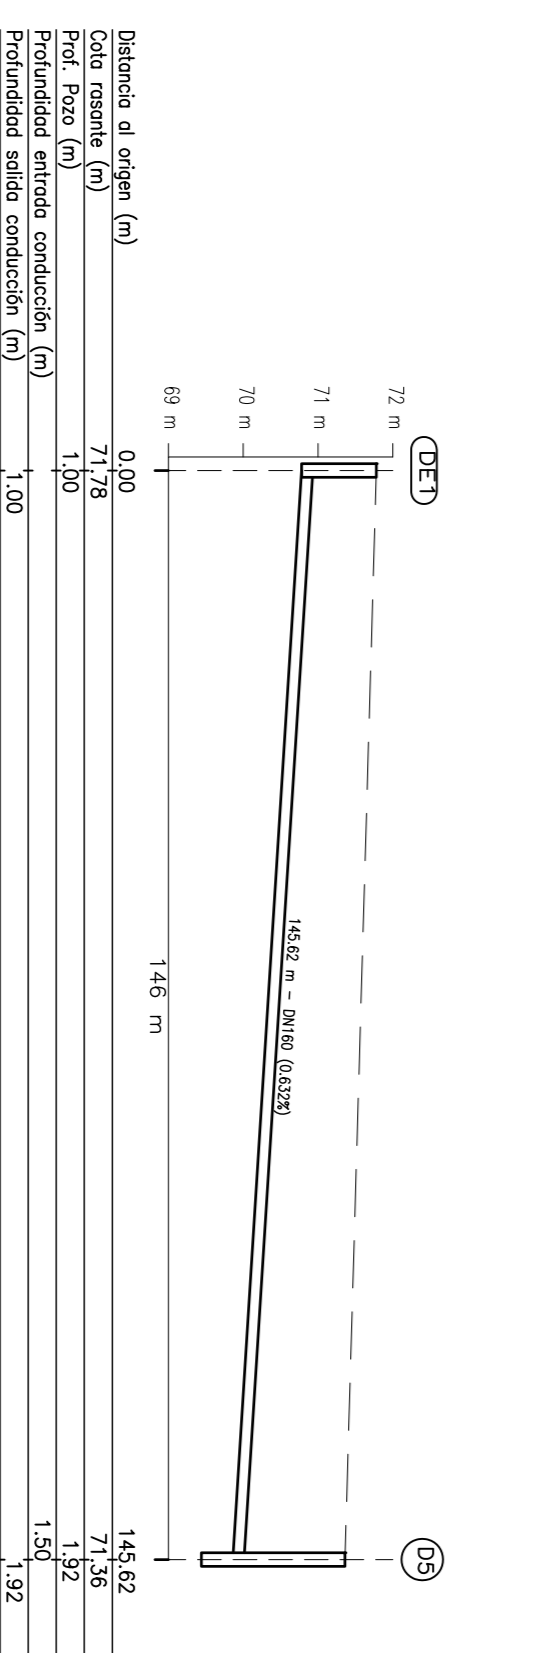

TRAMO DE

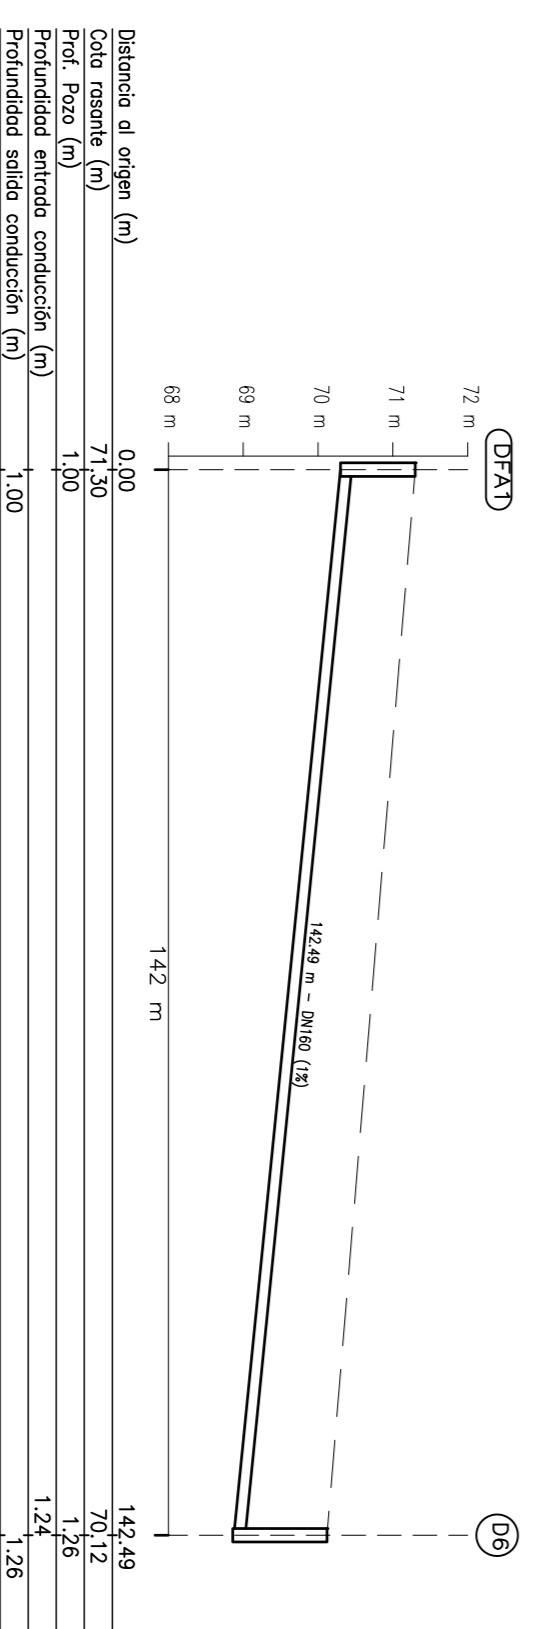

TRAMO DFA


PROYECTO EJECUTIVO: AMPLIACION DEL SISTEMA DE DESAGÜES CLOACALES DE SANTO TOME
 SANTO TOME CORRIENTES
PERFILES RED DE COLECTORAS HOJA 3
 Escala: H: 1/1,000
 Fecha: Noviembre del 2014
 Diciembre 2014
 Plano N°. 4
 Hoja 3 de 11