




TRAMO D (2/2)

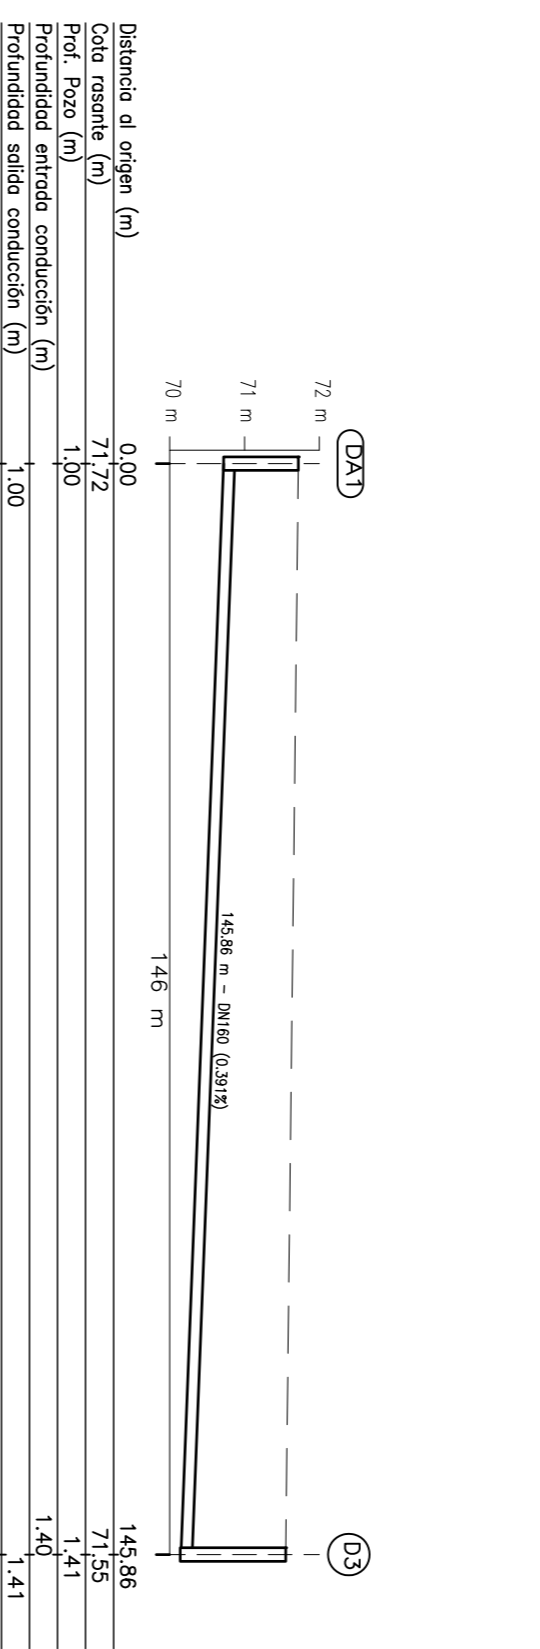


TRAMO DA

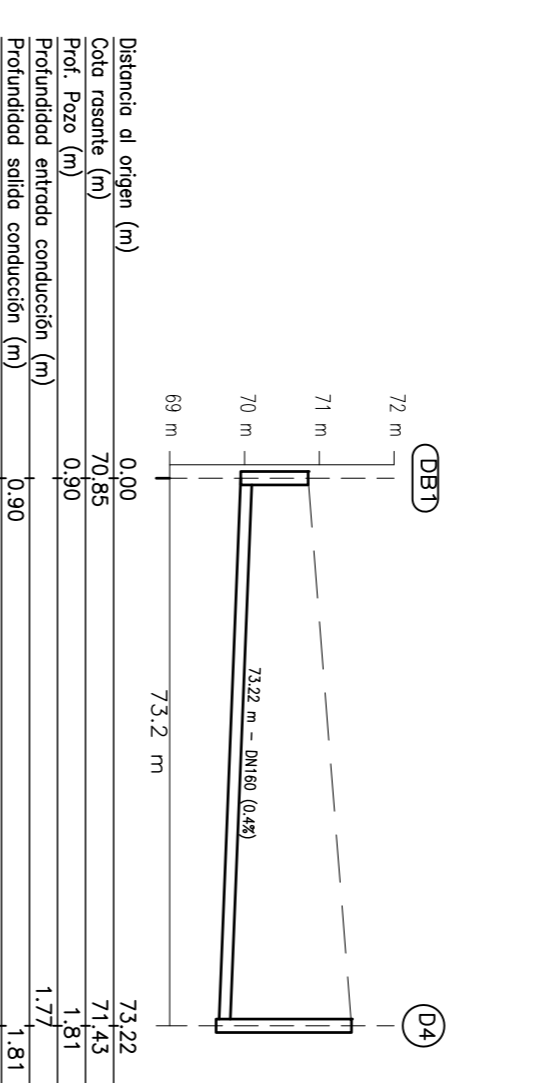


TRAMO DB

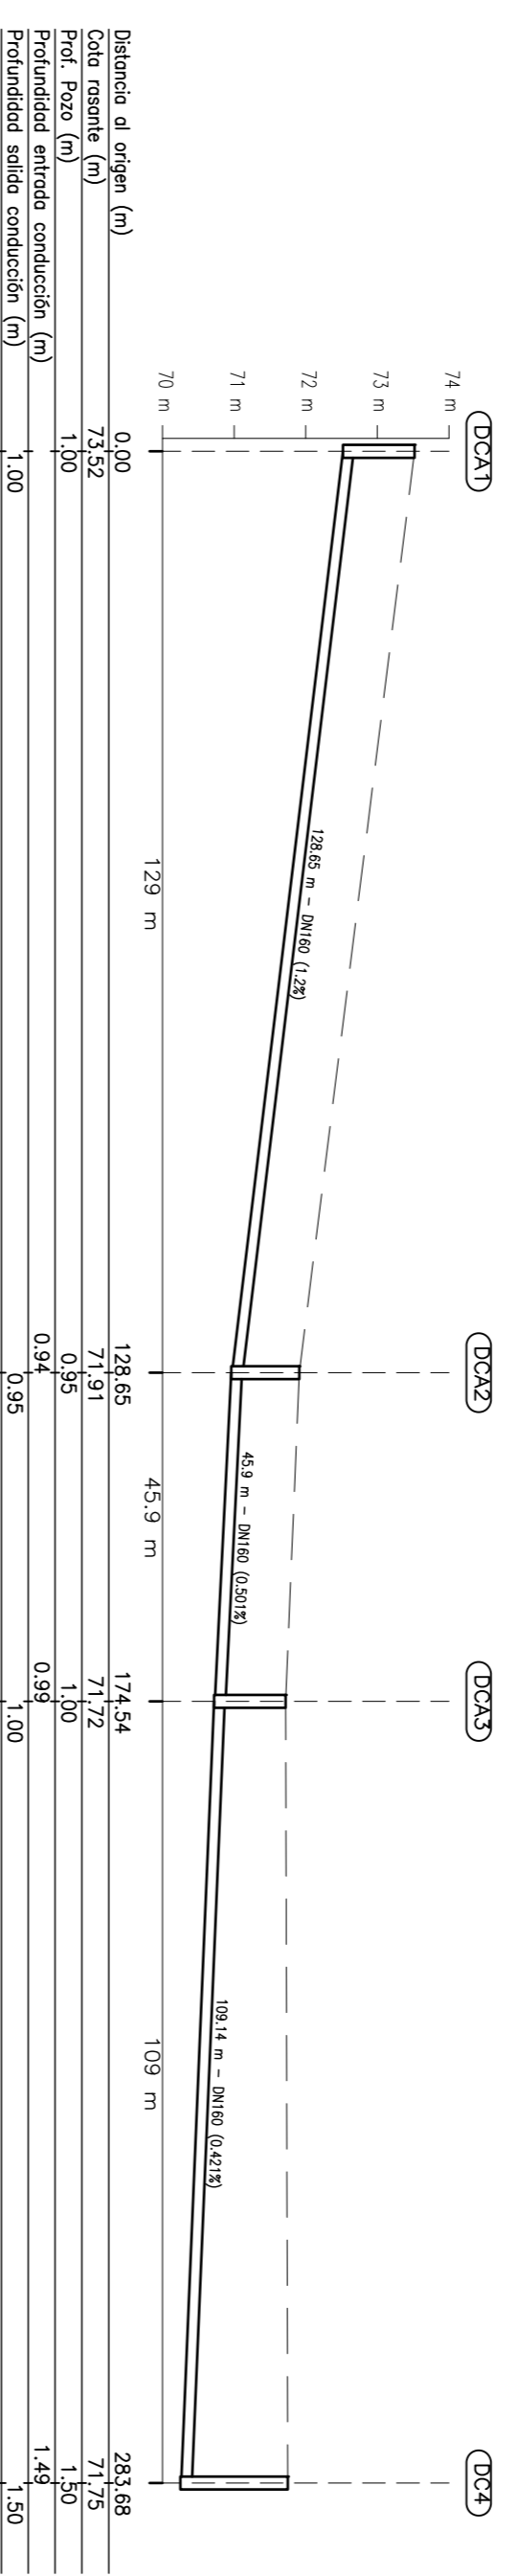


TRAMO DCA

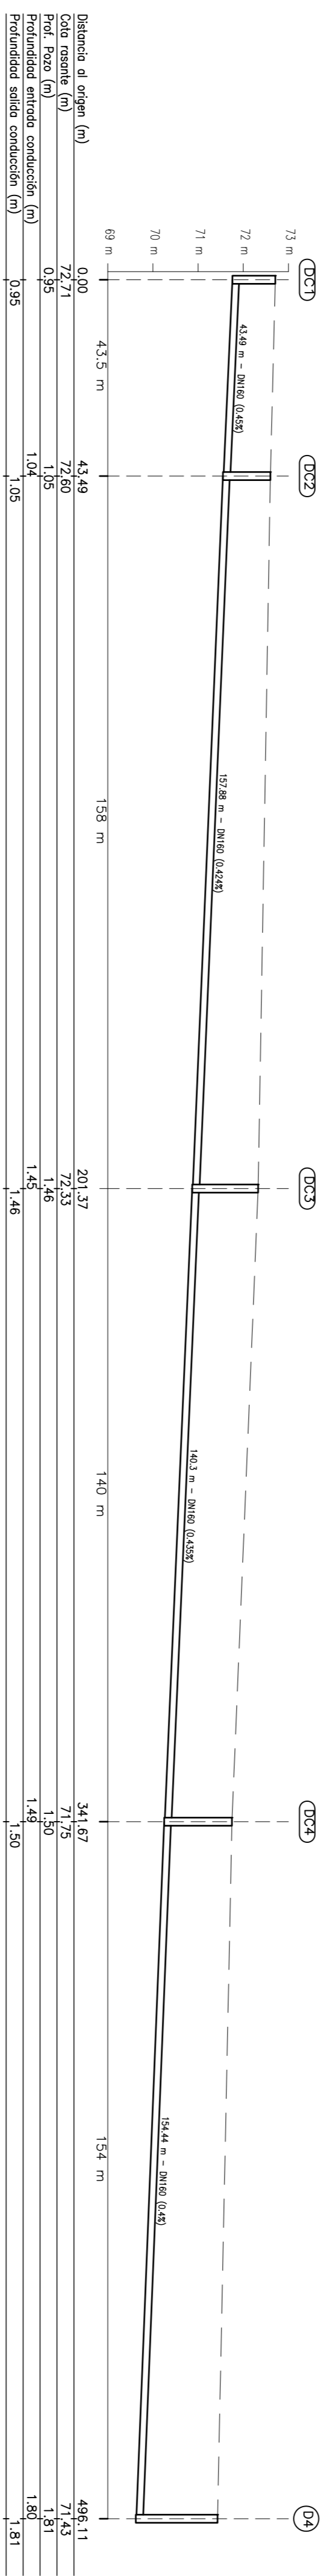


TRAMO DC

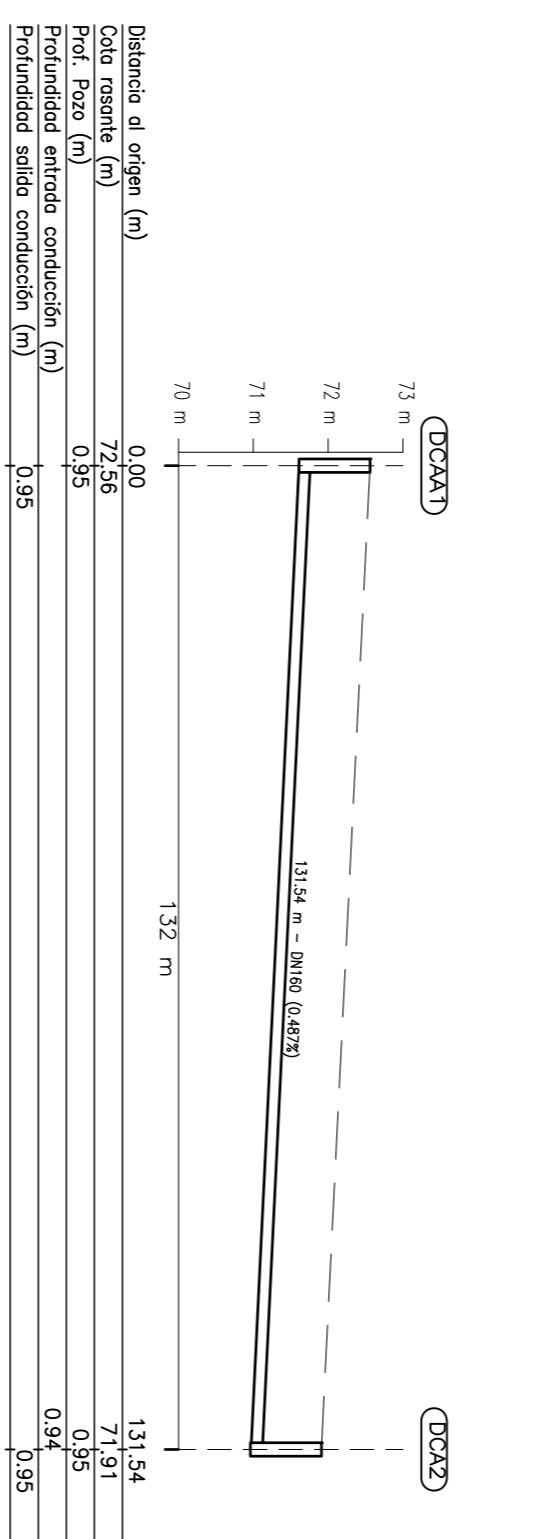


TRAMO DCAA

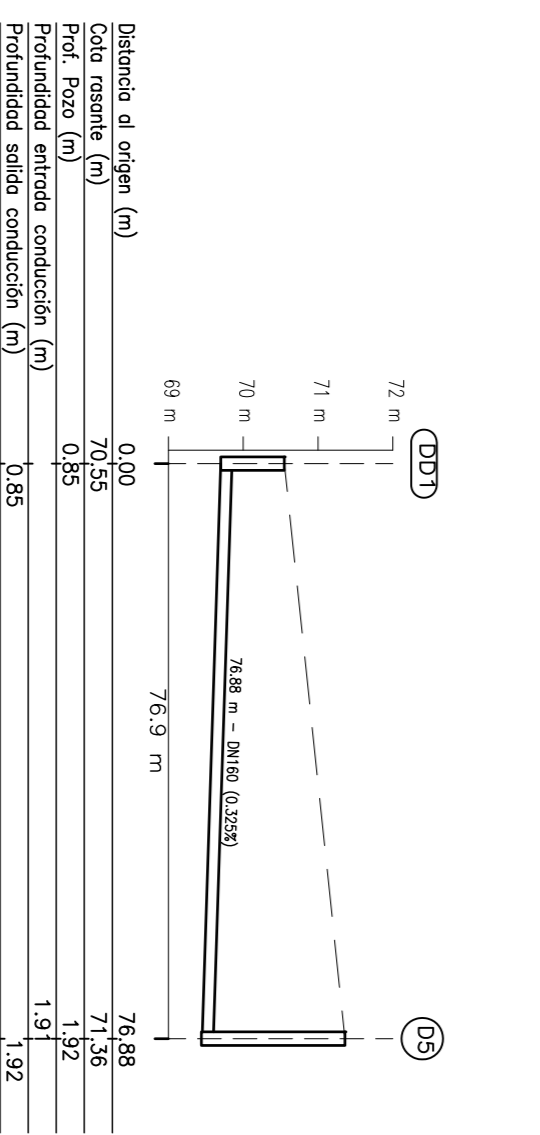


TRAMO DD

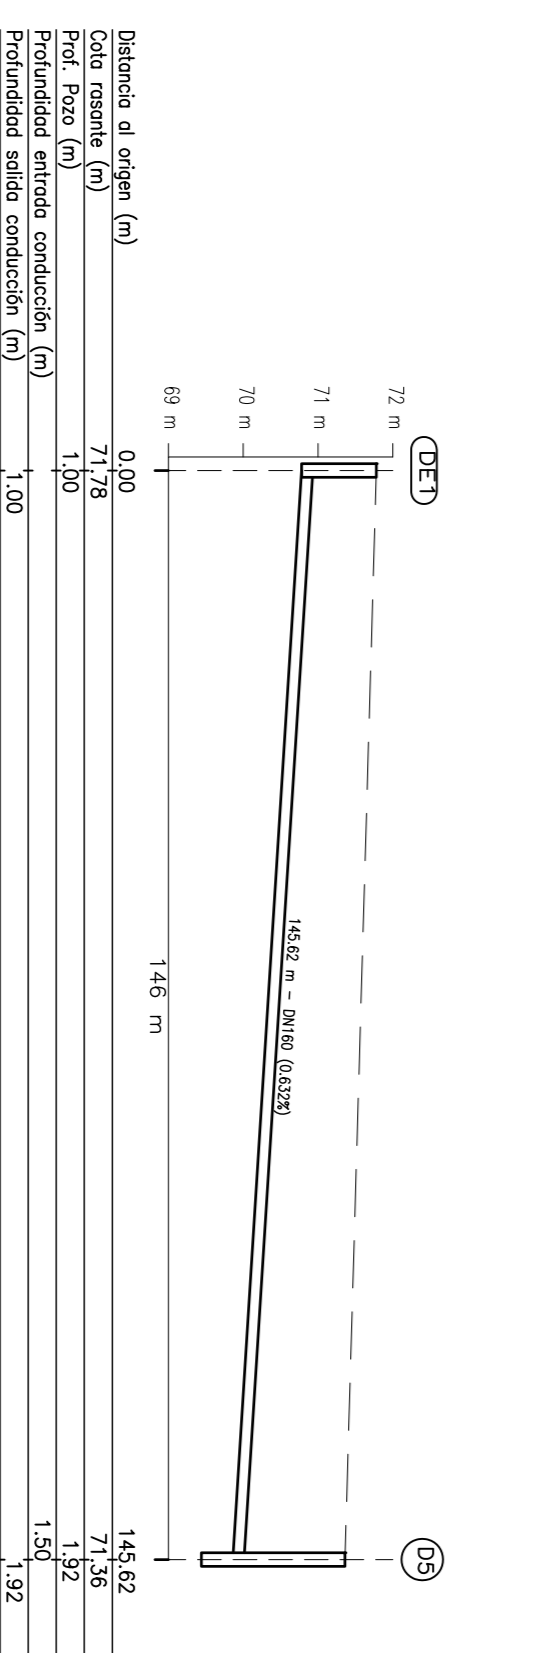

TRAMO DE

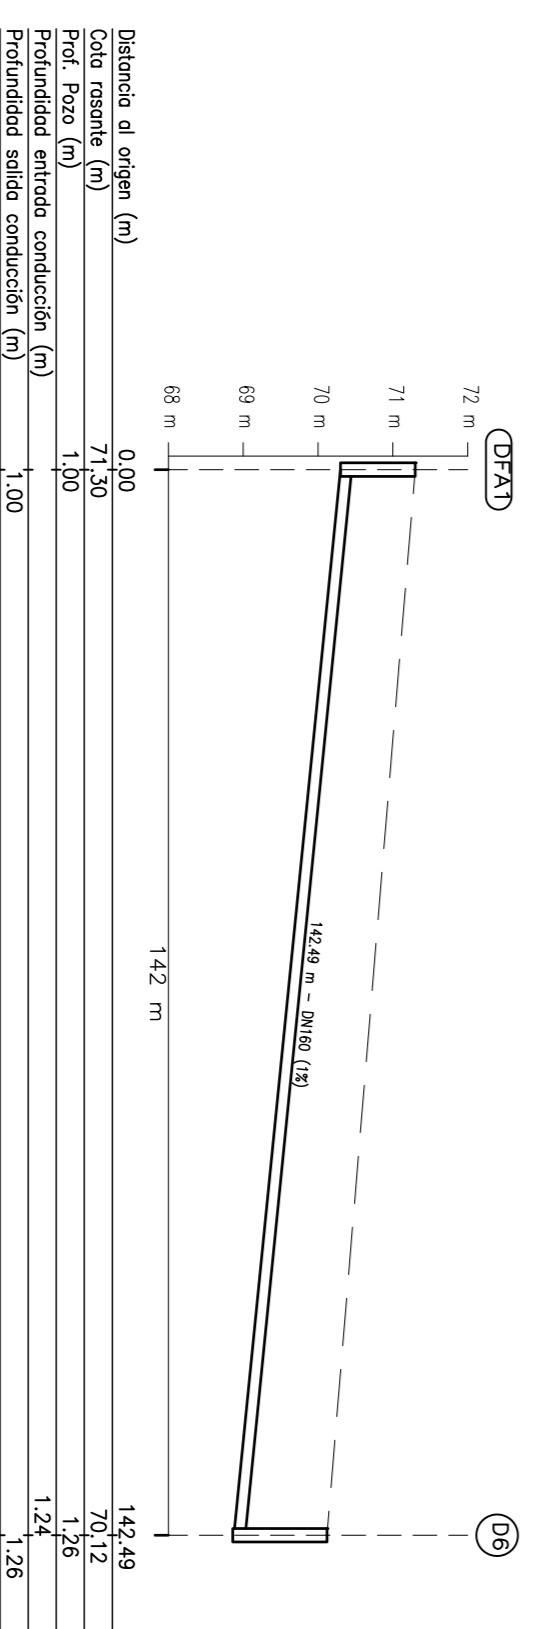

TRAMO DFA



MUNICIPALIDAD DE SANTO TOME

PROYECTO EJECUTIVO: AMPLIACION DEL SISTEMA DE DESAGÜES CLOACALES DE SANTO TOME

PERFILES RED DE COLECTORAS HOJA 3

Plano N.º 4

H: 1/1.000

Fecha: 3 de 11

DIEMBRE 2014