




TRAMO M (1/3)
COLECTOR MÁXIMO

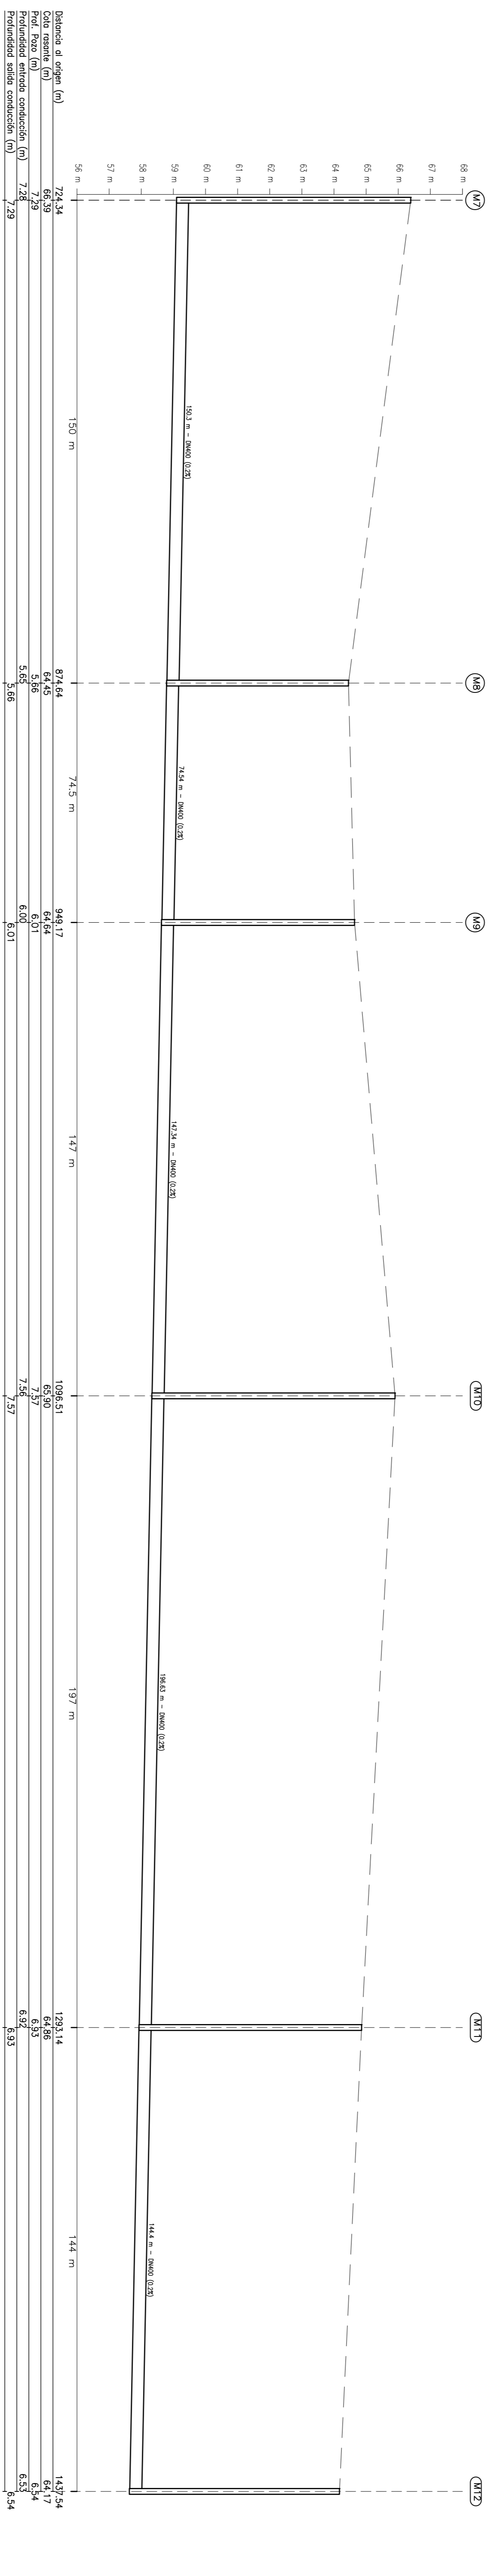

TRAMO M (2/3)
COLECTOR MÁXIMO

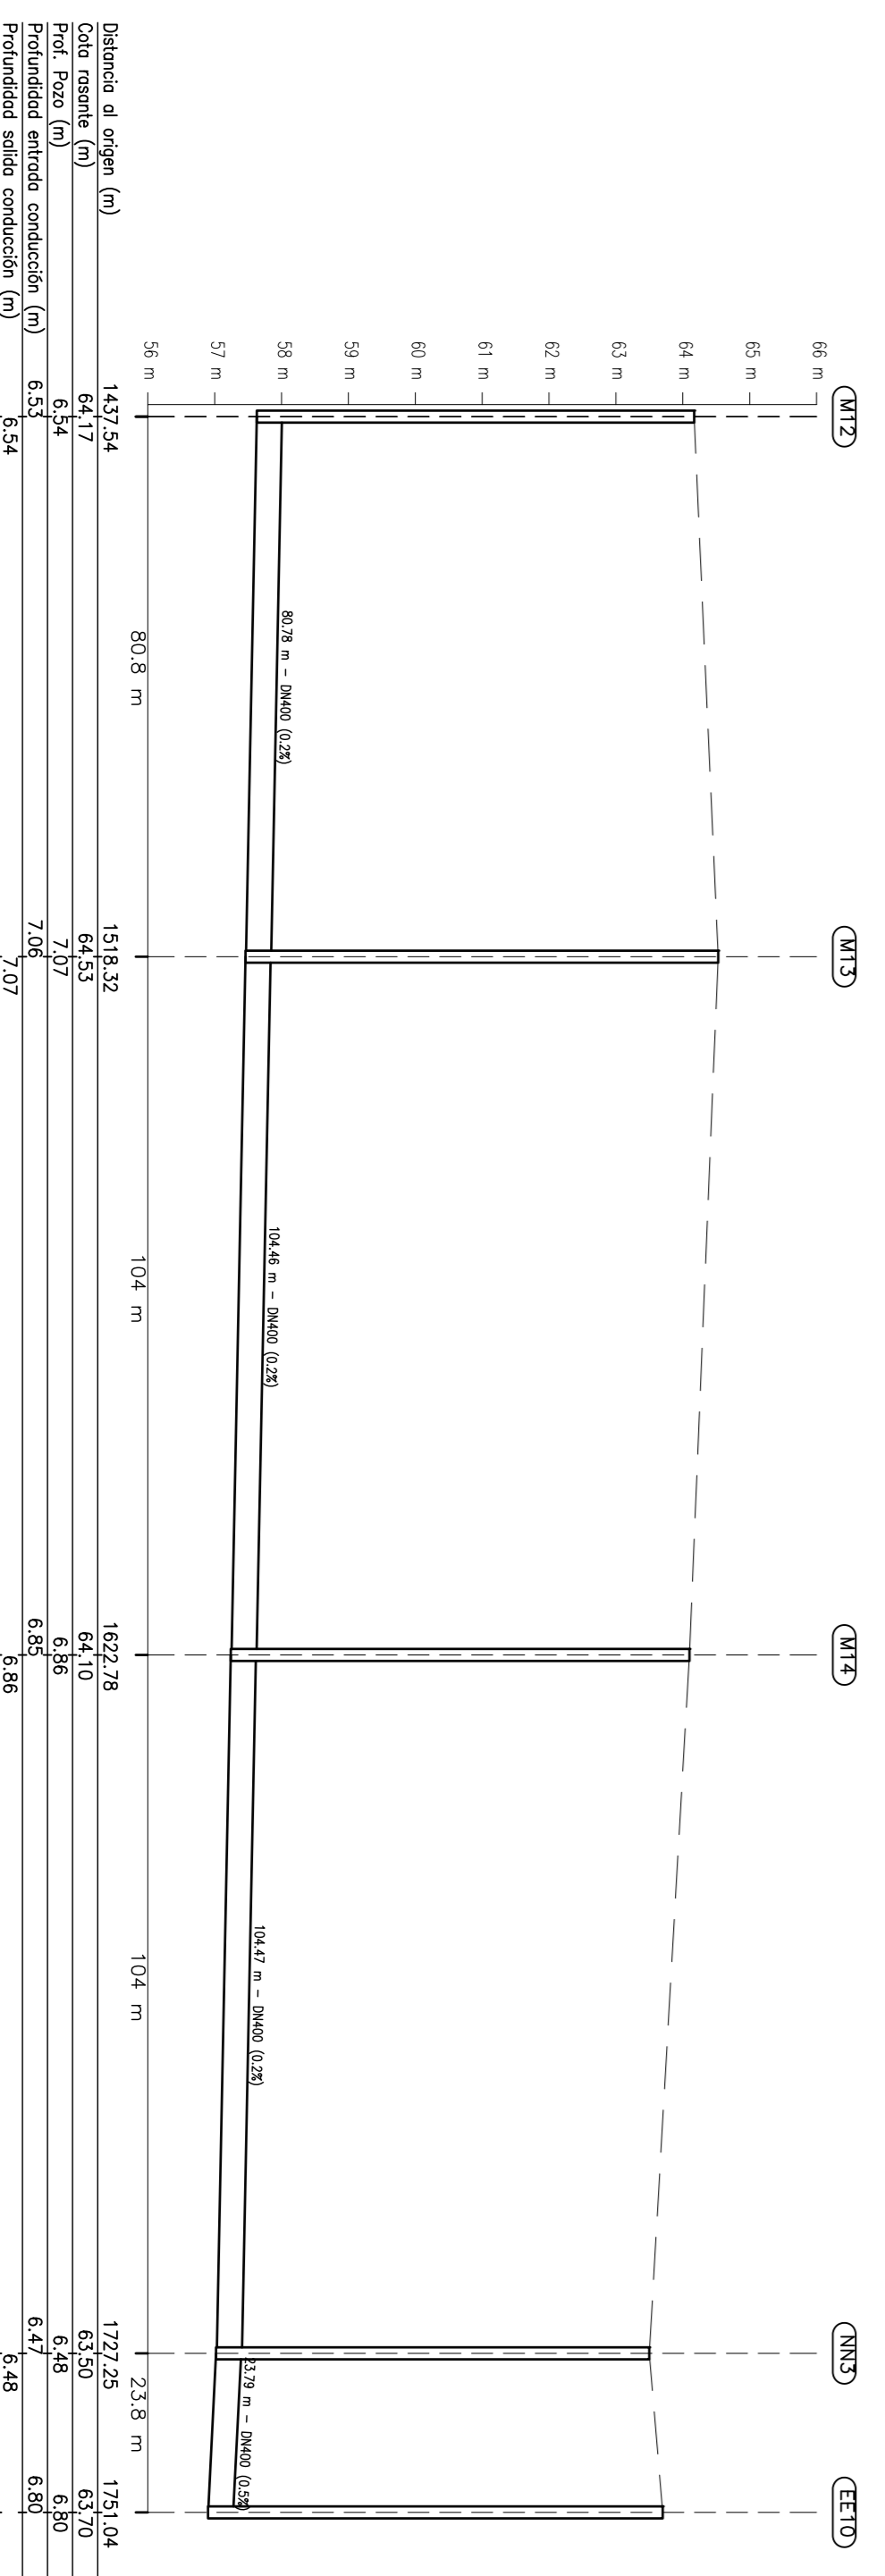

TRAMO M (3/3)
COLECTOR MÁXIMO

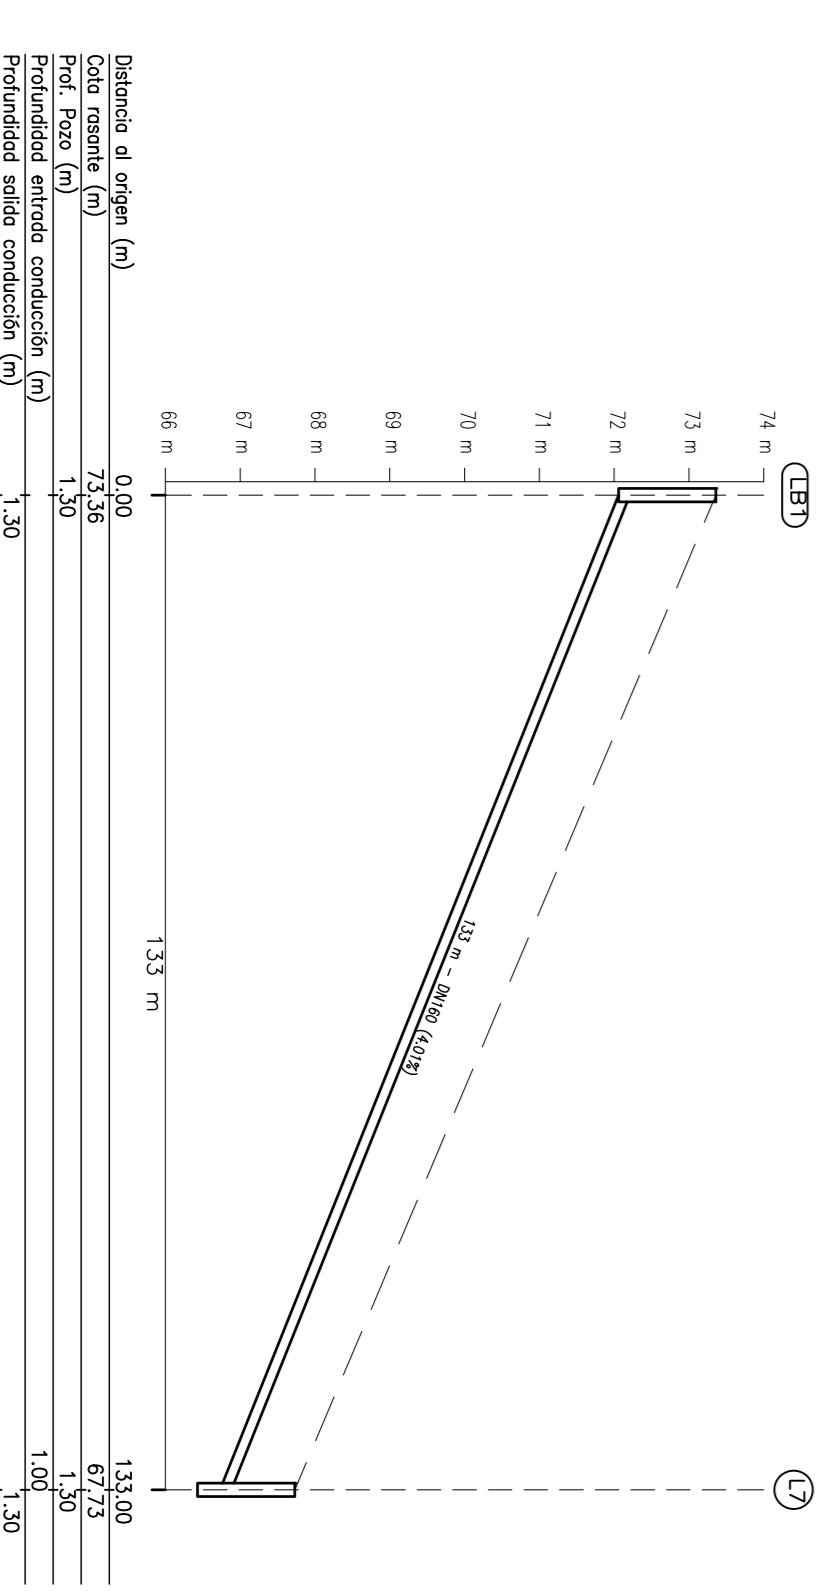

TRAMO LB

MUNICIPALIDAD DE SANTO TOME

PROYECTO EJECUTIVO: AMPLIACION DEL SISTEMA DE DESAGÜES CLOACALES DE SANTO TOME

PERFILES RED DE COLECTORAS

HOJA 7

Escala: H: 1/1000

Fecha: 11 de DICIEMBRE 2014

Página N.º: 4

Hoja 7 de 11