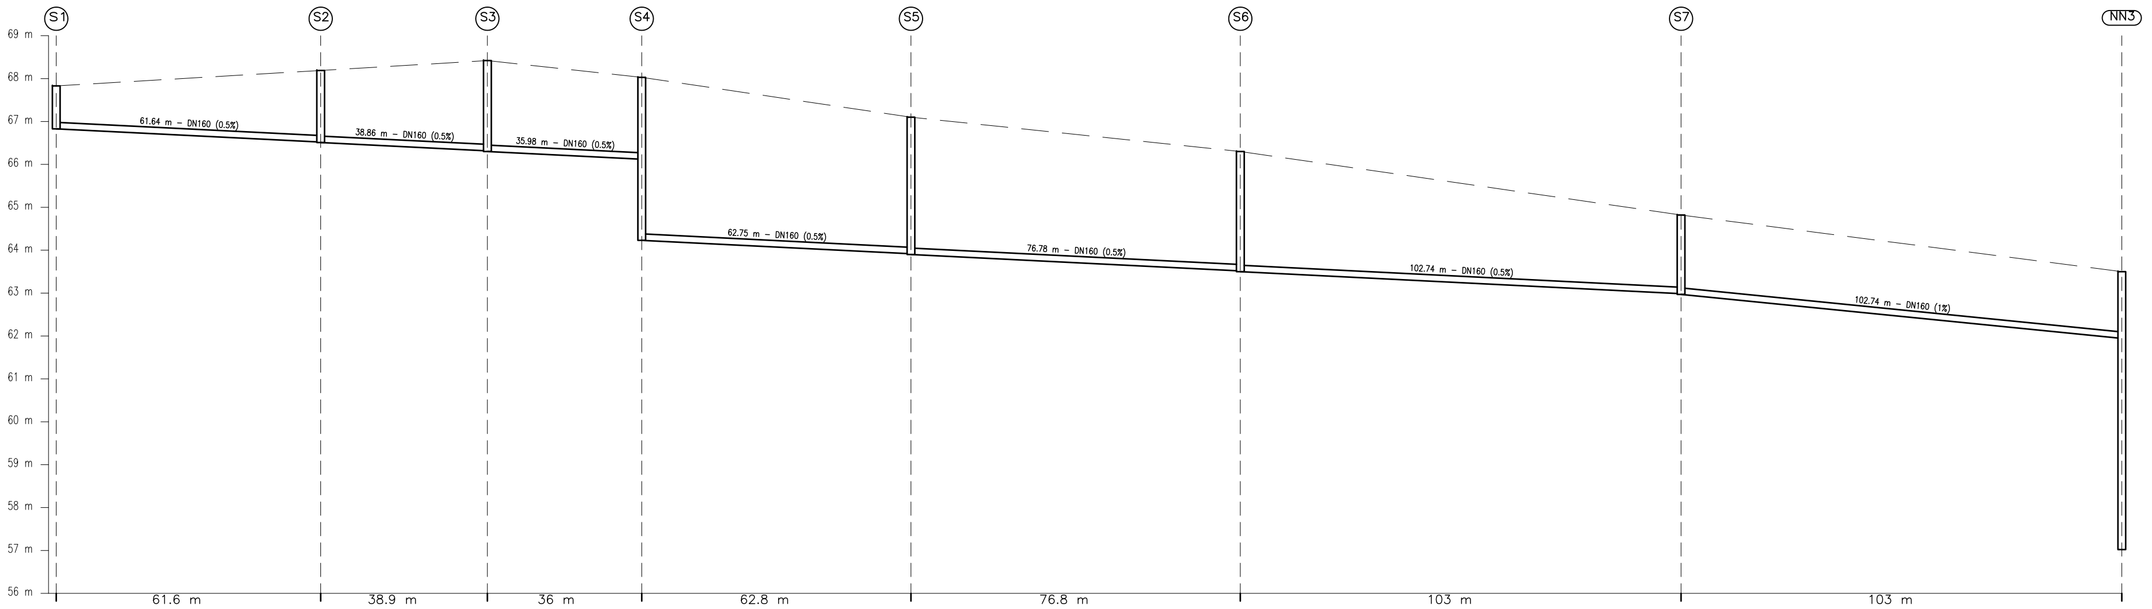

Distancia al origen (m)	0.00	61.64	100.50	136.48	199.23	276.01	378.75	481.48
Cota rasante (m)	67.83	68.19	68.42	68.03	67.10	66.30	64.82	63.50
Prof. Pozo (m)	1.00	1.68	2.12	3.80	3.20	2.80	1.85	6.48
Profundidad entrada conducción (m)		1.67	2.10	1.91	3.18	2.78	1.83	1.56
Profundidad salida conducción (m)	1.00	1.68	2.12	3.80	3.20	2.80	1.85	6.48

TRAMO S

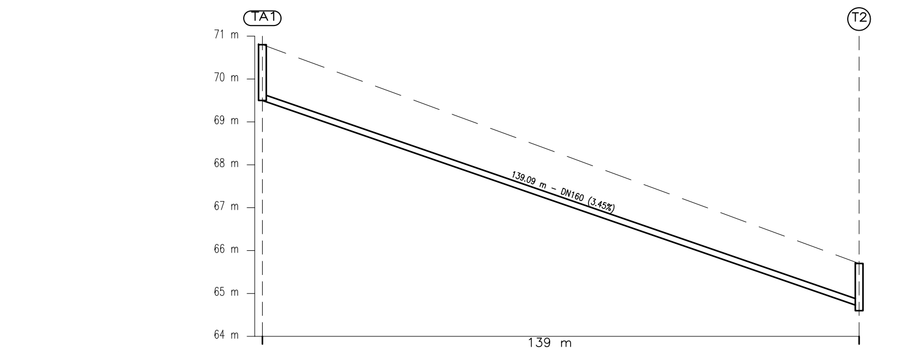

Distancia al origen (m)	0.00	139.09
Cota rasante (m)	70.80	65.70
Prof. Pozo (m)	1.30	1.10
Profundidad entrada conducción (m)		1.00
Profundidad salida conducción (m)	1.30	1.10

TRAMO TA

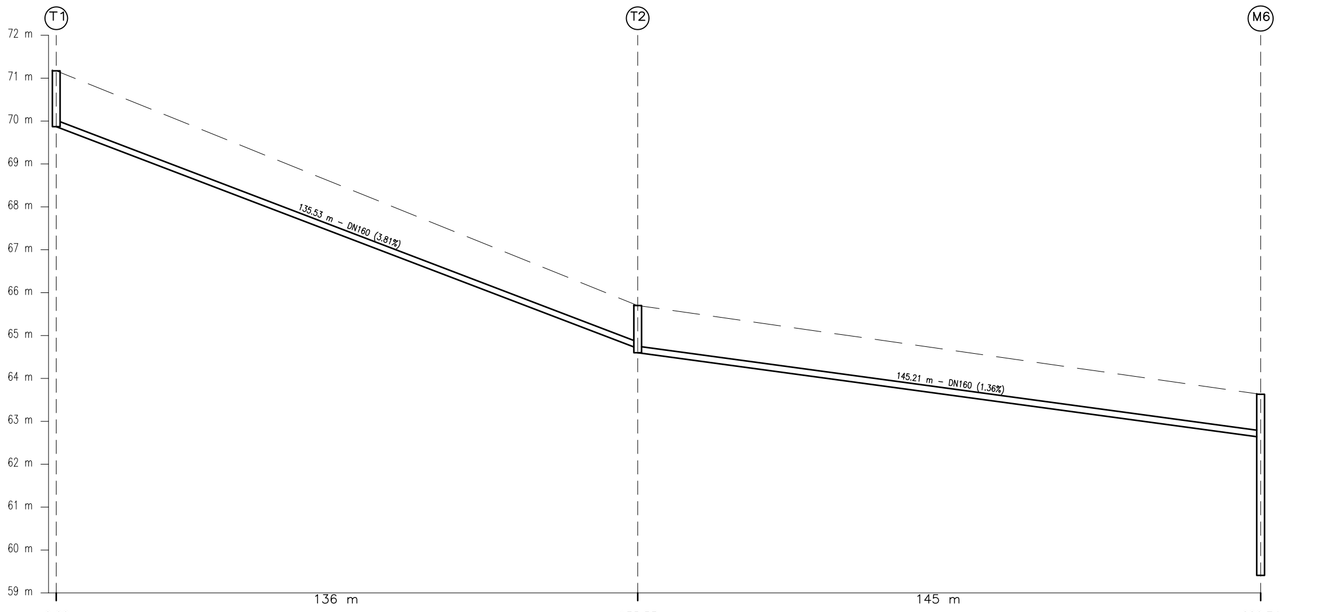

Distancia al origen (m)	0.00	135.53	280.74
Cota rasante (m)	71.17	65.70	63.63
Prof. Pozo (m)	1.30	1.10	4.22
Profundidad entrada conducción (m)		1.00	1.00
Profundidad salida conducción (m)	1.30	1.10	4.22

TRAMO T

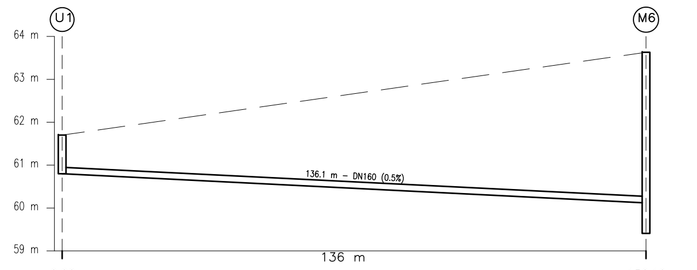

Distancia al origen (m)	0.00	136.10
Cota rasante (m)	61.70	63.63
Prof. Pozo (m)	0.90	4.22
Profundidad entrada conducción (m)		3.51
Profundidad salida conducción (m)	0.90	4.22

TRAMO U

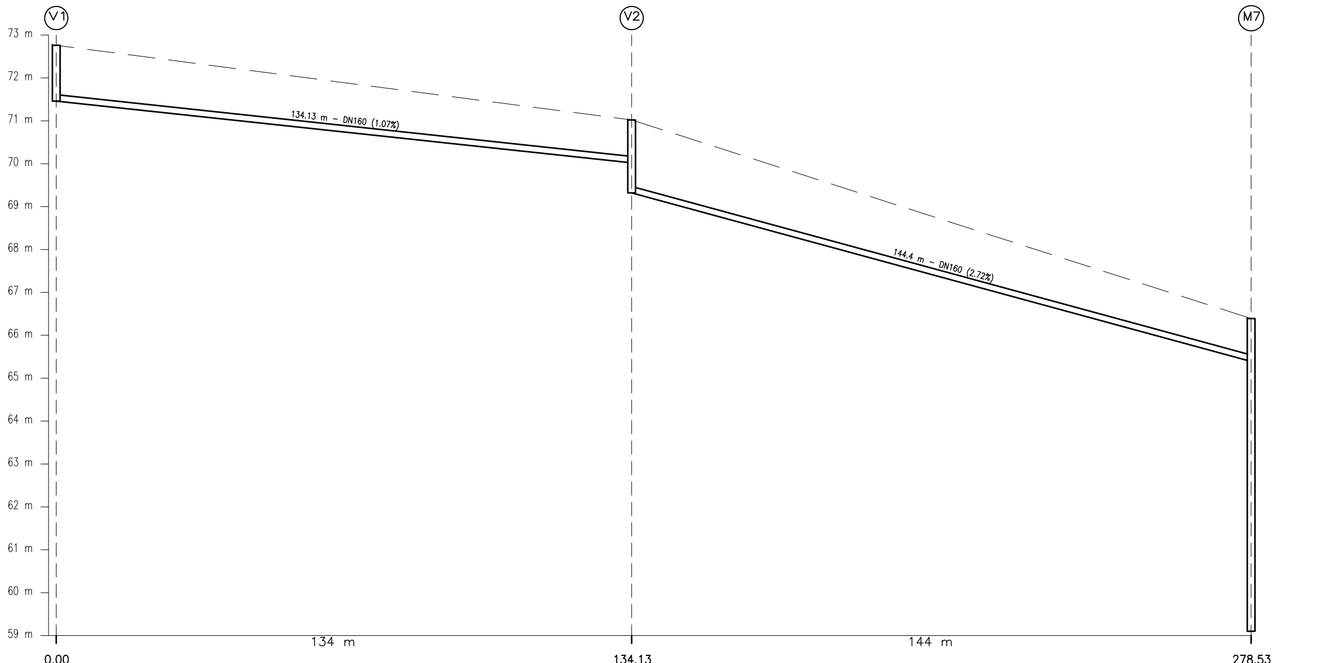

Distancia al origen (m)	0.00	134.13	278.53
Cota rasante (m)	72.76	71.02	66.39
Prof. Pozo (m)	1.30	1.70	7.29
Profundidad entrada conducción (m)		1.00	1.00
Profundidad salida conducción (m)	1.30	1.70	7.29

TRAMO V

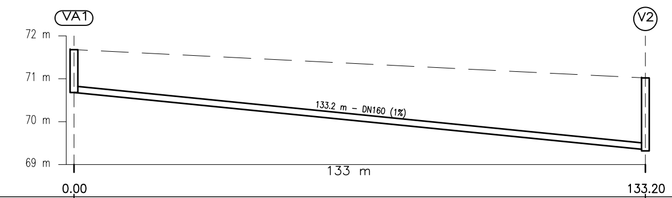

Distancia al origen (m)	0.00	133.20
Cota rasante (m)	71.68	71.02
Prof. Pozo (m)	1.00	1.70
Profundidad entrada conducción (m)		1.67
Profundidad salida conducción (m)	1.00	1.70

TRAMO VA

MUNICIPALIDAD DE SANTO TOME

PROYECTO EJECUTIVO: AMPLIACIÓN DEL SISTEMA DE DESAGÜES CLOACALES DE SANTO TOMÉ

SANTO TOME. CORRIENTES

PERFILES RED DE COLECTORAS
HOJA 10

Escala
H: 1/1.000
V: 1/100
ORIGINAL A-1

Plano N°. 4
Hoja 10 de 11

Fecha
DICIEMBRE 2014