PLANTA




SECCION C–C'




SECCION D–D'

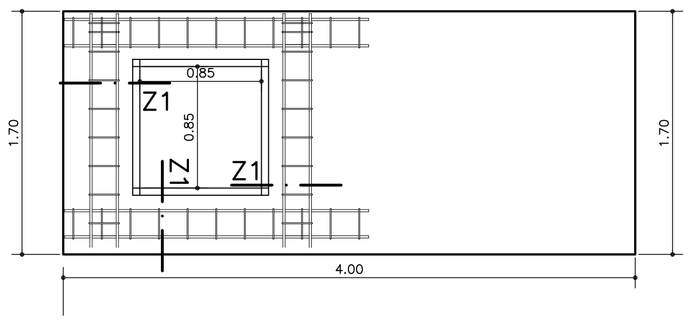


SECCION A–A'

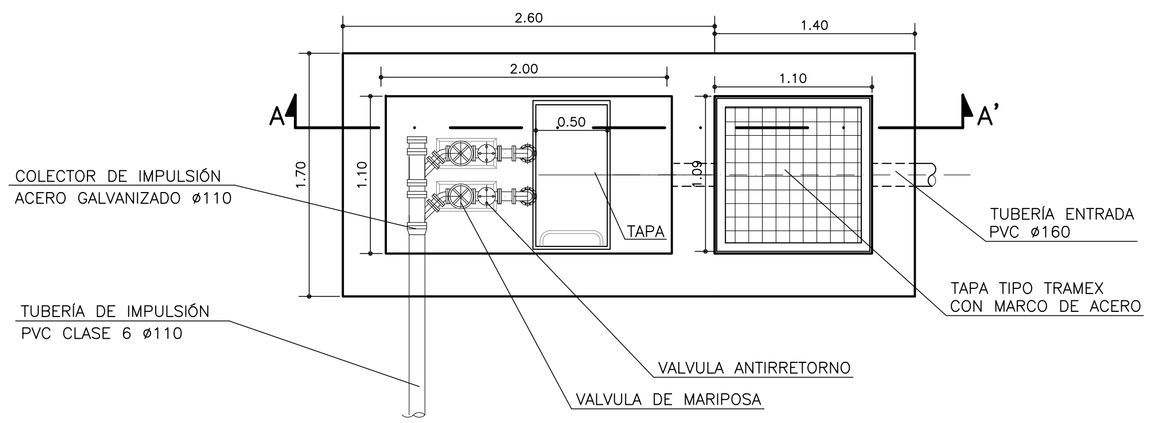


ESQUEMA DE FUNCINAMIENTO




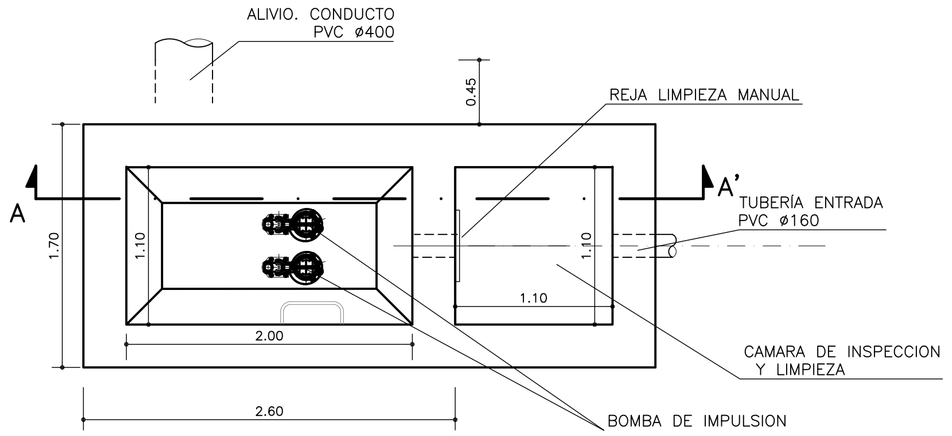


DETALLE ZUNCHO. Z1

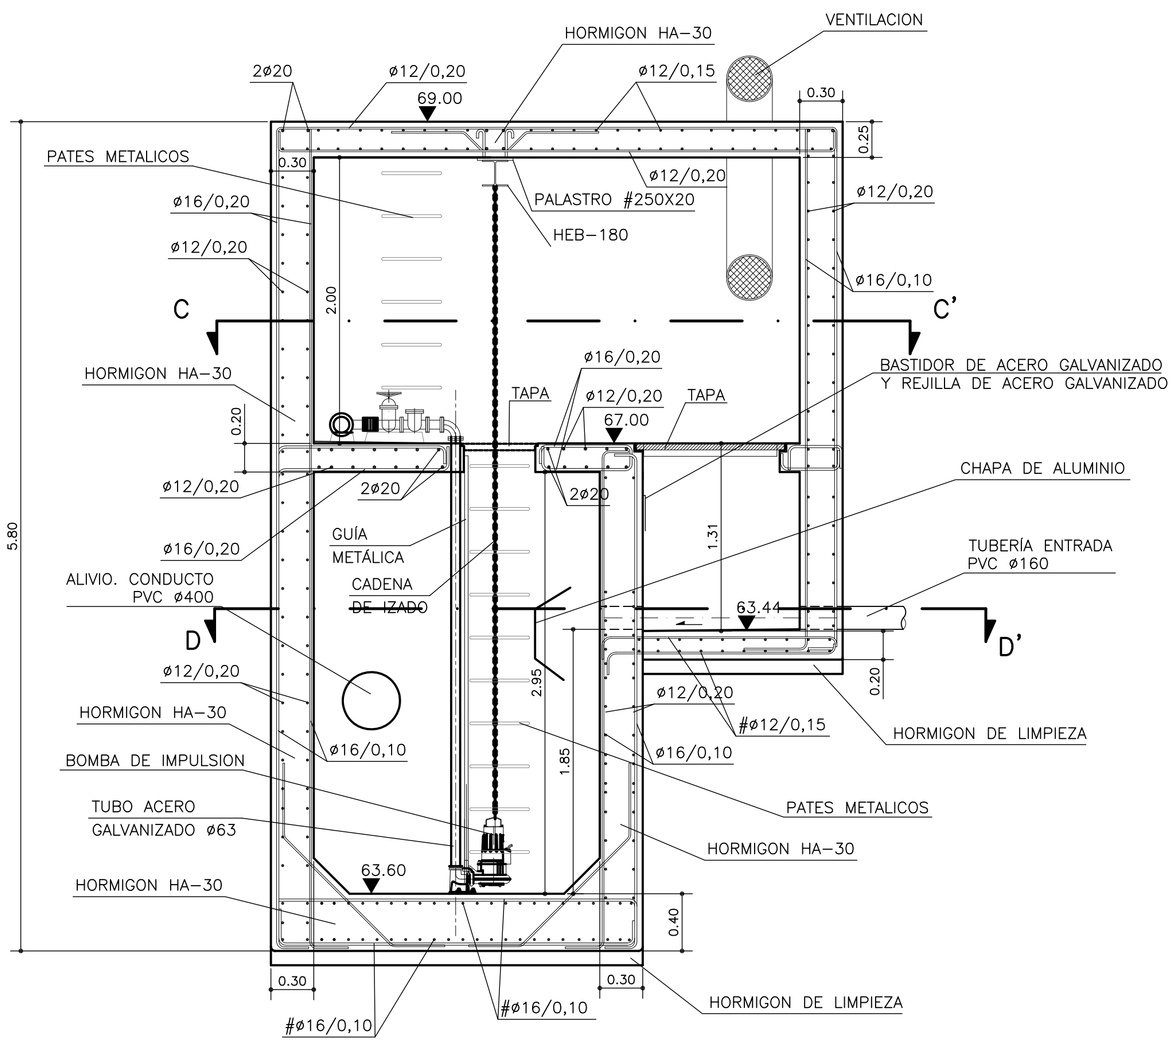ESCALA 1:15

MUNICIPALIDAD DE SANTO TOME

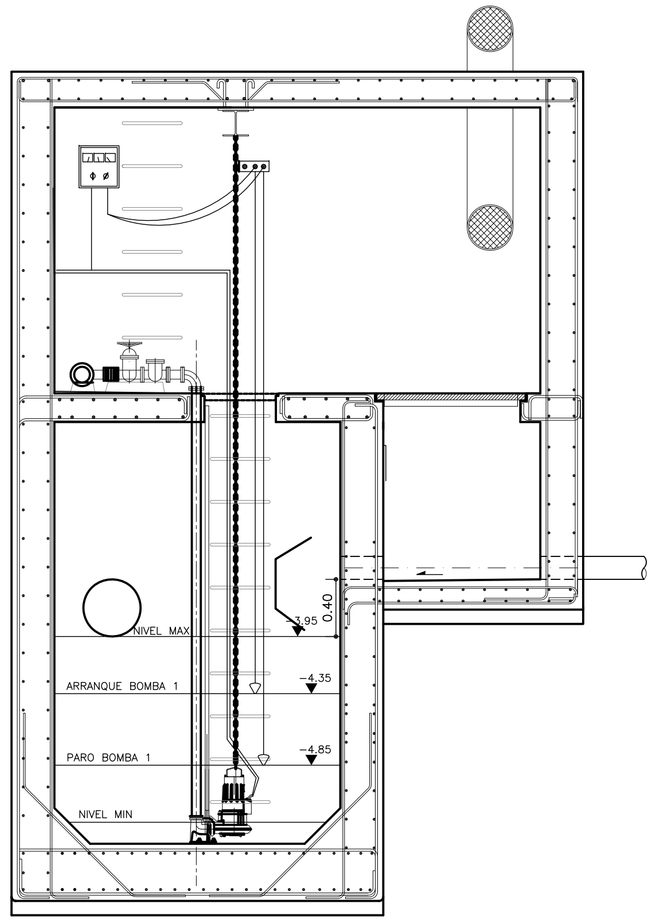PROYECTO EJECUTIVO: AMPLIACIÓN DEL SISTEMA DE DESAGÜES CLOACALES DE SANTO TOMÉ

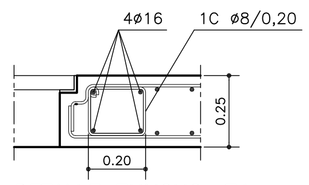SANTO TOME, CORRIENTES

ESTACIONES ELEVADORAS
DEFINICIÓN
BARRIO EL GAUCHO

Escala 1/30 ORIGINAL A–1

Plano N°. 5

Hoja 3 de 5

Fecha DICIEMBRE 2014