




PLANTA DE CUBIERTA

 

ALZADO

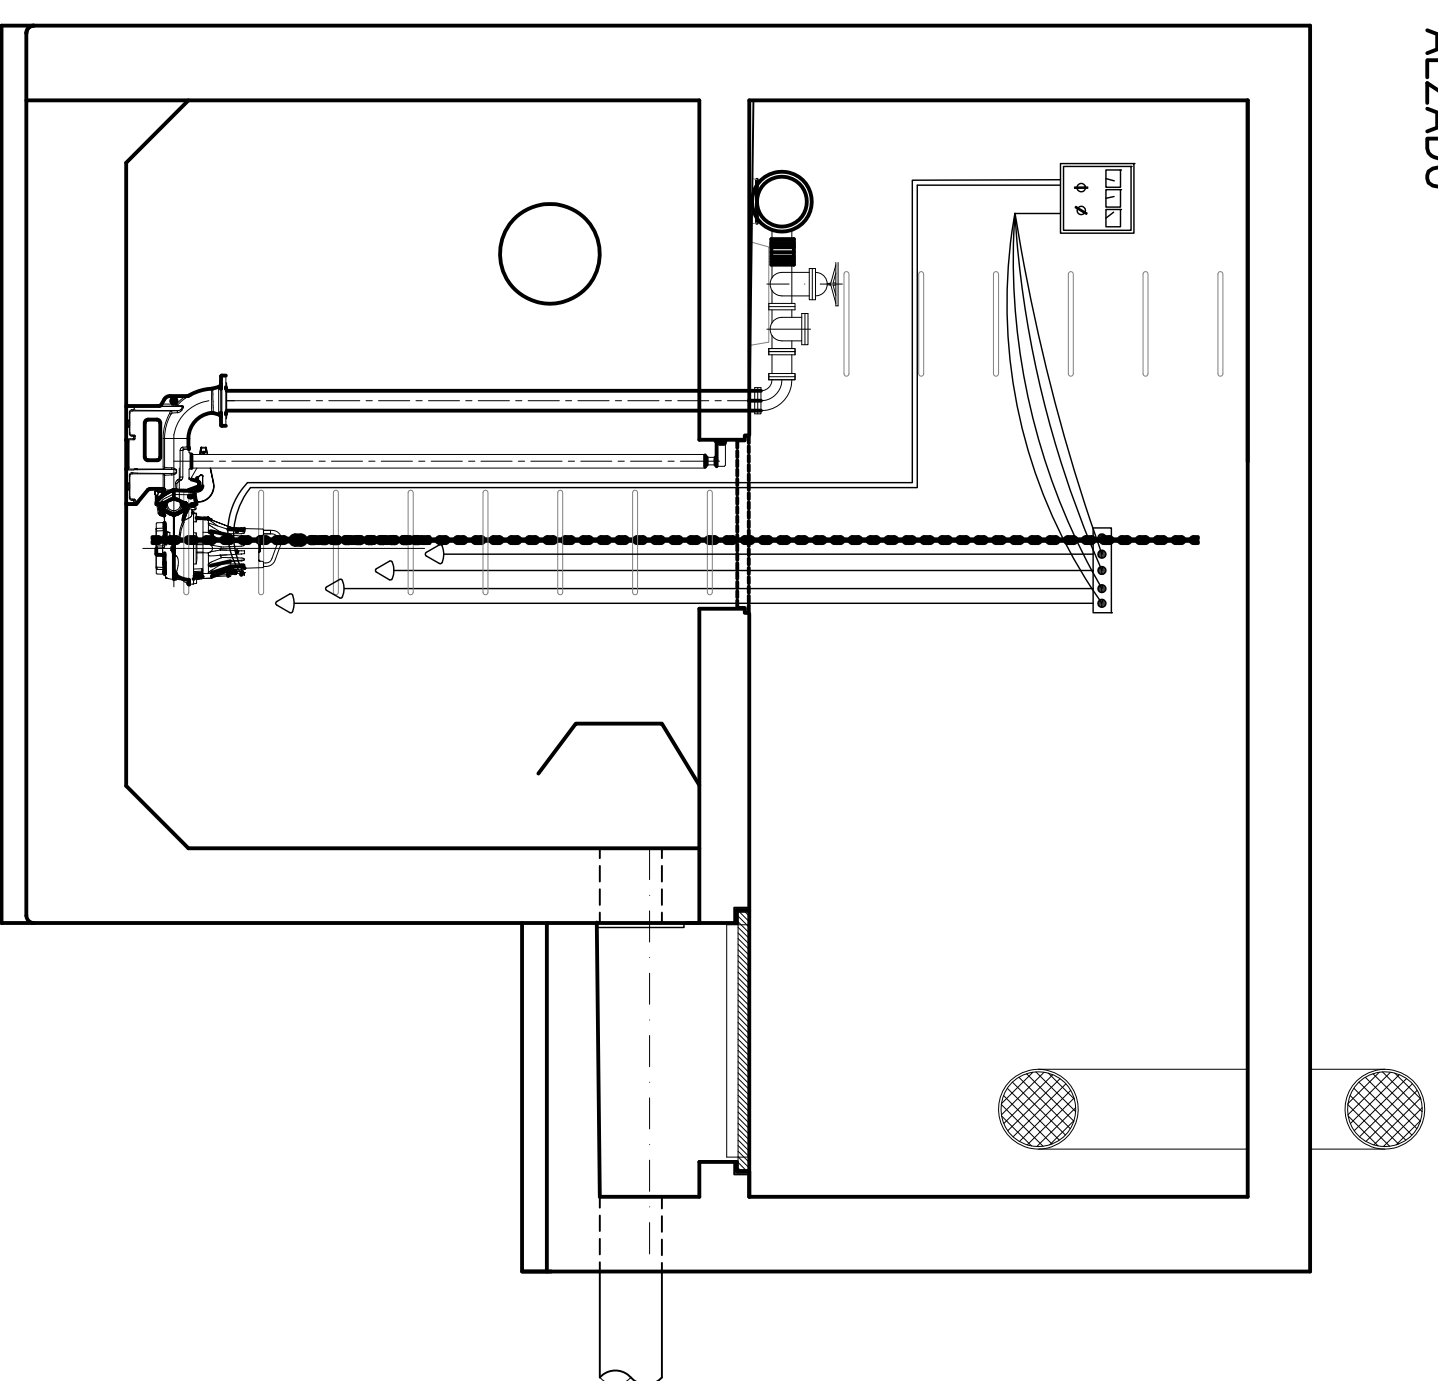


PLANTA INTERMEDIA. SALA DE VALVULAS

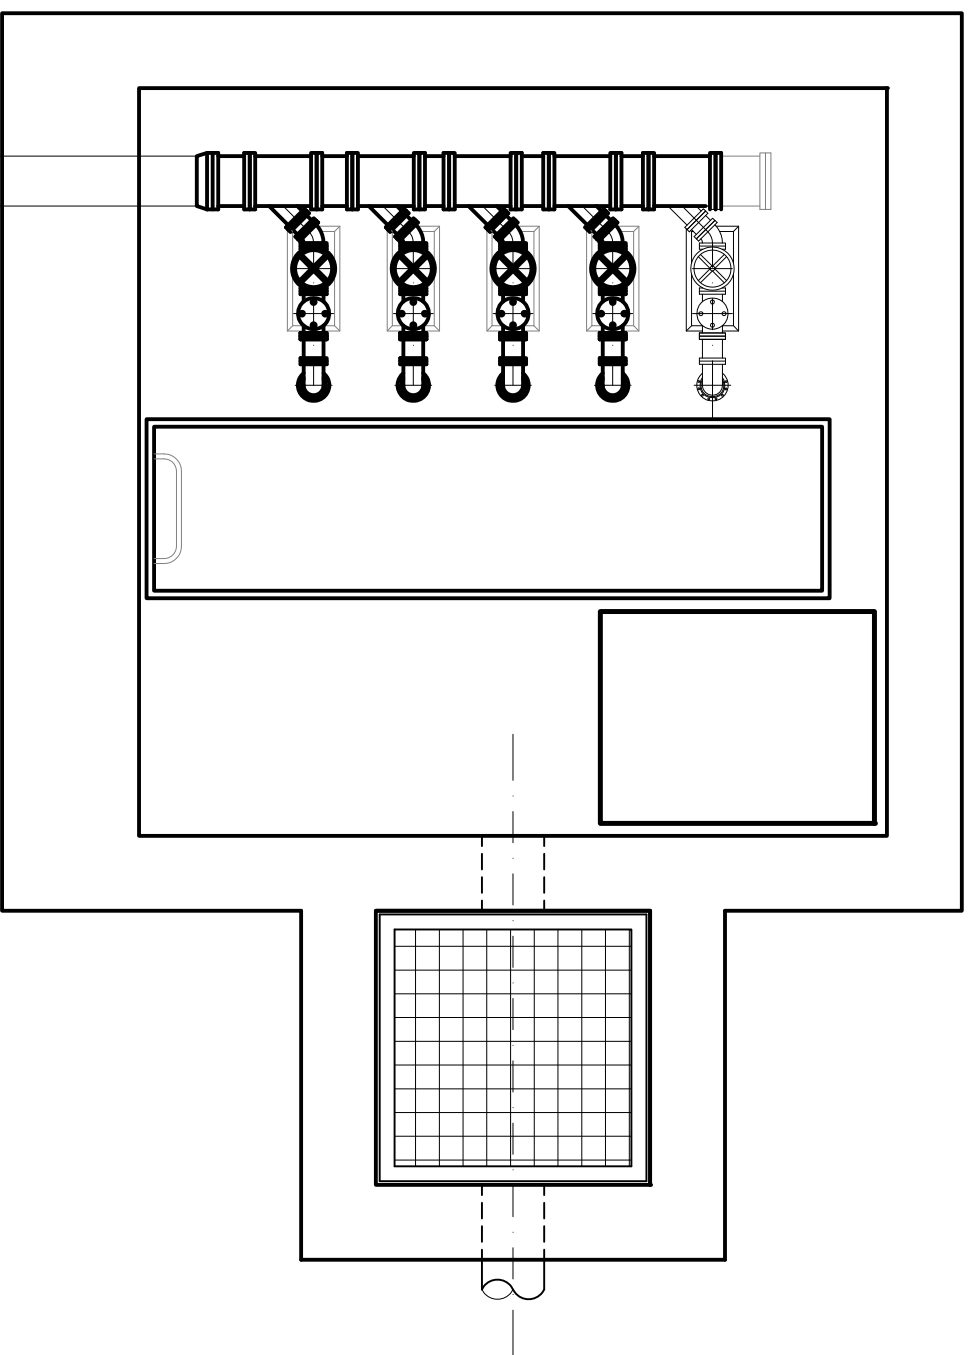


E.E. BARRIO ESTACION

PLANTA DE FONDO. SALA DE BOMBAS

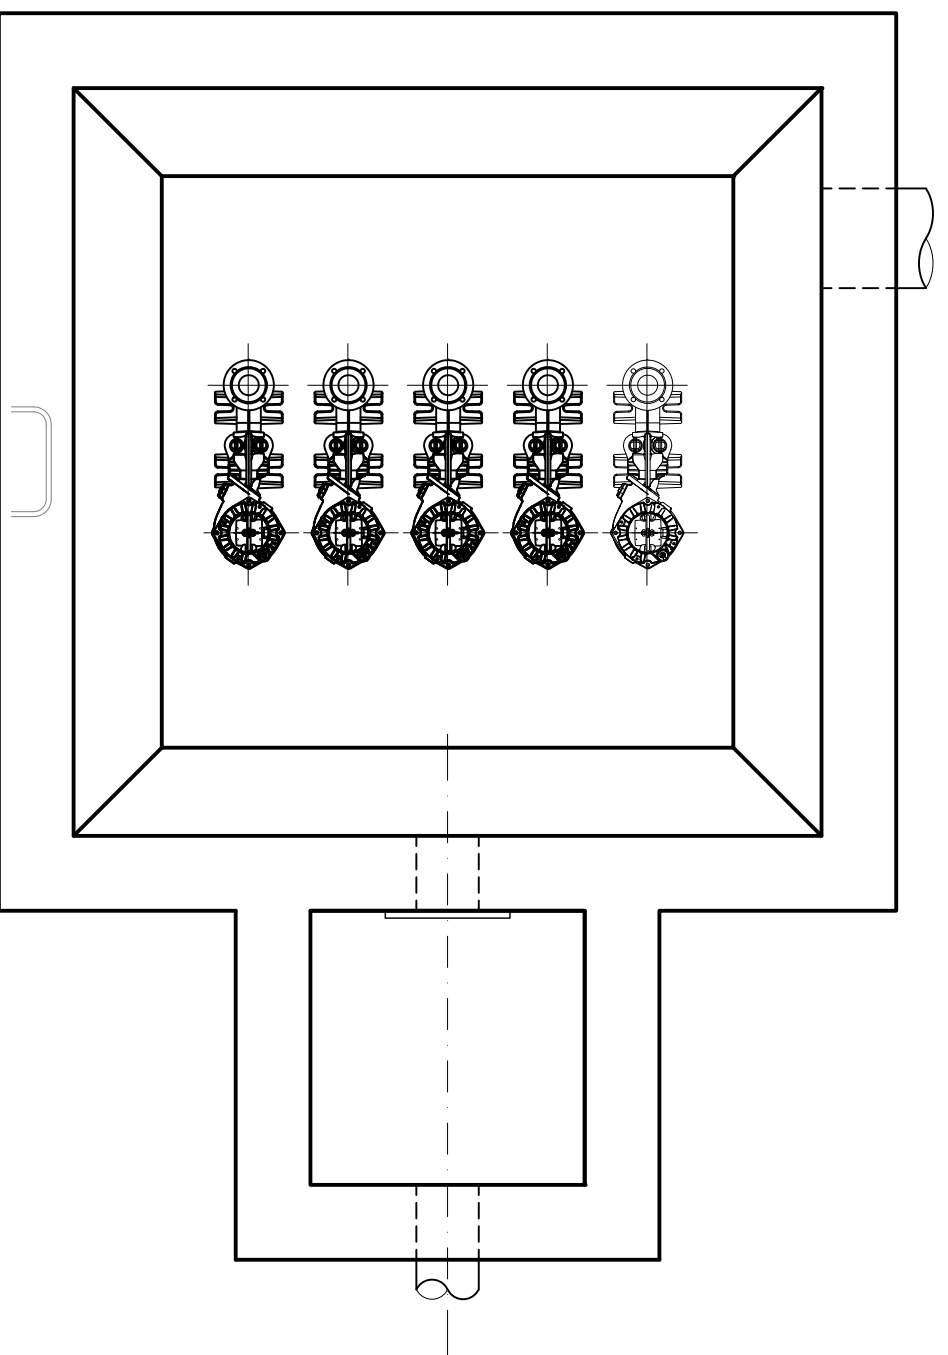


PLANTA DE CUBIERTA

 


E.E. BARRIO EL GAUCHO


PLANTA INTERMEDIA. SALA DE VALVULAS

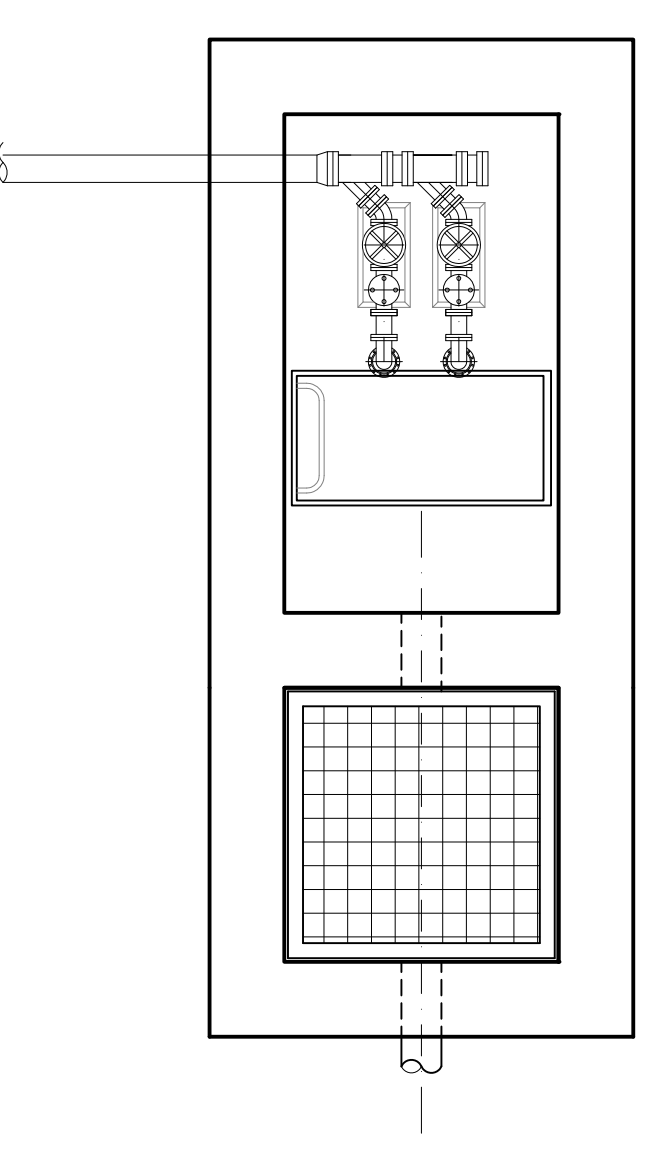

ALZADO

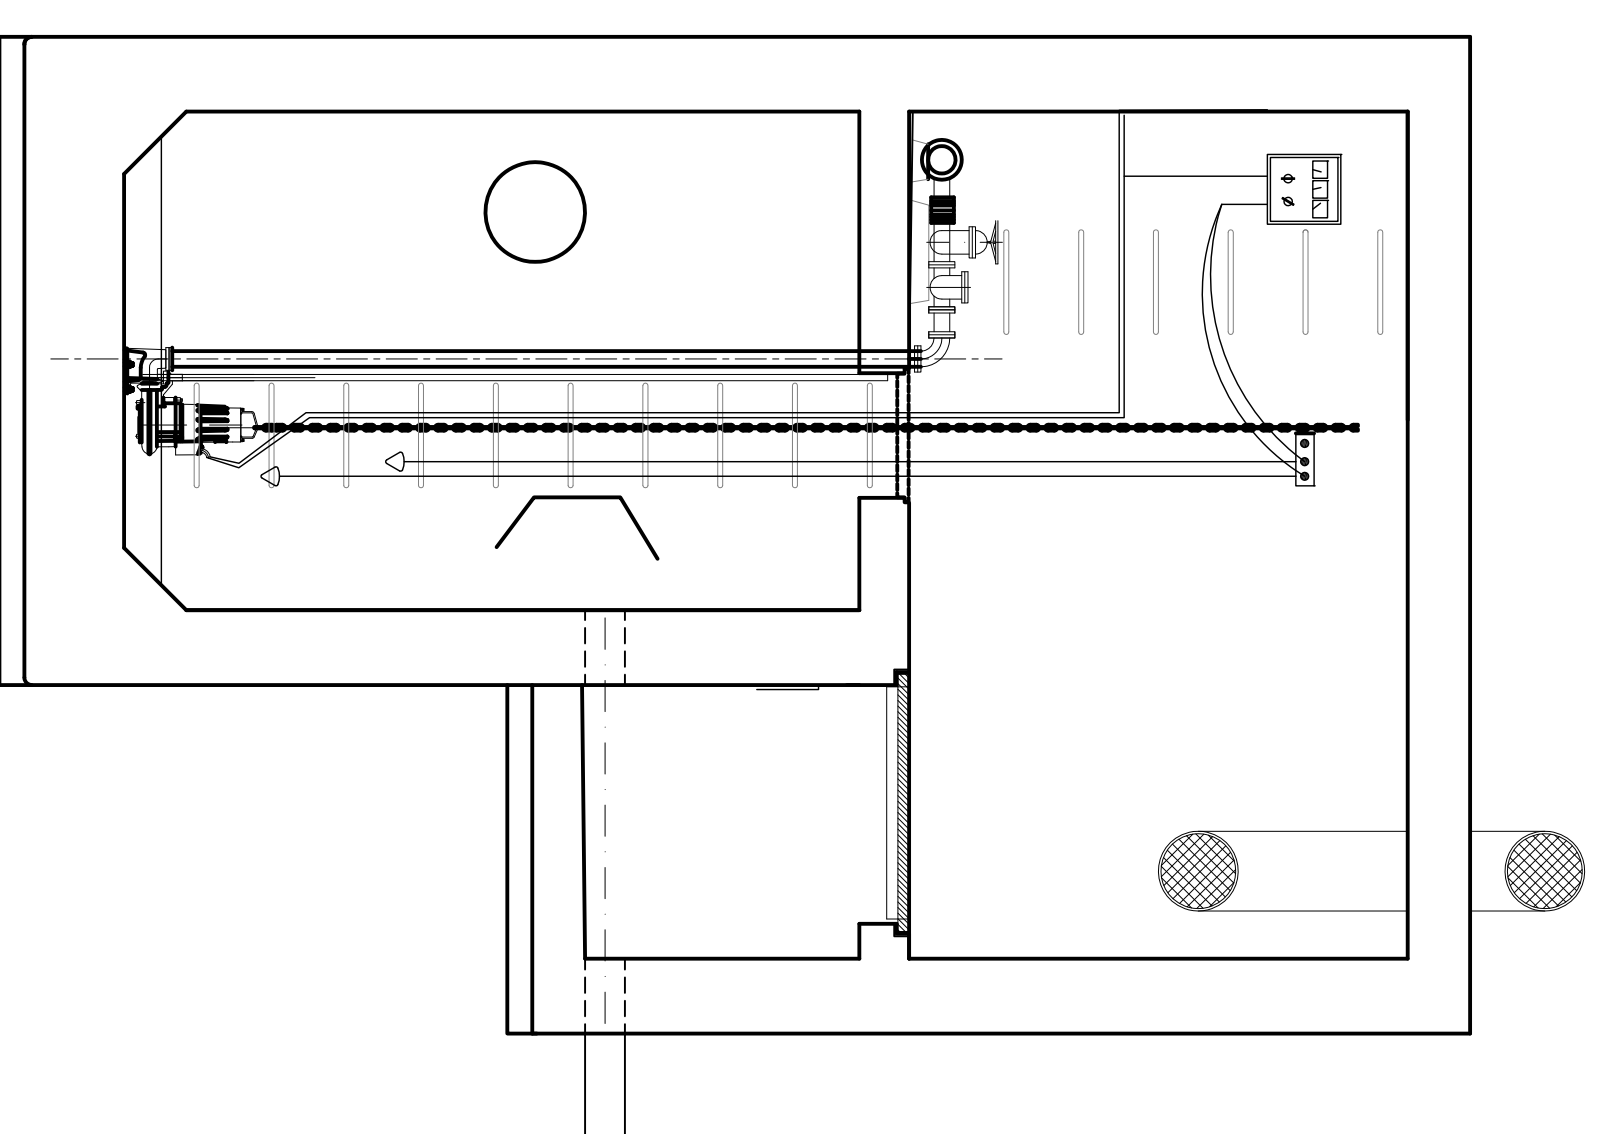

PLANTA DE FONDO. SALA DE BOMBAS

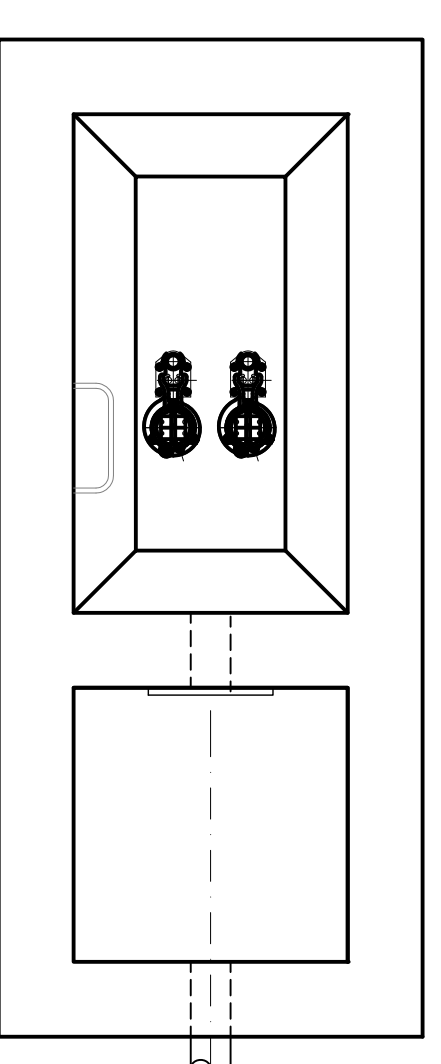

PROYECTO EJECUTIVO: AMPLIACION DEL SISTEMA DE
DESAGÜES CLOACALES DE SANTO TOME
SANTO TOME, CORRIENTES

ESTACIONES ELEVADORAS
ARQUITECTURA
BARRIO ESTACION
BARRIO EL GAUCHO

Escala 1/30
Fecha 05/12/2014
DICIEMBRE 2014

Plano N.º 5
Hoja 5 de 5