
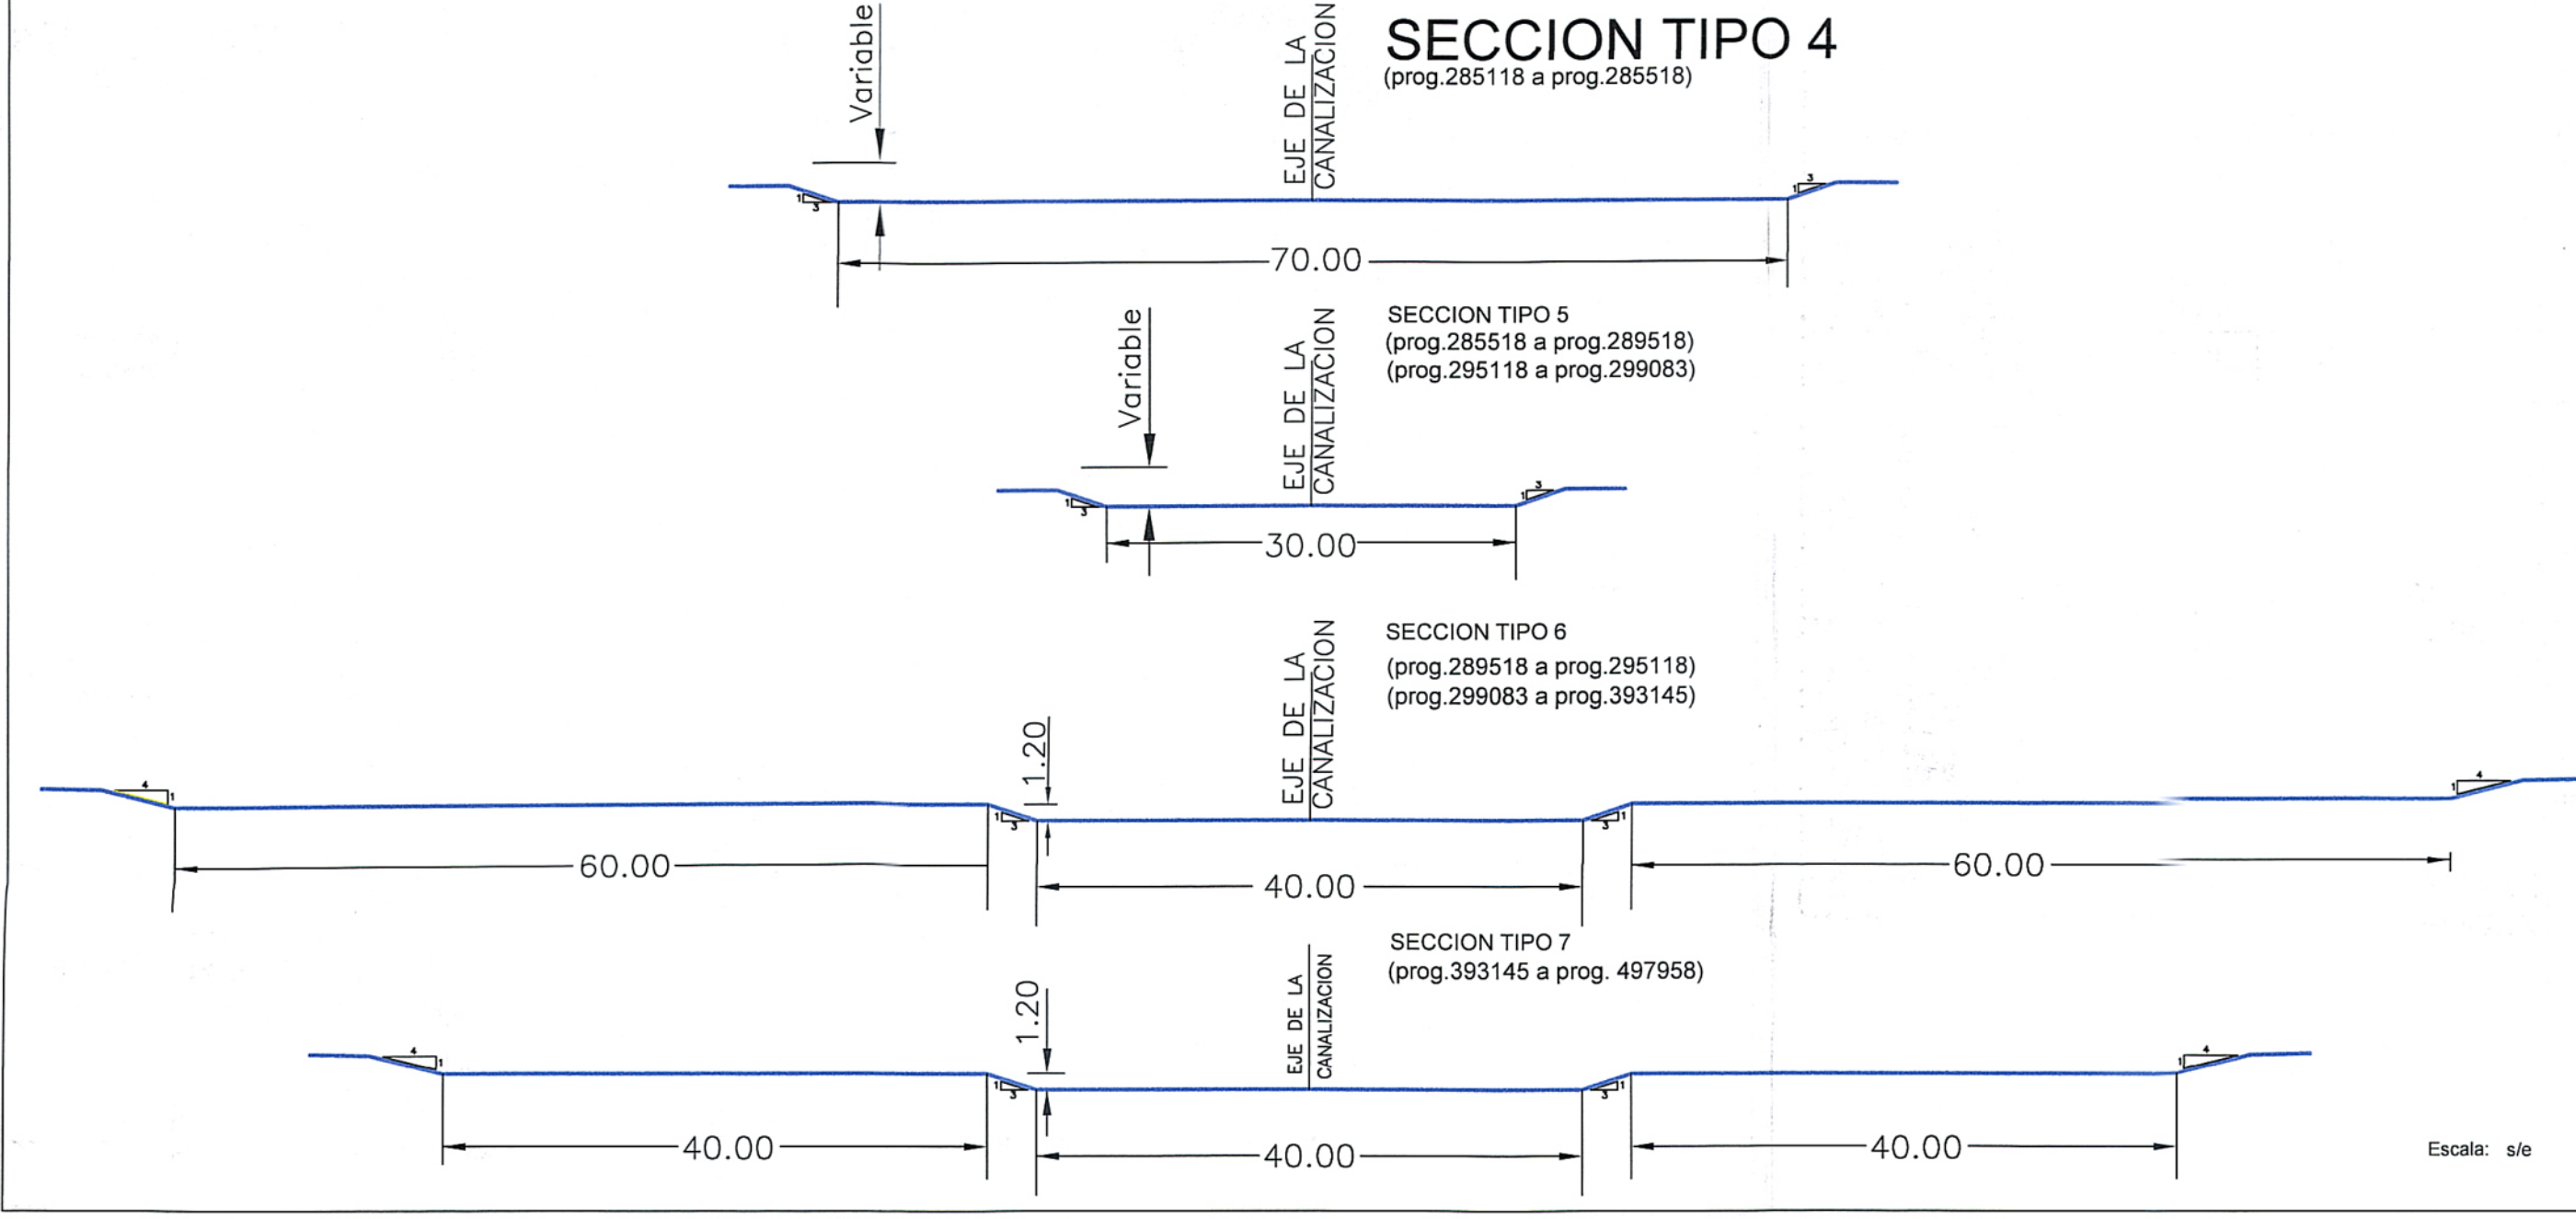


Progresiva	275918	285118	285518	289518	295118	299083	301435	311762	332701	338400	338447	346400	360105	379780	379830	402805	410325	413830	448308	454500	459000	482278	486470	486508	500143						
Dist. Parcial	9200	282	4000	5600	3965	2372	10307		20938	5700	47	7953	13705	19512	13314	9660	7520	3505	28085	6393	3067	3125	4500	15565	5282	2431	4192	11450	2185		
Fdo. Proy.	13,79	14,77	15,24	14,81	15,22	15,81	15,03	16,23	17,42	19,97	20,66	16,35	17,55	19,22	22,52	25,46	26,32	26,38	26,96	28,05	28,19	29,98	30,75	30,05	30,56	31,04	32,71	34,56	35,05	35,38	
Fondo Existente	13,79	14,77	15,24	14,81	15,22	15,81	15,03	16,23	17,42	19,97	20,66	16,35	17,55	19,22	22,52	25,46	26,32	26,38	26,96	28,05	28,19	29,98	30,75	30,05	30,56	31,04	32,71	34,56	35,05	35,38	
Borde Superior	26,50	26,50	

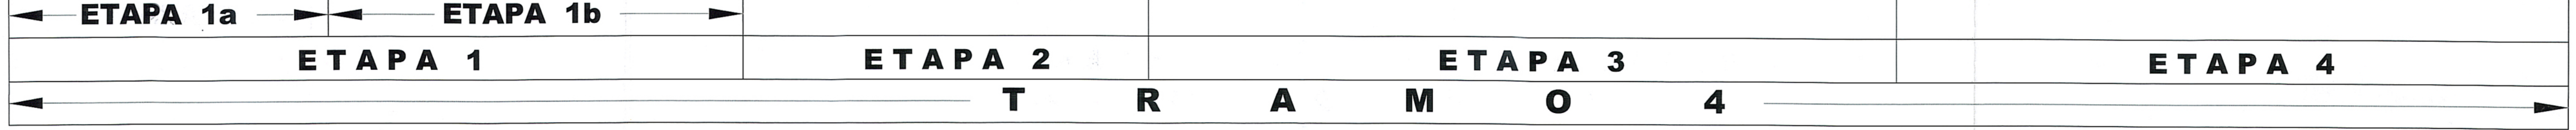

CARACTERISTICAS DE LOS PUENTES NUEVOS PROYECTADOS SOBRE EL RÍO SALADO SUPERIOR TRAMO 4
Pte. Romero (Prog. 285118) - Canal del Este (Prog. 497958)

N° de Punte	Nombre del Punte	Prog.	Luz Total Proy. (m)	N° de luces	Luz e/tramos (m)	C/Fdo. Cauce Exist. (IGM)	C/Fdo. Cauce Proy. (IGM)	h(m) Excavado	C/Viga Inf. Proy. (IGM)	C/Tablero Proy. (IGM)
1	Pte. Romero	285118	250	10	25	15,24	14,77	0,47	22,82	24,43
2	Pte. Camino Beguerie-Lobos	311762	200	8	25	19,22	17,55	1,67	24,35	26,00
3	Pte. FCGR Roque Perez - S. María	338400	225	9	25	23,33	21,88	1,45	28,69	29,60
4	Pte. Camino Roque Perez - S. María	338447	200	8	25	23,33	21,88	1,45	28,28	29,19
5	Pte. Ruta Nacional N°205	346400	200	8	25	26,21	22,59	3,62	29,97	31,58
6	Pte. Camino Ernestina - Elvira	379780	200	8	25	26,96	26,32	0,64	32,42	34,03
7	Pte. FCGB Ernestina - Elvira	379830	200	8	25	26,96	26,32	0,64	33,04	33,95
8	Pte. Camino Pedernales - Moquehua (ex RPN°30)	402805	150	6	25	30,75	29,55	1,20	36,29	37,91
9	Pte. Ruta Provincial N°30	410325	150	6	25	33,05	30,57	2,48	37,64	39,26
10	Pte. Camino Riestra - Villa Moll	413830	150	6	25	33,71	31,04	2,67	38,12	39,74
11	Pte. FCGB Gob. Ugarte - H. Bell	448308	150	6	25	37,40	36,29	1,11	42,62	43,53
12	Pte. Camino Achupallas - Indacochea	454500	150	6	25	39,73	37,54	2,19	43,60	45,52
13	Pte. Ruta Provincial N°51	459000	150	6	25	41,86	38,45	3,41	44,74	46,36
14	Pte. Ruta Nacional N°5	482278	150	6	25	45,88	43,43	2,45	48,43	50,05
15	Pte. FCDFS Alberti-Larrea	486470	150	6	25	46,33	44,09	2,24	49,04	49,95
16	Pte. Camino Alberti-Larrea	486508	150	6	25	46,33	44,11	2,22	49,07	50,70

Excavación aproximada del lecho del Río Salado

MINISTERIO DE INFRAESTRUCTURA Y SERVICIOS PÚBLICOS

Subsecretaría de Infraestructura Hidráulica

D.P.O.H
Dirección Provincial de Obras Hidráulicas

OBRA: **PLAN MAESTRO INTEGRAL DEL RÍO SALADO**

AMPLIACIÓN DE LA CAPACIDAD DEL RÍO SALADO TRAMO 4

PERFIL LONGITUDINAL DEL RÍO SALADO
UBICACION DE PUENTES Y SECCIONES TIPO
Etapas 1a, 1b, 2, 3, 4

N° Plano **2**

Director Provincial: Ing. Mario A. Gachaga
Director Técnico: Ing. Marcelo Rastok
Dto. Proy. de Terceros: Ing. Hugo Egro
Proyecto: Ing. José J. Zombori, Ing. Jorge I. Bolognari, Ing. Marcelo E. Benetti
Escala: indicada