
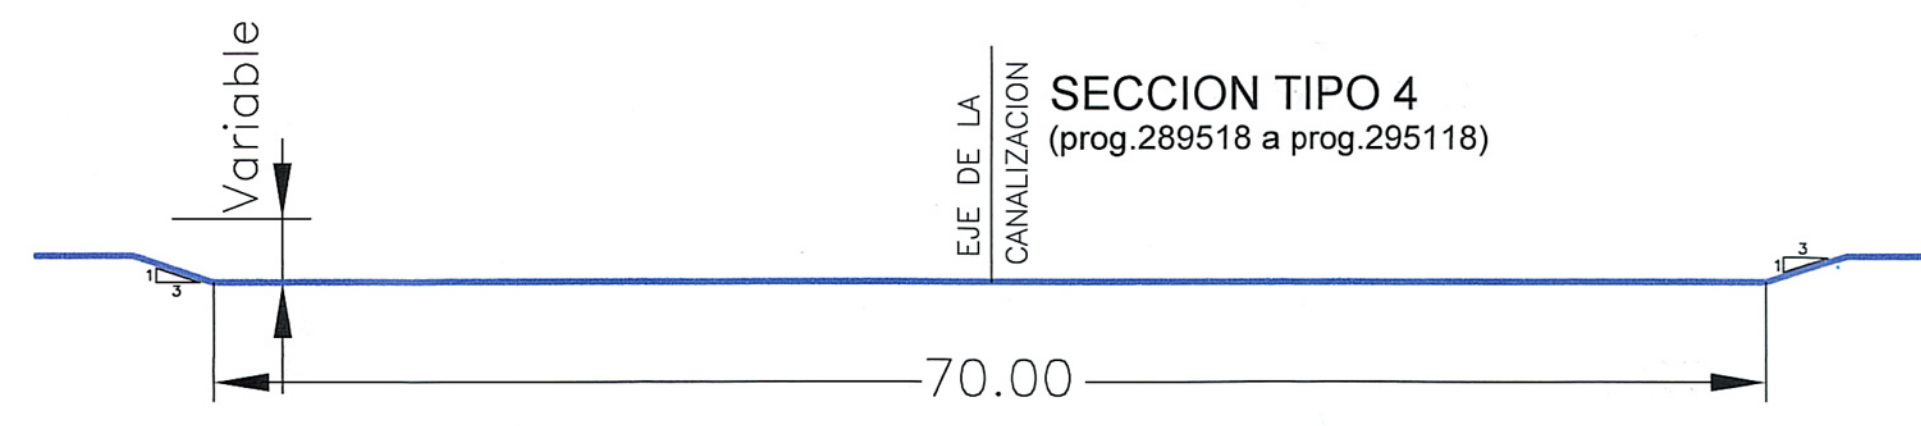


Escala Horiz. 1 : 50.000  
Escala Vert. 1 : 5000  
P.C.:+11.00

# ETAPA 1a

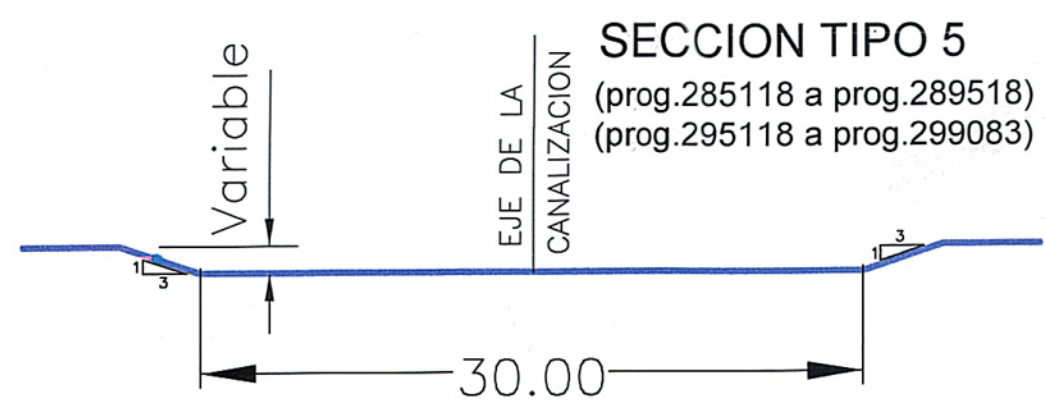

Subsecretaría de Infraestructura Hídrica  
MINISTERIO DE INFRAESTRUCTURA Y SERVICIOS PÚBLICOS

**D.P.O.H**  
Dirección Provincial de Obras Hídricas

OBRA: PLAN MAESTRO INTEGRAL DEL RIO SALADO  
**AMPLIACIÓN DE LA CAPACIDAD DEL RIO SALADO TRAMO 4**

Nº Plano