




PERFIL SS-001 - PROGRESIVA 299083

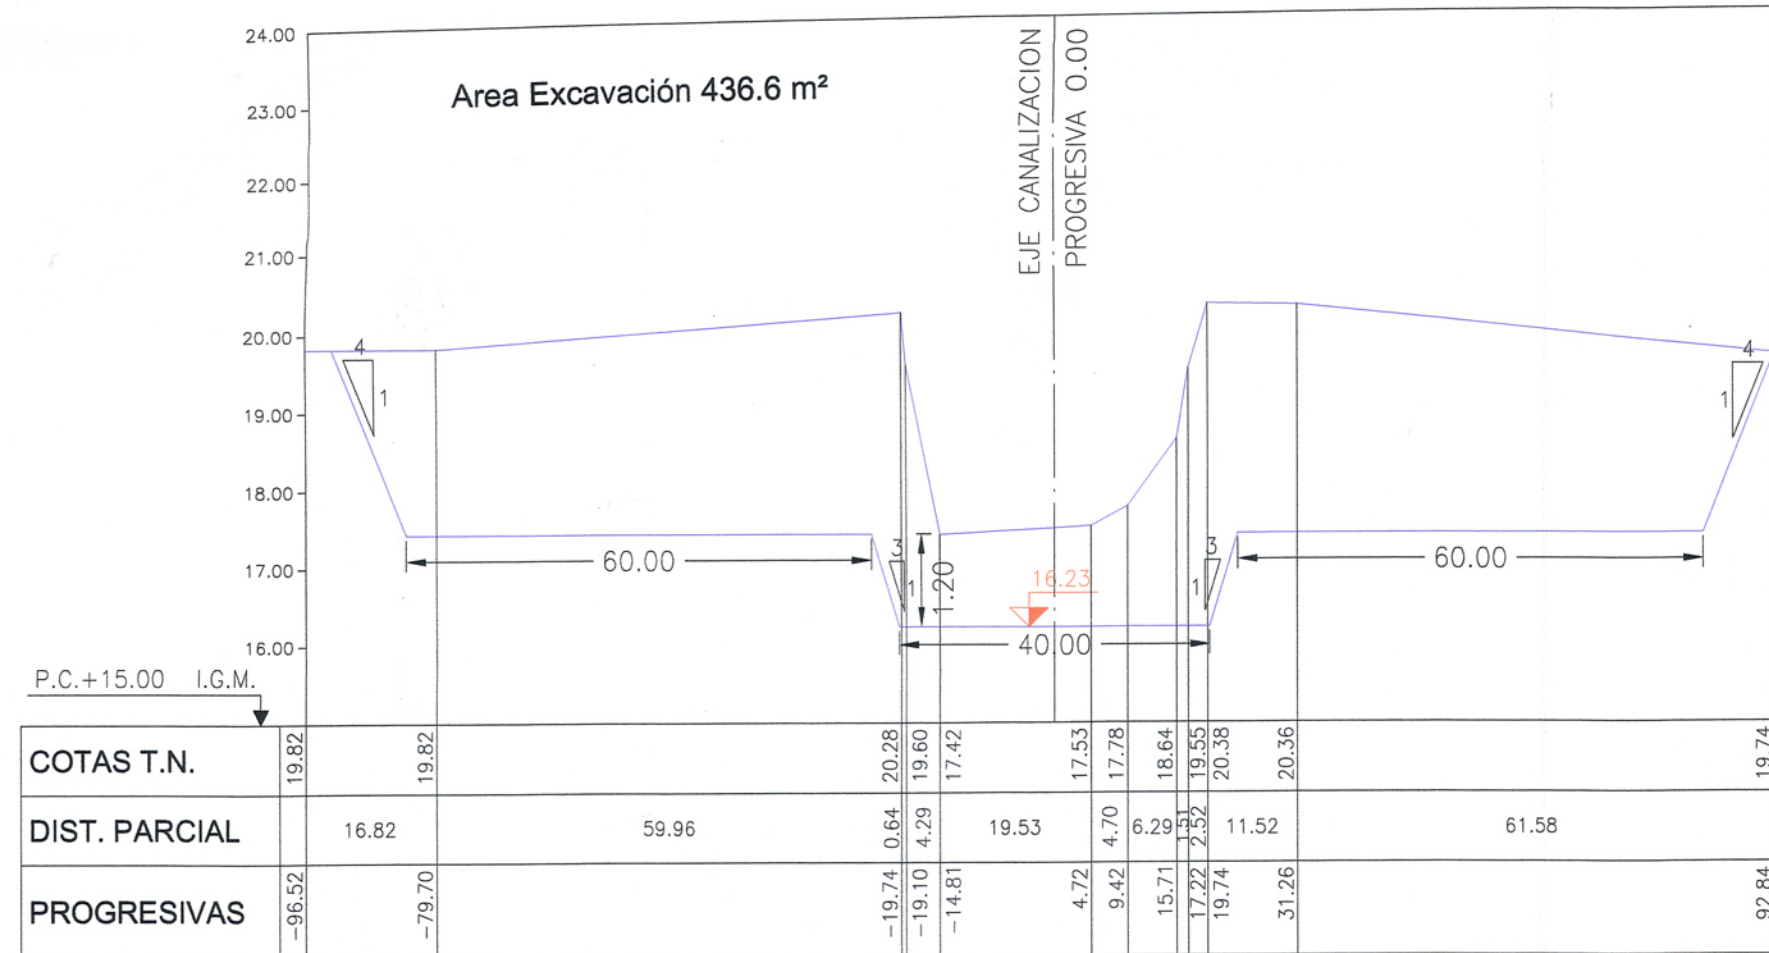


PERFIL SS-002 - PROGRESIVA 299533

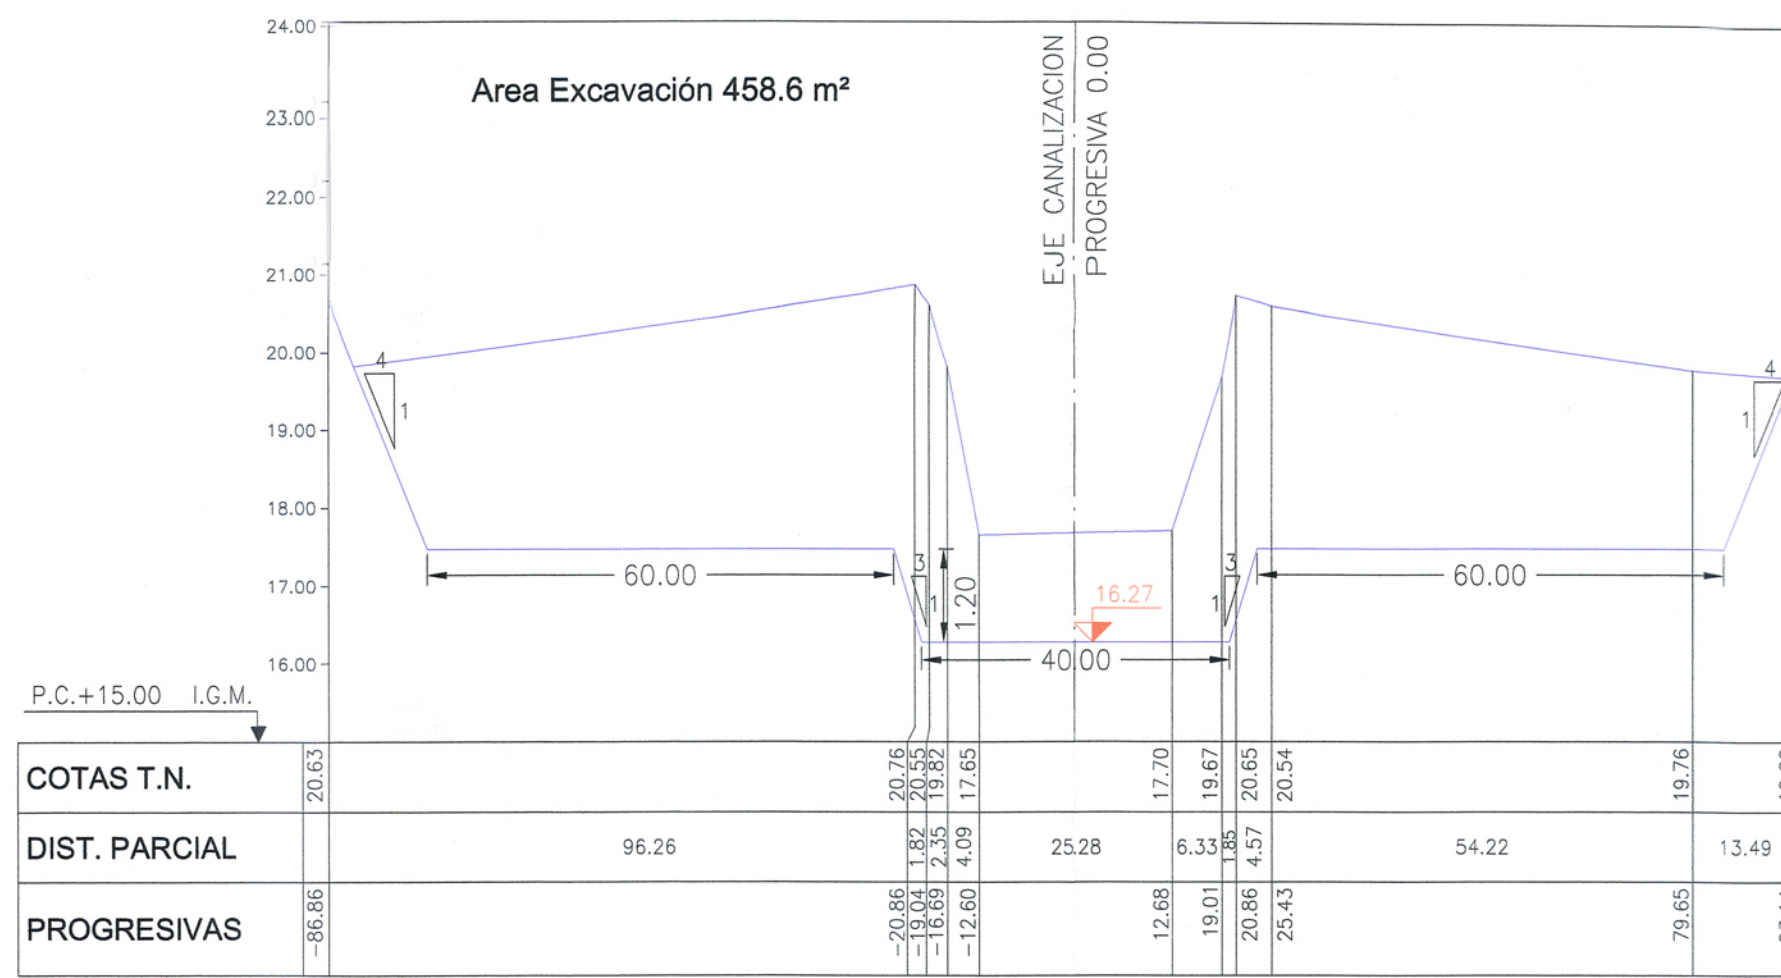


PERFIL SS-003 - PROGRESIVA 299919

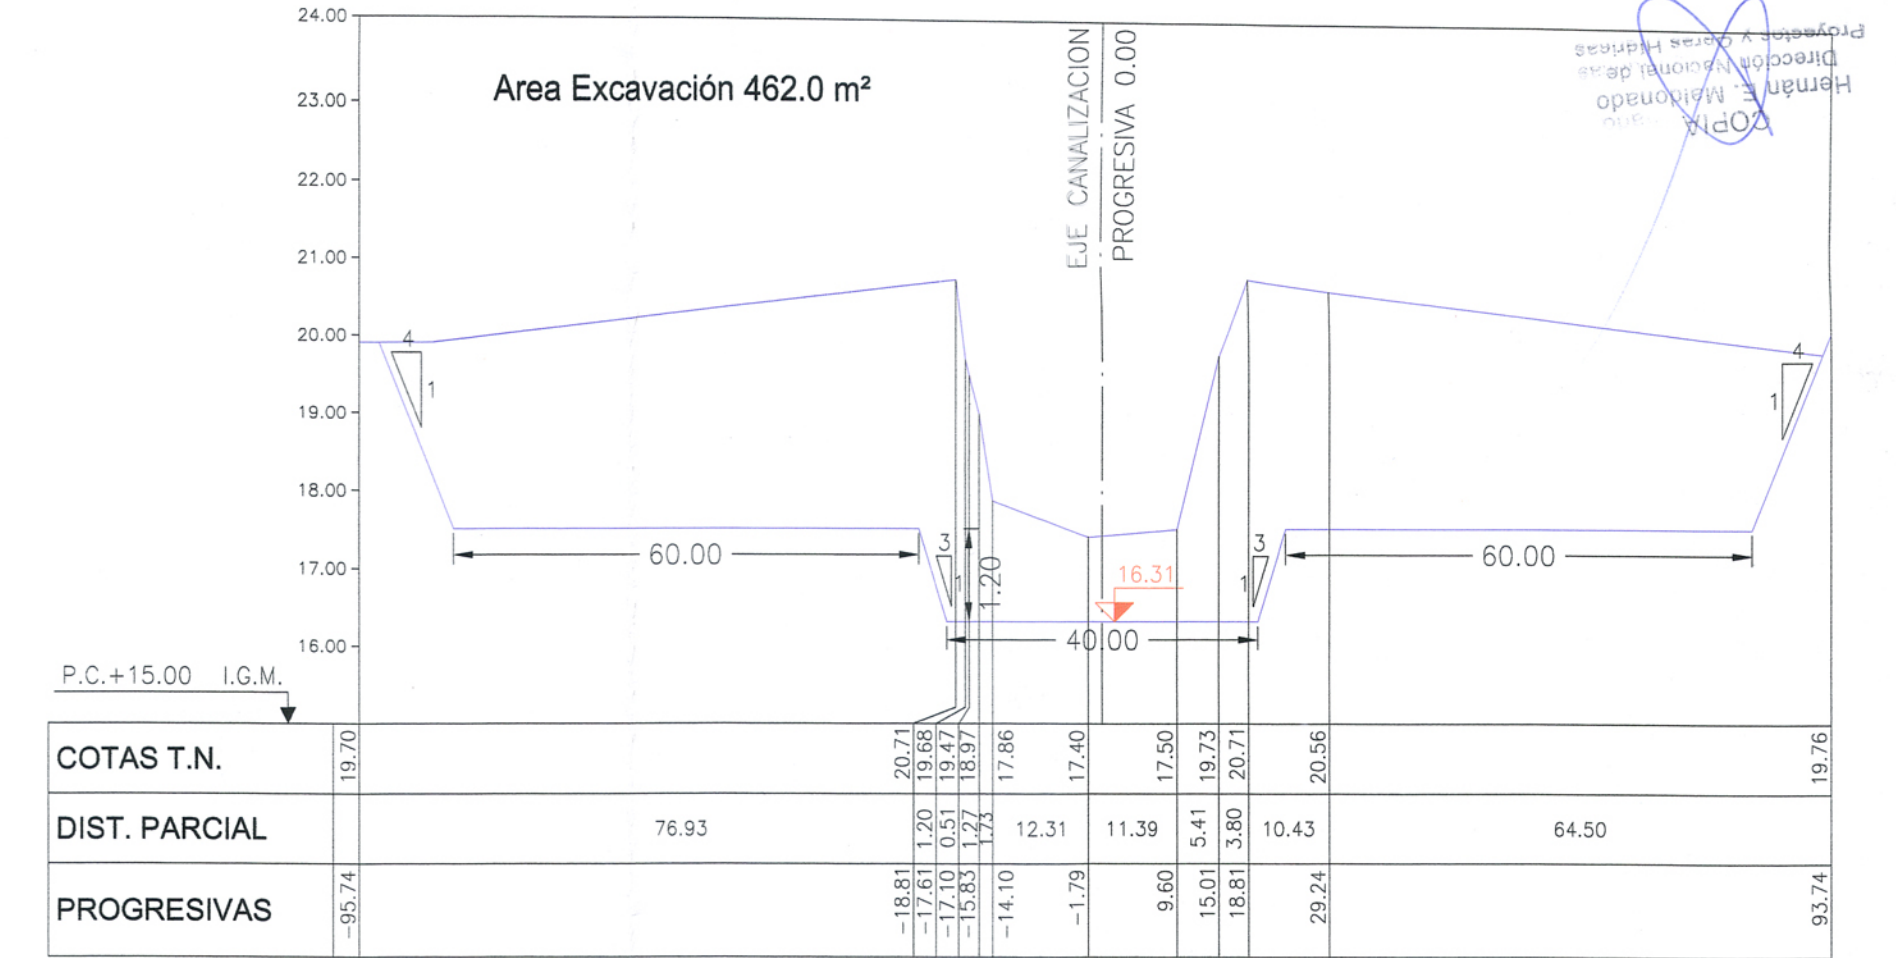


PERFIL SS-004 - PROGRESIVA 300247

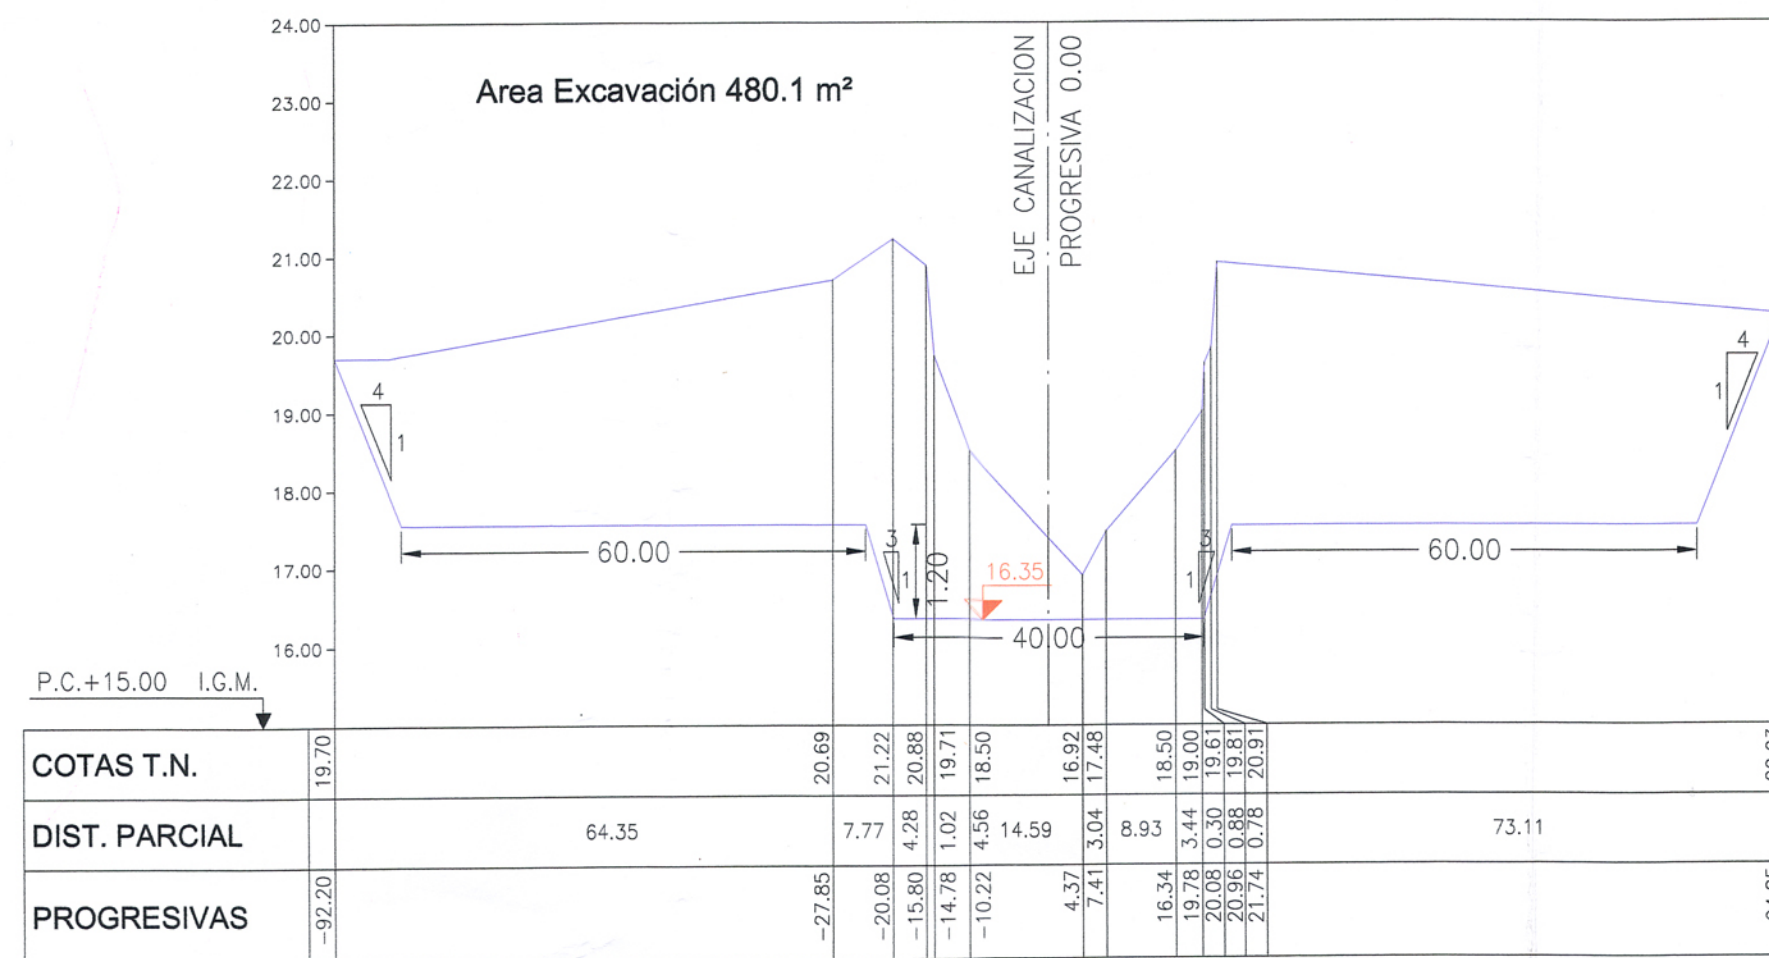

PERFIL SS-005 - PROGRESIVA 300628

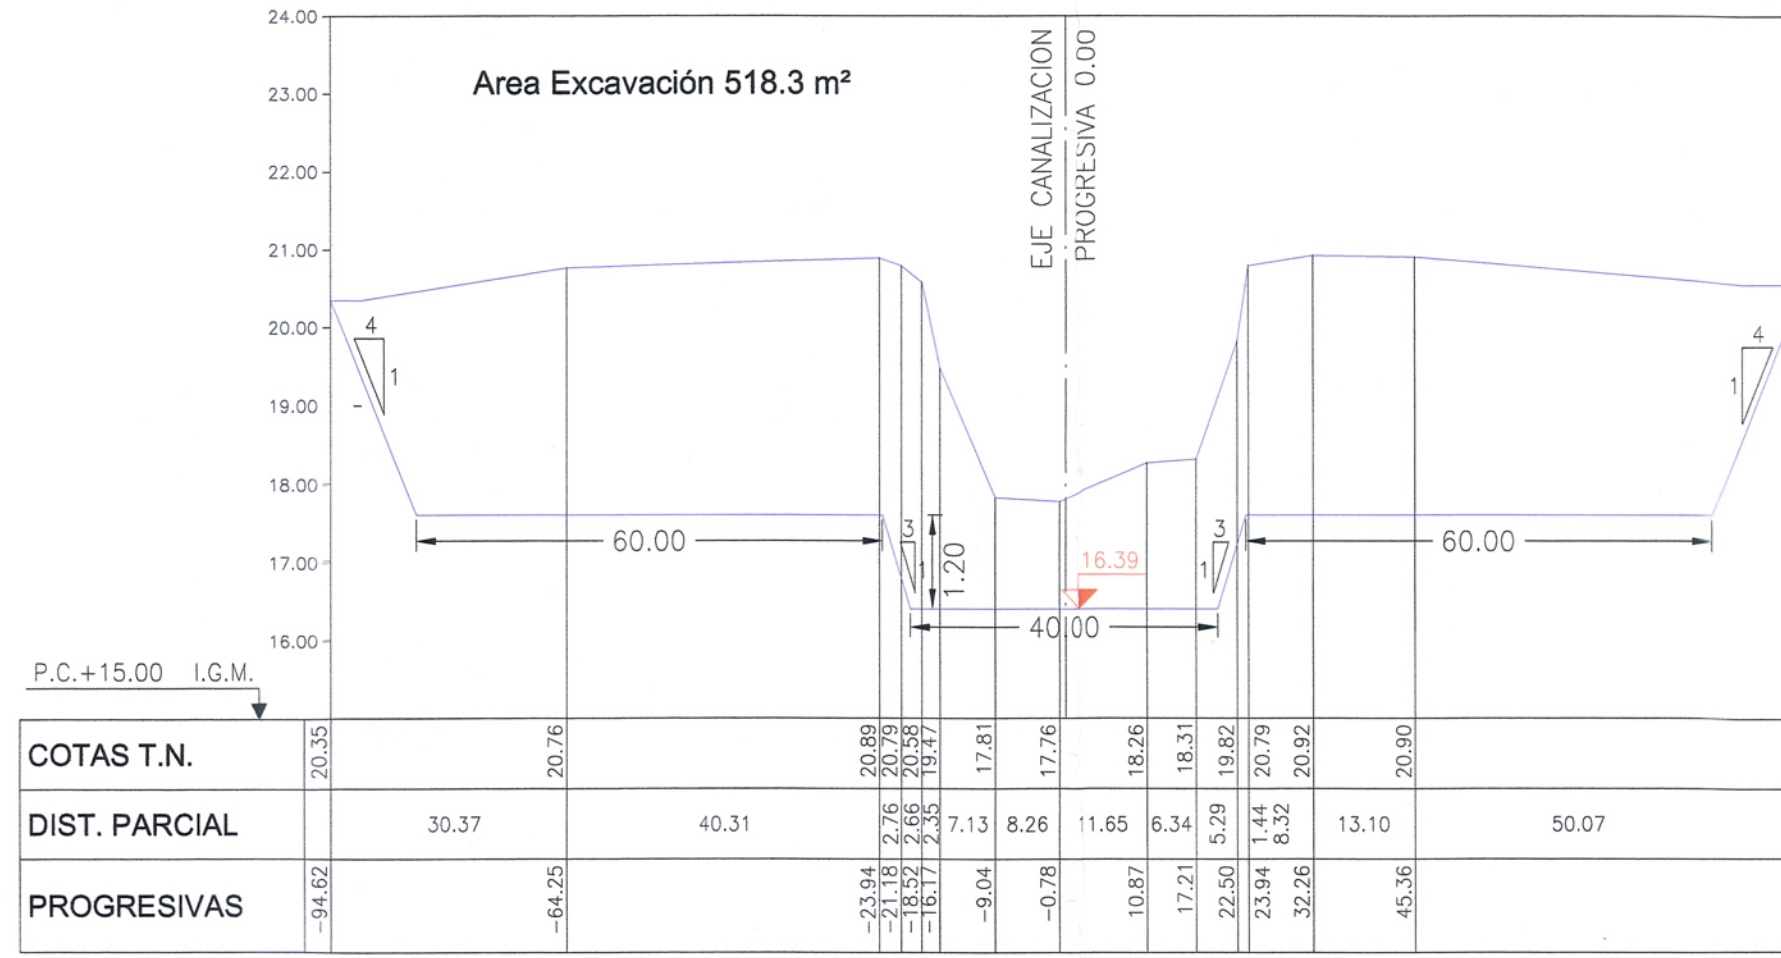


PERFIL SS-006 - PROGRESIVA 301054

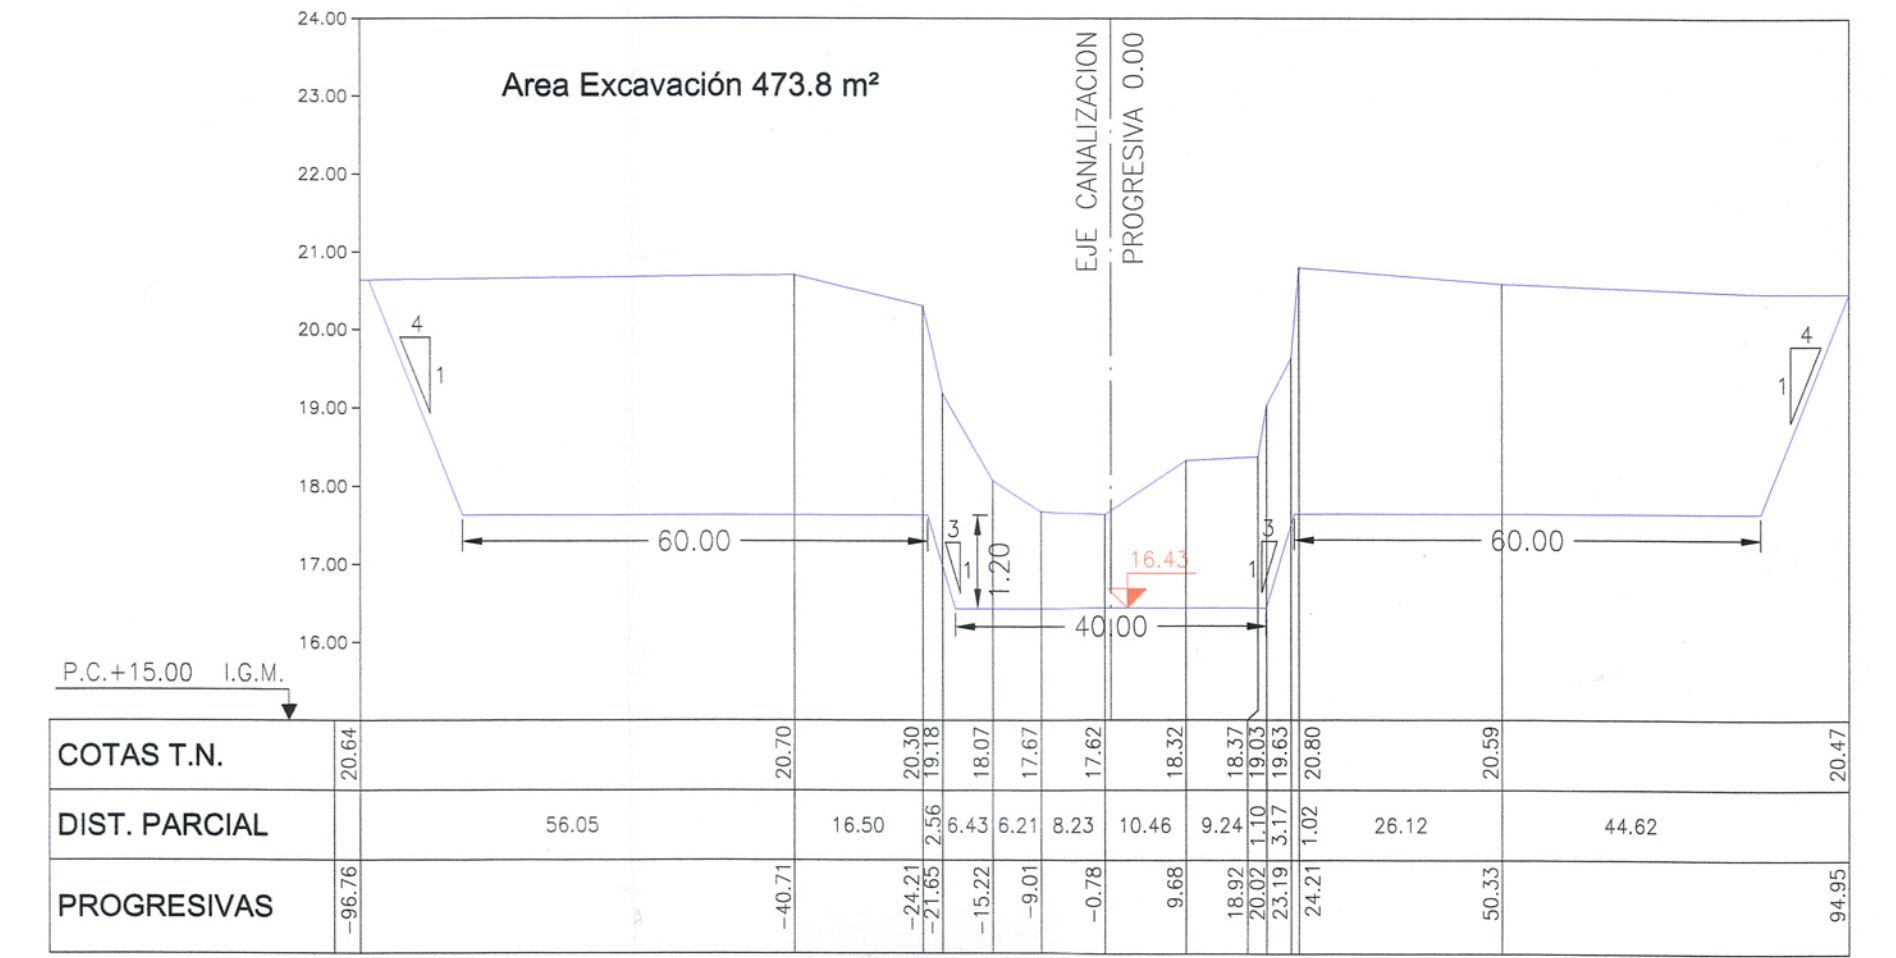


PERFIL SS-007 - PROGRESIVA 301455




PERFIL SS-008 - PROGRESIVA 301570

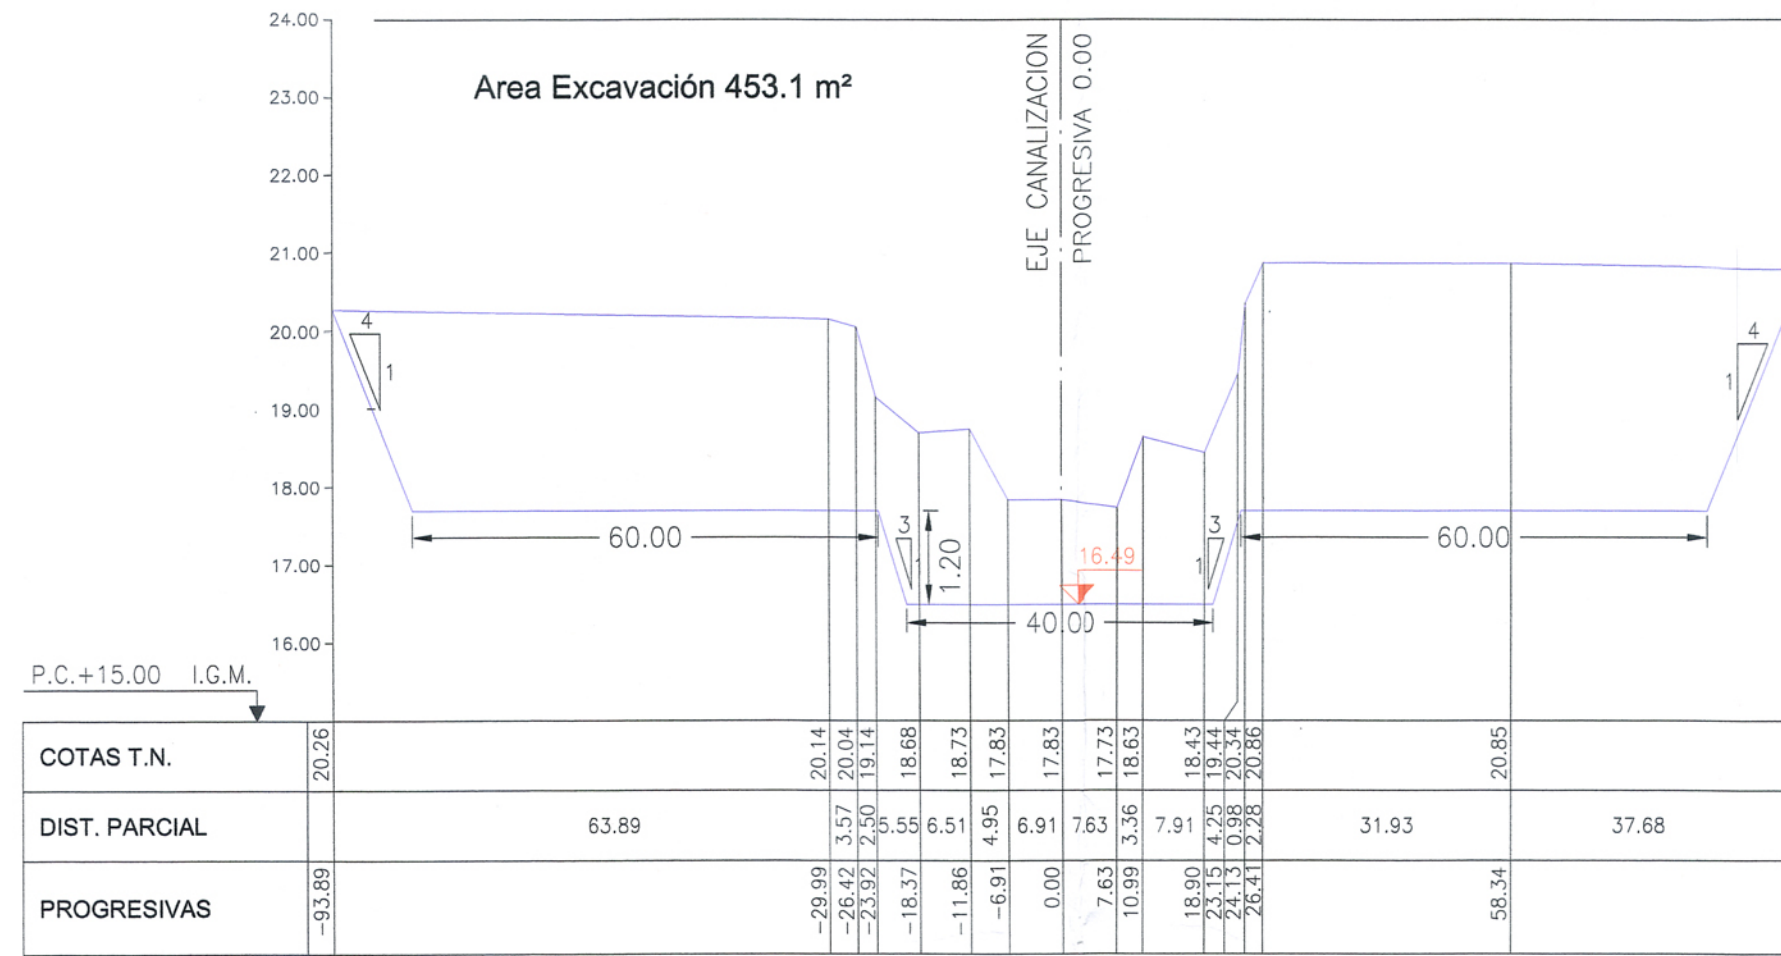

PERFIL SS-009 - PROGRESIVA 301787

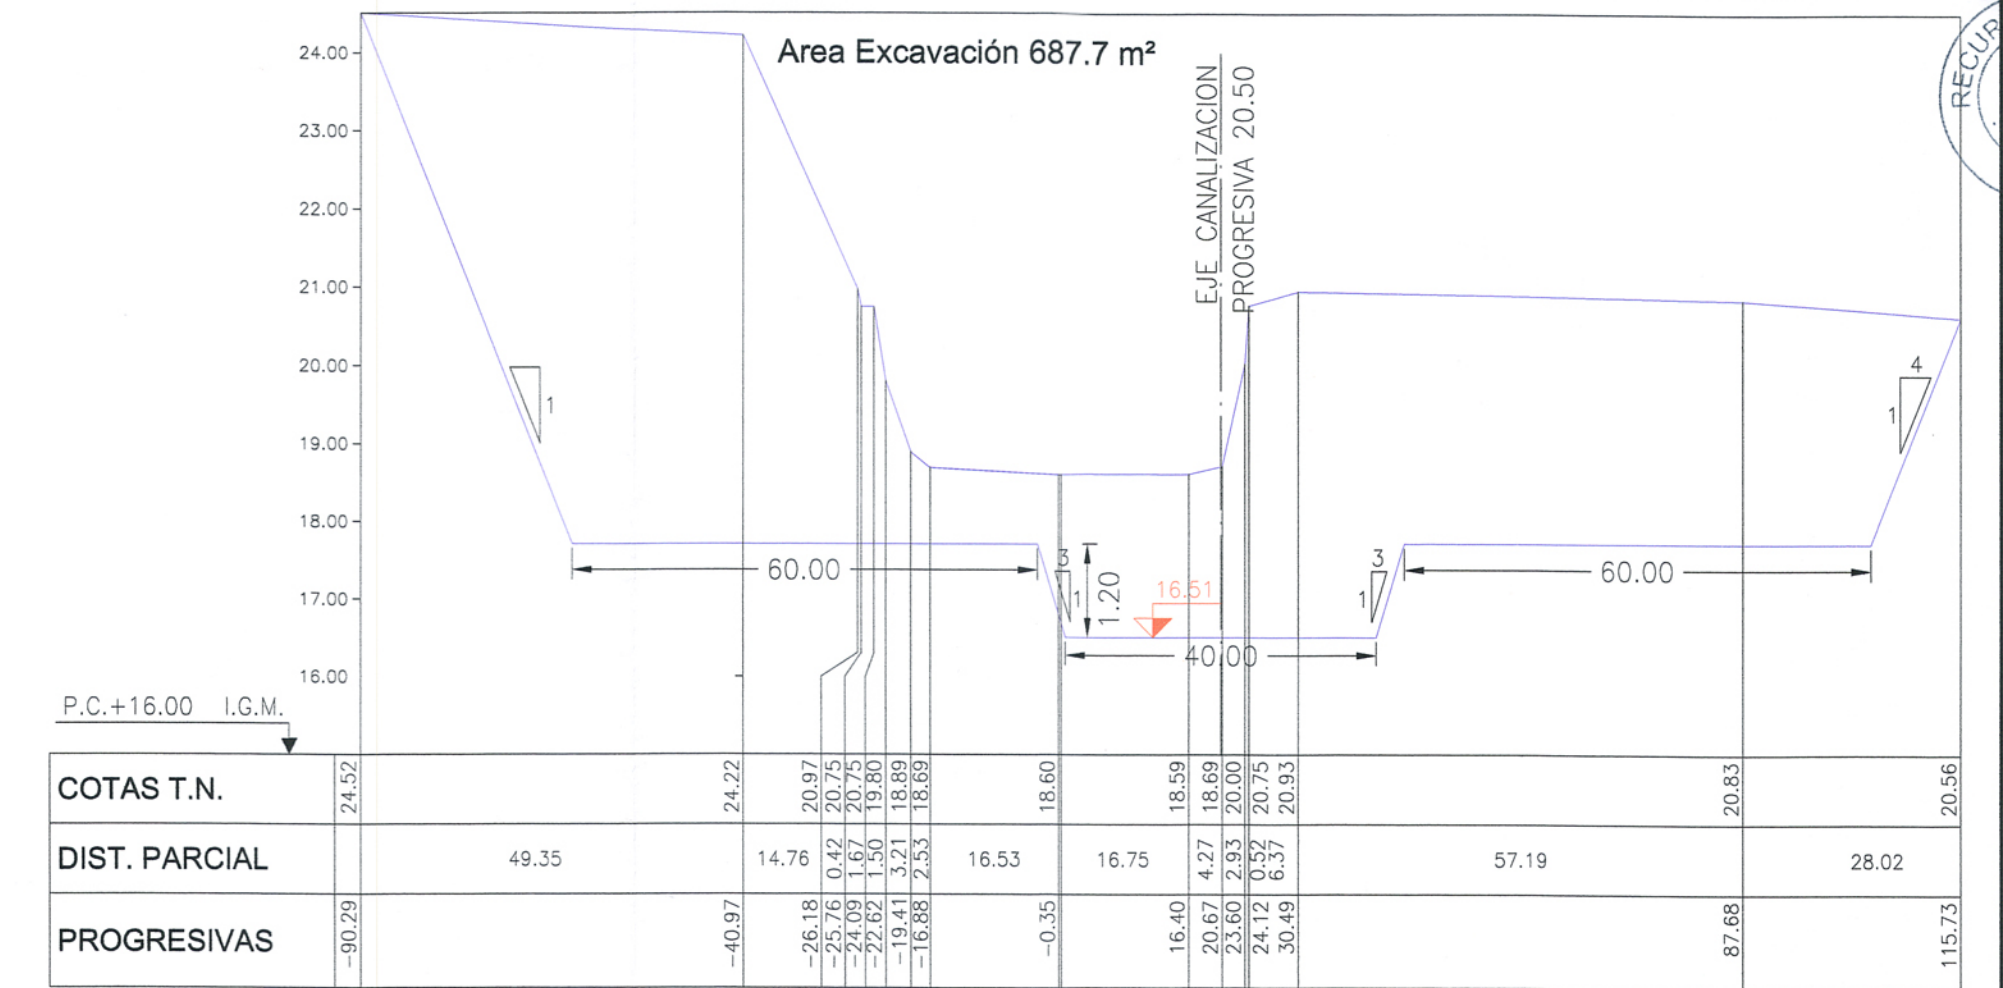

PERFIL SS-010 - PROGRESIVA 302102

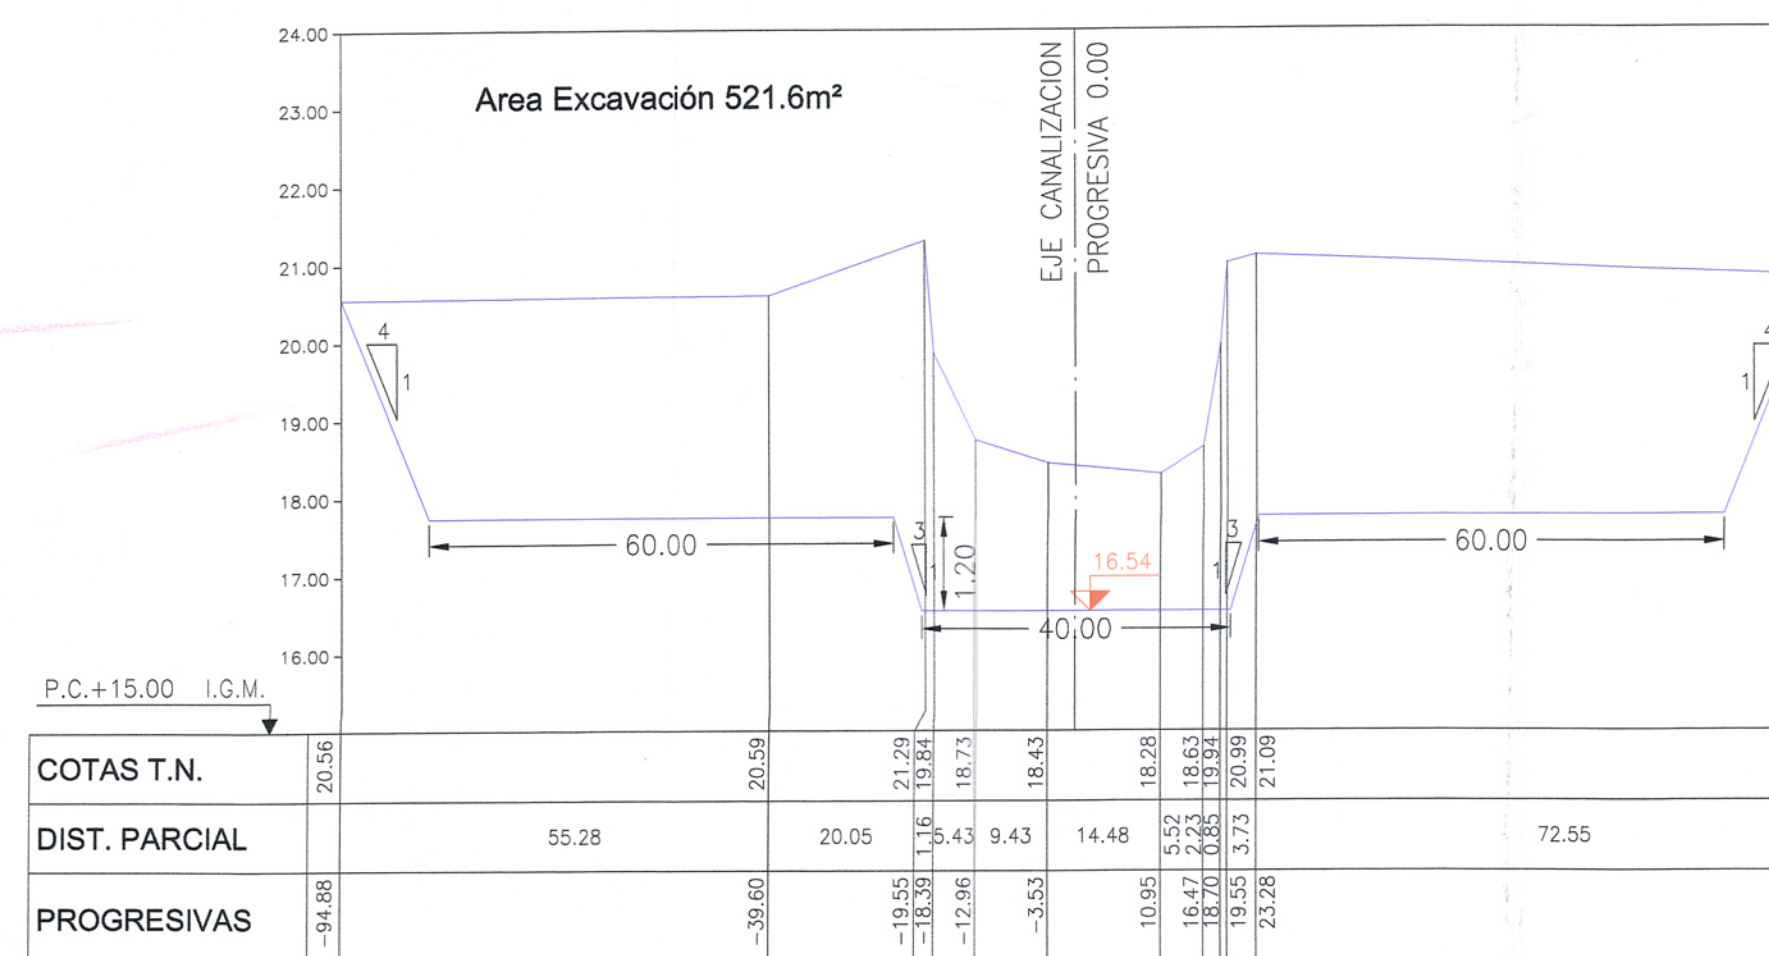

Ing. Carlos MARCO RASTELLI
 Director Provincial de Obras Hidráulicas
 Ministerio de Infraestructura y Servicios Públicos

Subsecretaría de Infraestructura Hidráulica
 MINISTERIO DE INFRAESTRUCTURA Y SERVICIOS PÚBLICOS

D.P.O.H
 Dirección Provincial de Obras Hidráulicas

OBRA: **PLAN MAESTRO INTEGRAL DEL RIO SALADO**
AMPLIACIÓN DE LA CAPACIDAD DEL RIO SALADO TRAMO 4

PERFILES TRANSVERSALES
Etapas 1a
 (Prog. 285118 a Prog. 311762)

Nº Plano
6-1

Director Provincial: Ing. Mario A. Gschaidler	Director Técnico: Ing. José D. Domercq	Dto. Proj. de Terceros: Ing. Marcelo Rastelli
Proyecto: Ing. José J. Sponso Ing. Jorge I. Bidegony Ing. Marcelo E. Bertoli		
Escala Horiz. 1: 1000 Escala Horiz. 1: 100		