




PERFIL SS-011 - PROGRESIVA 302557

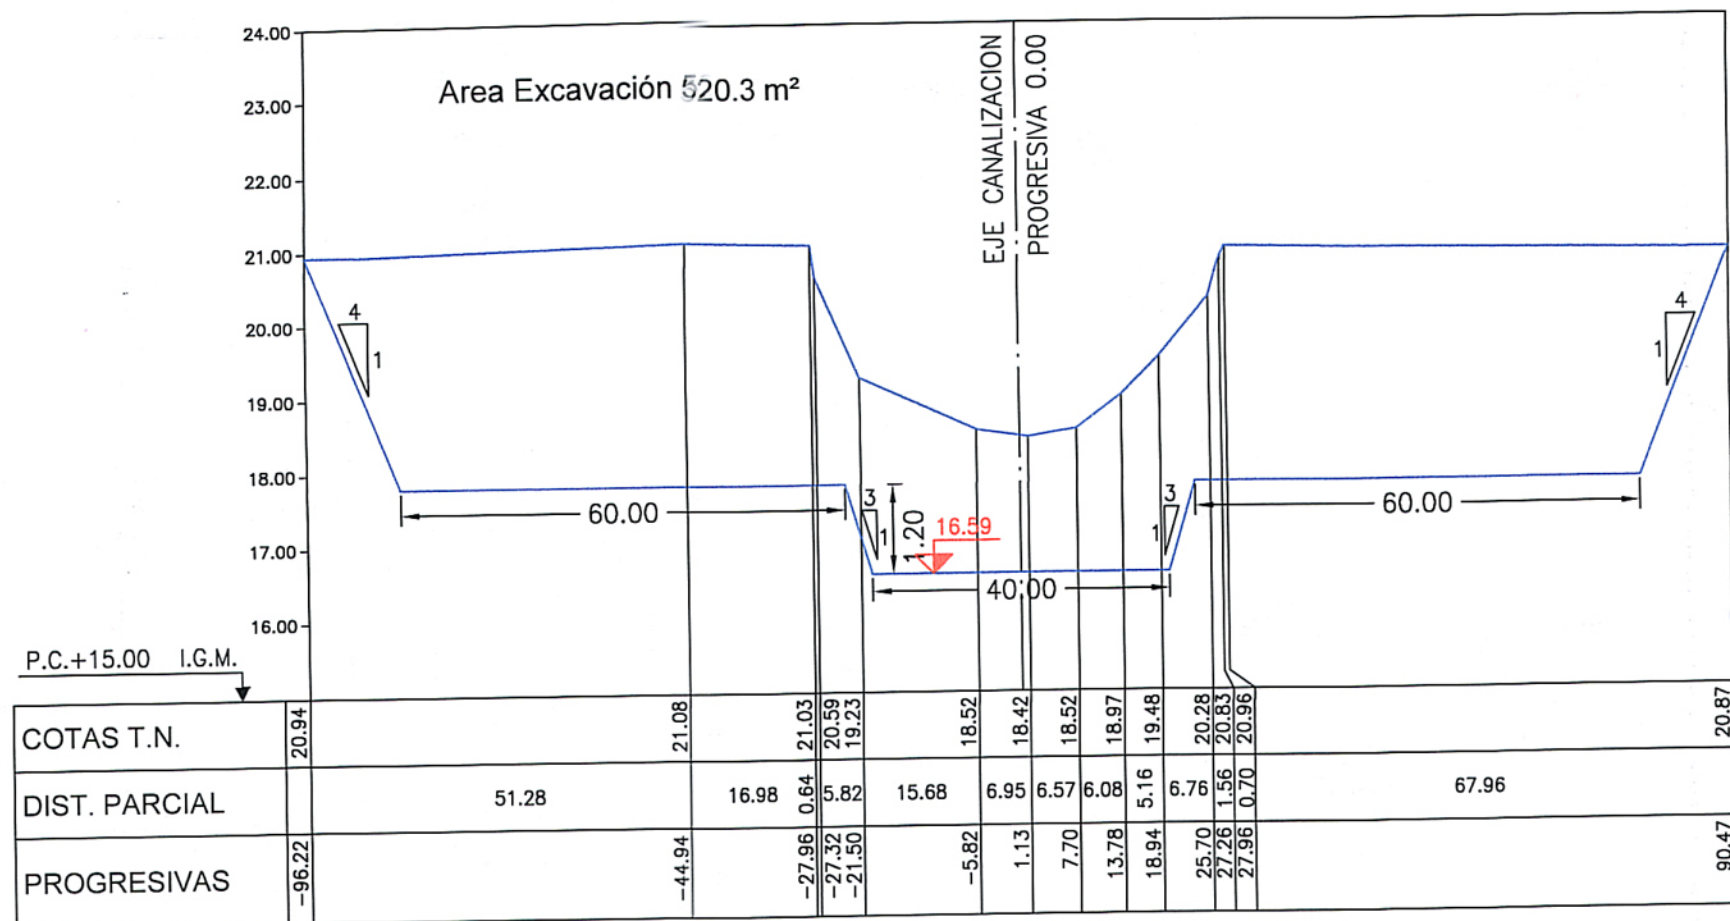


PERFIL SS-012 - PROGRESIVA 302977

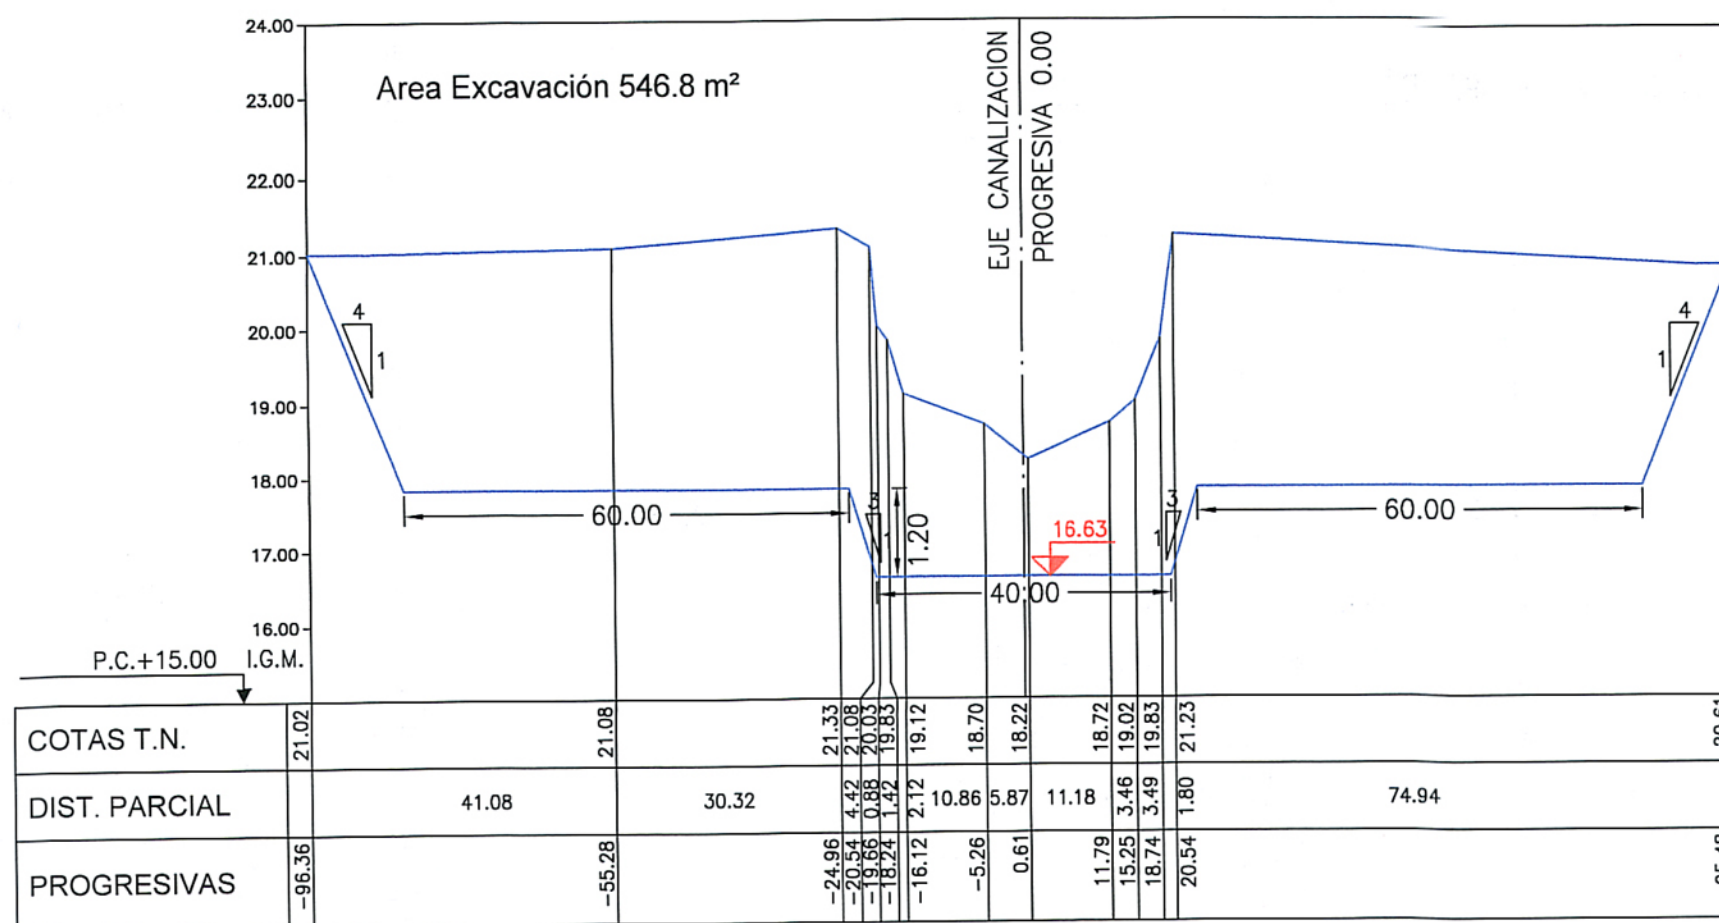


PERFIL SS-013 - PROGRESIVA 303265

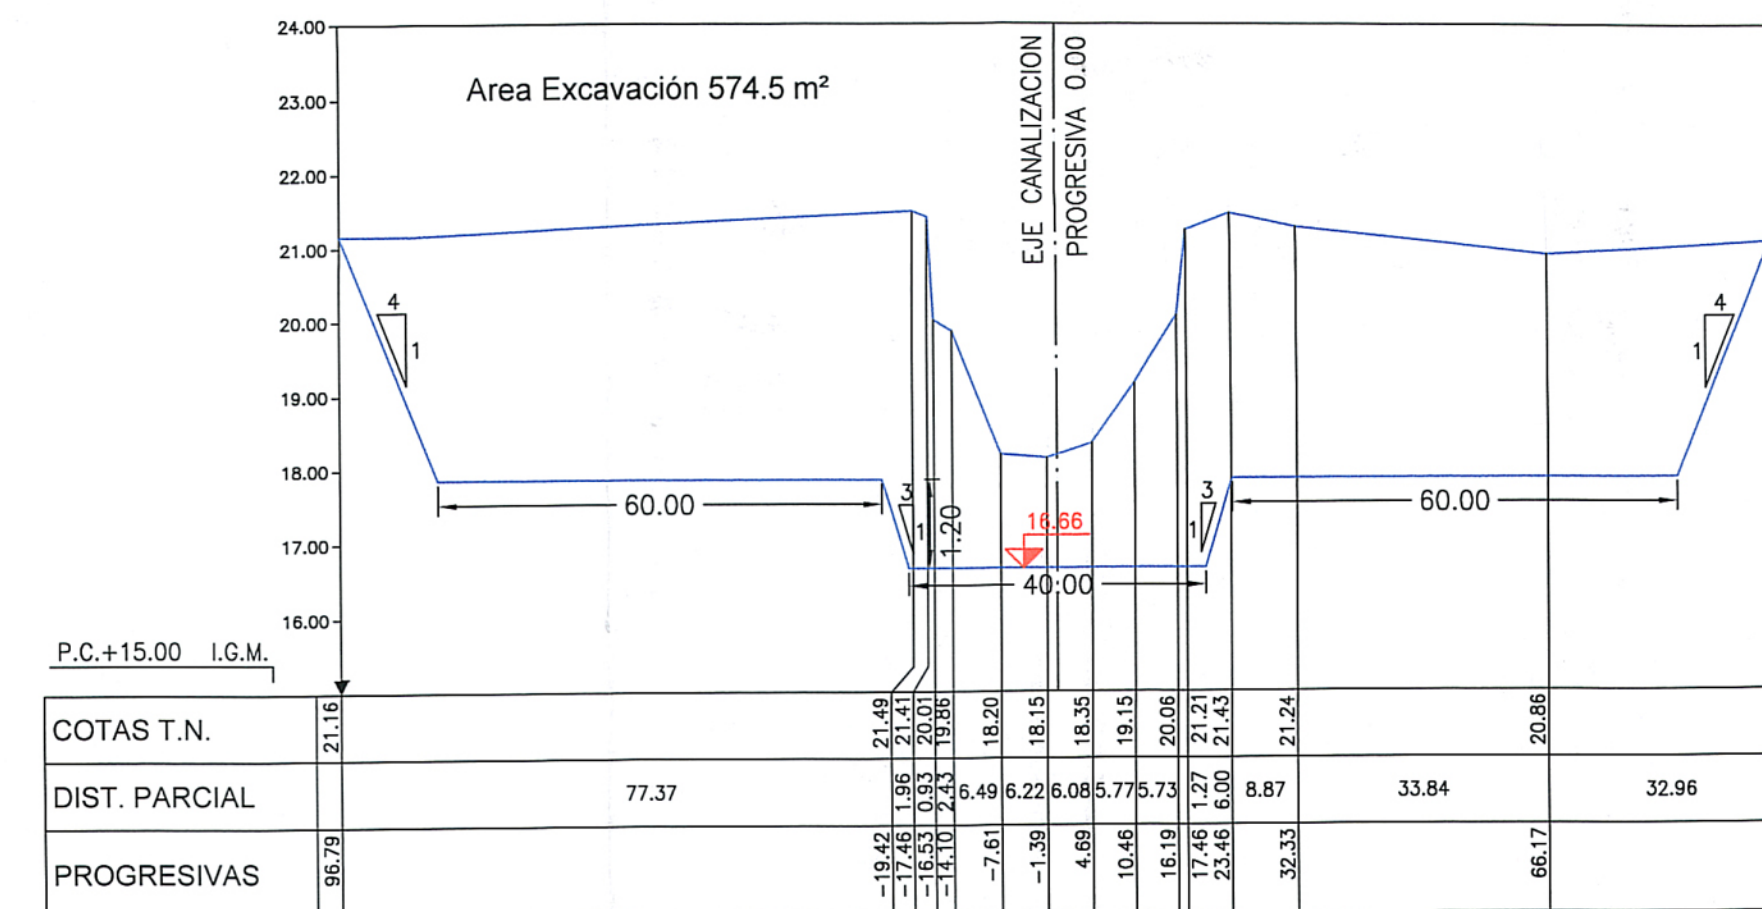


PERFIL SS-014 - PROGRESIVA 303503

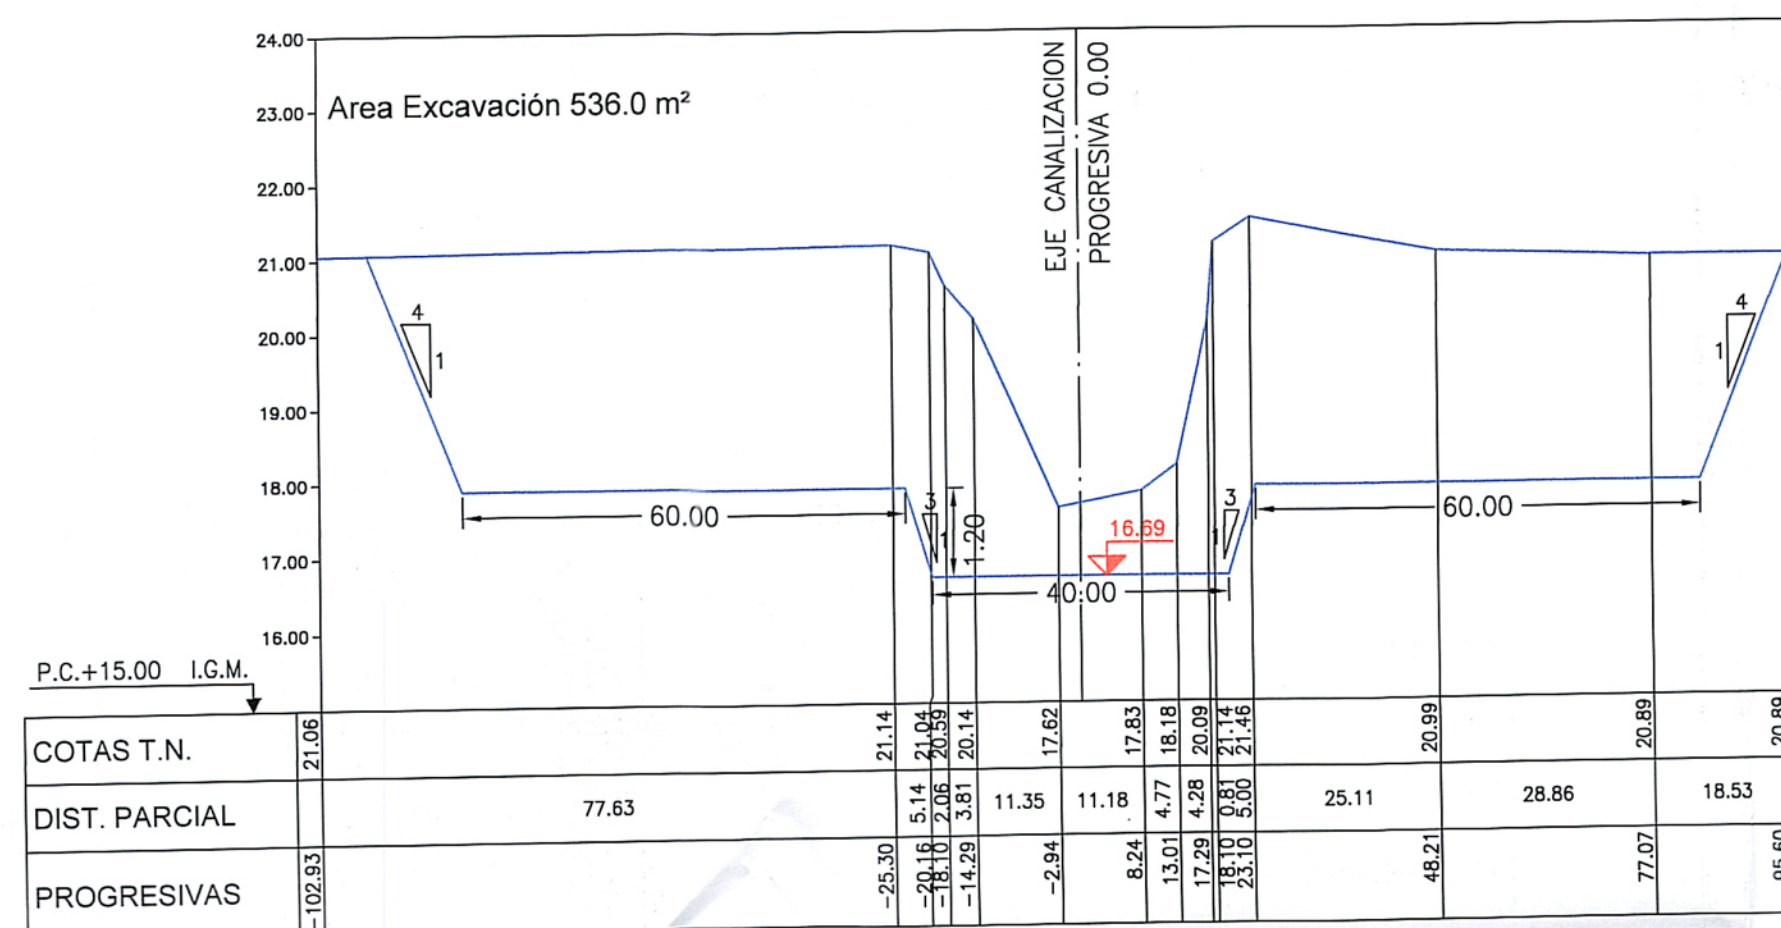


PERFIL SS-015 - PROGRESIVA 303832

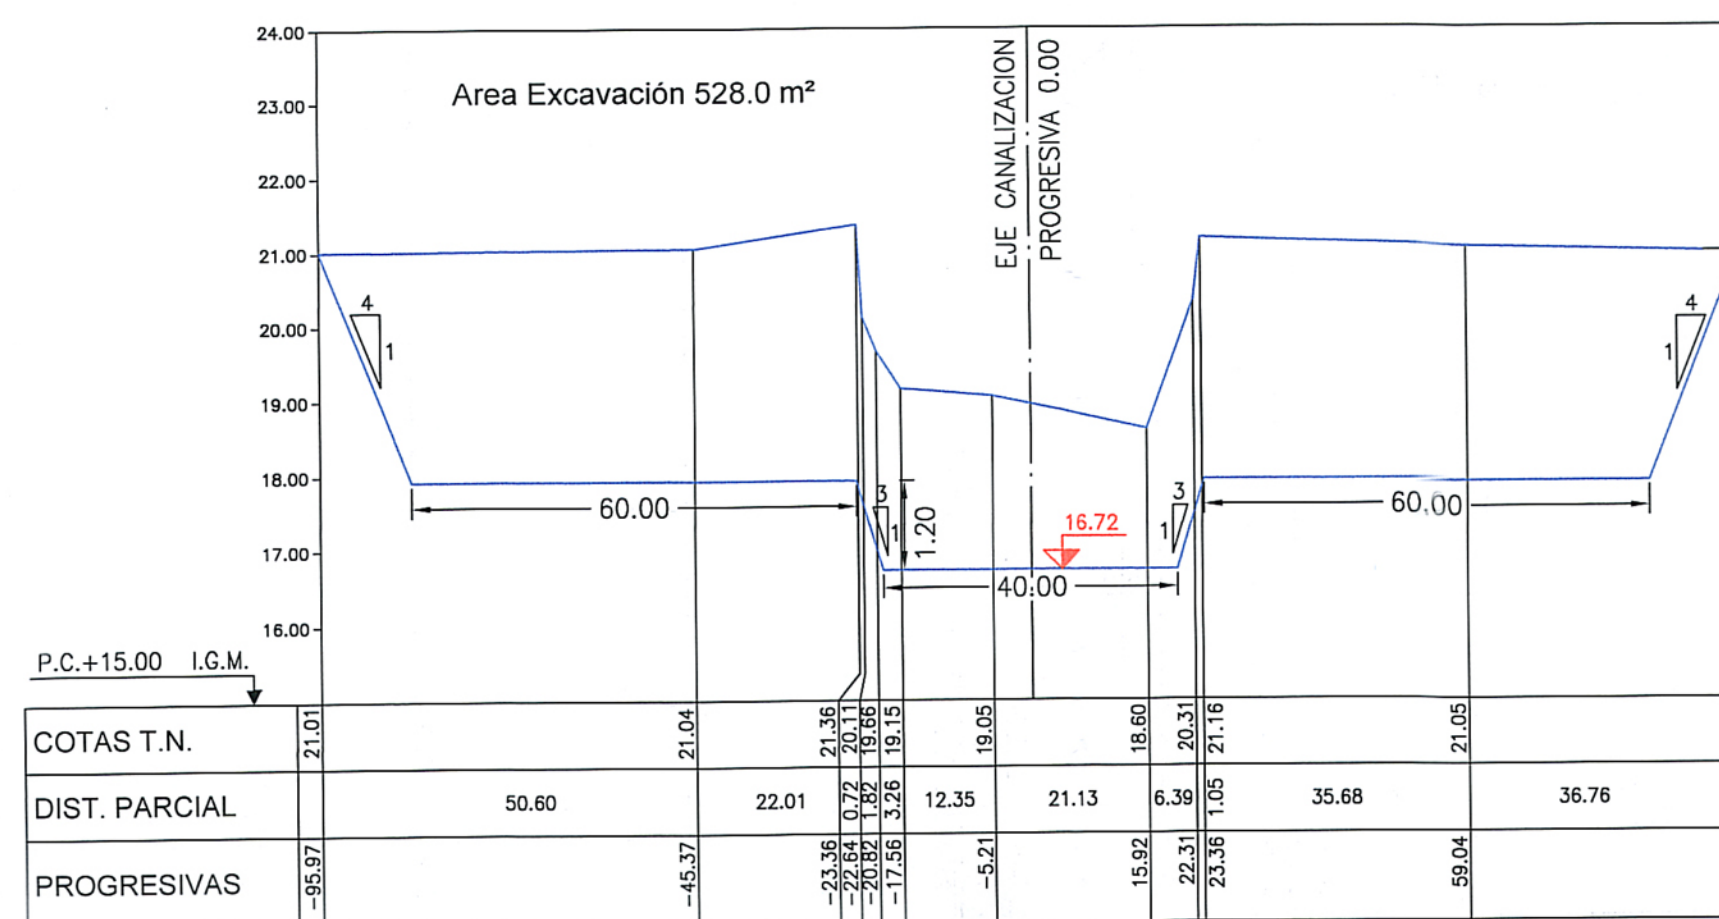


PERFIL SS-016 - PROGRESIVA 304213

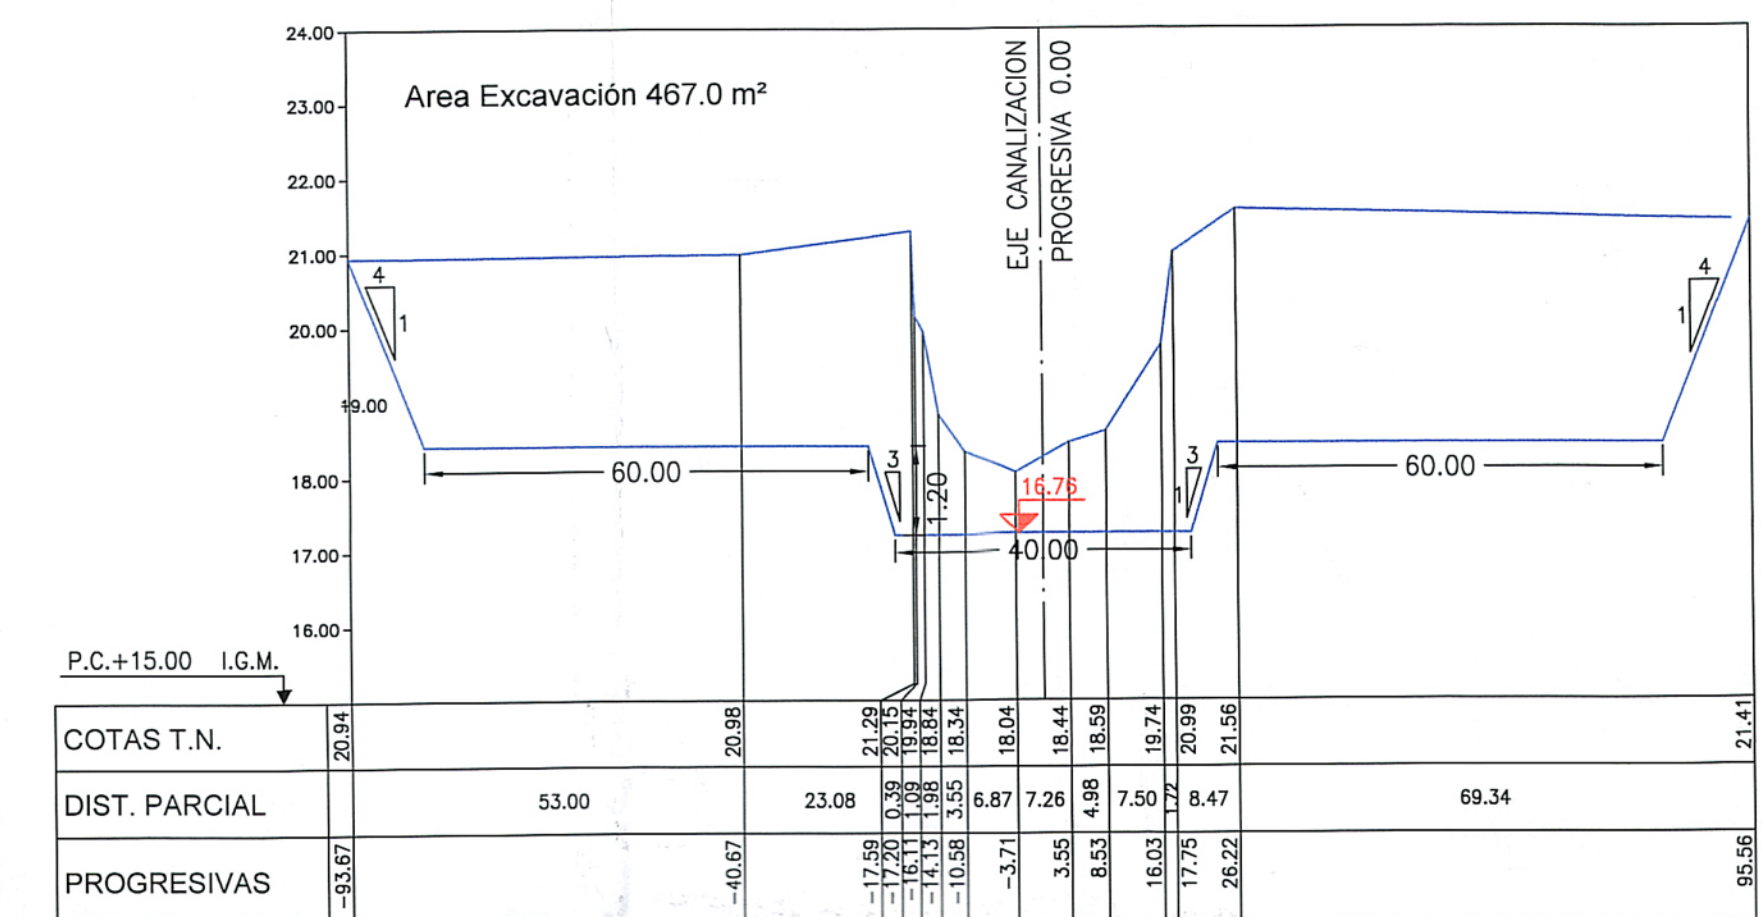


PERFIL SS-017 - PROGRESIVA 304511

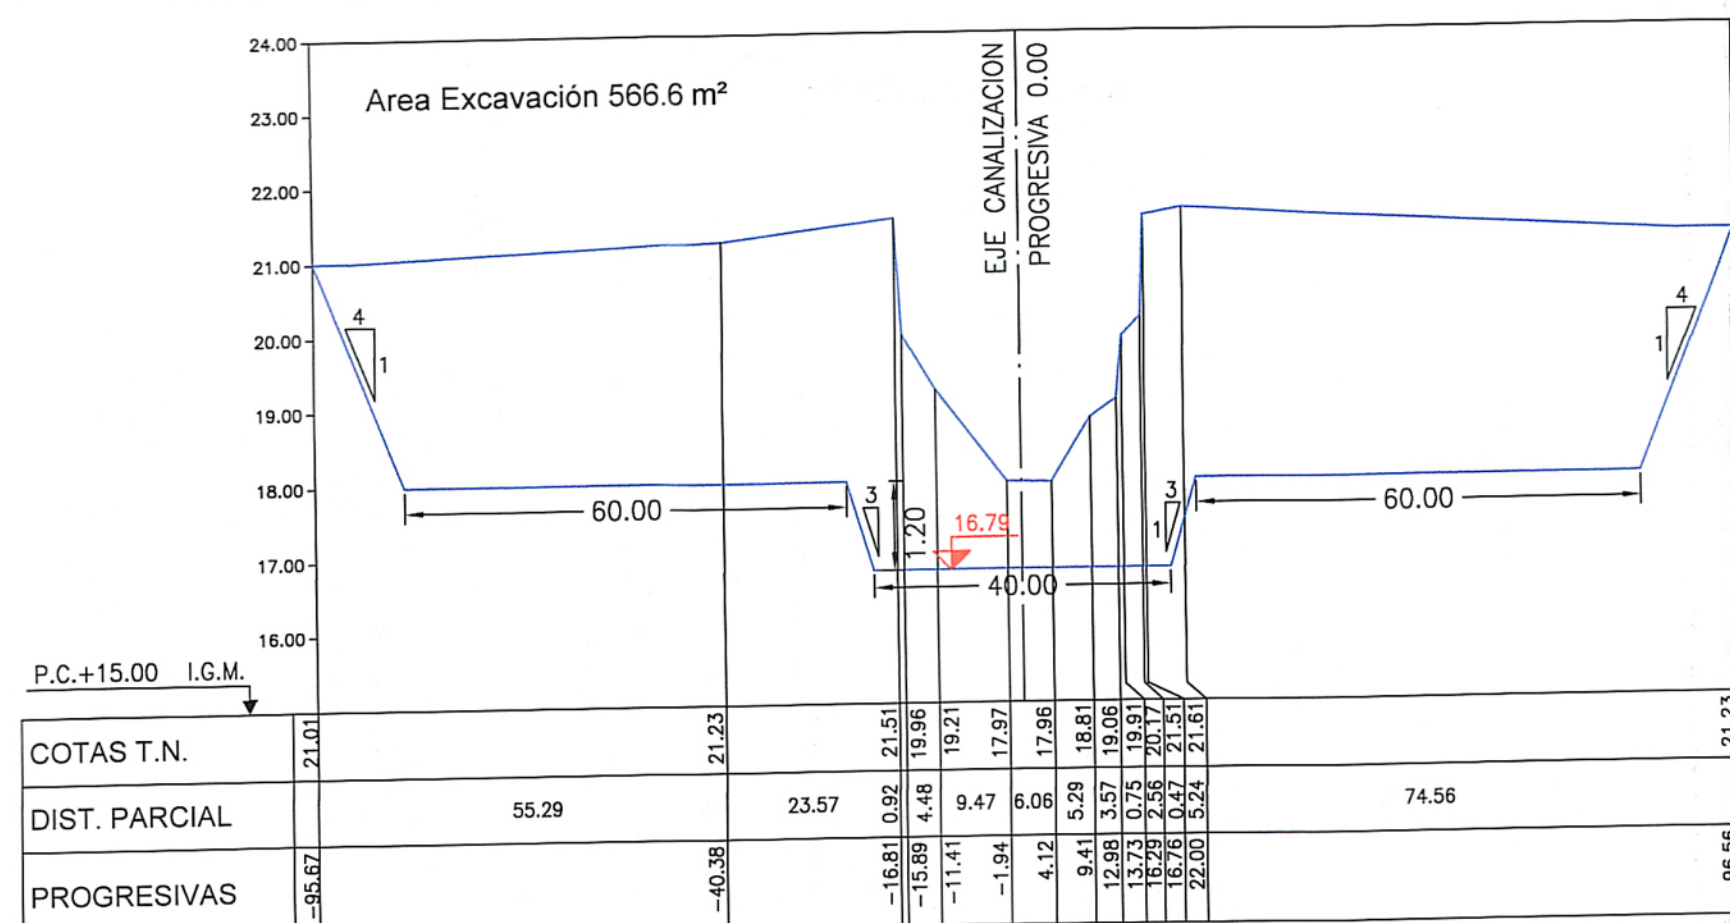


PERFIL SS-018 - PROGRESIVA 304876

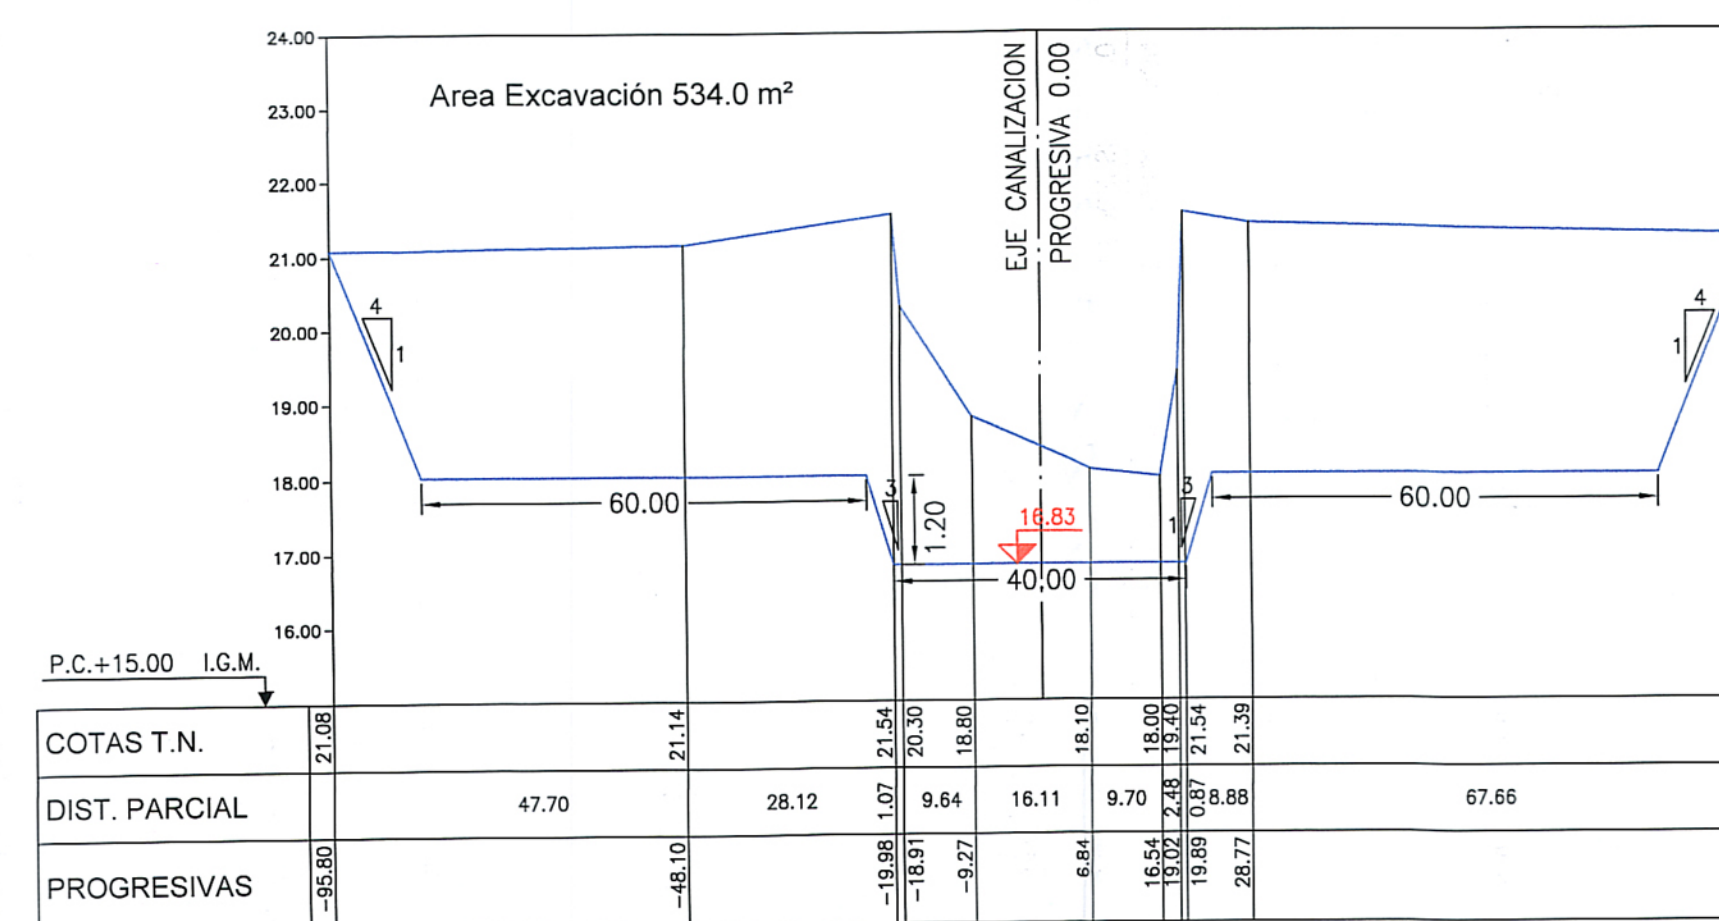

PERFIL SS-019 - PROGRESIVA 305222

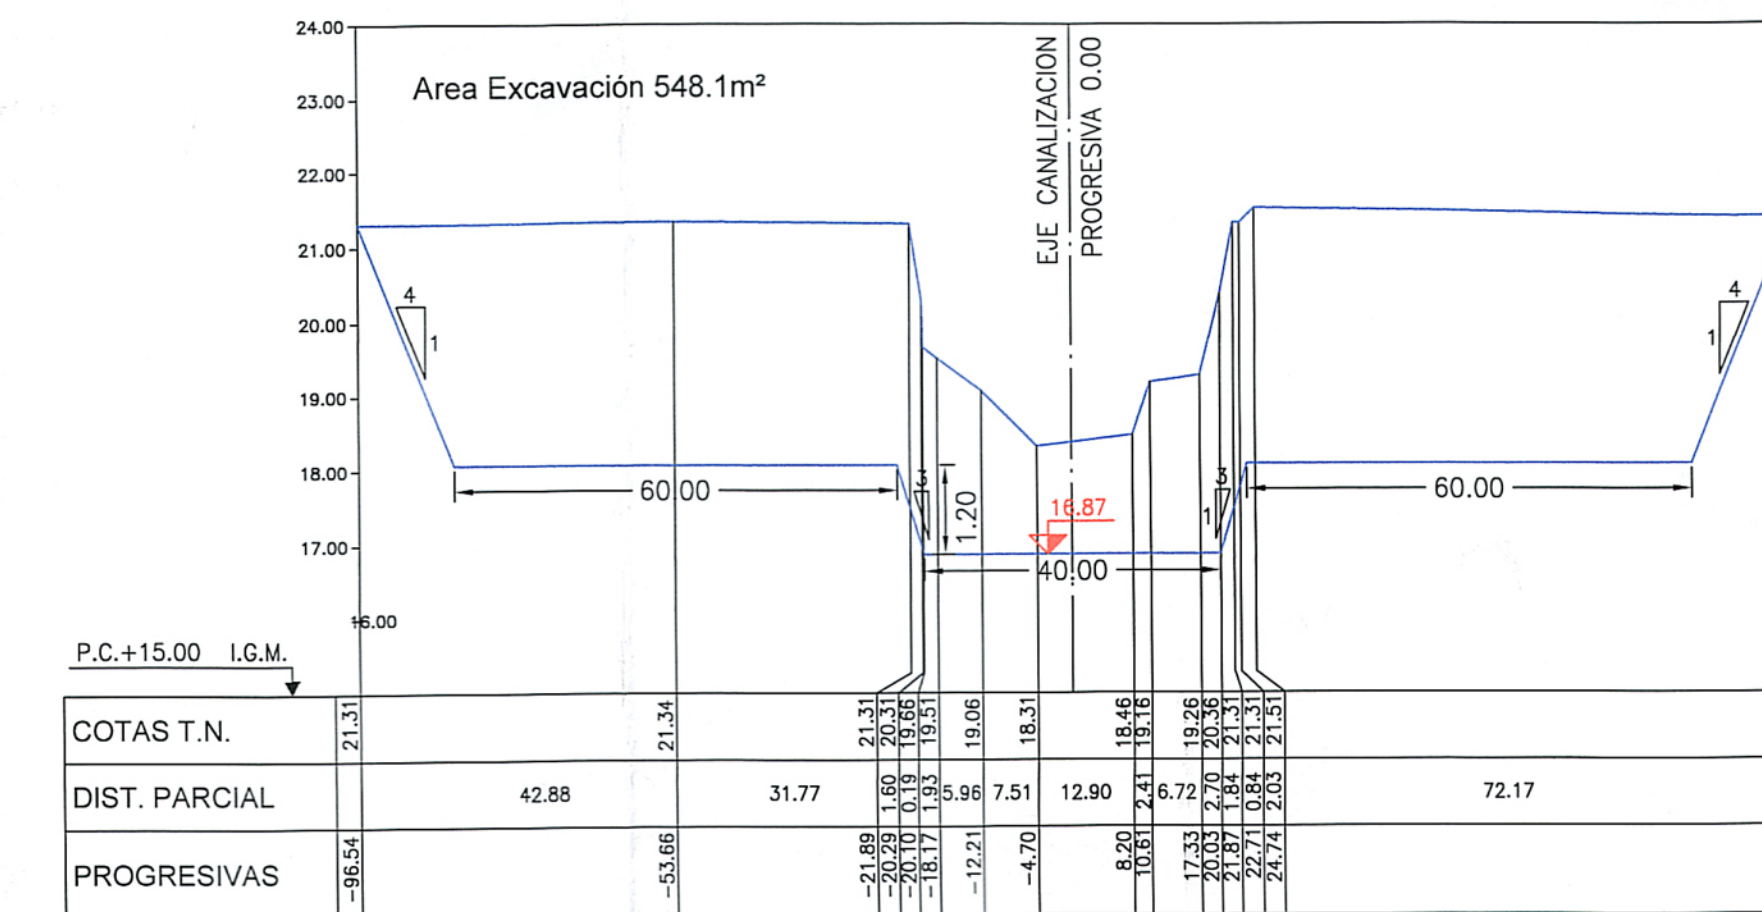

PERFIL SS-020 - PROGRESIVA 305689

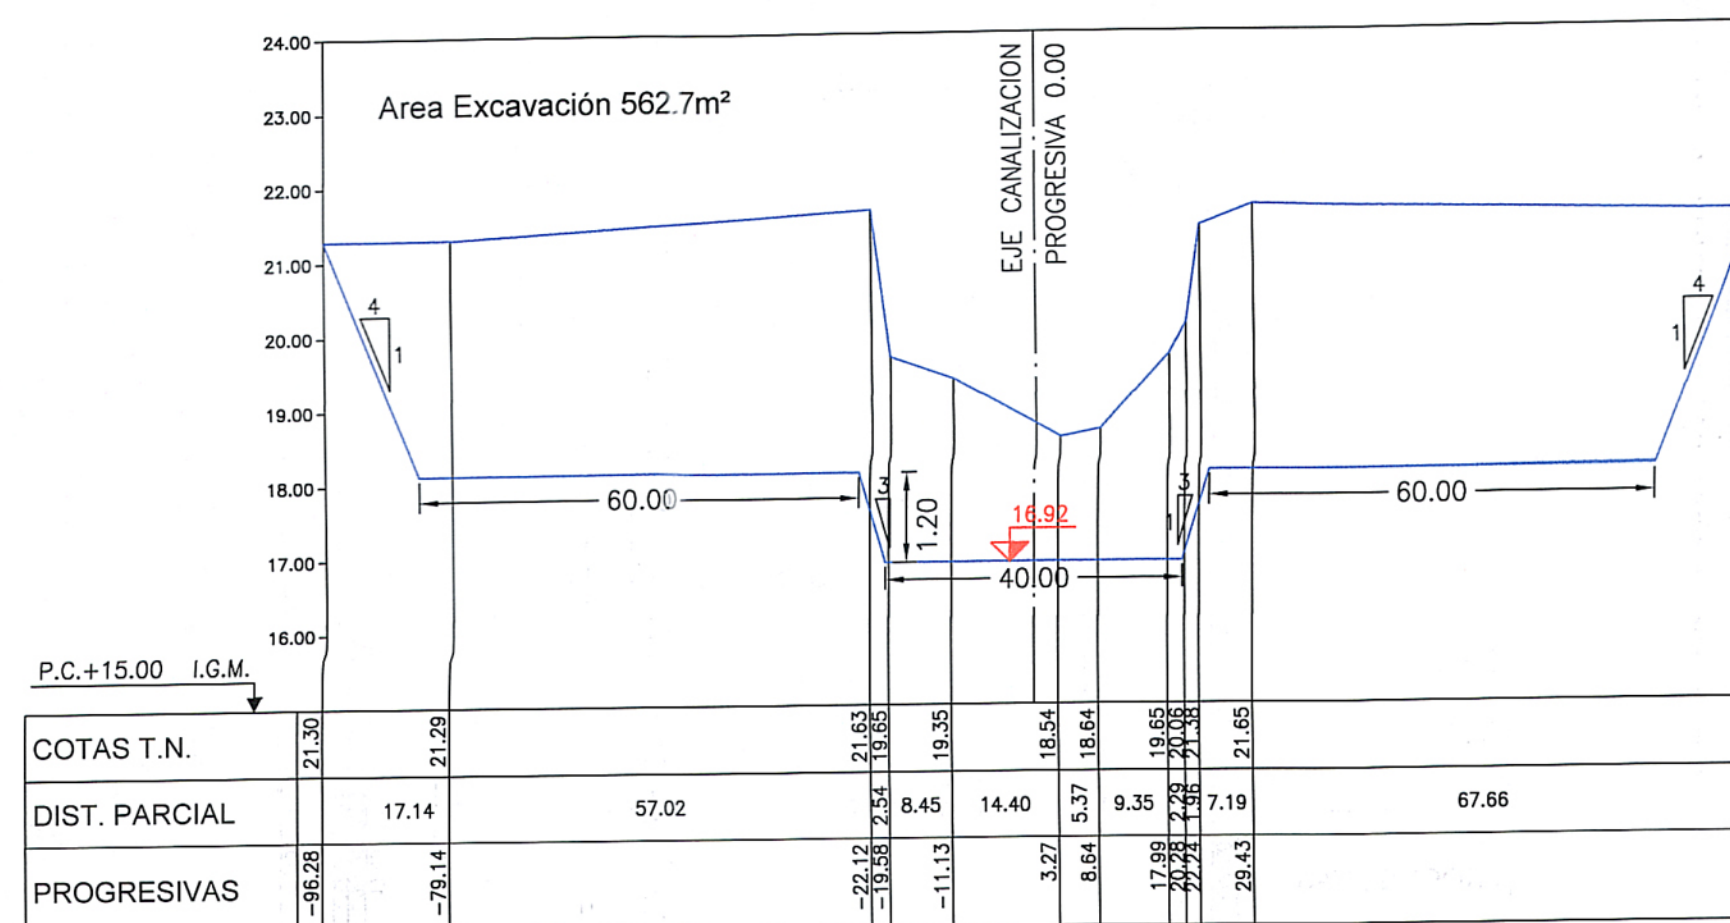

Subsecretaría de Infraestructura Hidráulica  
MINISTERIO DE INFRAESTRUCTURA Y SERVICIOS PÚBLICOS

**D.P.O.H**  
Dirección Provincial de Obras Hidráulicas

OBRA: **PLAN MAESTRO INTEGRAL DEL RIO SALADO**  
**AMPLIACIÓN DE LA CAPACIDAD DEL RIO SALADO TRAMO 4**

**PERFILES TRANSVERSALES**  
**Etapa 1a**  
(Prog. 305118 a Prog. 311762)

Nº Plano  
**6-2**

Director Provincial:  
Ing. Mario A. Oschneider

Director Técnico:  
Ing. Marcelo Pastel

Dto. Proy. de Terceros:  
Ing. Hugo A. Farotto

Proyecto:  
Ing. José J. Zamboni  
Ing. Jorge I. Bolognini  
Ing. Marcelo E. Heredia

Escala Horiz. 1: 1000  
Escala Vert. 1: 100