




PERFIL SS-031 - PROGRESIVA 309538

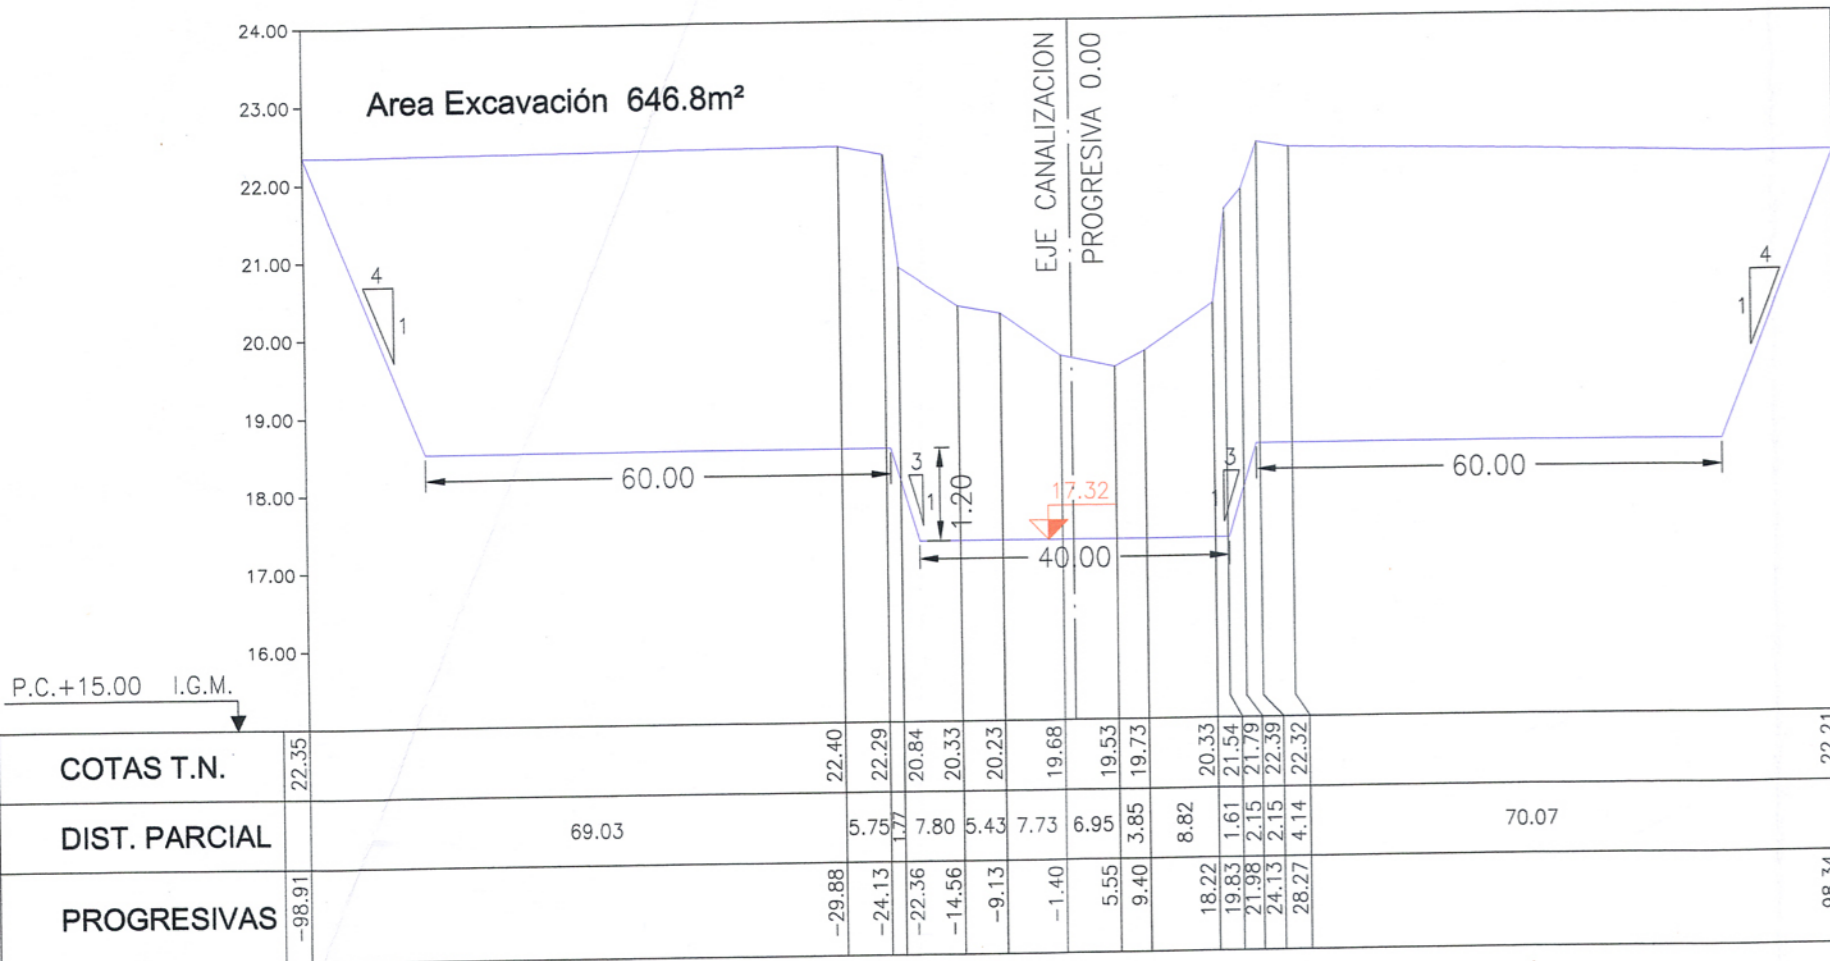


PERFIL SS-032 - PROGRESIVA 310002

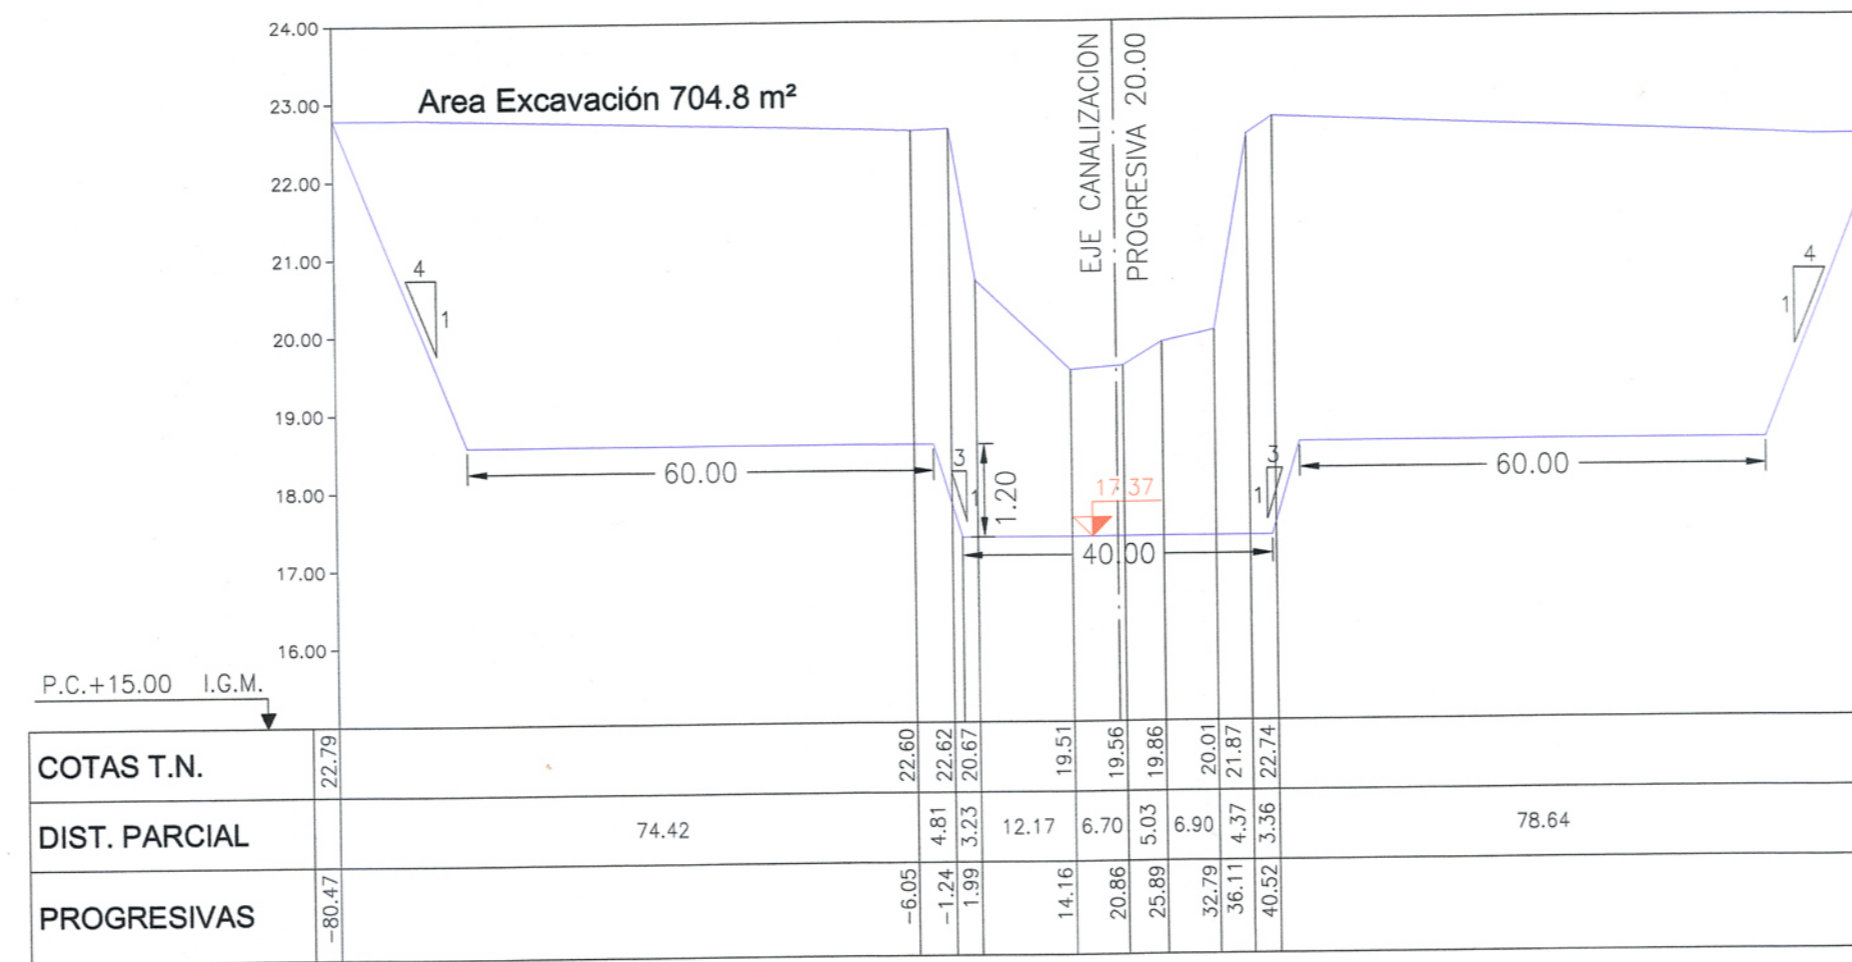


PERFIL SS-033 - PROGRESIVA 310224

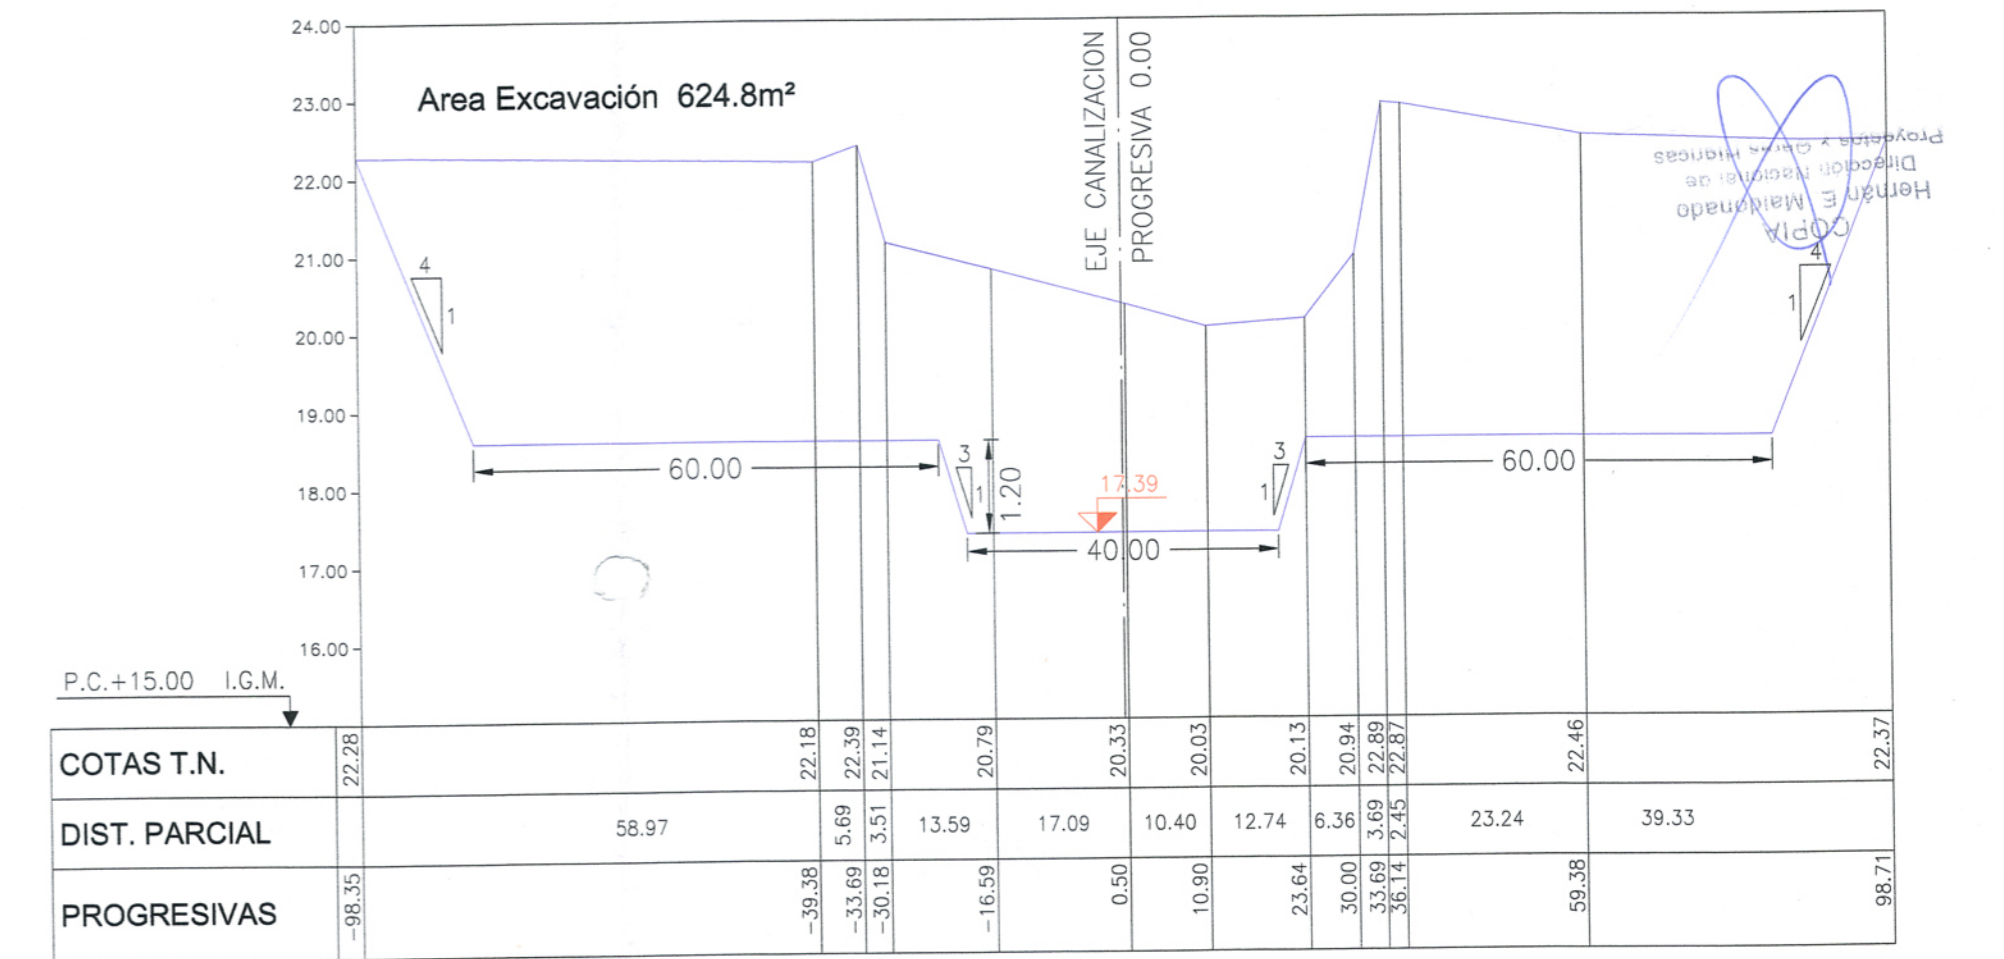


PERFIL SS-034 - PROGRESIVA 310536

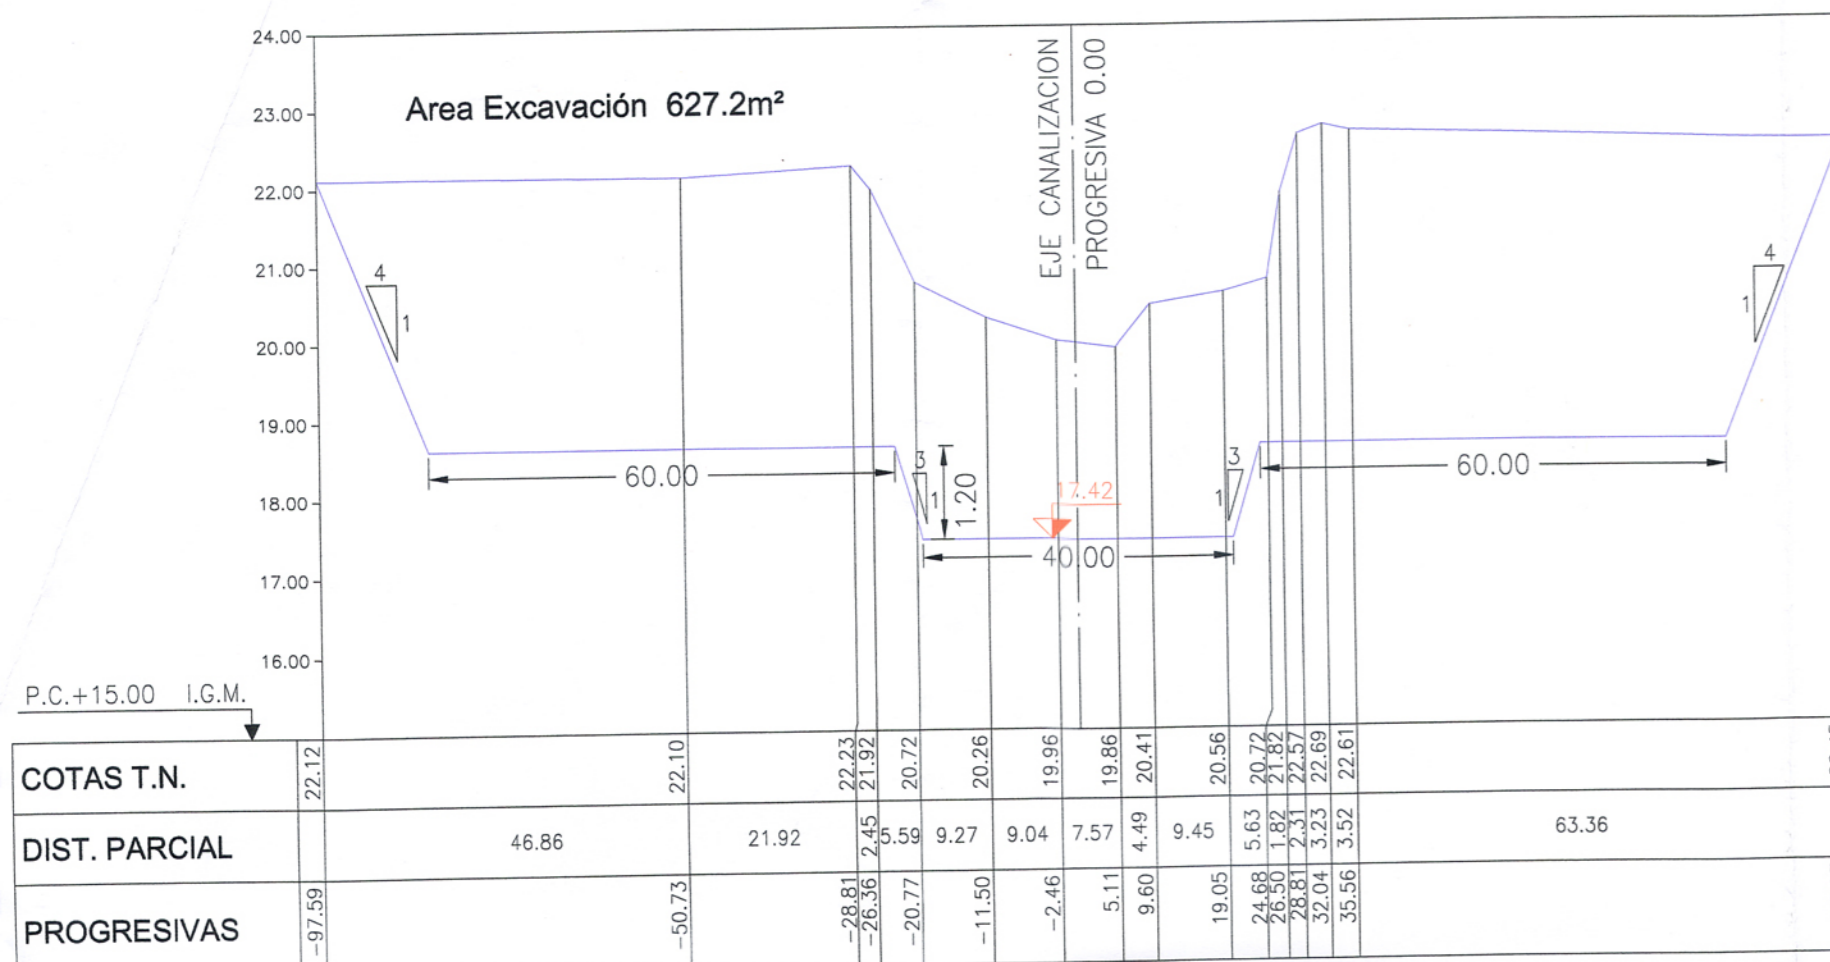


PERFIL SS-035 - PROGRESIVA 310935

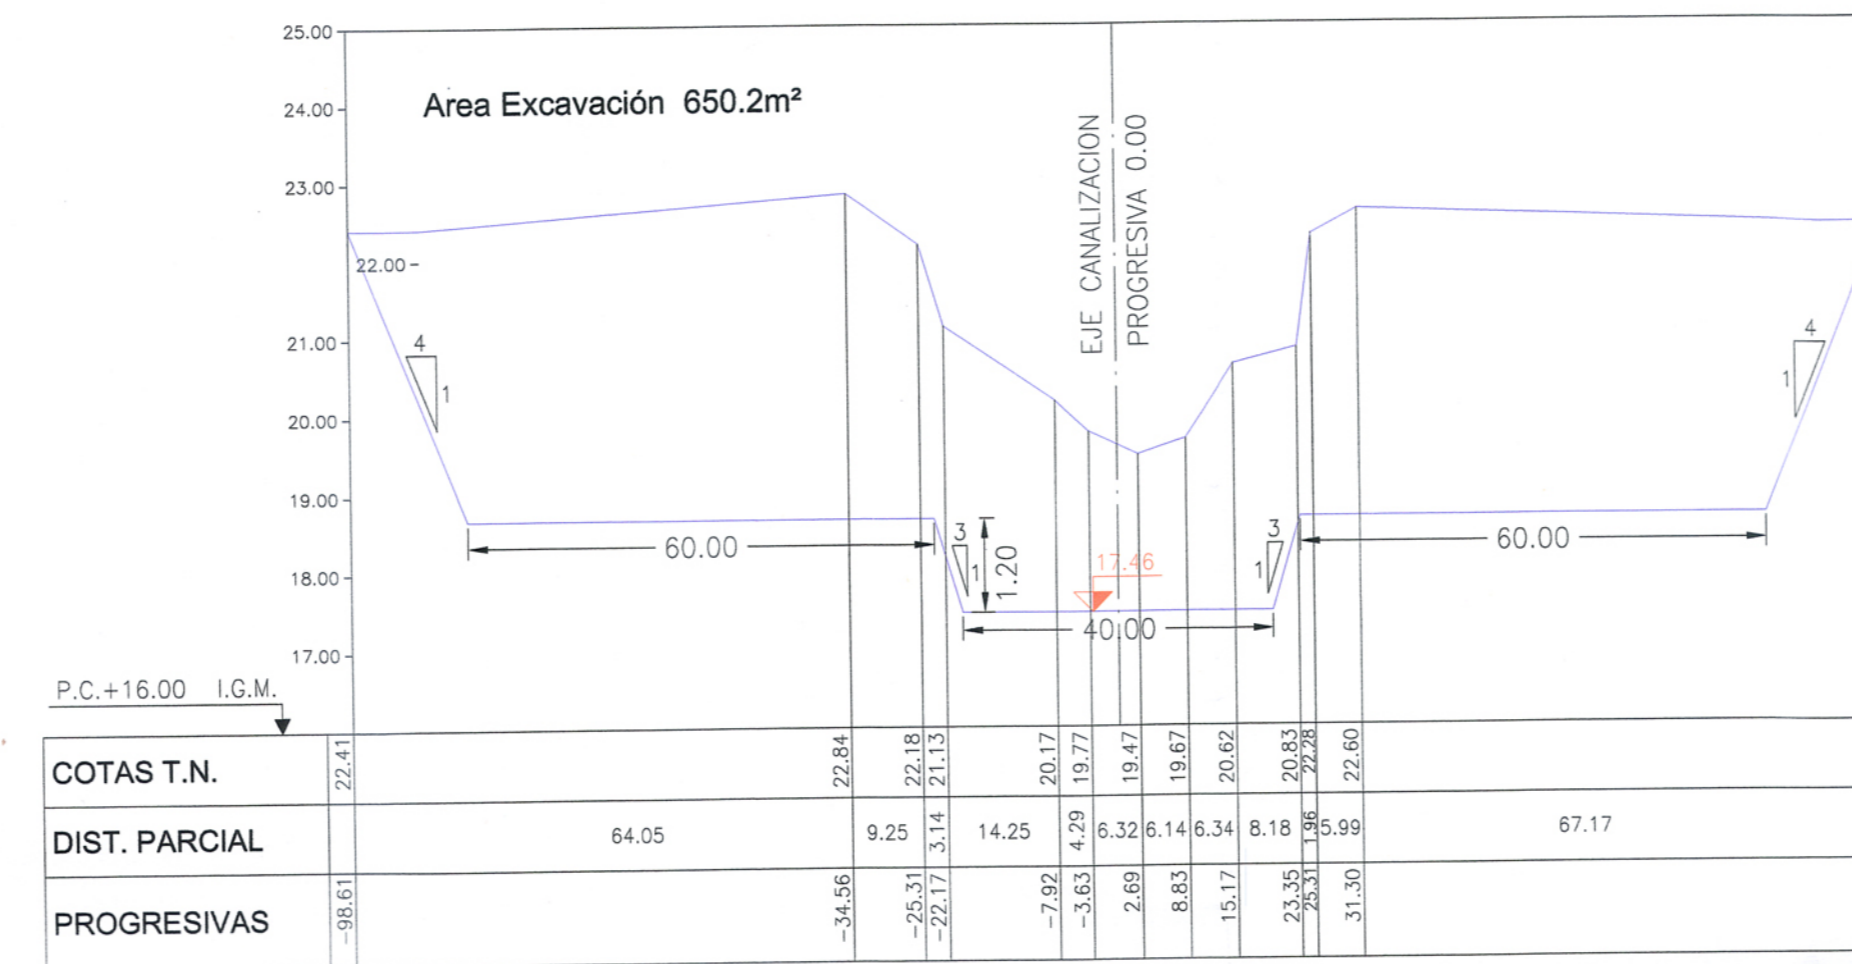

PERFIL SS-036 - PROGRESIVA 311353

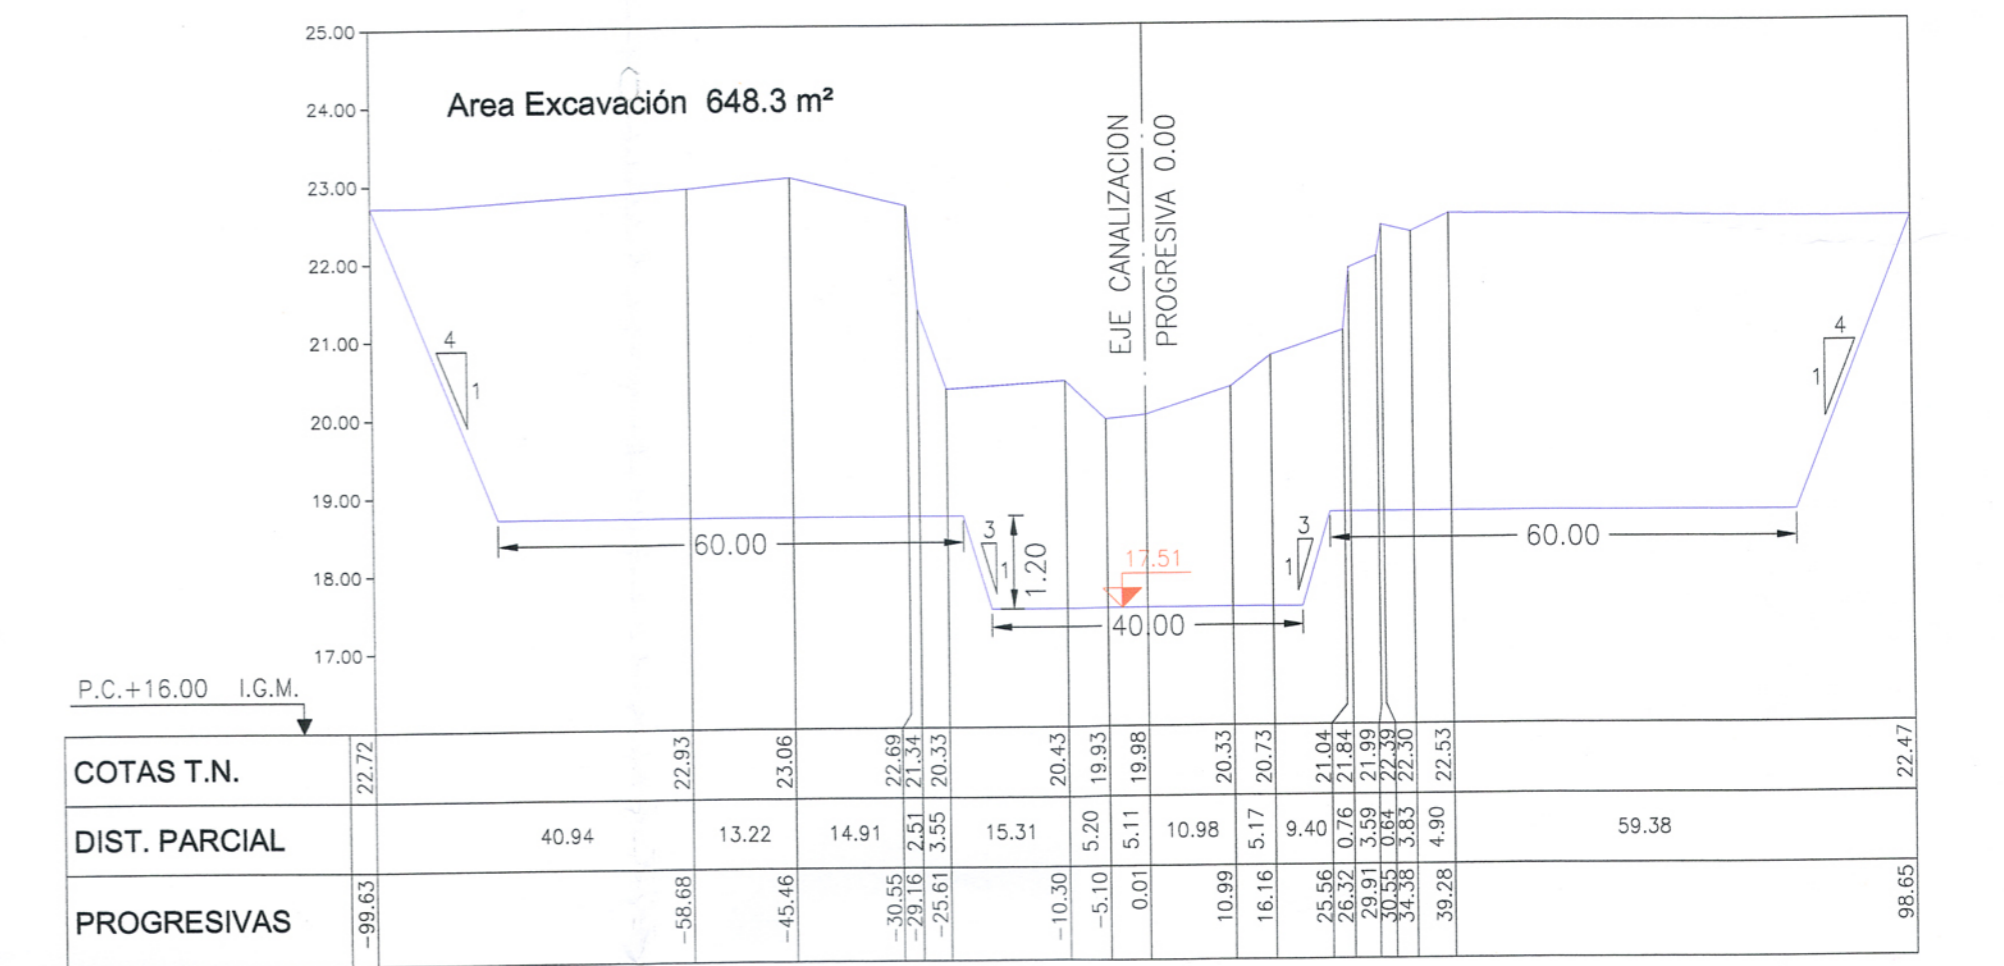

PERFIL SS-037 - PROGRESIVA 311762

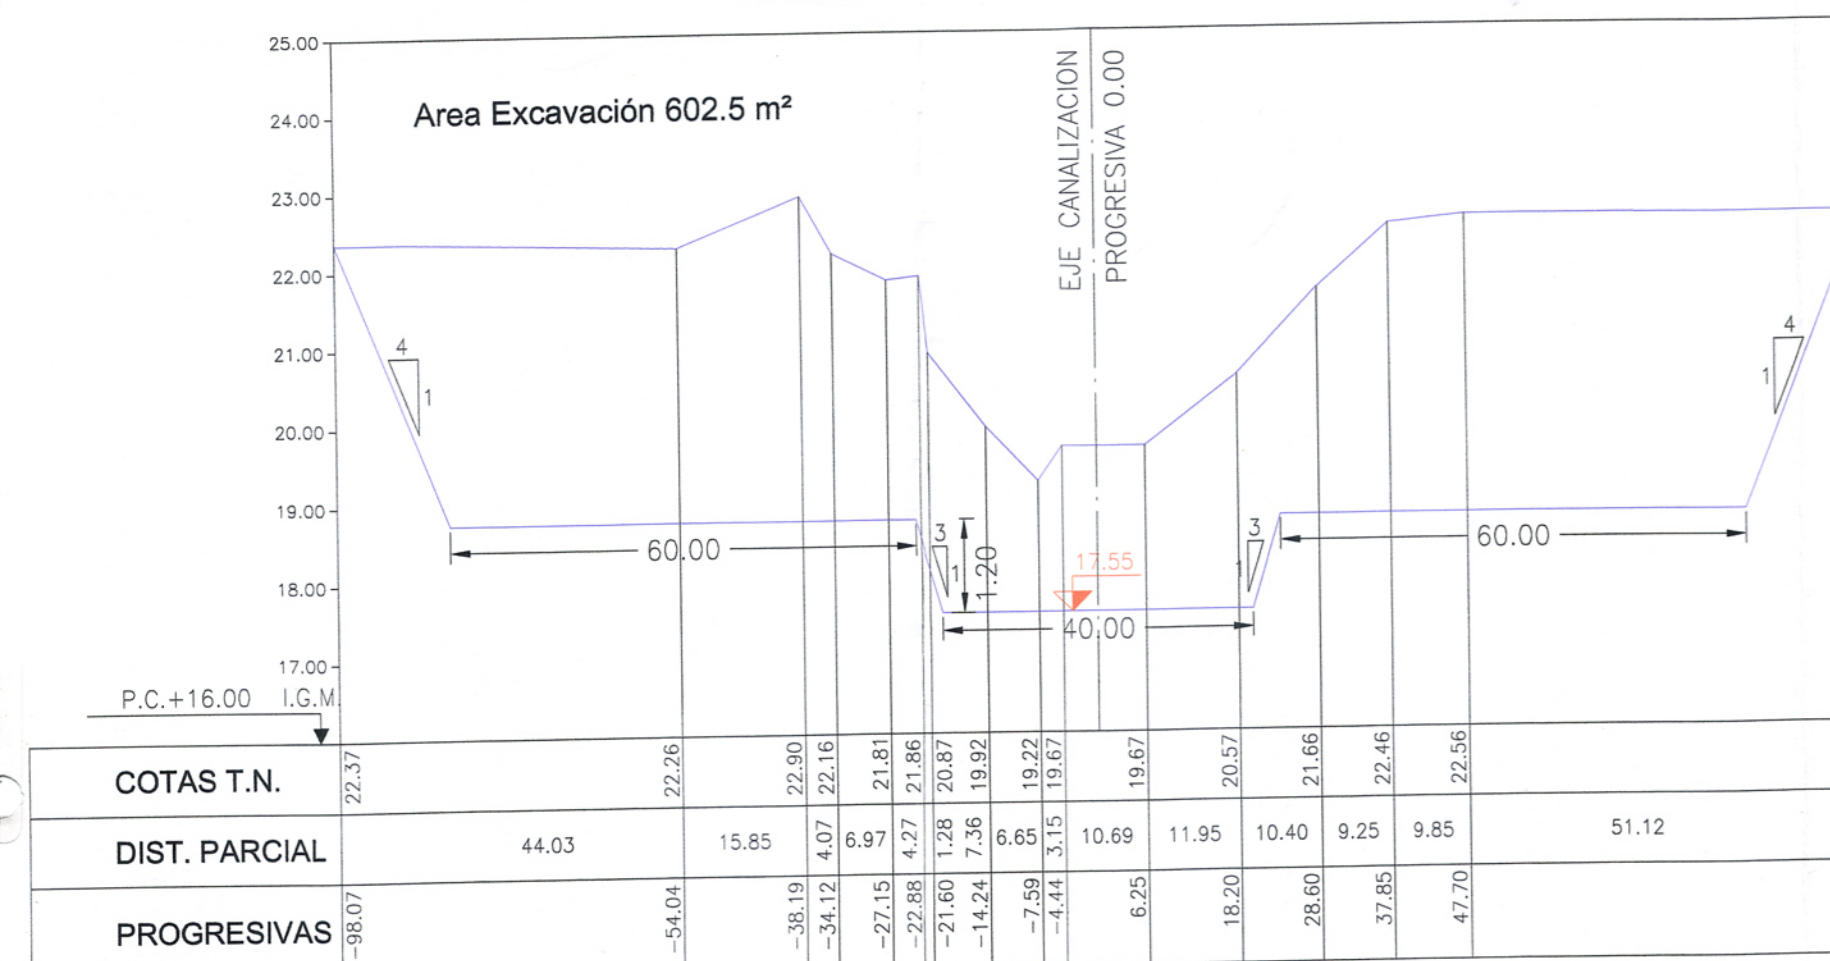

Ing. Carlos Marcelo RASTELLI
 Director Técnico - D.P.O.H.
 Ministerio de Infraestructura y
 Servicios Públicos

Subsecretaría de Infraestructura Hidráulica
 MINISTERIO DE INFRAESTRUCTURA Y SERVICIOS PÚBLICOS

D.P.O.H.
 Dirección Provincial de Obra Hidráulica

OBRA: **PLAN MAESTRO INTEGRAL DEL RIO SALADO**
AMPLIACIÓN DE LA CAPACIDAD DEL RIO SALADO TRAMO 4

PERFILES TRANSVERSALES
Etapa 1a
 (Prog. 285118 a Prog. 311762)

N° Plano
6-4

Director Provincial: Ing. Mario A. Gschalder	Director Técnico: Ing. José Di Domenico	Dpto. Proy. de Terceros: Ing. Marcelo Rastelli	Proyecto: Ing. Zeol J. Zamboni Ing. Jorge H. Bolognari Ing. Marcelo E. Berardi
---	--	---	---

Escala Horiz. 1: 1000
 Escala Horiz. 1: 100