



TRAMO 4 Etapa 1a

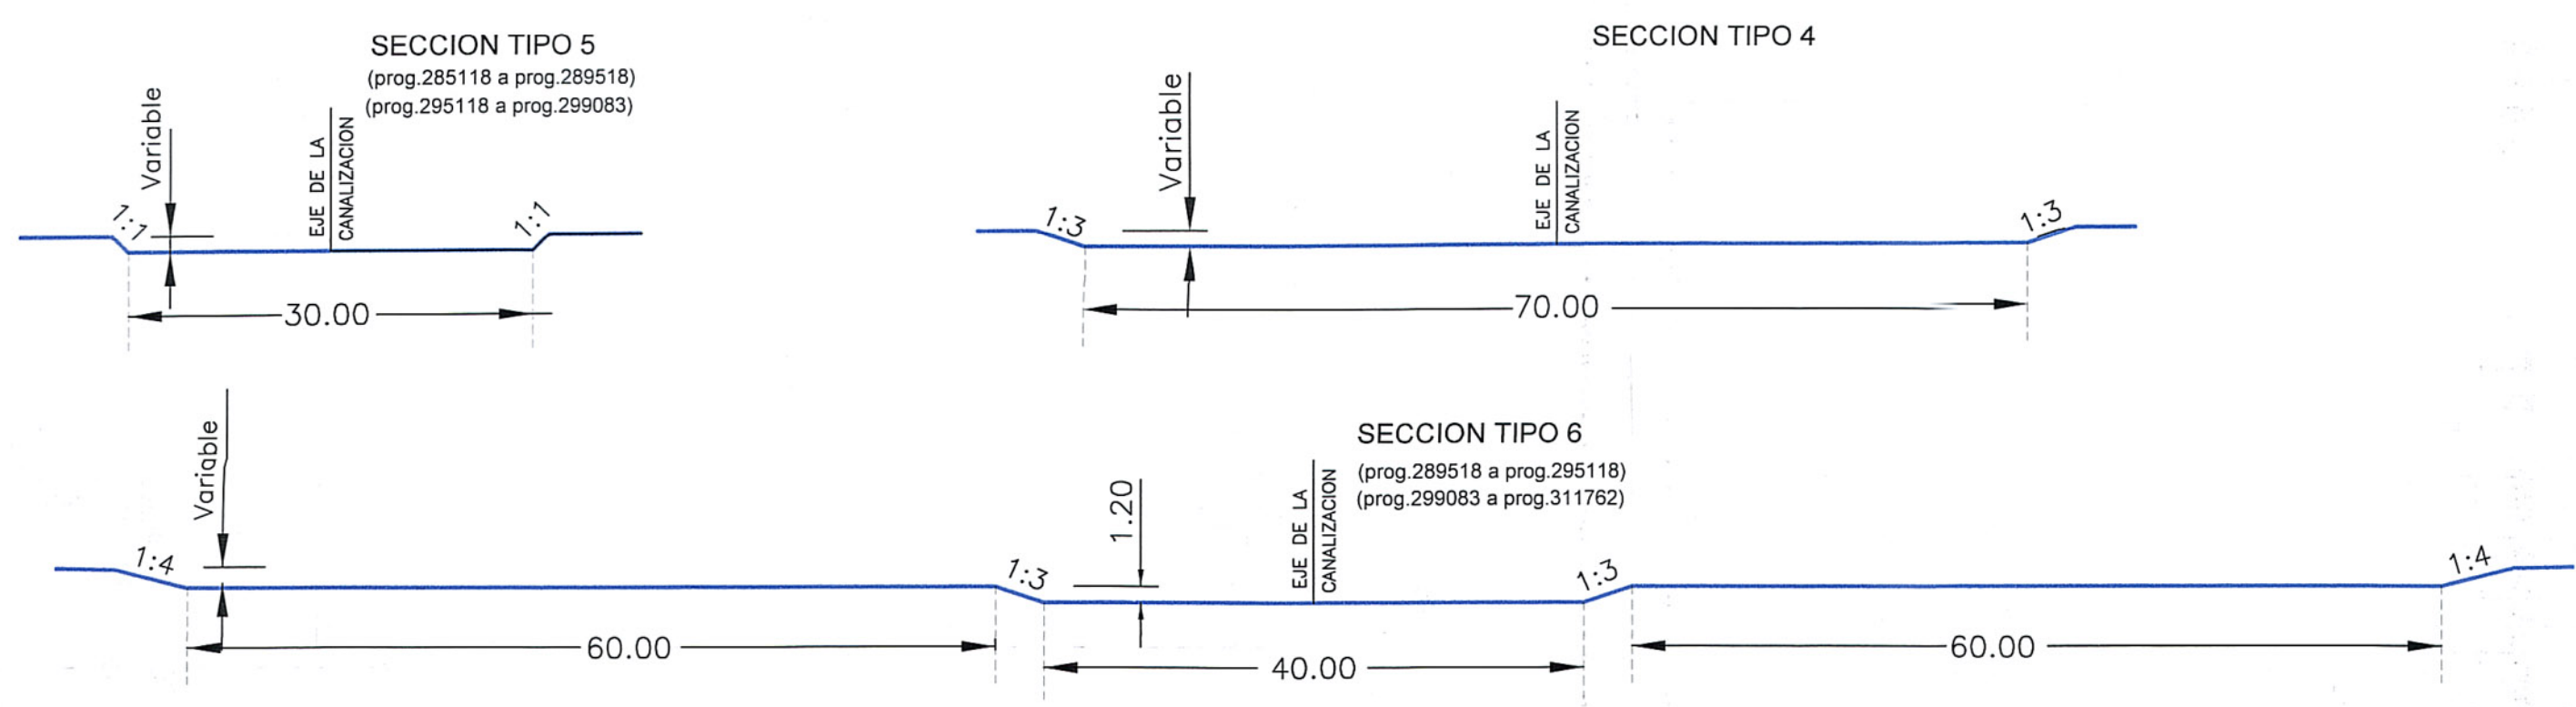

- REFERENCIAS**
- KM 132
 - PROGRESIVAS RIO SALADO
 - EJE DE PERFIL RELEVADO
 - PERFILES TRANSVERSALES
 - PUNTO FUJO NIVELACION IGM
 - PUNTO FUJO CATASTRO
 - MOJONES
 - PUNTOS AUXILIARES
 - POLIGONAL DE APUIYO

COORDENADAS DE LOS PUNTOS FIJOS

DENOMINACION	COORDENADAS GAUSS KRUGER		COTA IGM
	X	Y	
M47C	5591913.92	6061298.99	20.67
M47B	5591342.06	6061094.26	20.67
M47A	5590768.95	6061077.71	20.61
M47	5590438.37	6061048.98	22.38
M48 - IGM	5591071.26	6062508.35	21.16
PF30	6073952.85	5587067.56	23.24
AZ29	6077104.92	5587482.73	22.41
PF29	6077233.16	5587324.61	22.29
PF28-IGM PF11N(86)	6078543.93	5583455.04	23.54
AZ28	6078611.33	5583505.67	24.00

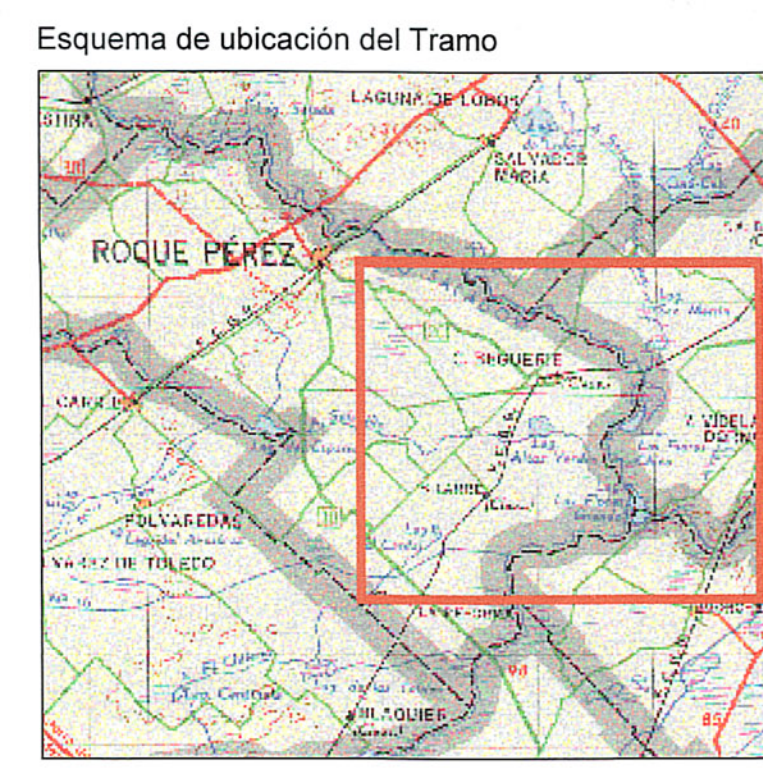

ESCALA 1 : 25.000
0 250 500 750 1000 1250

Subsecretaría de Infraestructura Hidráulica
MINISTERIO DE INFRAESTRUCTURA Y SERVICIOS PÚBLICOS

D.P.O.H
Dirección Provincial de Obras Hidráulicas

OBRA: **PLAN MAESTRO INTEGRAL DEL RIO SALADO**

AMPLIACIÓN DE LA CAPACIDAD DEL RIO SALADO TRAMO 4

PLANIMETRIA DE OBRA
Etapa 1a

Nº Plano
5

Pte. Romero (Prog.285118) - a - Pte. Beguerie - Lobos (Prog.311762)

Director Provincial: Ing. Mario A. Gaschler
Director Técnico: Ing. Marcelo Bástien
Dio. Proy. de Terceros: Ing. Hugo A. Farotto
Proyecto: Ing. Zoel J. Zombori, Ing. Jorge I. Bolognini, Ing. Marcelo E. Barrio
Escala: 1 : 25.000