




PERFIL SS-001 - PROGRESIVA 299083

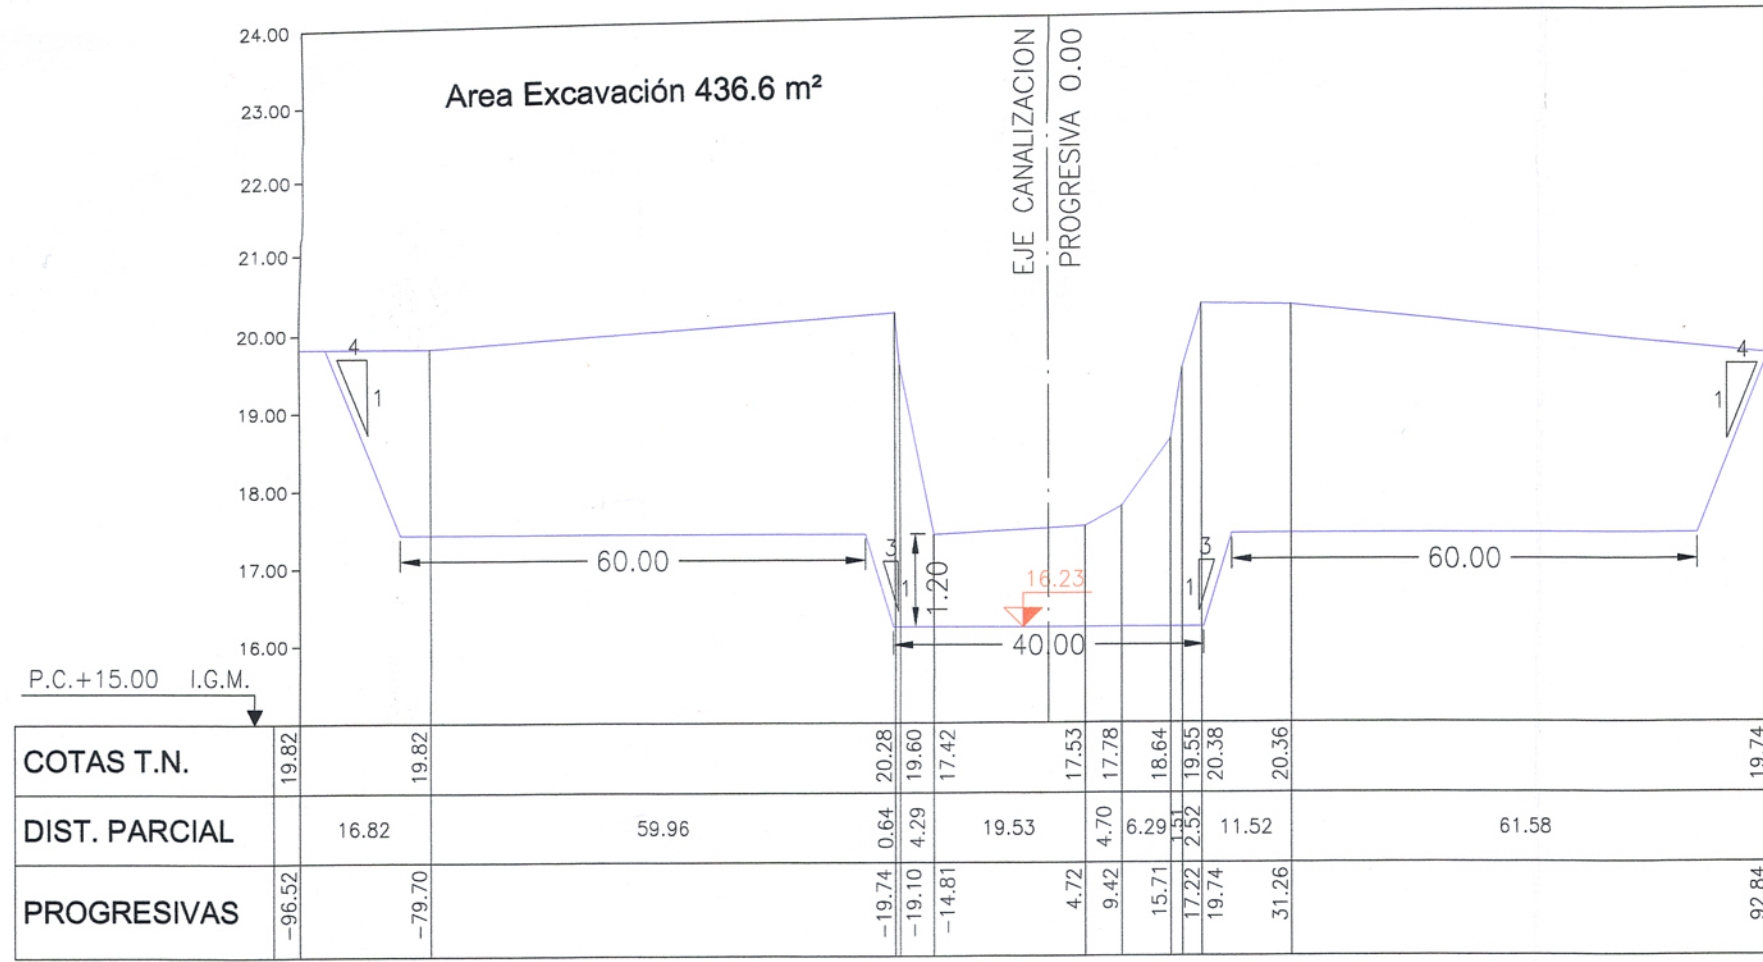


PERFIL SS-002 - PROGRESIVA 299533

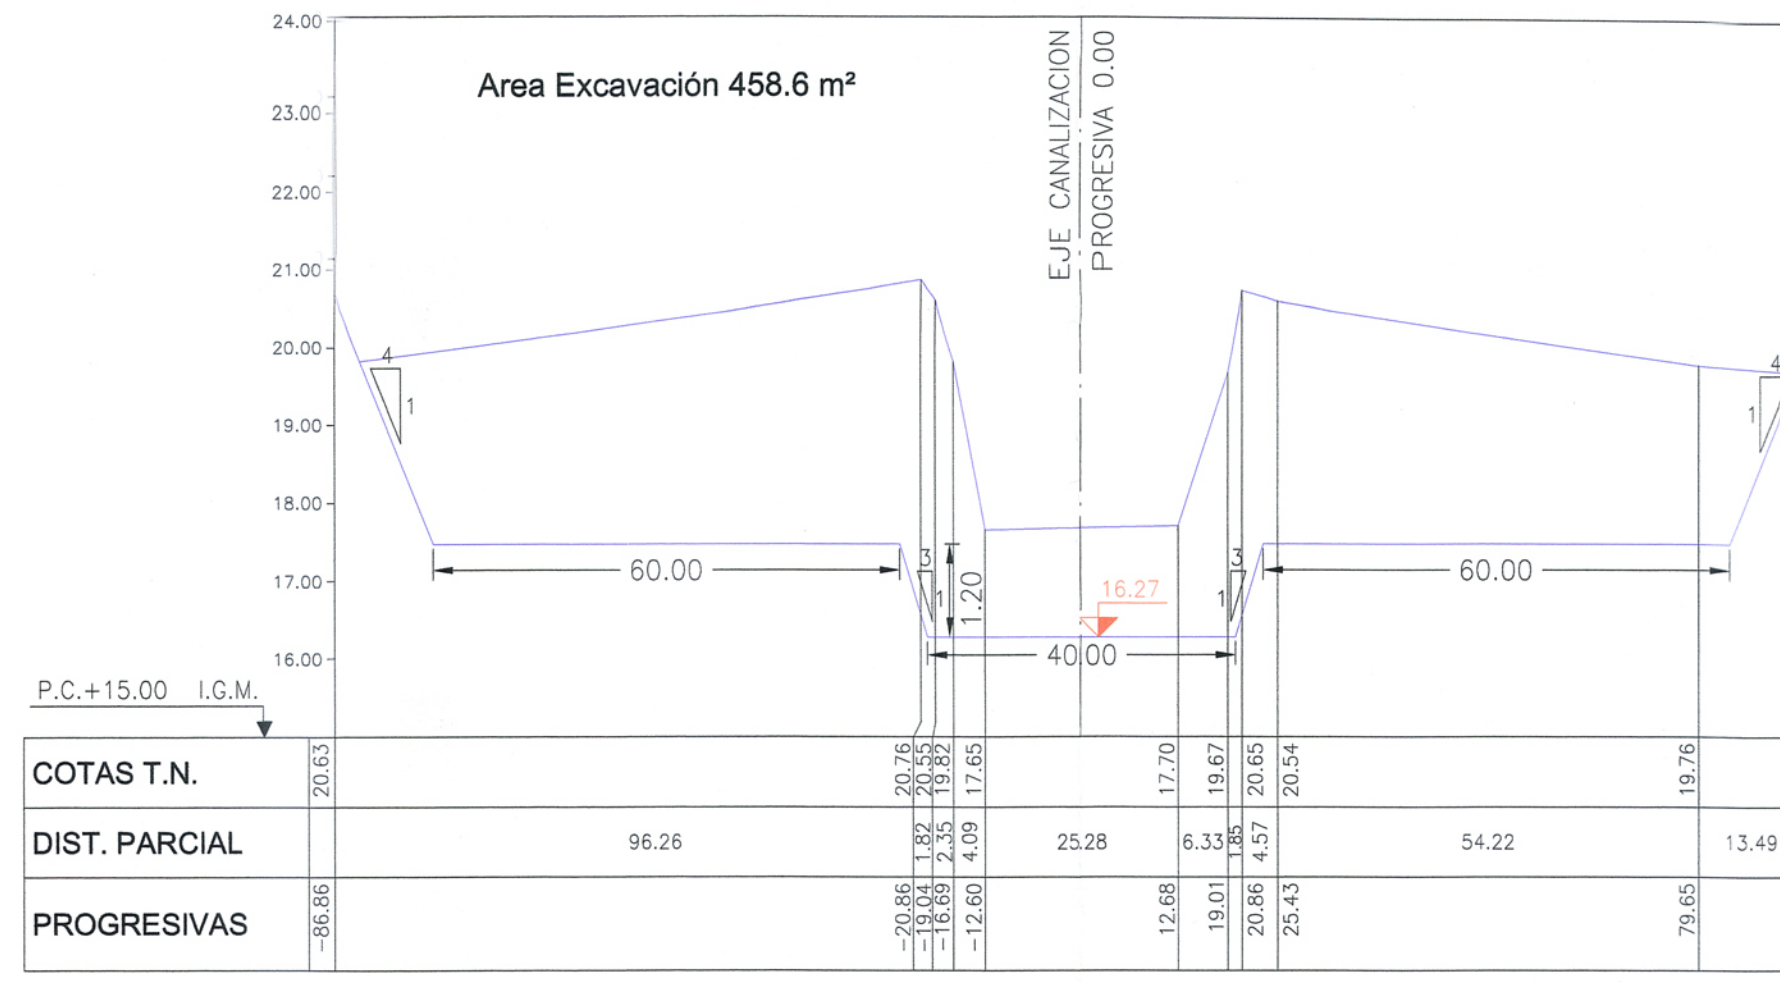


PERFIL SS-003 - PROGRESIVA 299919

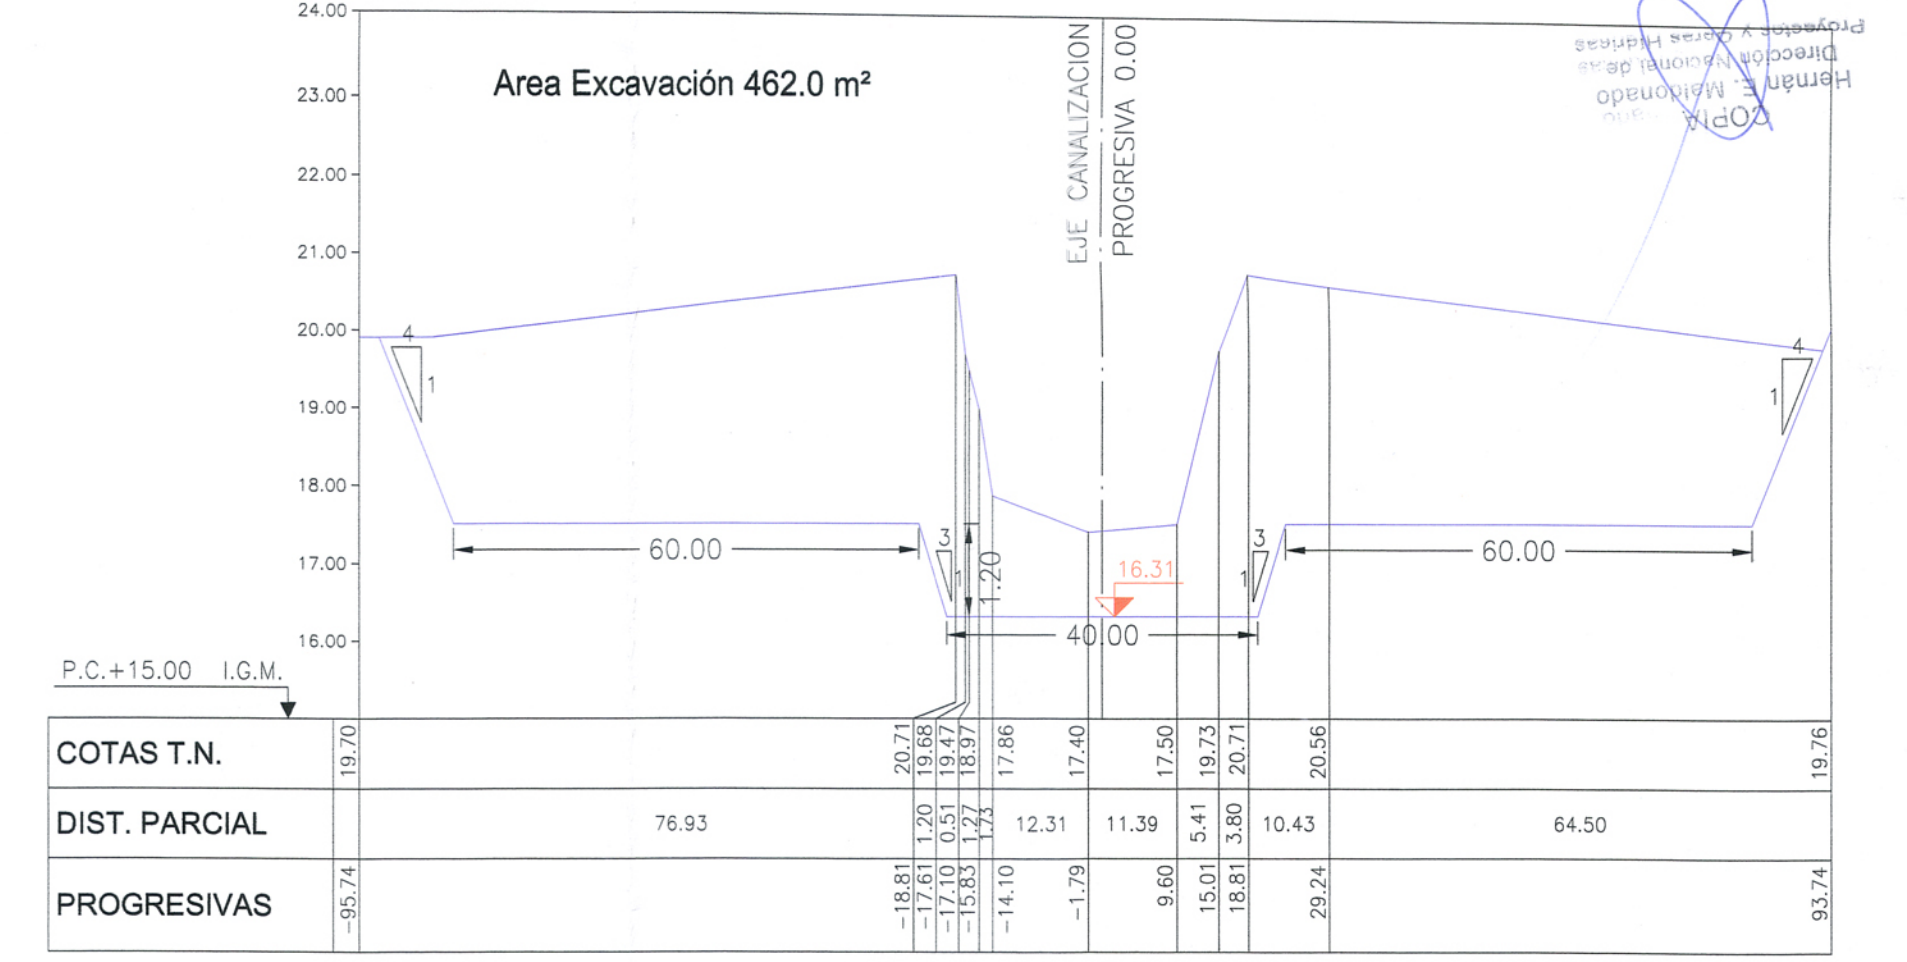


PERFIL SS-004 - PROGRESIVA 300247

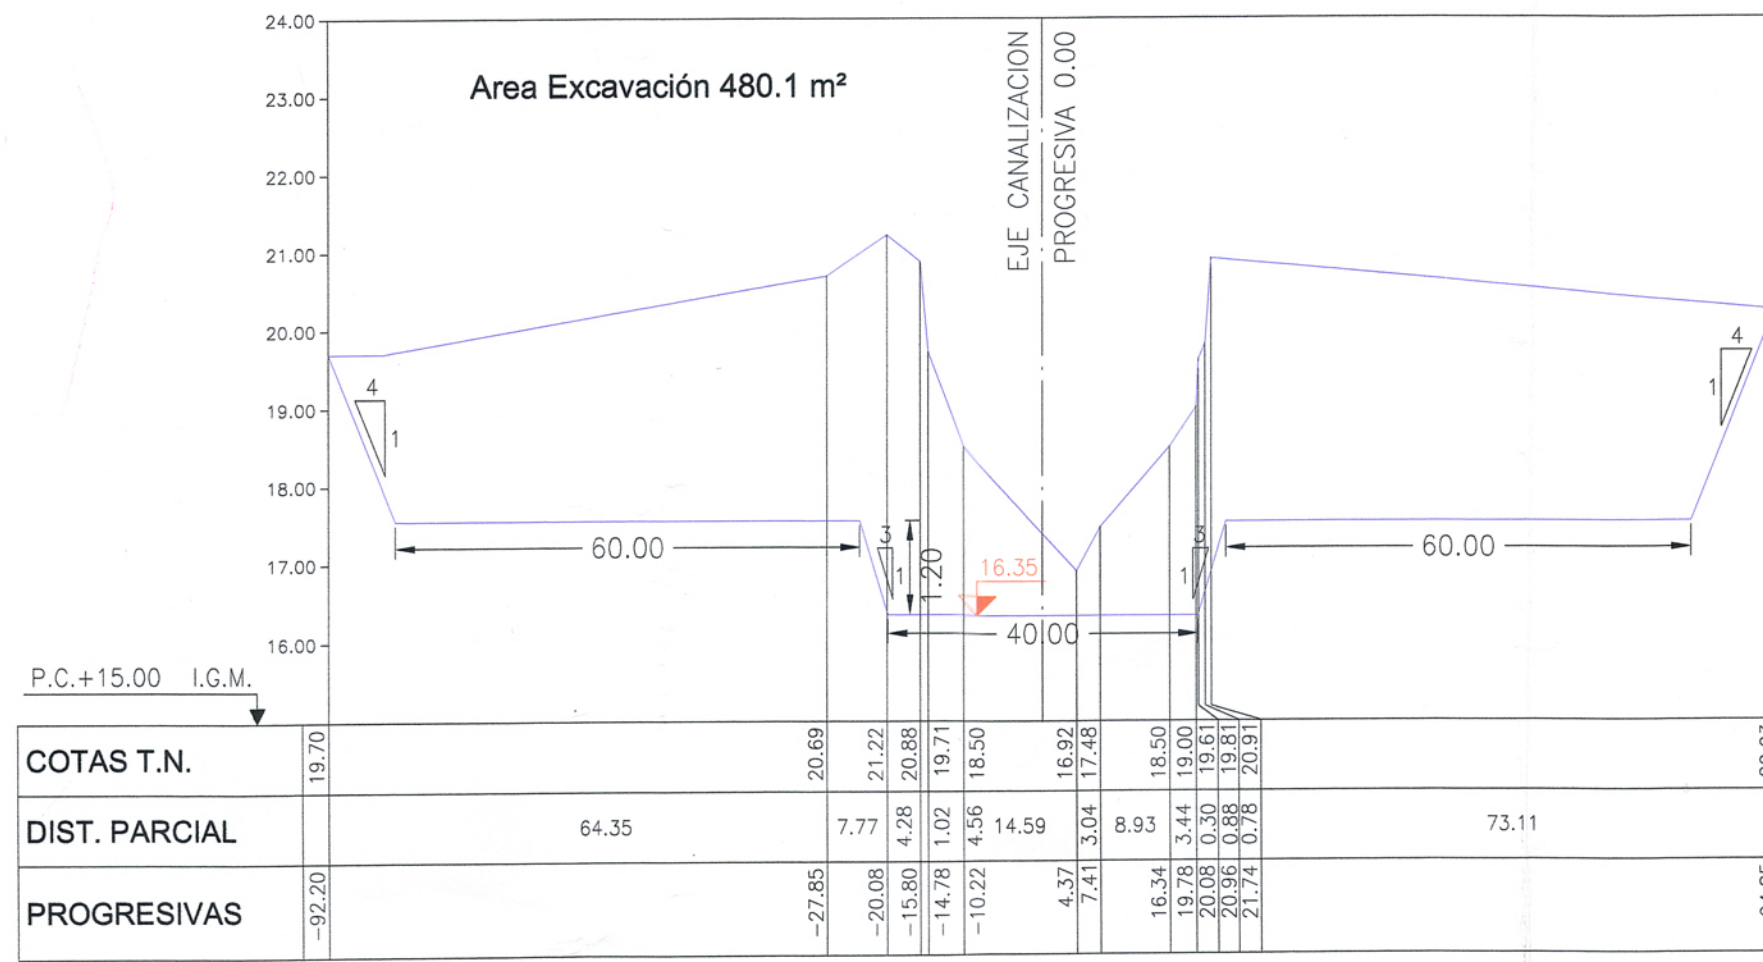

PERFIL SS-005 - PROGRESIVA 300628

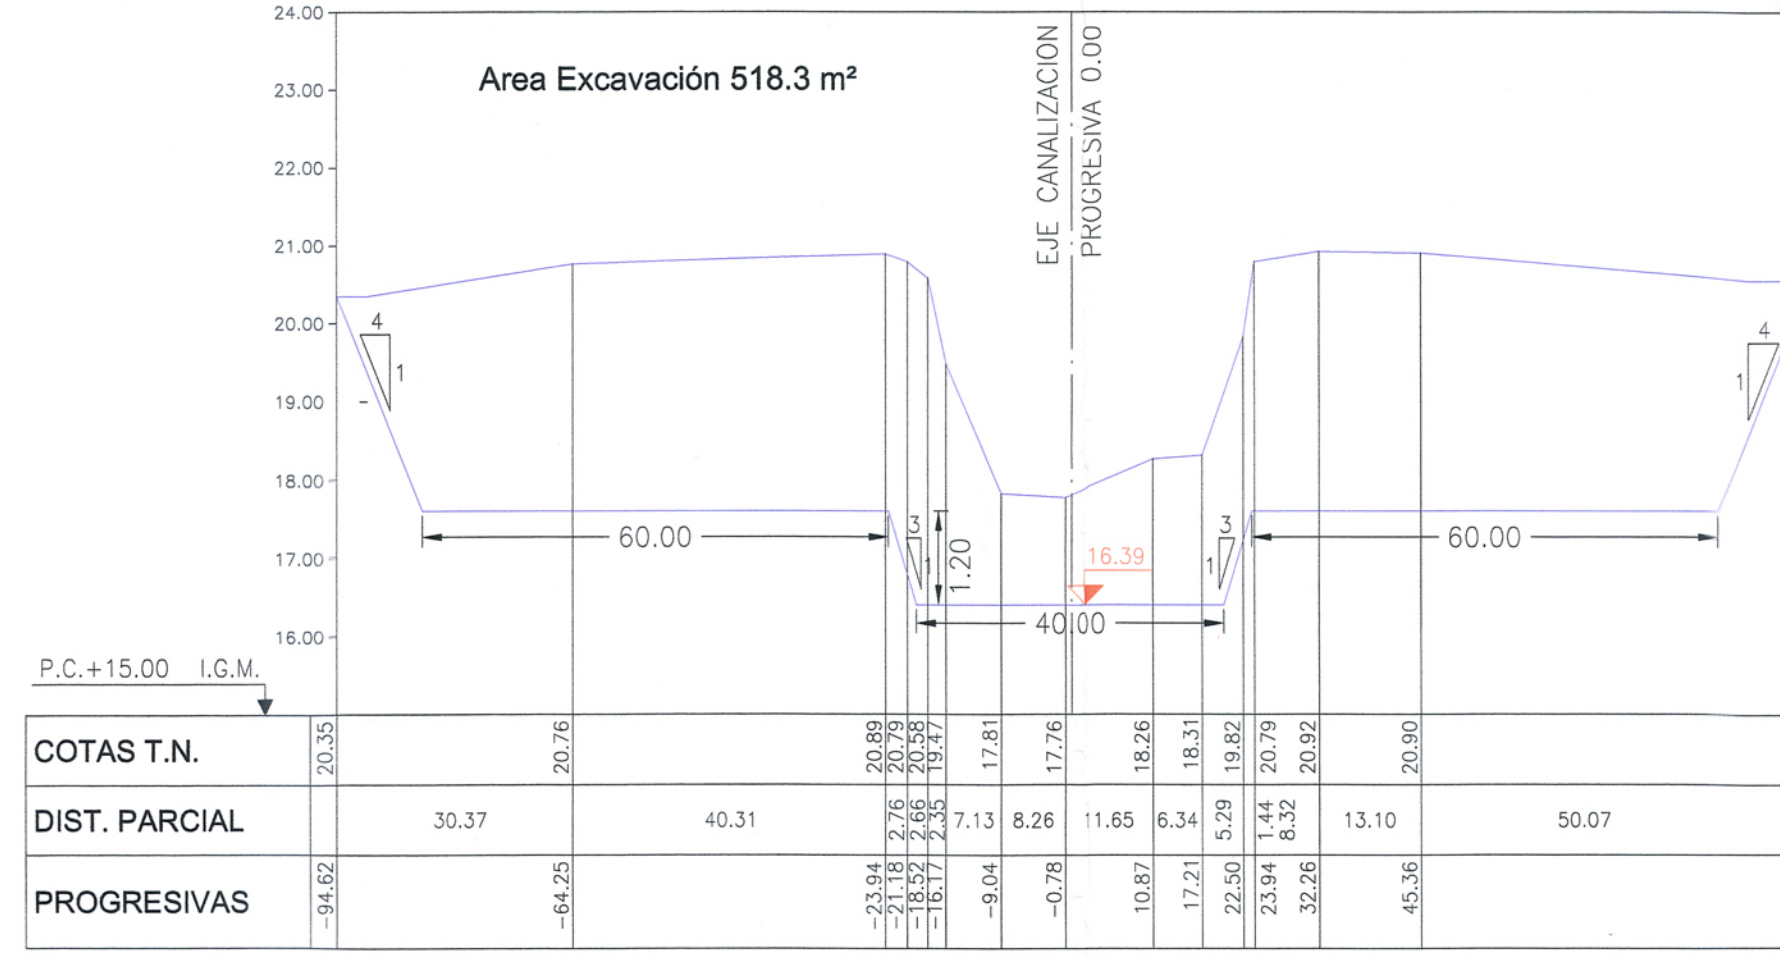


PERFIL SS-006 - PROGRESIVA 301054

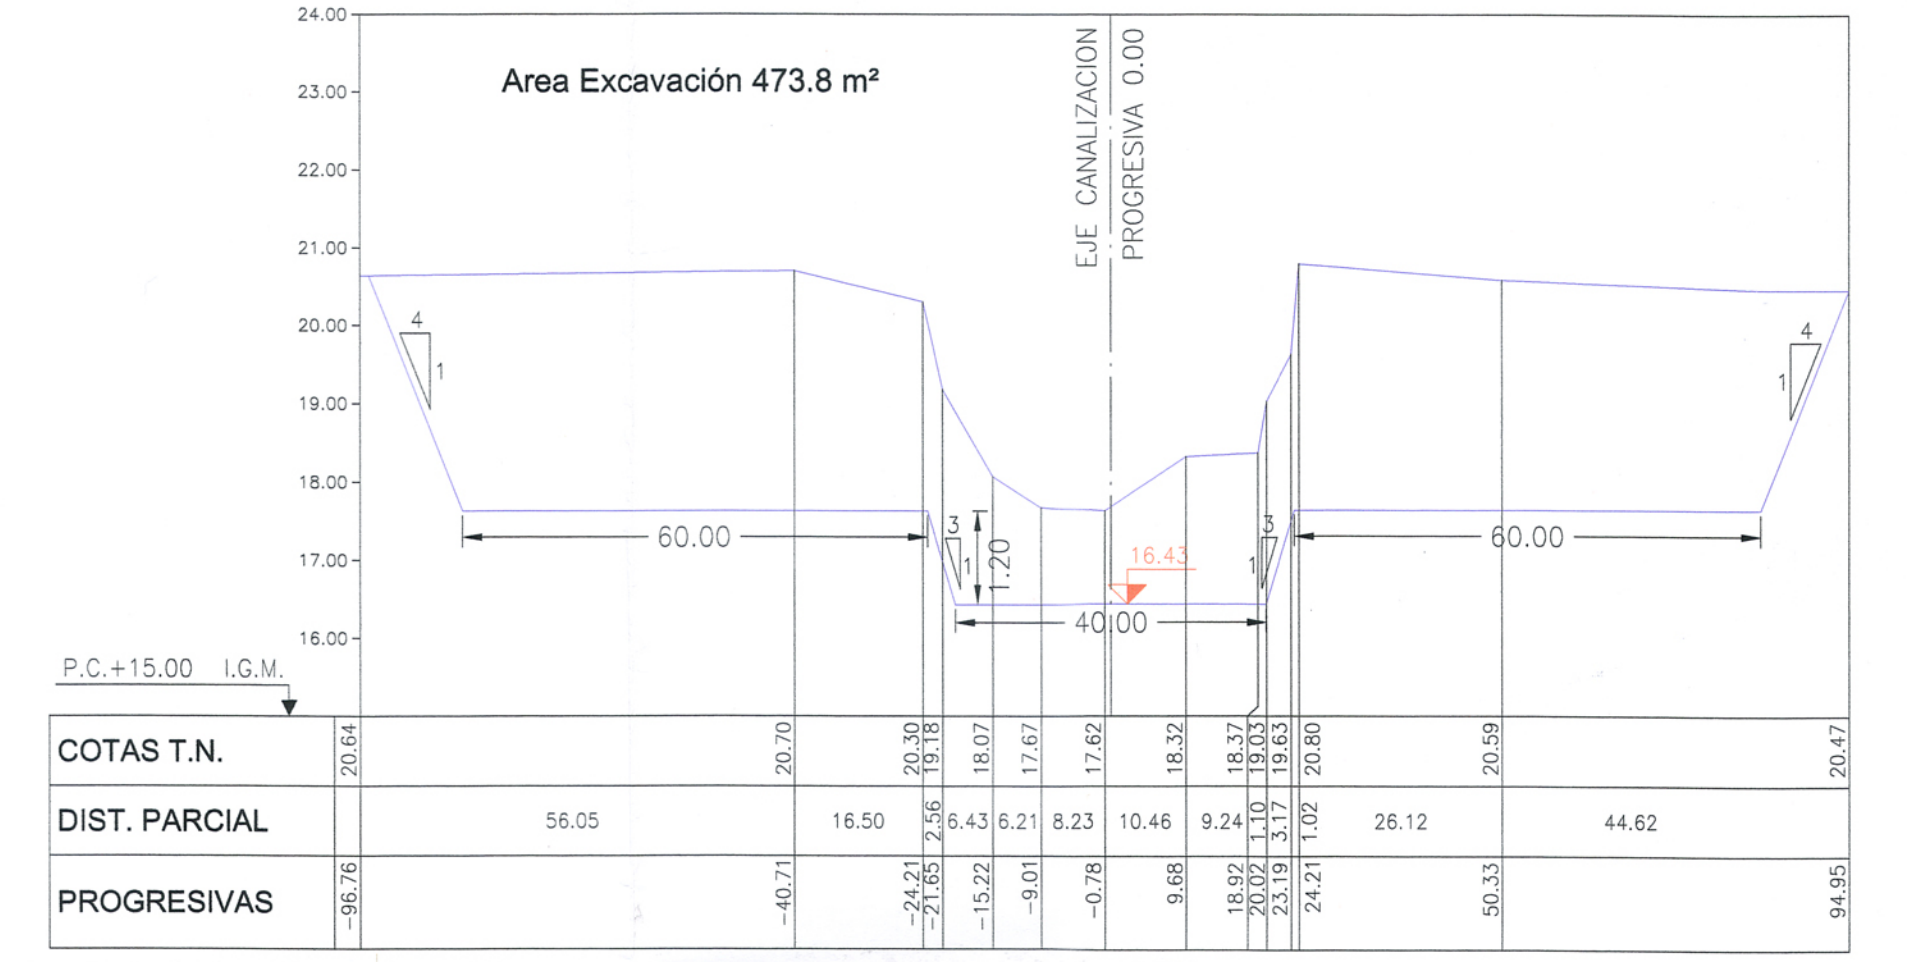


PERFIL SS-007 - PROGRESIVA 301455




PERFIL SS-008 - PROGRESIVA 301570

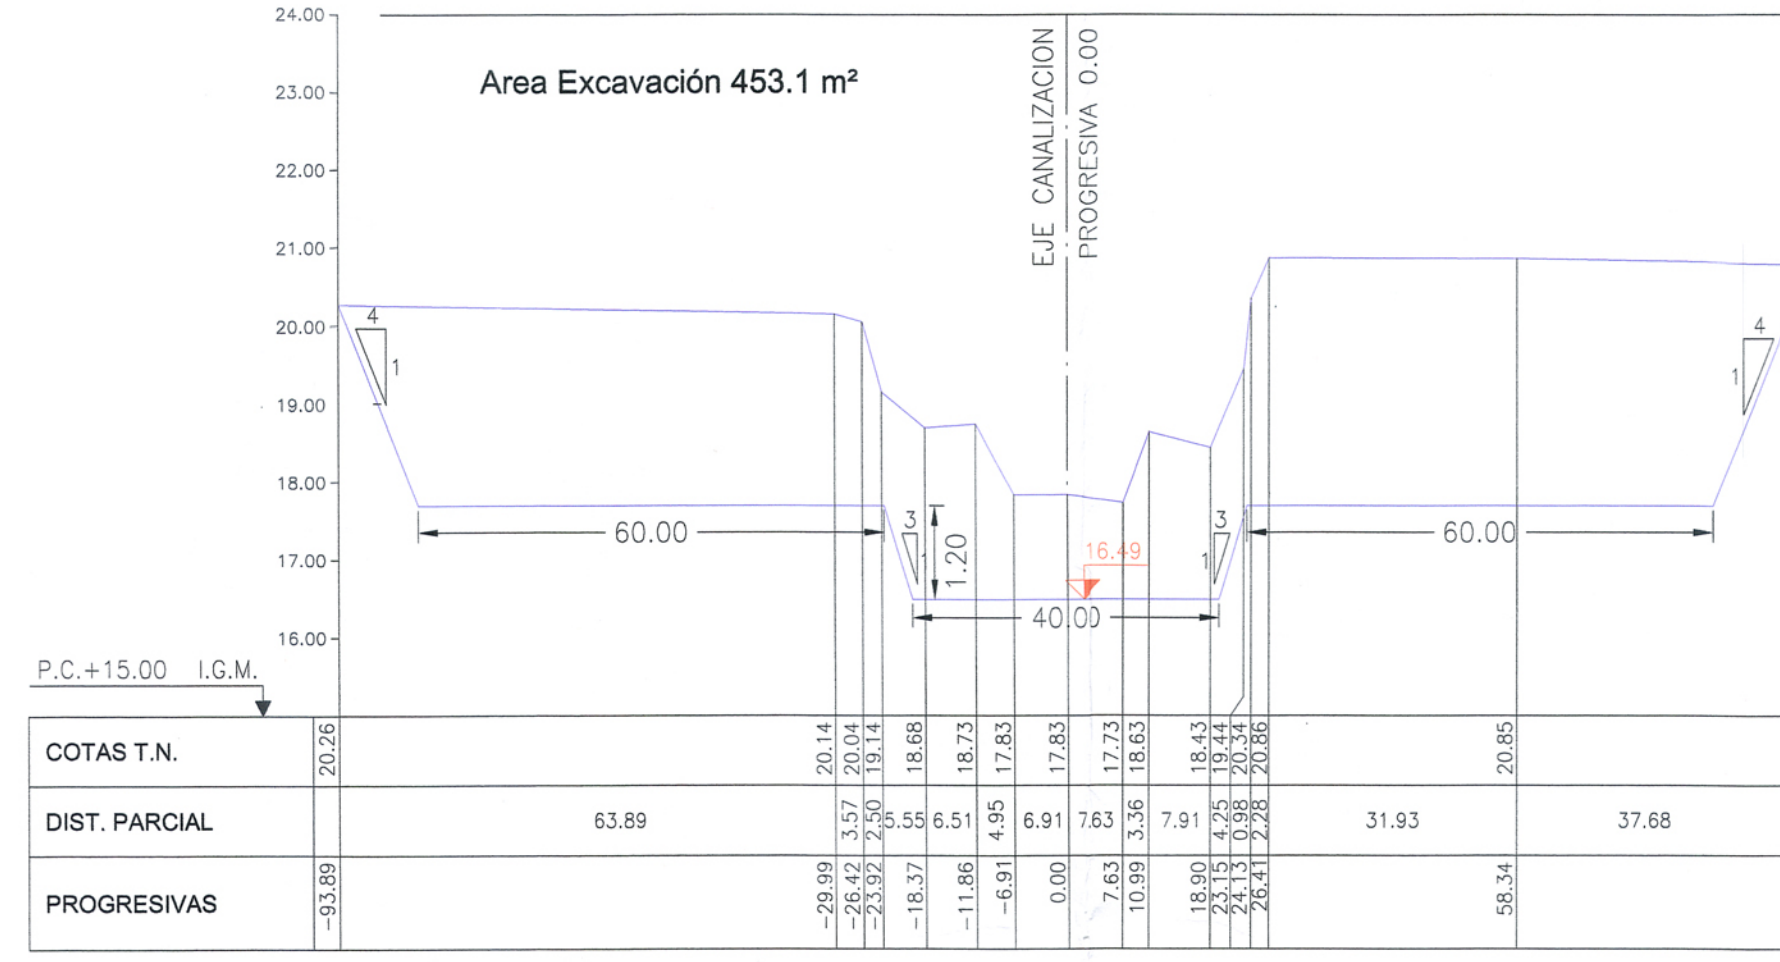

PERFIL SS-009 - PROGRESIVA 301787

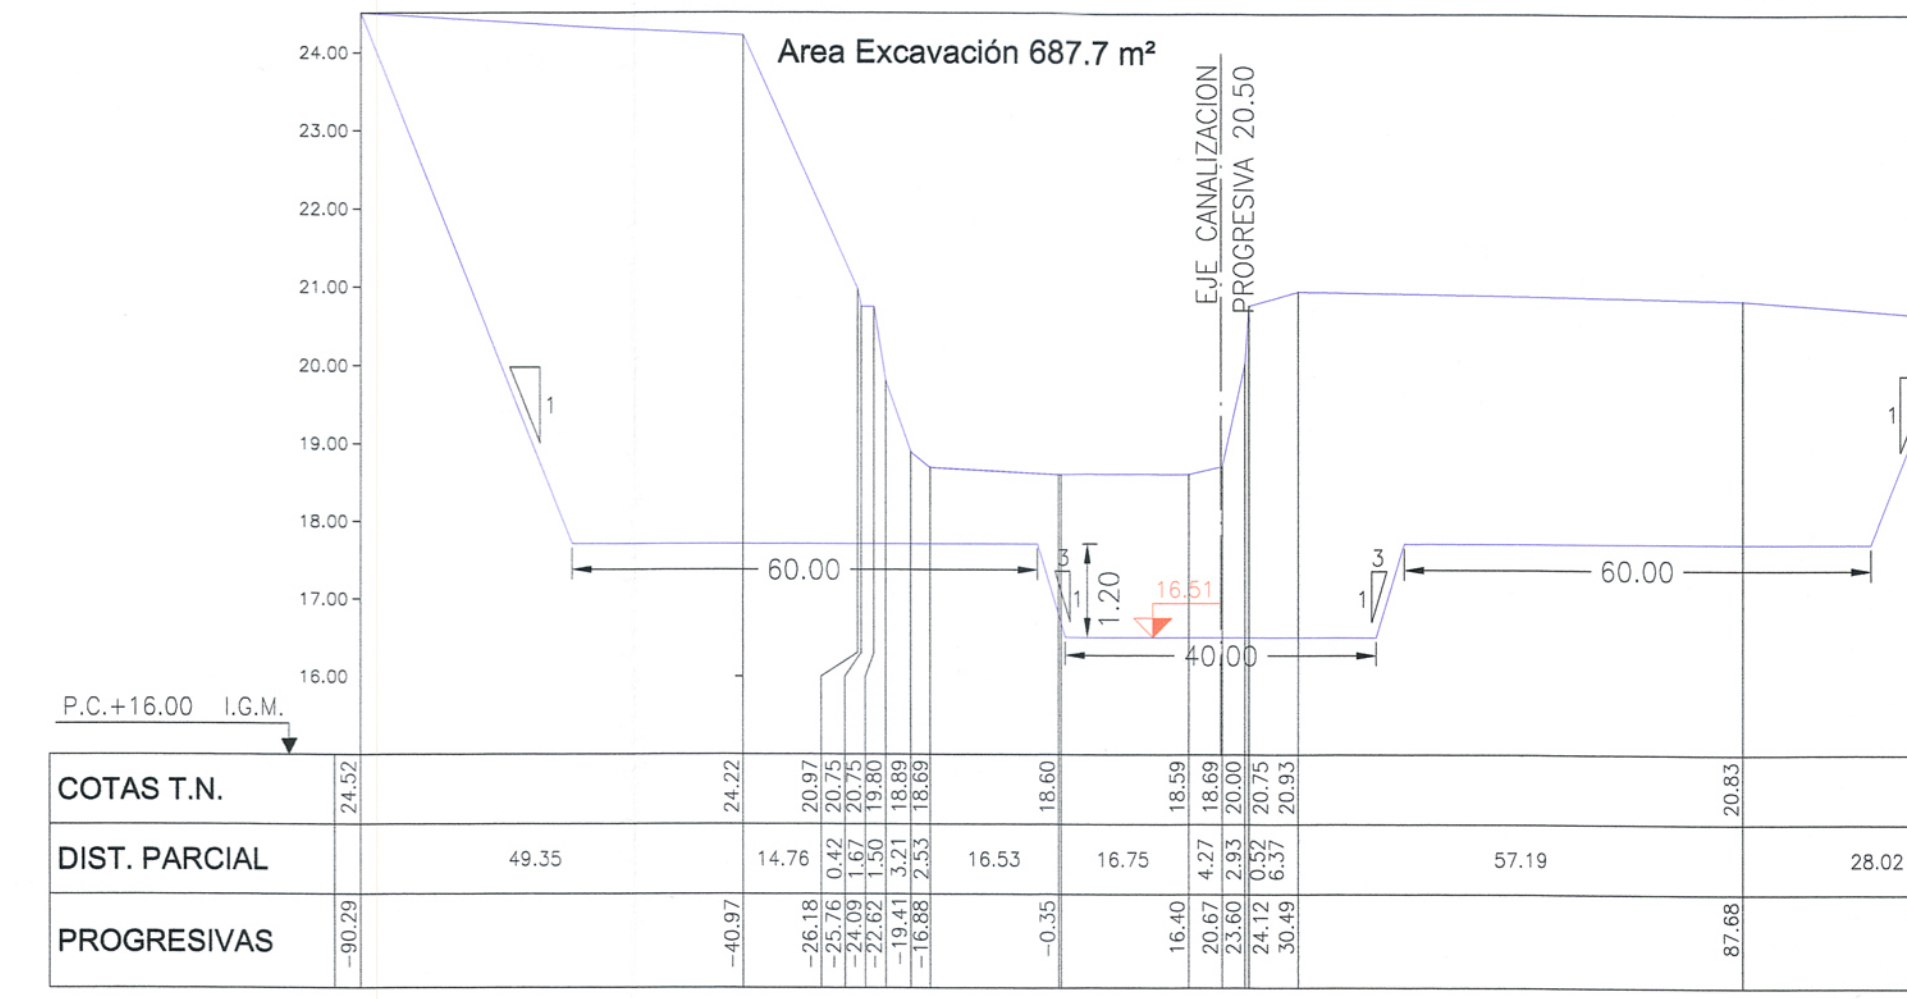

PERFIL SS-010 - PROGRESIVA 302102

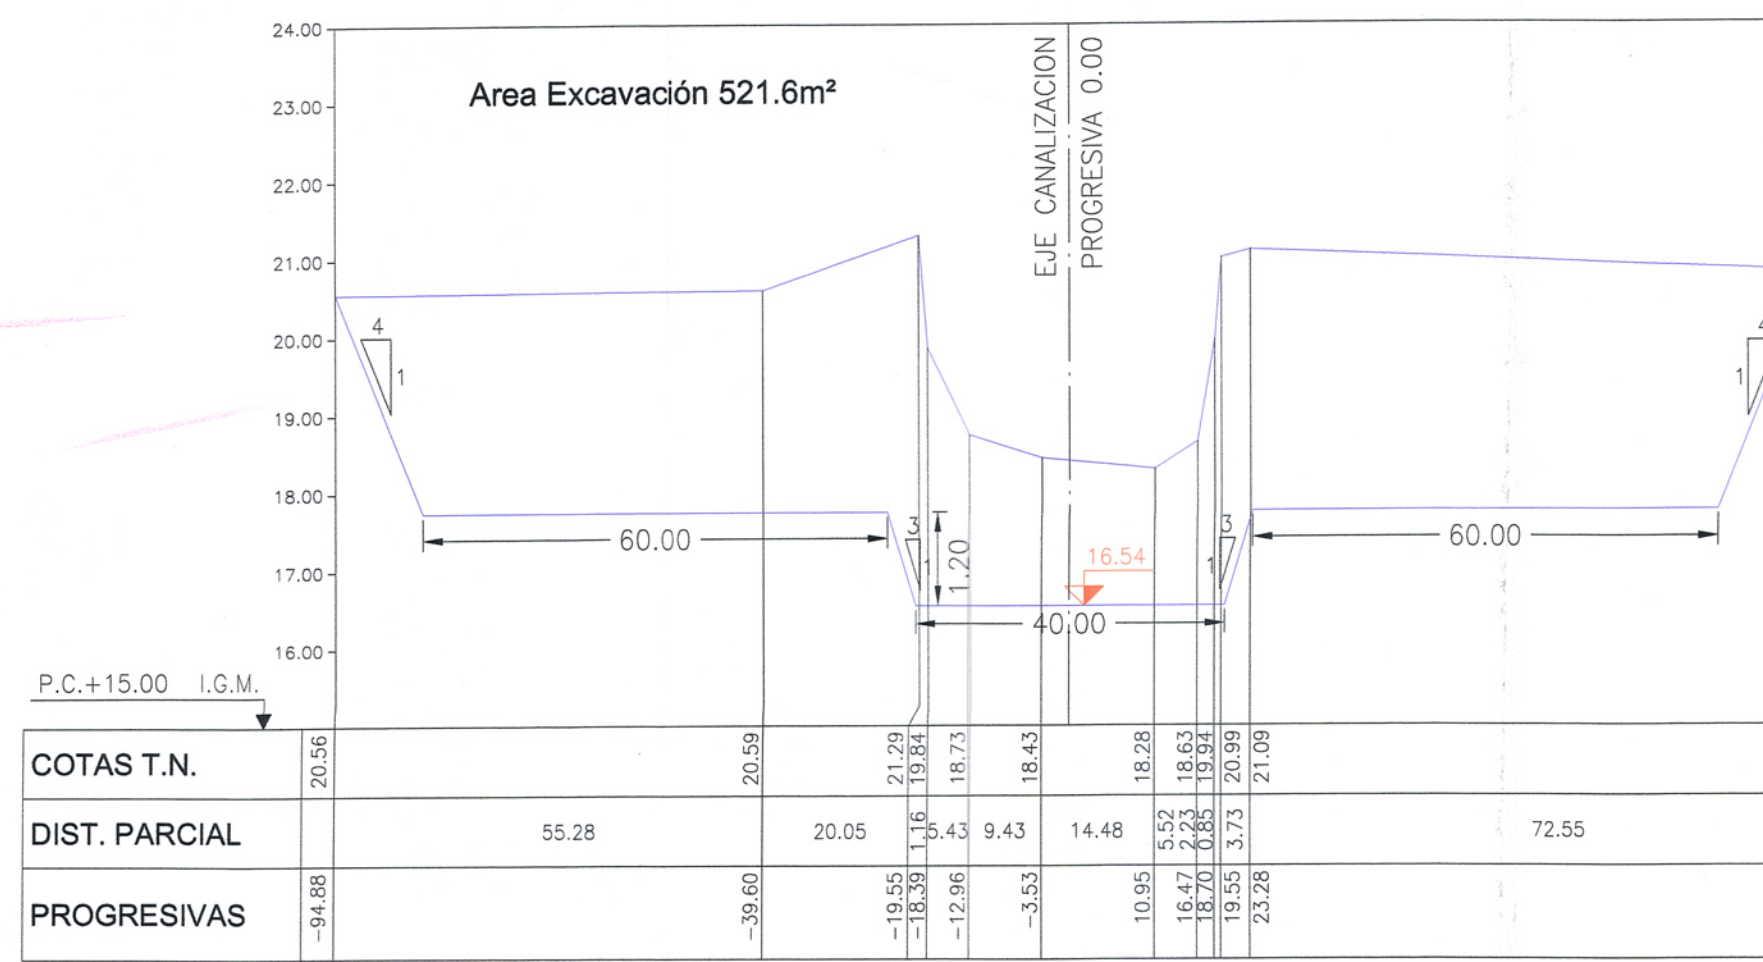

Ing. Carlos Marcelo RASTELLI
 Director Provincial
 Ministerio de Infraestructura y Servicios Públicos

Subsecretaría de Infraestructura Hidráulica | **D.P.O.H**
 MINISTERIO DE INFRAESTRUCTURA Y SERVICIOS PÚBLICOS | Dirección Provincial de Obra Hidráulica

OBRA: **PLAN MAESTRO INTEGRAL DEL RIO SALADO**
AMPLIACIÓN DE LA CAPACIDAD DEL RIO SALADO TRAMO 4

PERFILES TRANSVERSALES N° Plano
Etapas 1a **6-1**
 (Prog. 285118 a Prog. 311762)

Director Provincial: Ing. Mario A. Gschaidler | Director Técnico: Ing. José D. Domenico | Dto. Proj. de Terceros: Ing. Marcelo Rastelli | Proyecto: Ing. José J. Sponholz, Ing. Jorge I. Bidegony, Ing. Marcelo E. Benetti

Escala Horiz. 1: 1000
 Escala Horiz. 1: 100