




PERFIL SS-021 - PROGRESIVA 306048

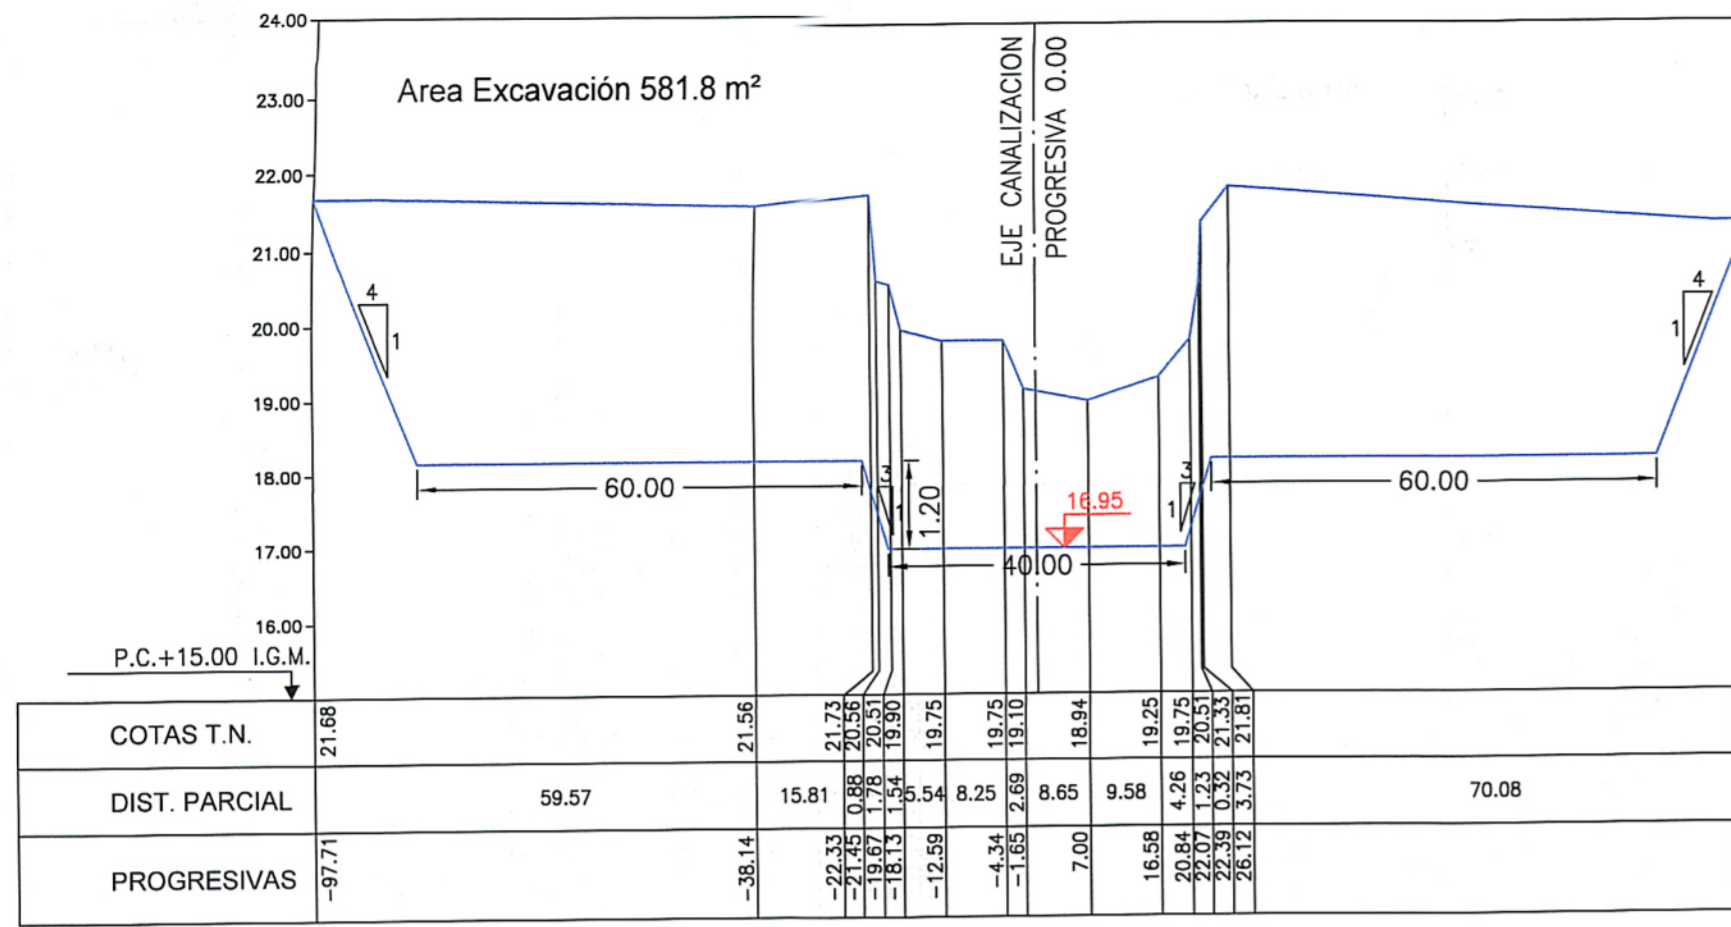


PERFIL SS-022 - PROGRESIVA 306310

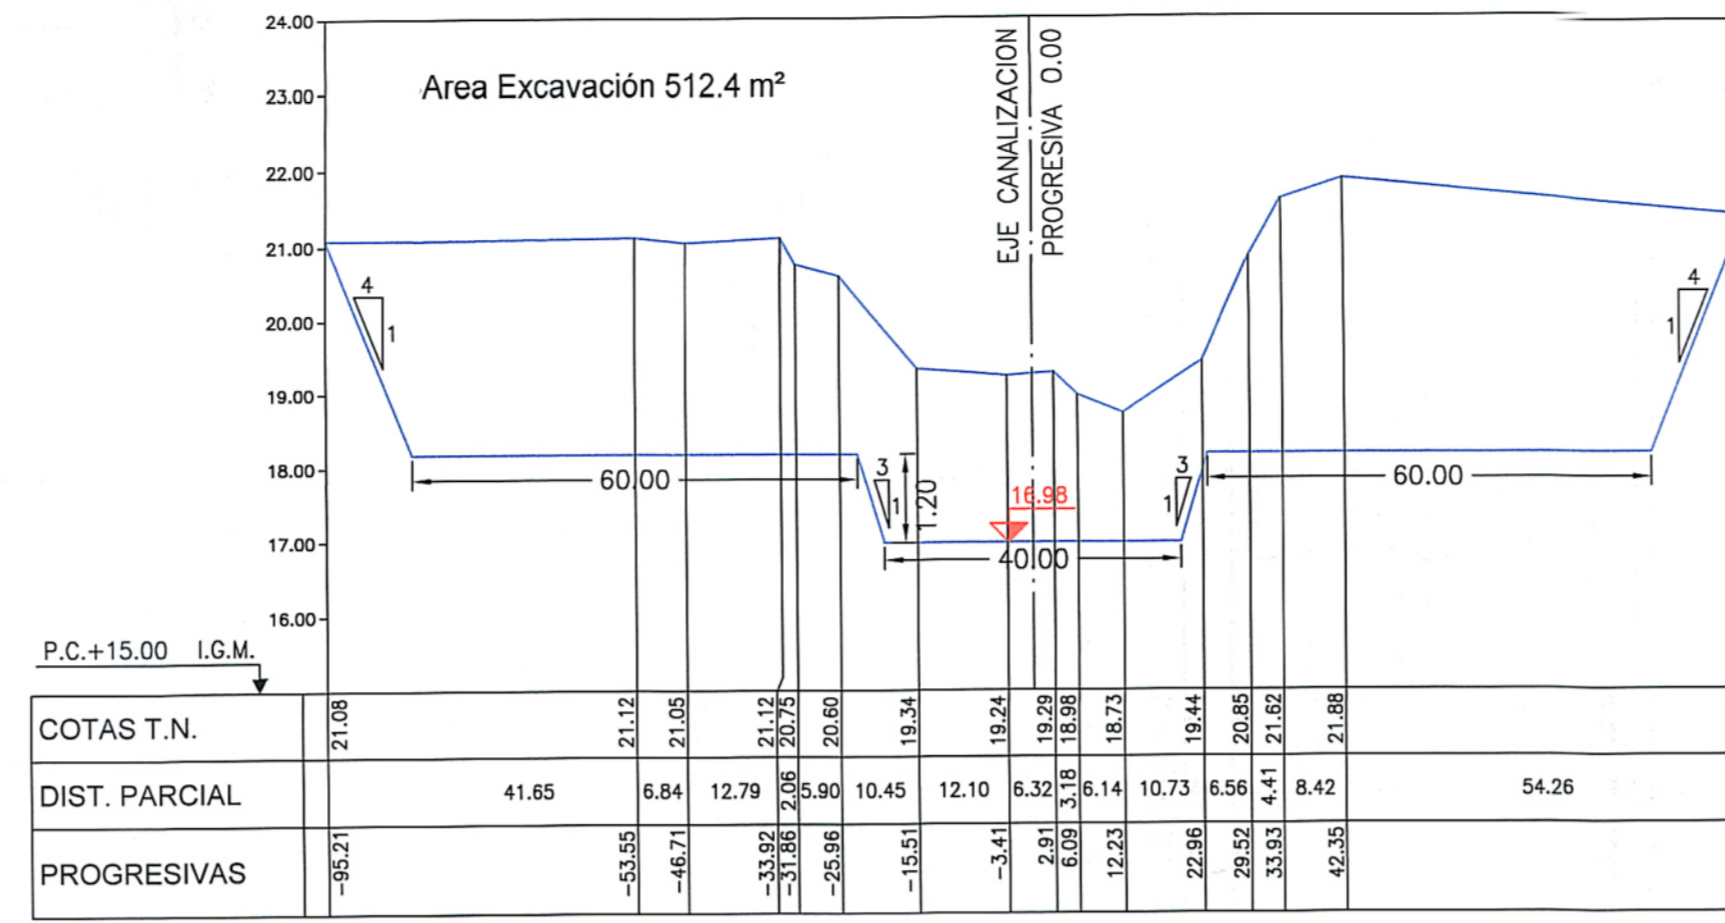


PERFIL SS-023 - PROGRESIVA 306640

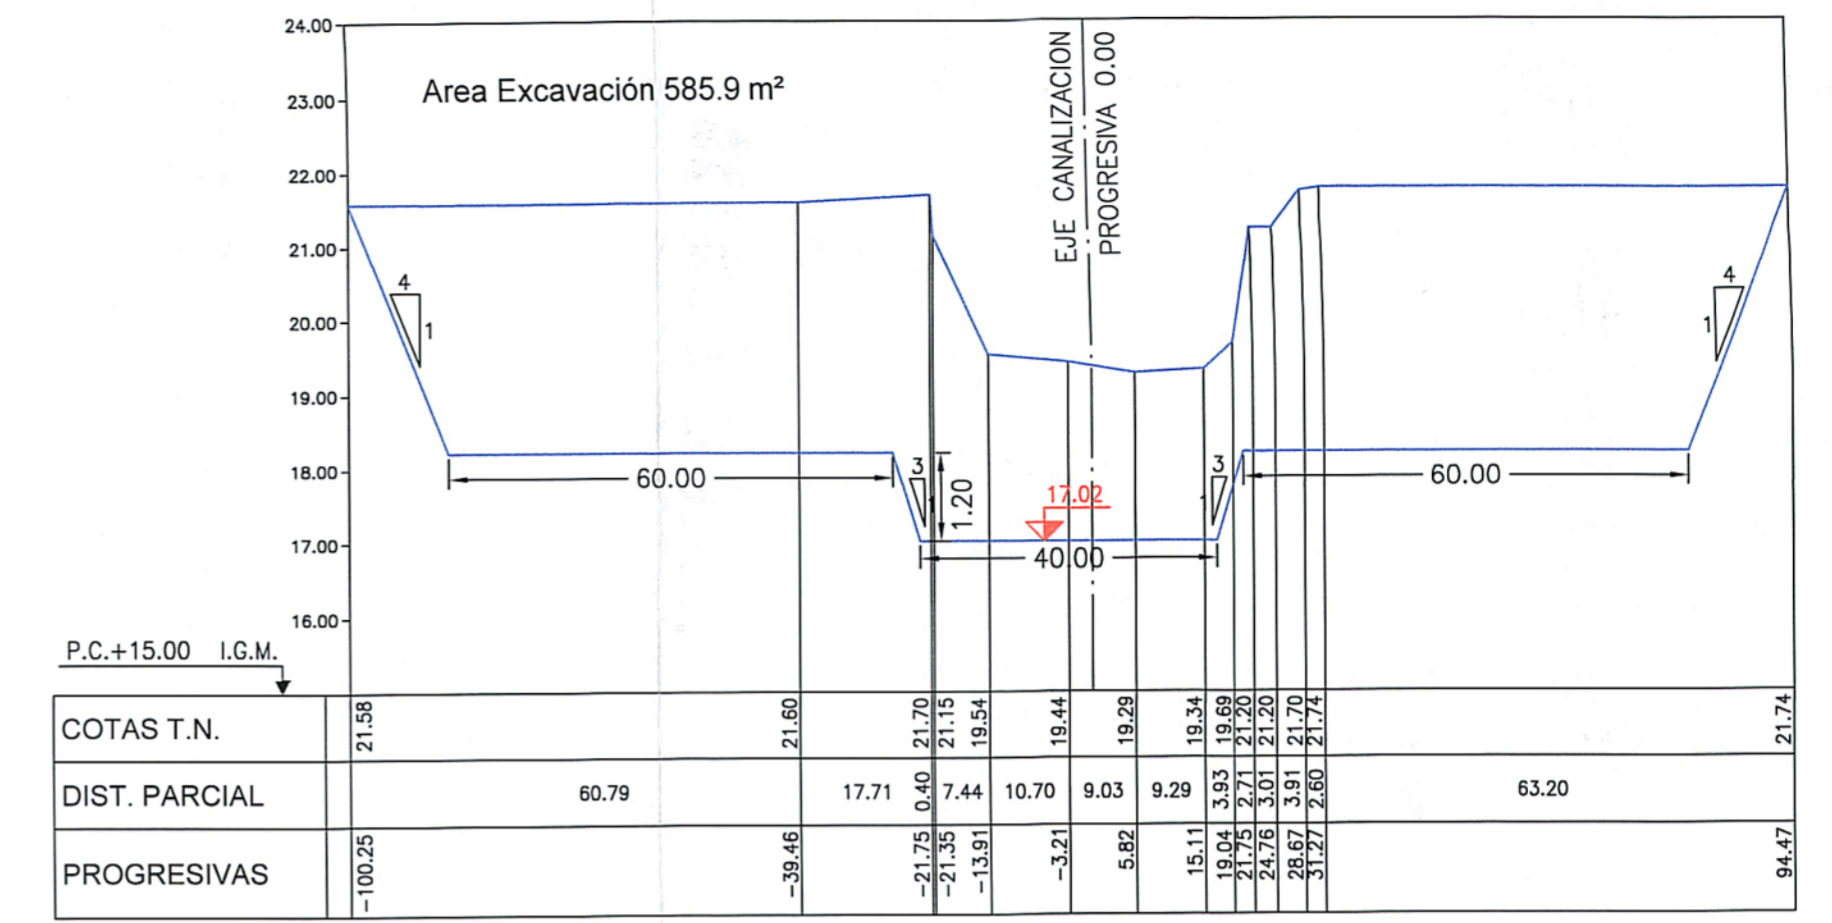


PERFIL SS-024 - PROGRESIVA 307107

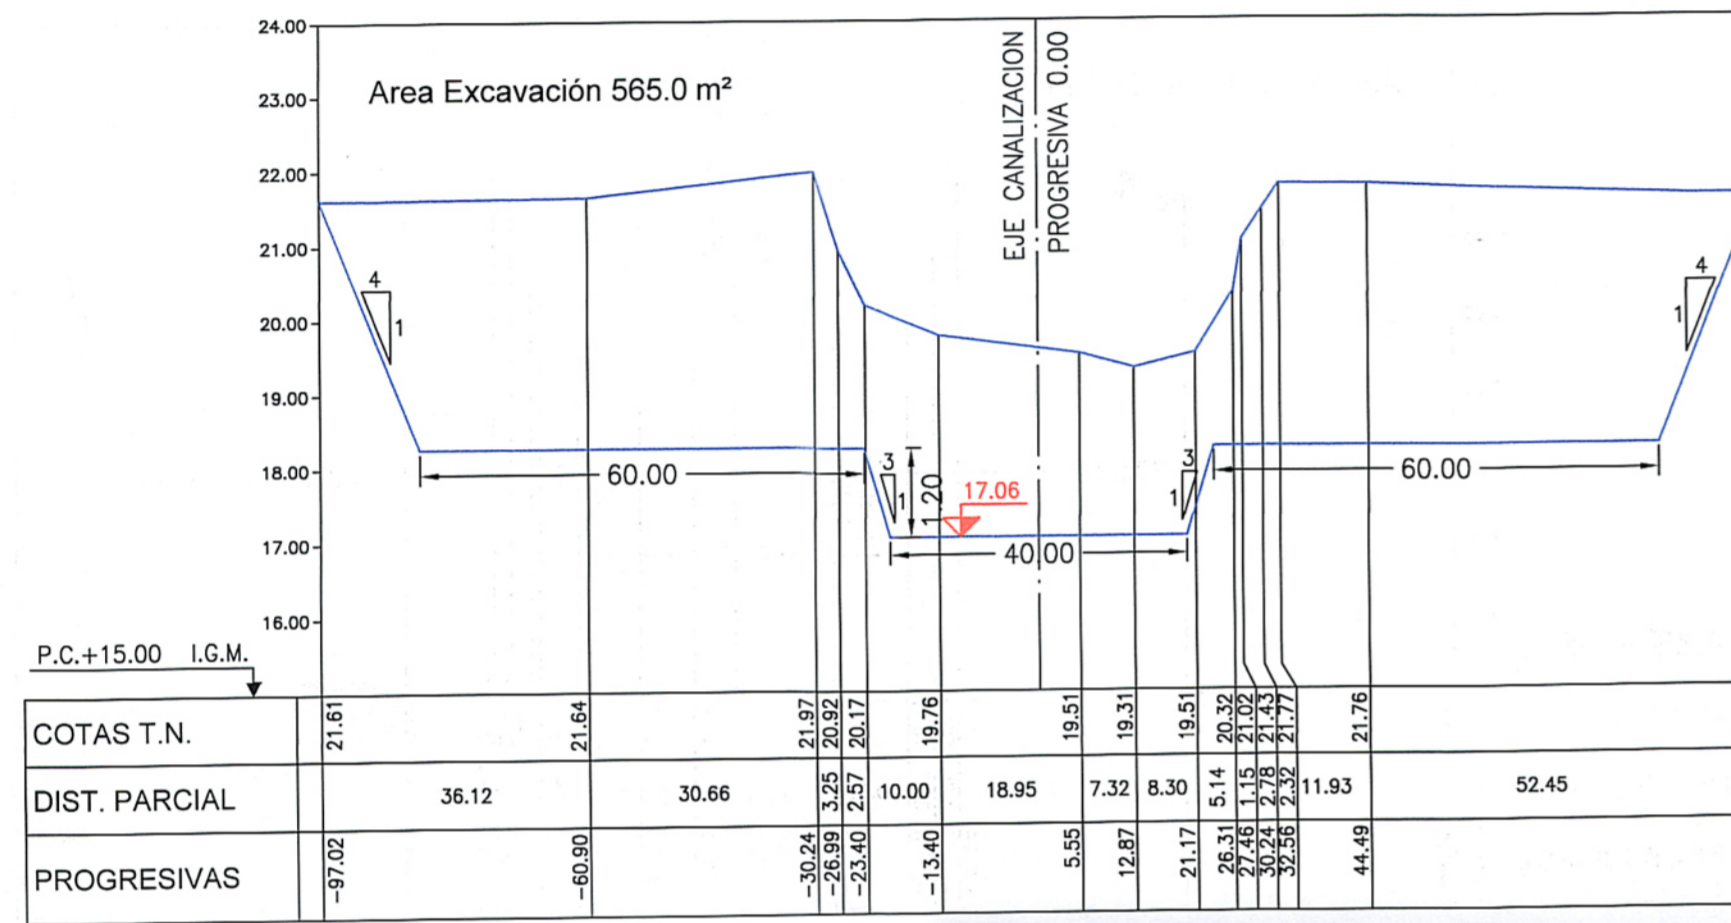


PERFIL SS-025 - PROGRESIVA 307508

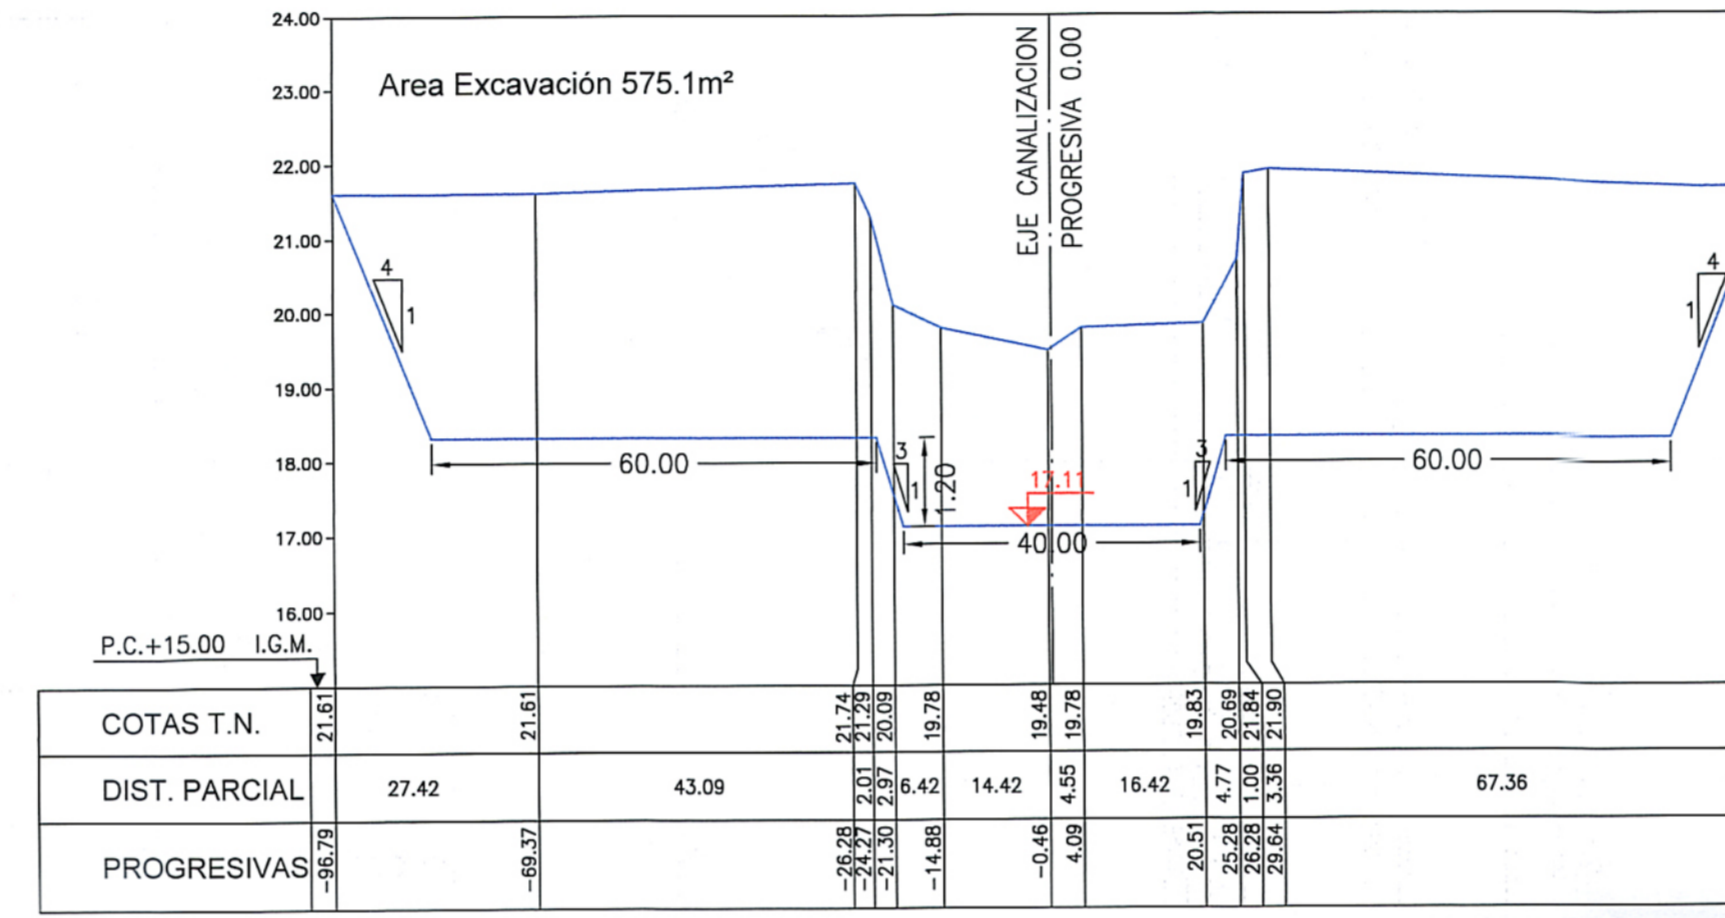


PERFIL SS-026 - PROGRESIVA 307918

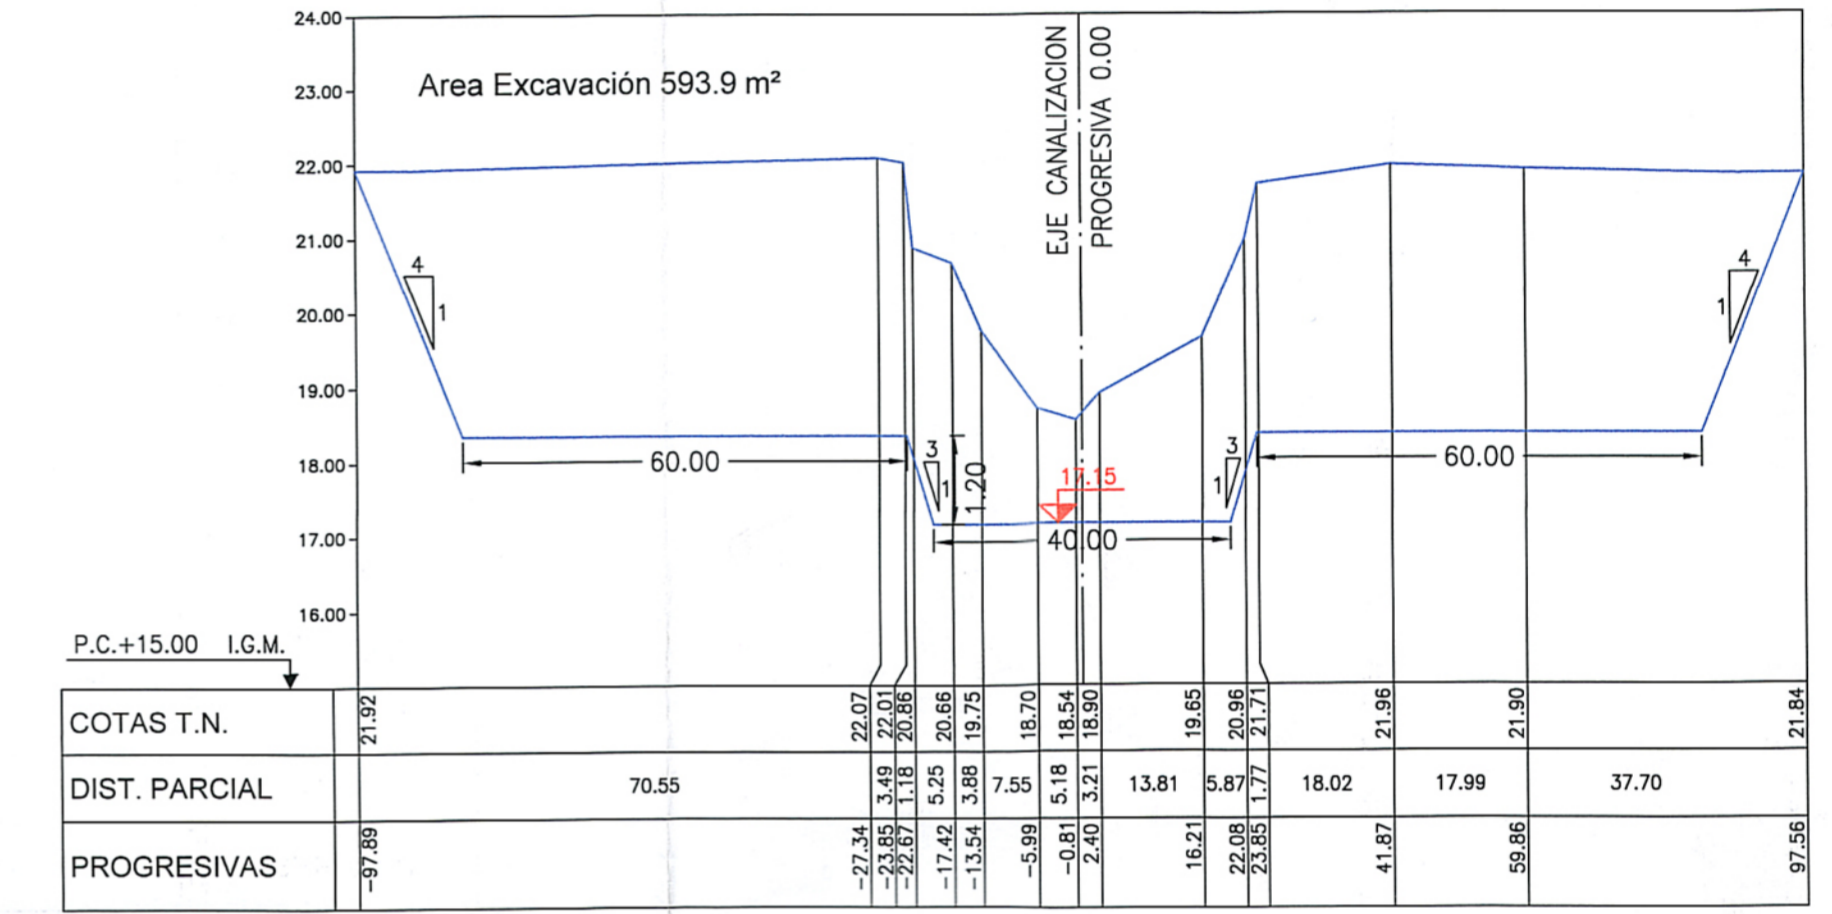


PERFIL SS-027 - PROGRESIVA 308255

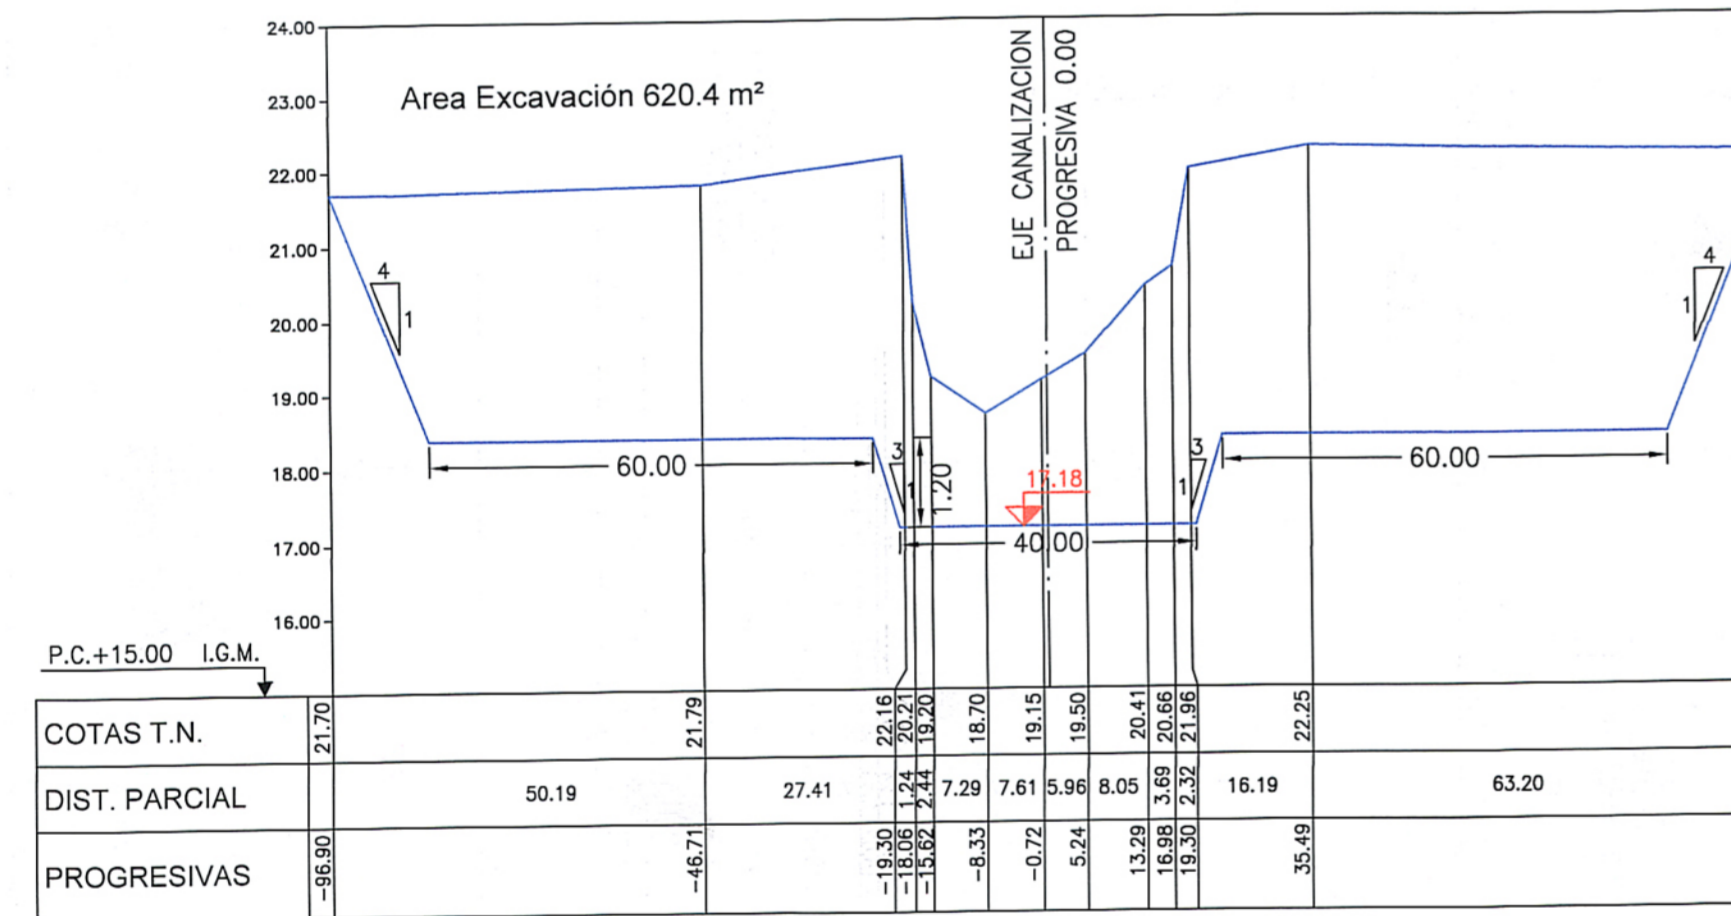


PERFIL SS-028 - PROGRESIVA 308408

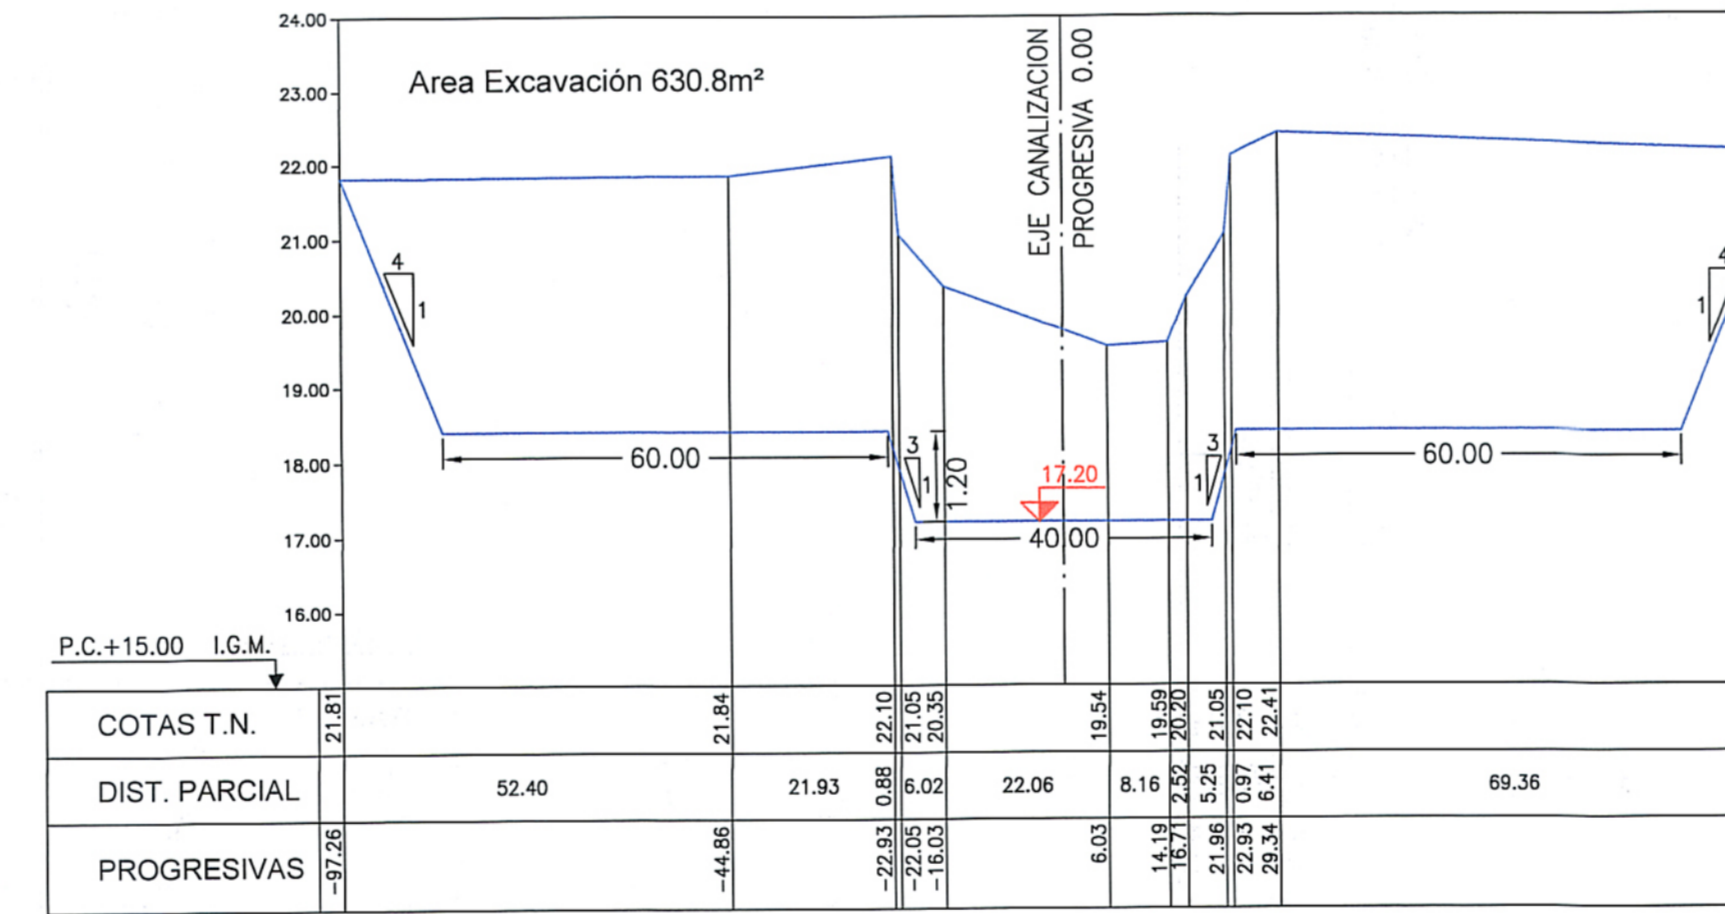

PERFIL SS-029 - PROGRESIVA 308764

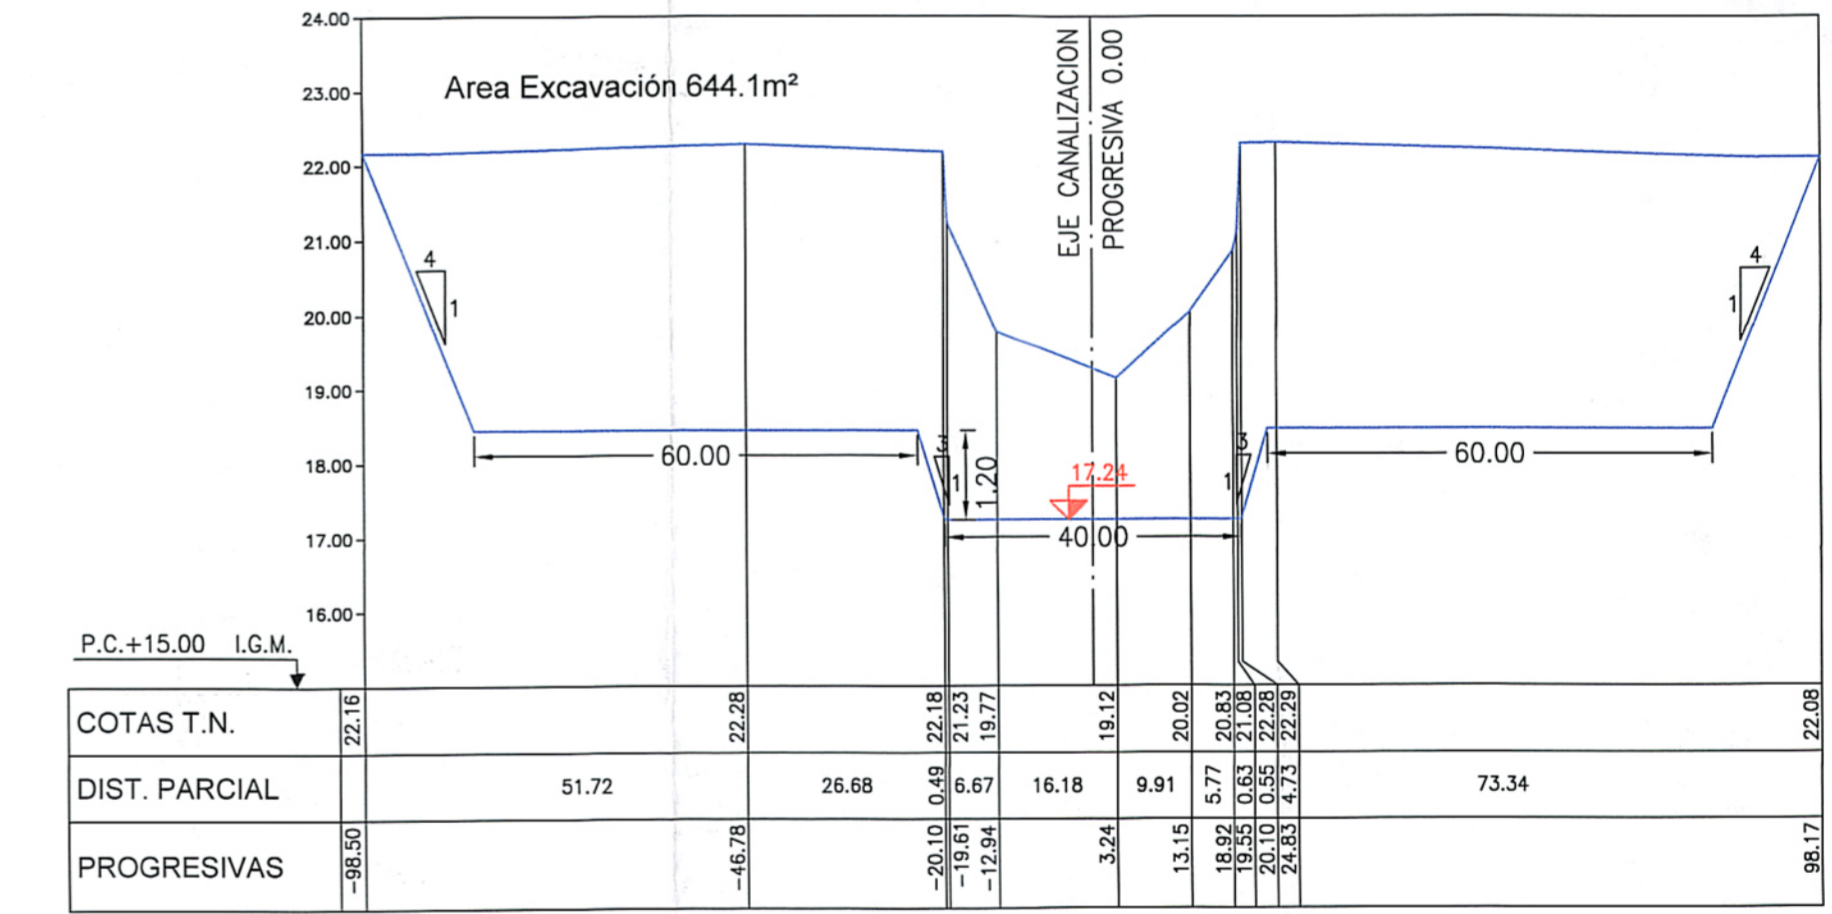

PERFIL SS-030 - PROGRESIVA 309141

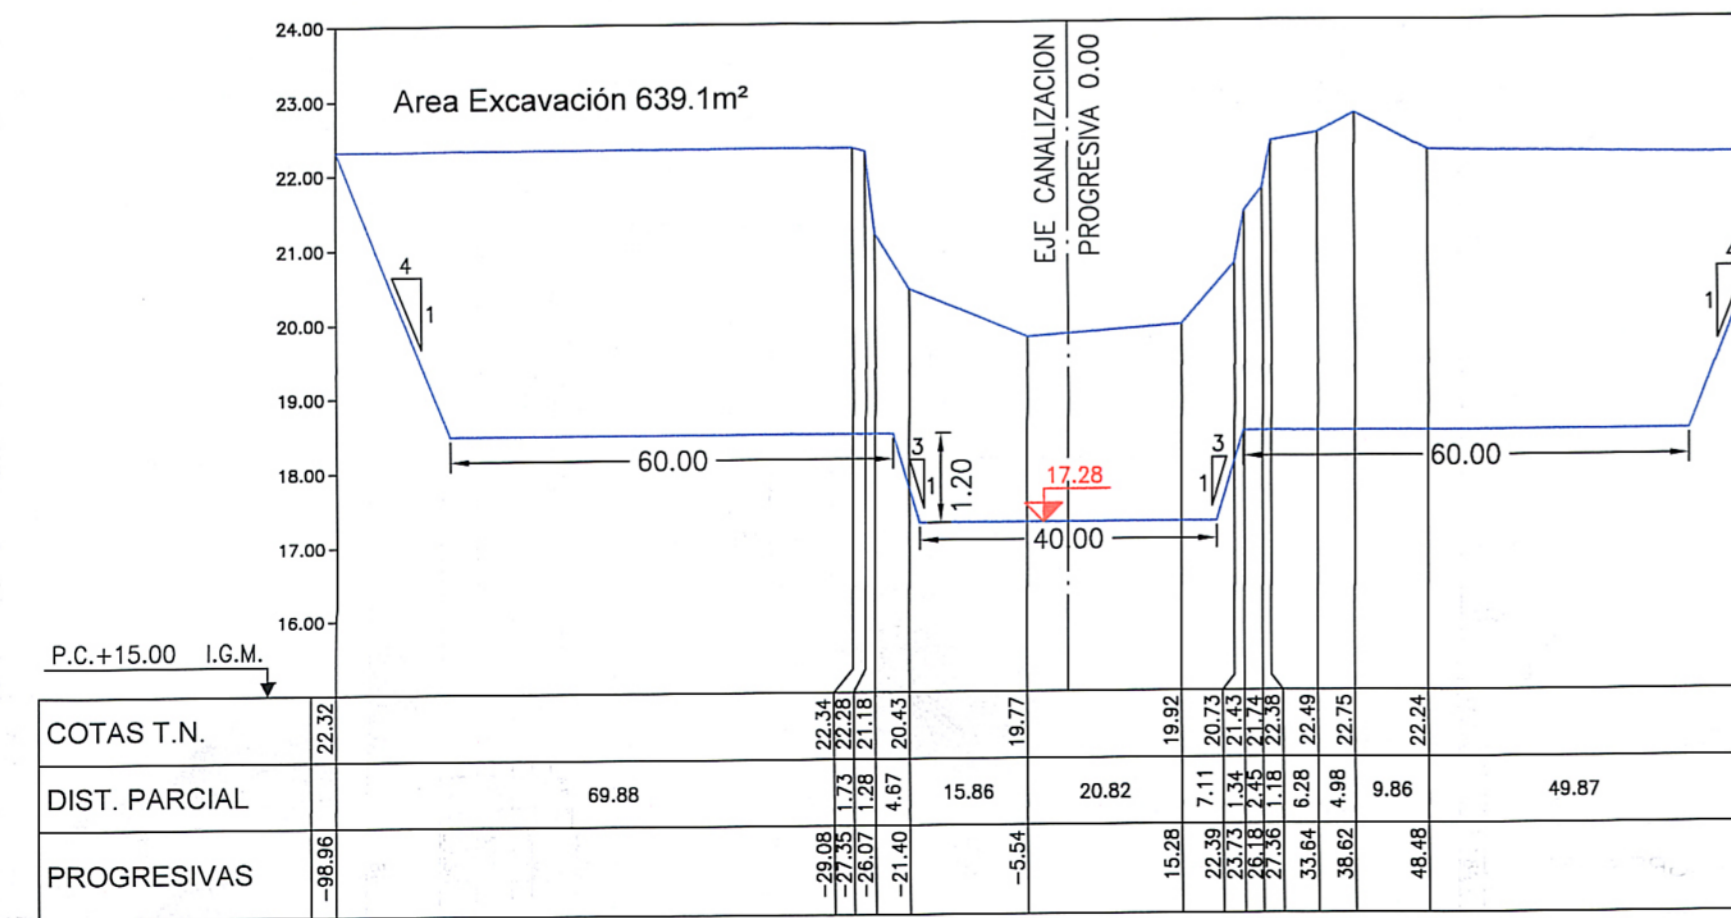

Subsecretaría de Infraestructura Hidráulica  
MINISTERIO DE INFRAESTRUCTURA Y SERVICIOS PÚBLICOS

Director Provincial de Obras Hidráulicas

---

OBRA: **PLAN MAESTRO INTEGRAL DEL RIO SALADO**  
**AMPLIACIÓN DE LA CAPACIDAD DEL RIO SALADO TRAMO 4**

---

**PERFILES TRANSVERSALES**  
**Etapa 1a**  
(Prog. 285148 a Prog. 311762)

Director Provincial:  
Ing. Mario A. Gschwiler

Director Técnico:  
Ing. Marcelo Rastel

Dto. Proy. de Terceros:  
Ing. Hugo A. Barotto

Proyecto:  
Ing. José J. Zamboni  
Ing. Jorge I. Bolognini  
Ing. Marcelo E. Berni

Escala Horiz. 1: 1000  
Escala Vert. 1: 100