


← a Lobos
 Pte. Beguerie-Lobos (Prog. 311762)
 a Beguerie →

Pte. Romero
 (Prog. 285118)

TRAMO 4 Etapa 1a

Esquema de Ubicación de Suelos Excavados

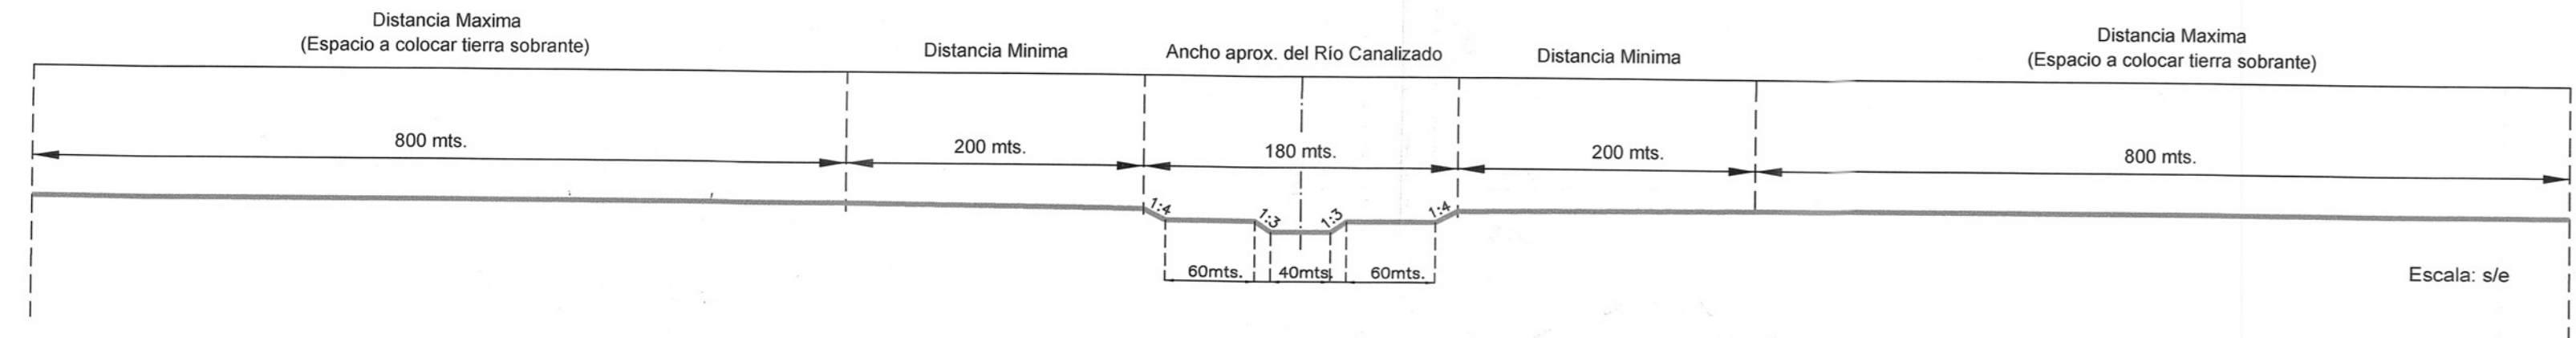

- REFERENCIAS**
- MARCA KILOMETRICA
 - ▨ RECINTOS PARA DISPOSICION DE SOBANTE DE EXCAVACION
 - BANDAS 200 m DEL BORDE SUPERIOR DEL RIO CANALIZADO
 - - - BANDAS 1000 m DEL BORDE SUPERIOR DEL RIO CANALIZADO

ESCALA 1 : 25.000

Subsecretaría de Infraestructura Hídrica
 MINISTERIO DE INFRAESTRUCTURA Y SERVICIOS PÚBLICOS

D.P.O.H
 Dirección Provincial de Obras Hídricas

OBRA: **PLAN MAESTRO INTEGRAL DEL RIO SALADO TRAMO 4**
AMPLIACIÓN DE LA CAPACIDAD DEL RIO SALADO TRAMO 4

RECINTOS DE TIERRA SOBANTE
UBICACION PRELIMINAR
Etapa 1a
 (Prog. 285118, Prog. 311762)

N° Plano **7**

Director Provincial:
 Ing. Mario A. Gschader

Director Técnico:
 Ing. Marcelo E. Benet

Dto. Proy. de Terceros:
 Ing. Hugo A. Fariotto

Proyecto:
 Ing. José J. Zamboni
 Ing. Jorge I. Bolognini
 Ing. Marcelo E. Benet

Escala: 1 : 25.000