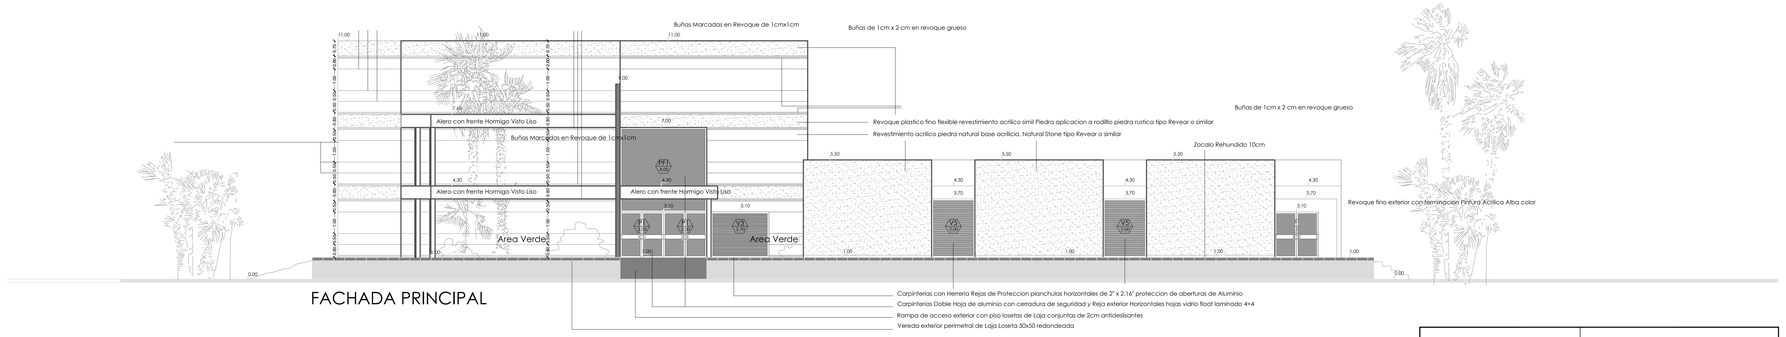

FACHADA PRINCIPAL

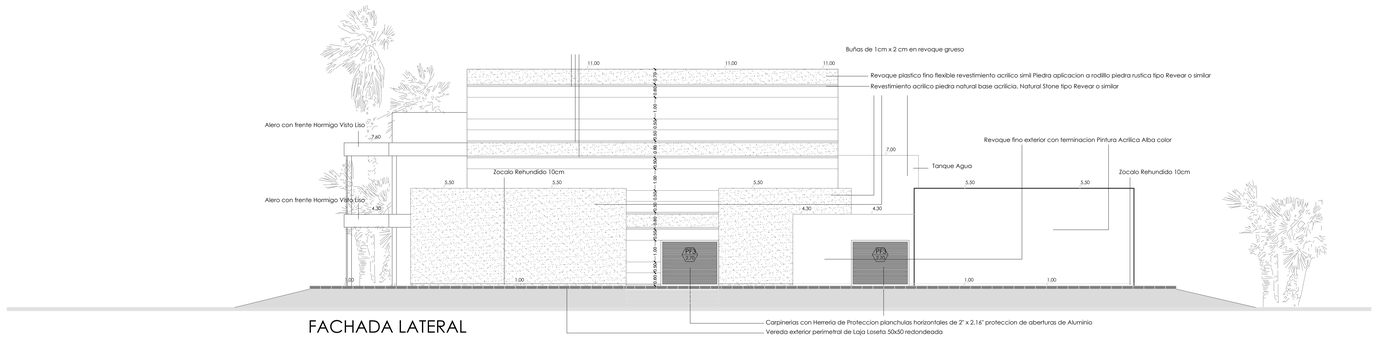

FACHADA LATERAL

Programa Nacional de Escuelas

Programa de Desarrollo de Recursos Físicos Educativos - Programa CAF 7908 -

BANCO DE DESARROLLO DE AMÉRICA LATINA

Ministerio del Interior, Obras Públicas y Vivienda
Presidencia de la Nación

OBRA ESCUELA DE LAS ARTES

CUE xxx

CUI xxx

LOCALIZACION **calle Pavón 1899**
Zárate - Provincia de Buenos Aires

latitud 34° 0.88' 3.22"
longitud 59° 0.45' 3.53"

NOMBRE **Escuela de las Artes**

PLANO N° **9**

PROYECTISTAS Subsecretaria de Proyectos
Secretaria de Habitat, Planificación e Infraestructura

RESPONSABLE Municipalidad de Zárate

ARCHIVO FACHADAS

ESCALA 1:100

FECHA 14/07/2016

FIRMA

FECHA	OBSERVACIONES
FECHA	OBSERVACIONES
FECHA	OBSERVACIONES
FECHA	OBSERVACIONES