


CORTE TRANSVERSAL

OBRA: UNIVERSIDAD NACIONAL DE TRES DE FEBRERO SEDE WENCESLAO TATA 4978		PLANO
LAMA-SOLER Arquitectos Riobamba 1234 6° C - Buenos Aires - Argentina - tel/fax +54-11-4811-1844/8890 e-mail: estudio@lamasoler.com.ar		AR-11
ARQUITECTURA	CORTE TRANSVERSAL T1	ESCALA 1:100 REV. A 11/03/2016

Calle Wenceslao de Tata

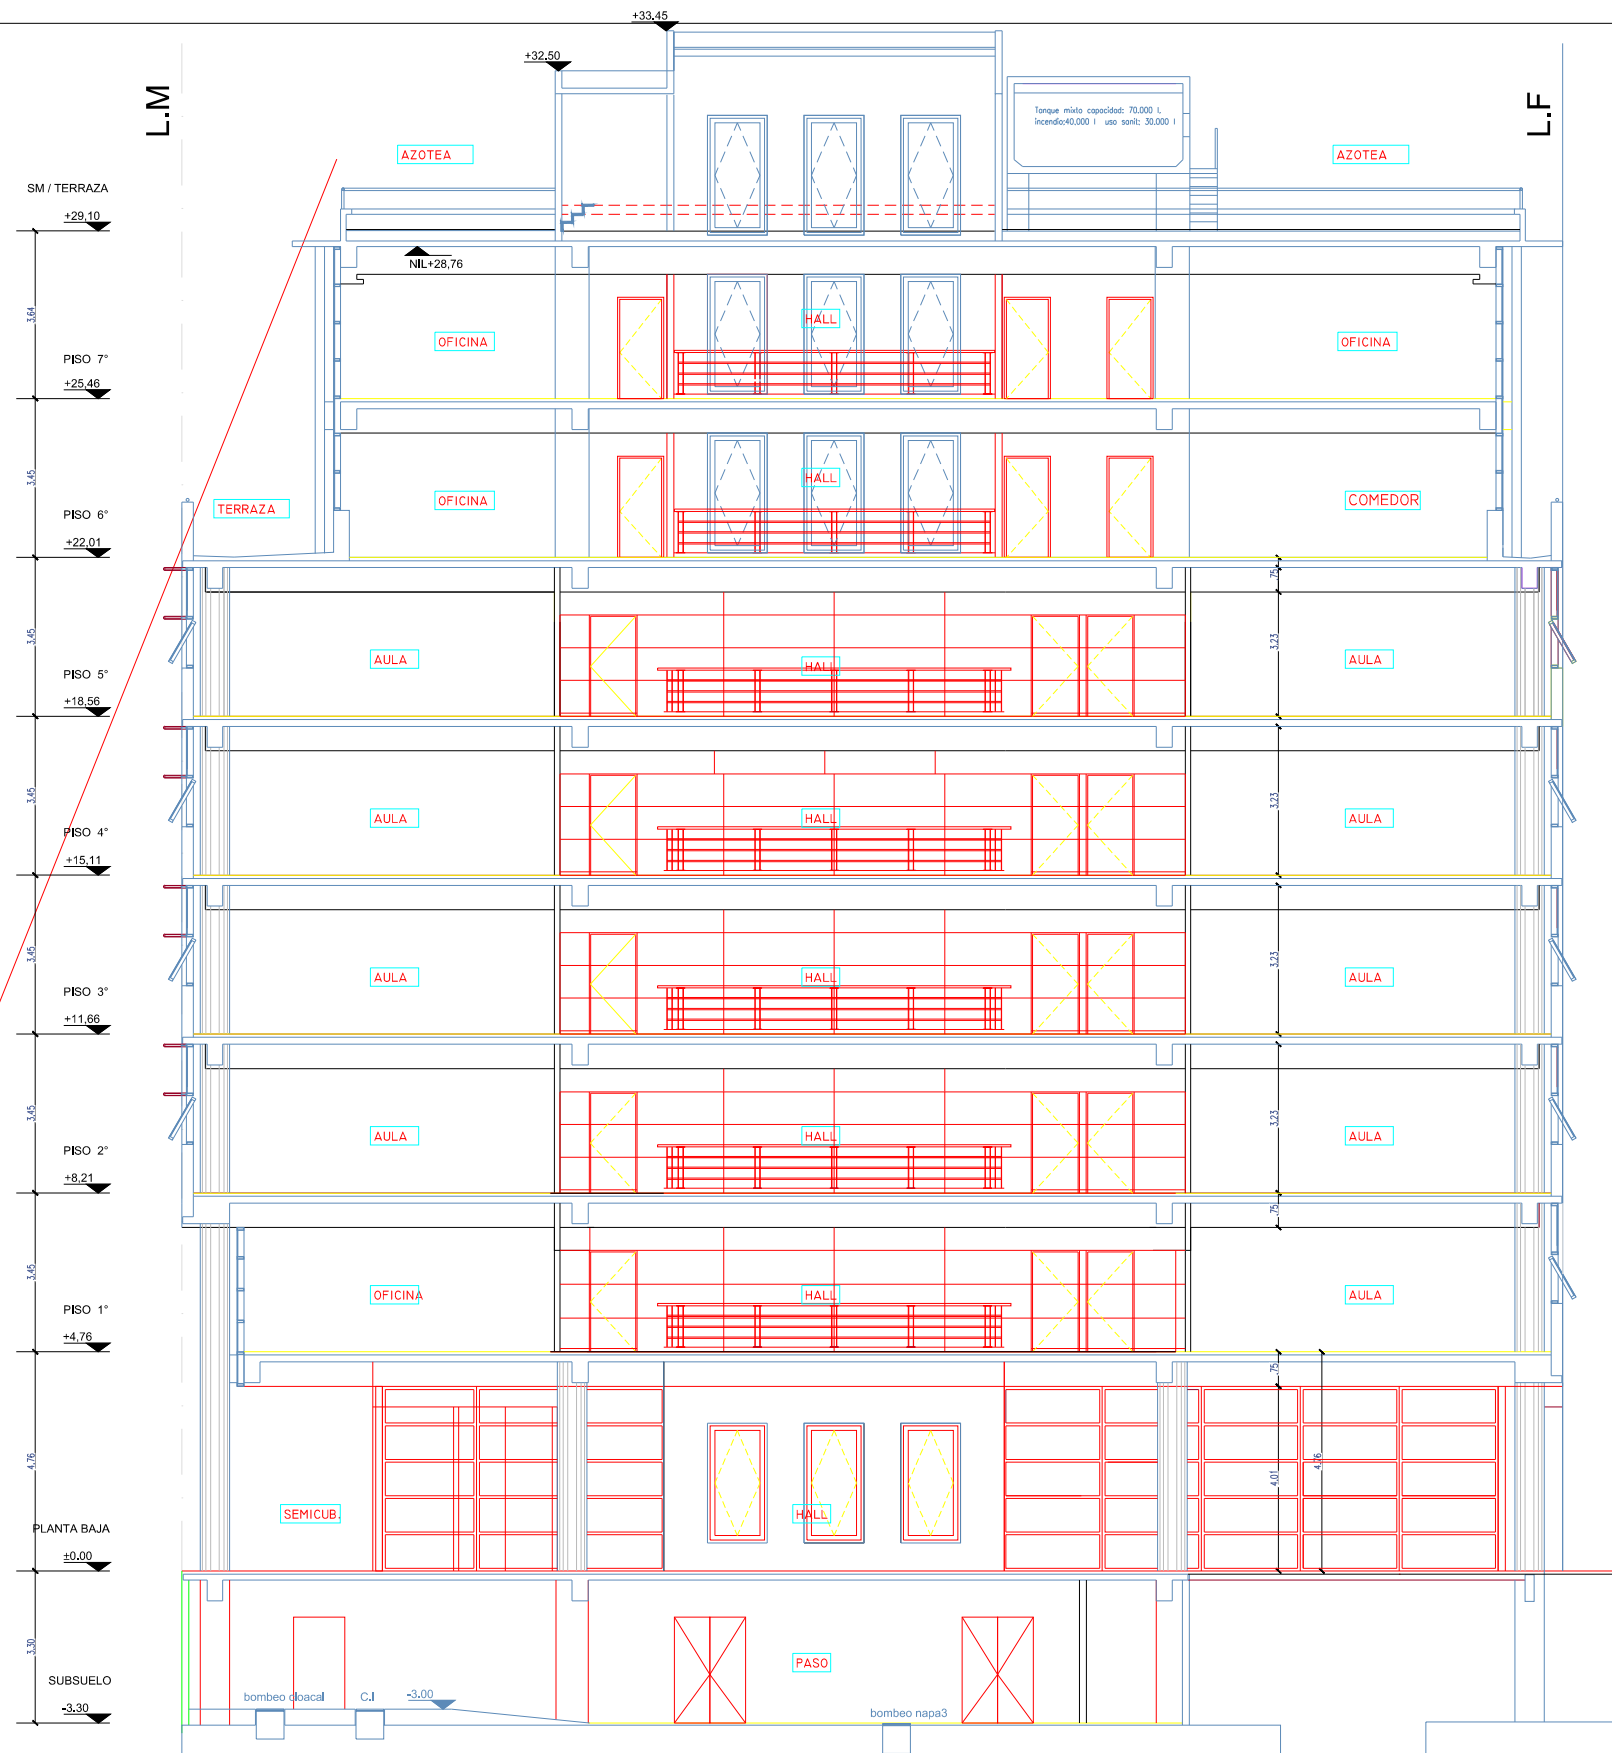

CORTE LONGITUDINAL L1

OBRA: UNIVERSIDAD NACIONAL DE TRES DE FEBRERO SEDE WENCESLAO TATA 4978		PLANO
LAMA-SOLER Arquitectos Riobamba 1234 6° C - Buenos Aires - Argentina - tel/fax +54-11-4811-1844/8890 e-mail: estudio@lamasoler.com.ar		AR-10
ARQUITECTURA	CORTE LONGITUDINAL L1	ESCALA 1:100 REV. A 11/03/2018