


FACHADA FRENTE

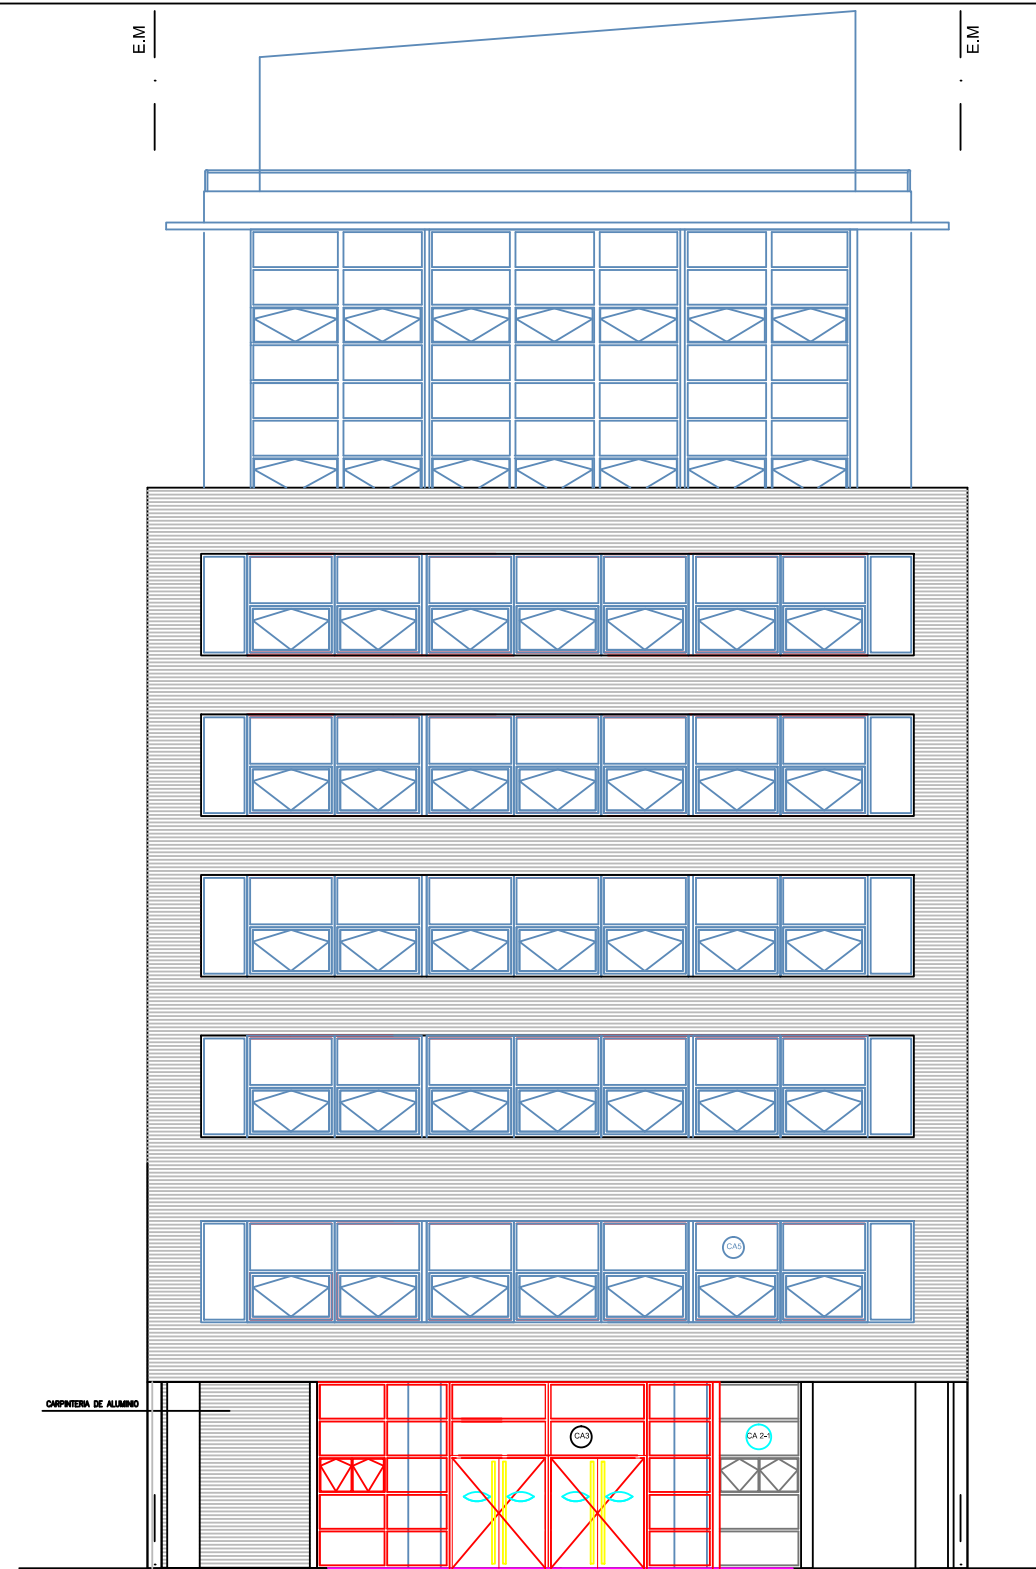

FACHADA CONTRAFRENTE

OBRA: UNIVERSIDAD NACIONAL DE TRES DE FEBRERO SEDE WENCESLAO TATA 4978		PLANO
LAMA-SOLER Arquitectos Riobamba 1234 6° C - Buenos Aires - Argentina - tel/fax +54-1-4811-1844/6890 e-mail: estudio@lamasoler.com.ar		AR-12
ARQUITECTURA	VISTAS FRENTE Y CONTRAFRENTE	ESCALA 1:100 REV. A 11/03/2016