




VISTA FRENTE

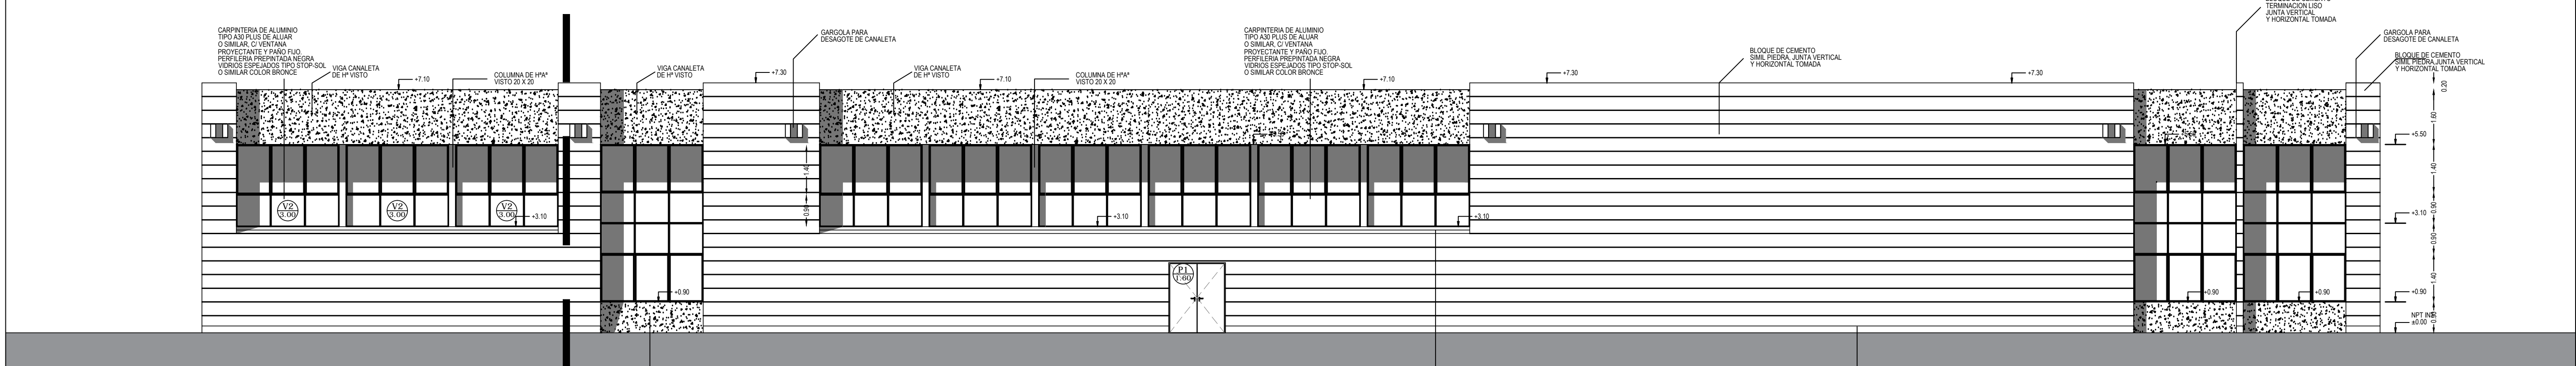

VISTA LATERAL

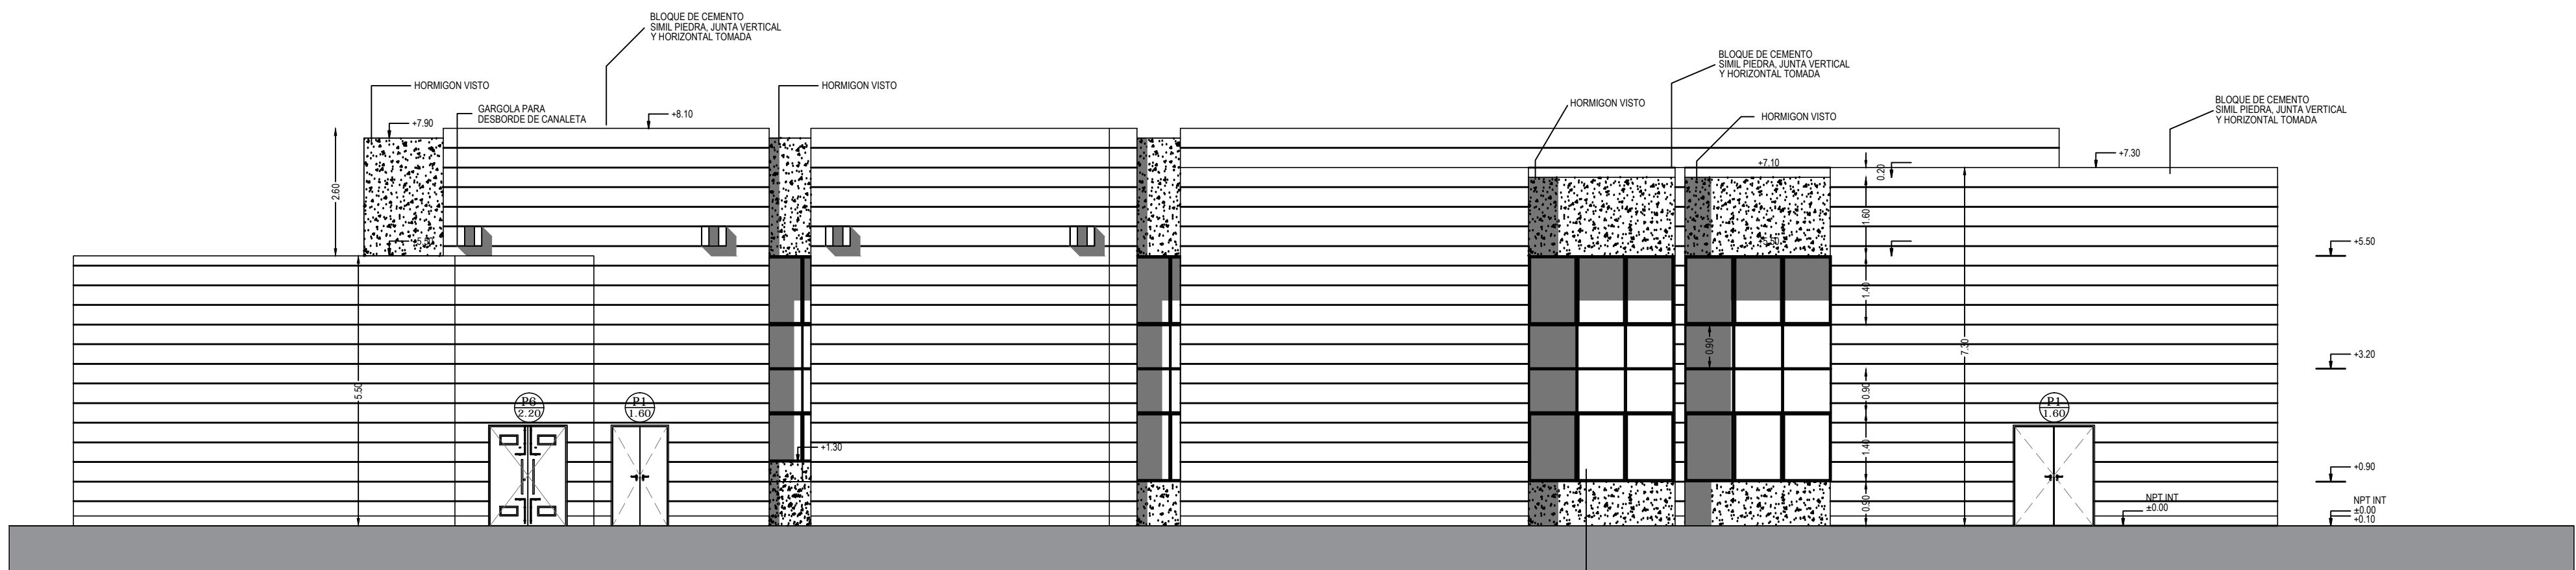

VISTA CONTRA FRENTE

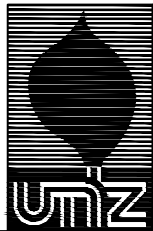

Universidad Nacional de Tarma de Zamora

EJECUCION DE AUDITORIO - BIBLIOTECA CENTRAL

VISTAS

DIRECCION GENERAL DE OBRAS

FECHA:

13/05/16

PLANO:

ESC. 1: 100

A5