


DETALLE BARANDA (Similar Existente)

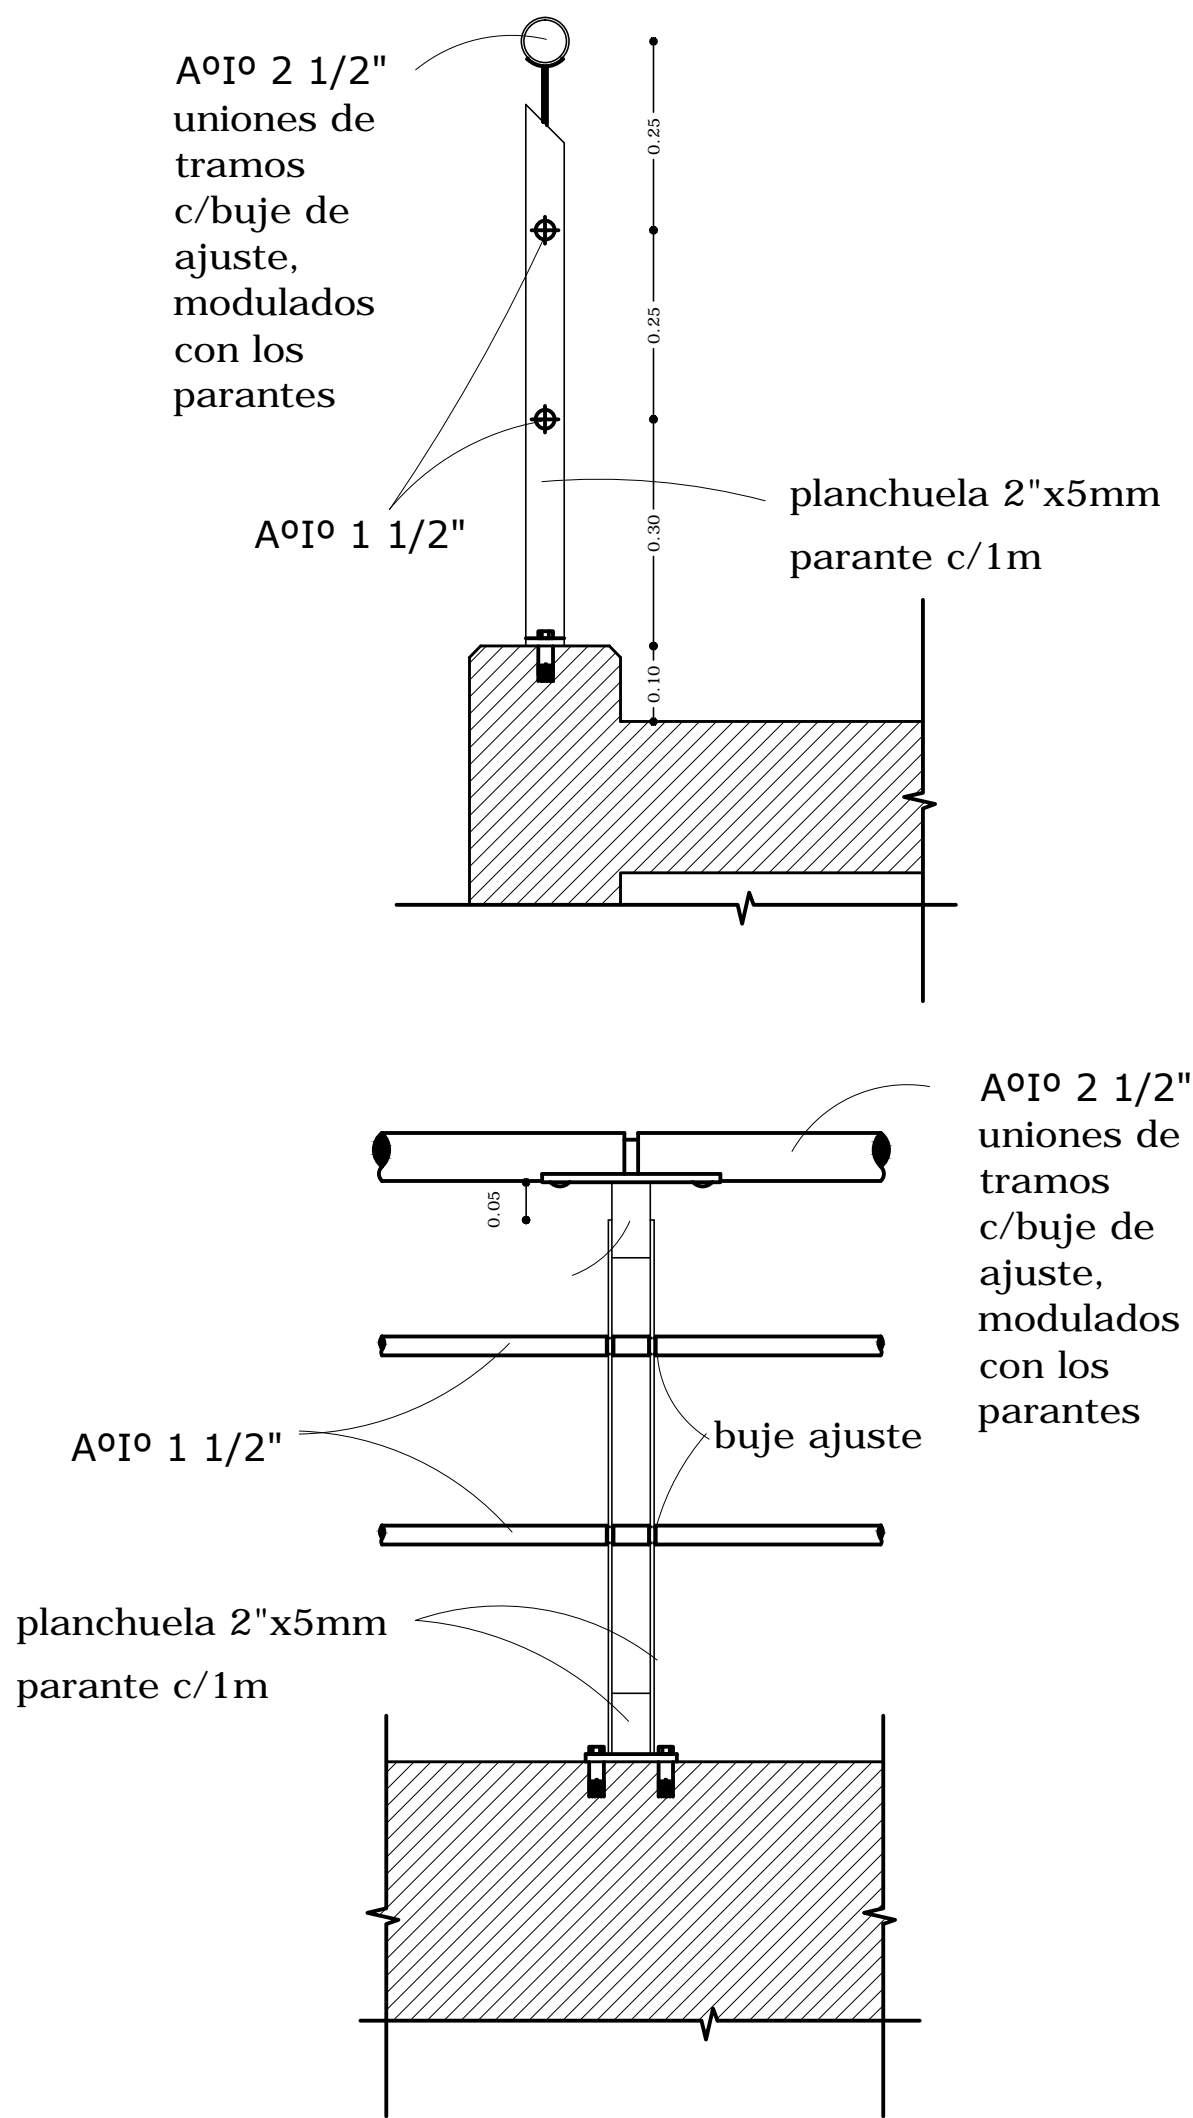

Universidad Nacional de Lomas de Zamora

EJECUCION DE AUDITORIO - BIBLIOTECA CENTRAL

DETALLE BARANDA

DIRECCION GENERAL DE OBRAS

FECHA:
13/05/16

ESC. 1: 10

PLANO:

DHB