




FACHADA NORTE

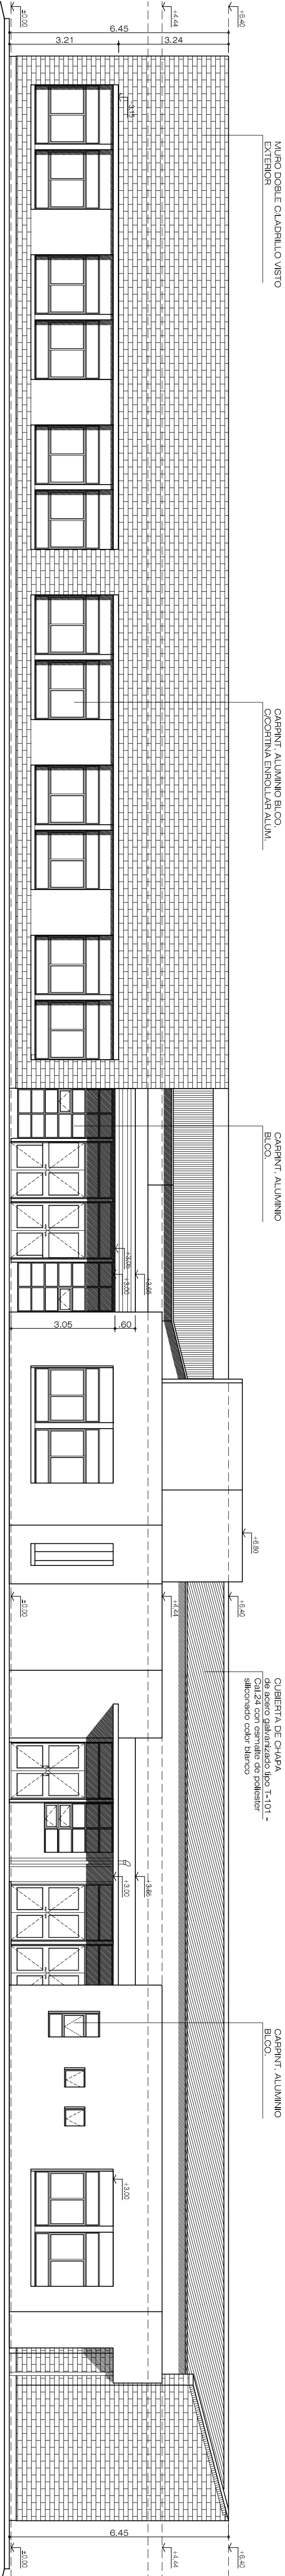

FACHADA SUR

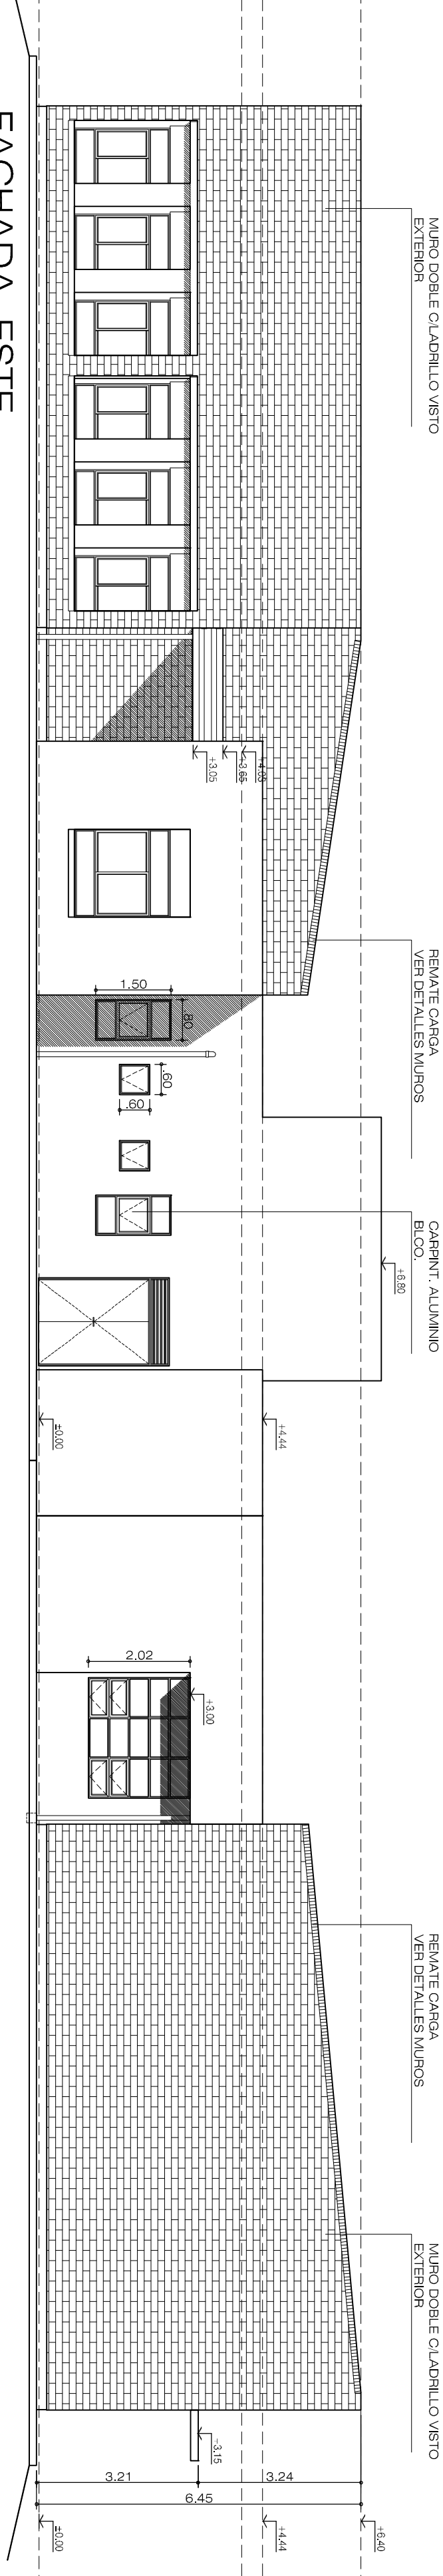

FACHADA ESTE

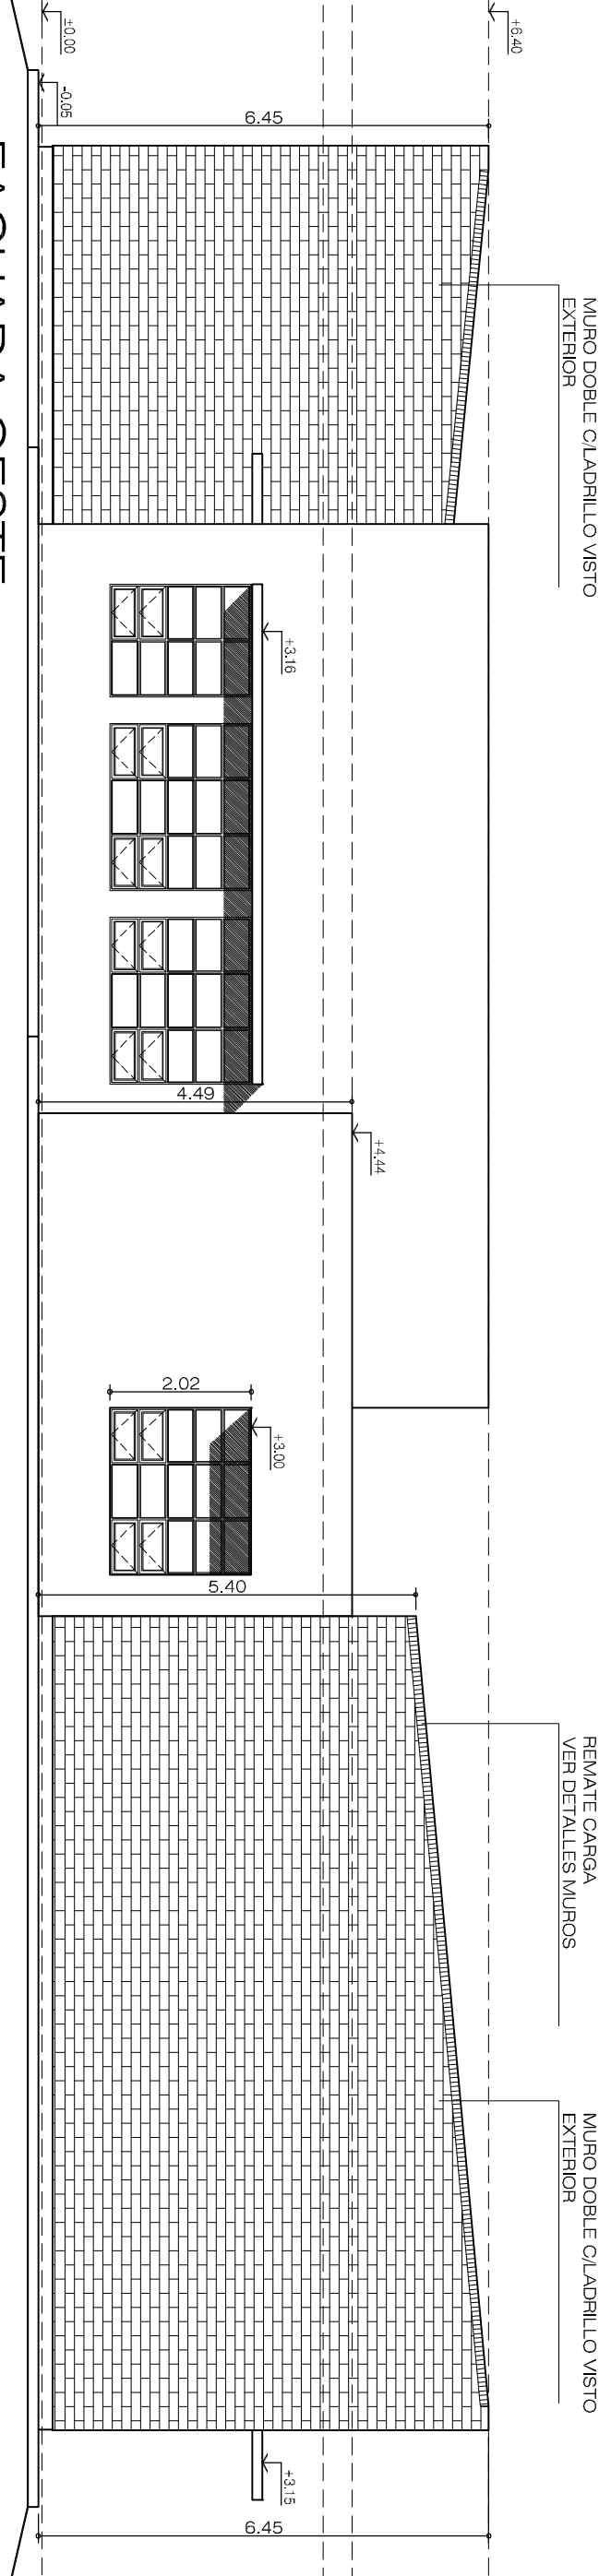

FACHADA OESTE

U.N.S.-DIRECCIÓN GENERAL DE CONSTRUCCIONES

Avda. Alem 1253 - 3º Piso - Cuerpo "A" - Bofia Blanca - 0291-4595121

OBRA: MODULO ALULAS COMUNES - CAMPUS UNIVERSITARIO ALTOS DEL PAJULHE

UBICACIÓN: San Andrés y Payro - BAHIA BLANCA

PLANO DE: FACHADAS

PROYECTO: Arq. Verónica Rivero

REVISOR

ESCALA 1:100

FECHA: Agosto 2016

Nº 9A6

REVISOR

1