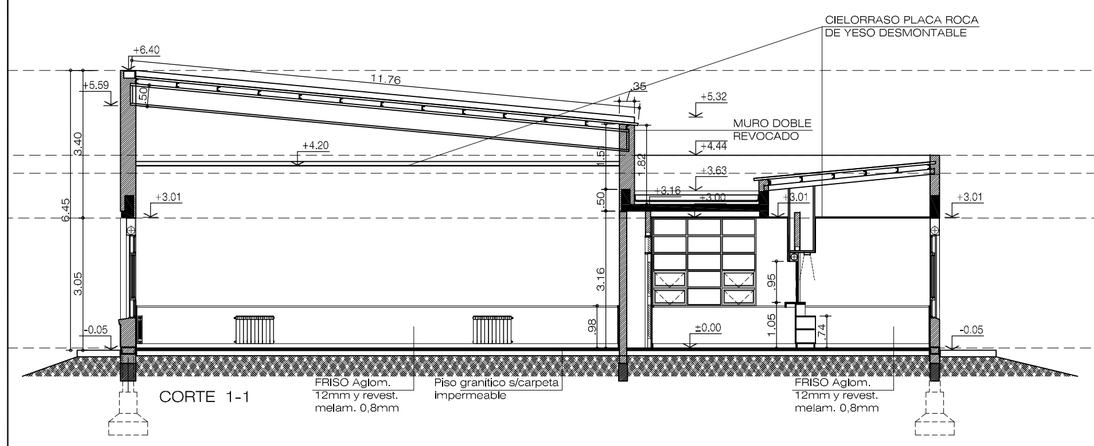

CORTE 1-1

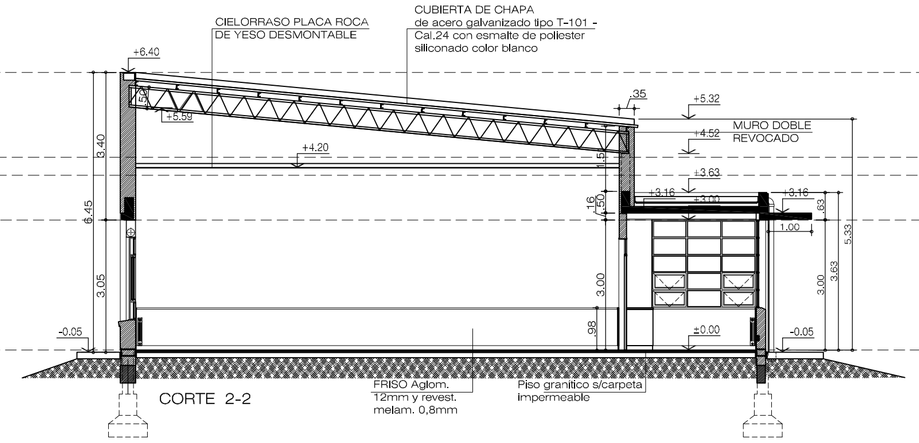

CORTE 2-2

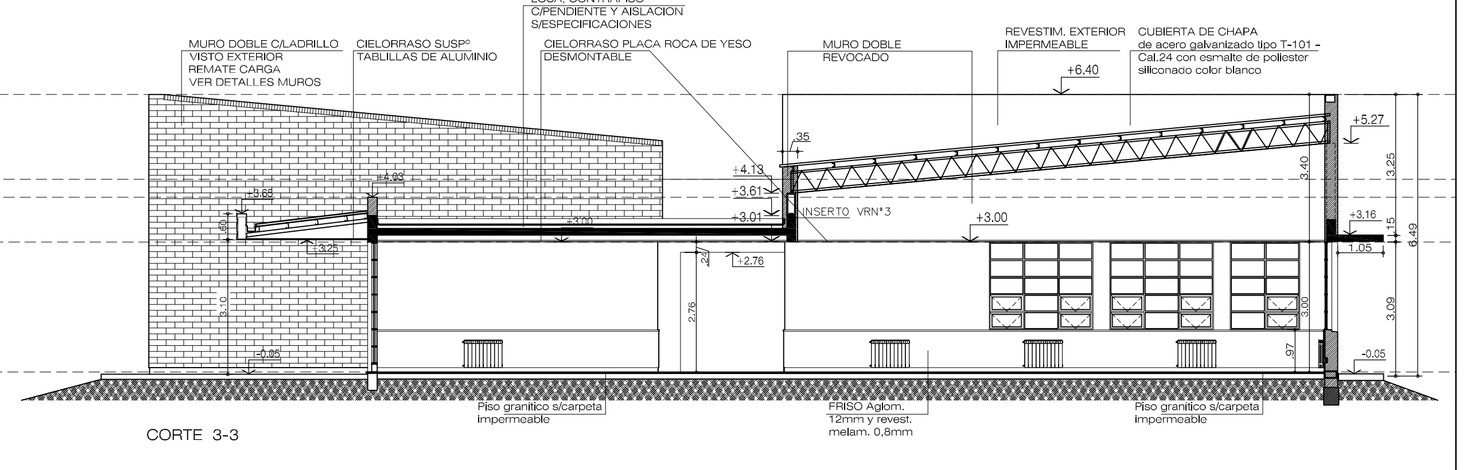

CORTE 3-3

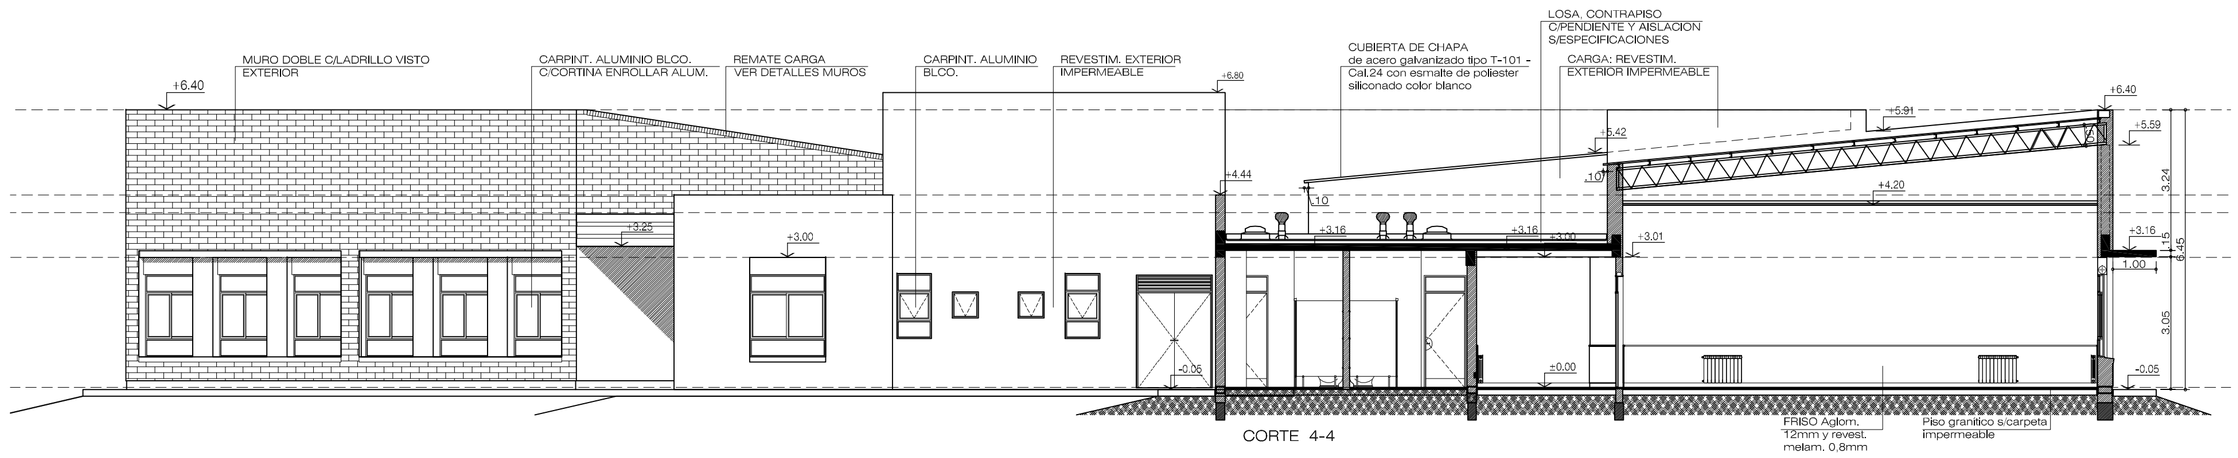

CORTE 4-4

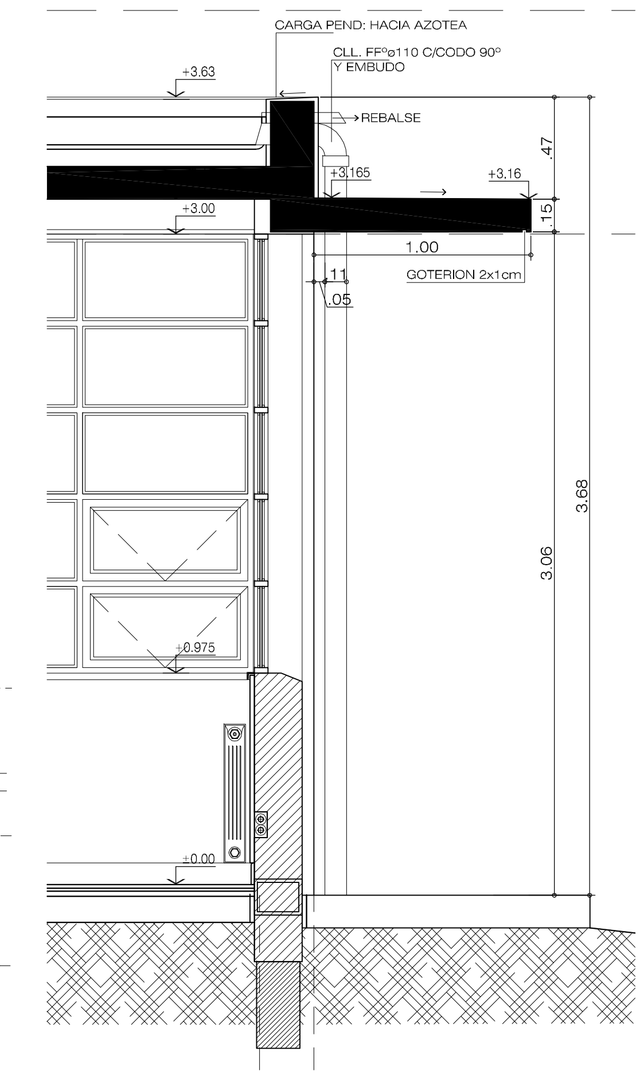

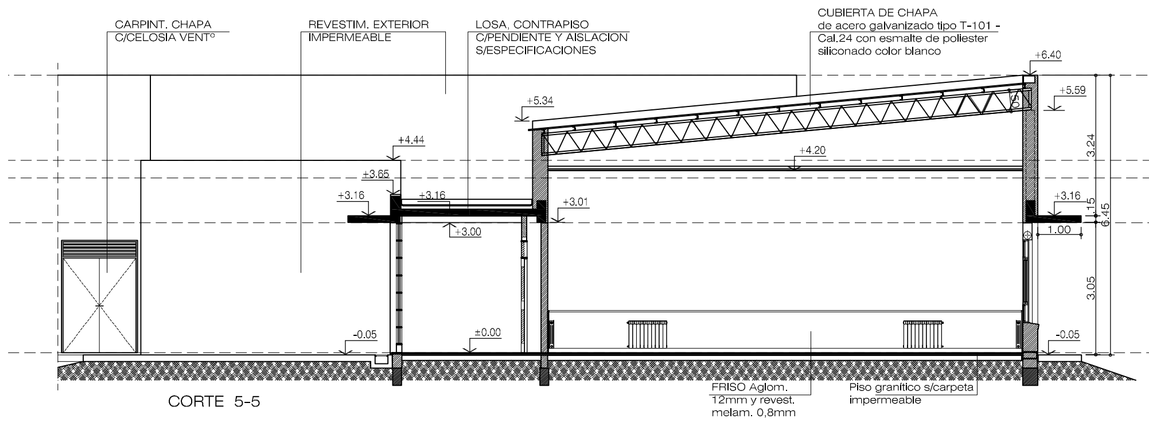

CORTE 5-5

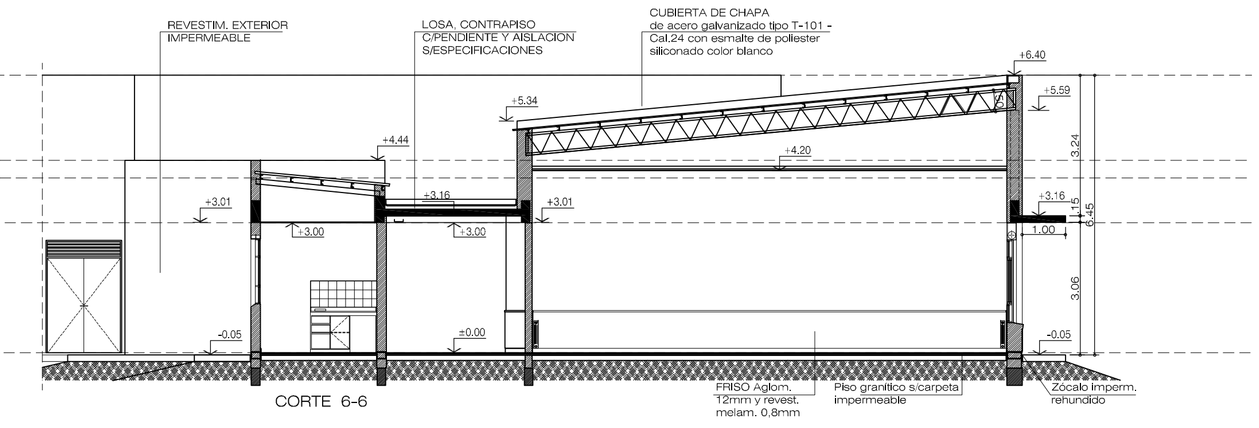

CORTE 6-6

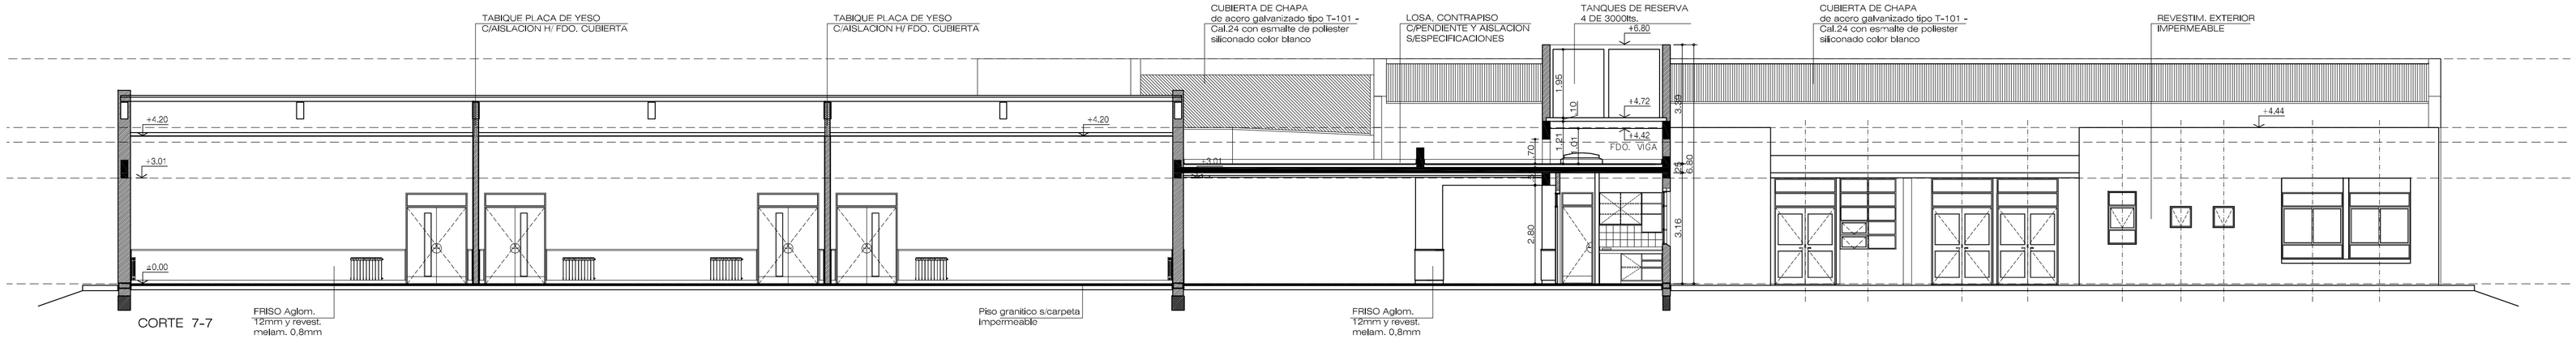

CORTE 7-7

U.N.S.-DIRECCIÓN GENERAL DE CONSTRUCCIONES

Avda. Alem 1253 - 3º Piso - Cuerpo "A" - Bahía Blanca - 0291-4595121

OBRA: MODULO AULAS COMUNES - CAMPUS UNIVERSITARIO ALTOS DEL PALIHUE

UBICACIÓN: San Andrés y Payró - BAHIA BLANCA

PLANO DE: CORTES

Nº A5

PROYECTO: Arq. Verónica Rivero

ARCHIVO

REVISO

ESCALA 1:100

FECHA Agosto 2016

REVISION 1