


CUBIERTA Y CIERRE OCTÓGONO:  
 TRAMO CENTRAL:  
 POLICARBONATO ALVEOLAR 8 mm  
 ESTRUCTURA METALICA

TRAMOS LATERALES:  
 PANEL DOBLE CHAPA H<sup>o</sup> 6<sup>o</sup> COLOR  
 INTERIOR CON AISLACION TERMICA  
 CORREAS TUBO ESTRUCTURAL  
 ESTRUCTURA METALICA

CUBIERTA AMPLIACION:  
 PANEL DOBLE CHAPA H<sup>o</sup> 6<sup>o</sup> COLOR  
 INTERIOR CON AISLACION TERMICA  
 CORREAS TUBO ESTRUCTURAL  
 CABRIADA METALICA  
 SOBRE VIGA IPN 300 (INDICATIVO)

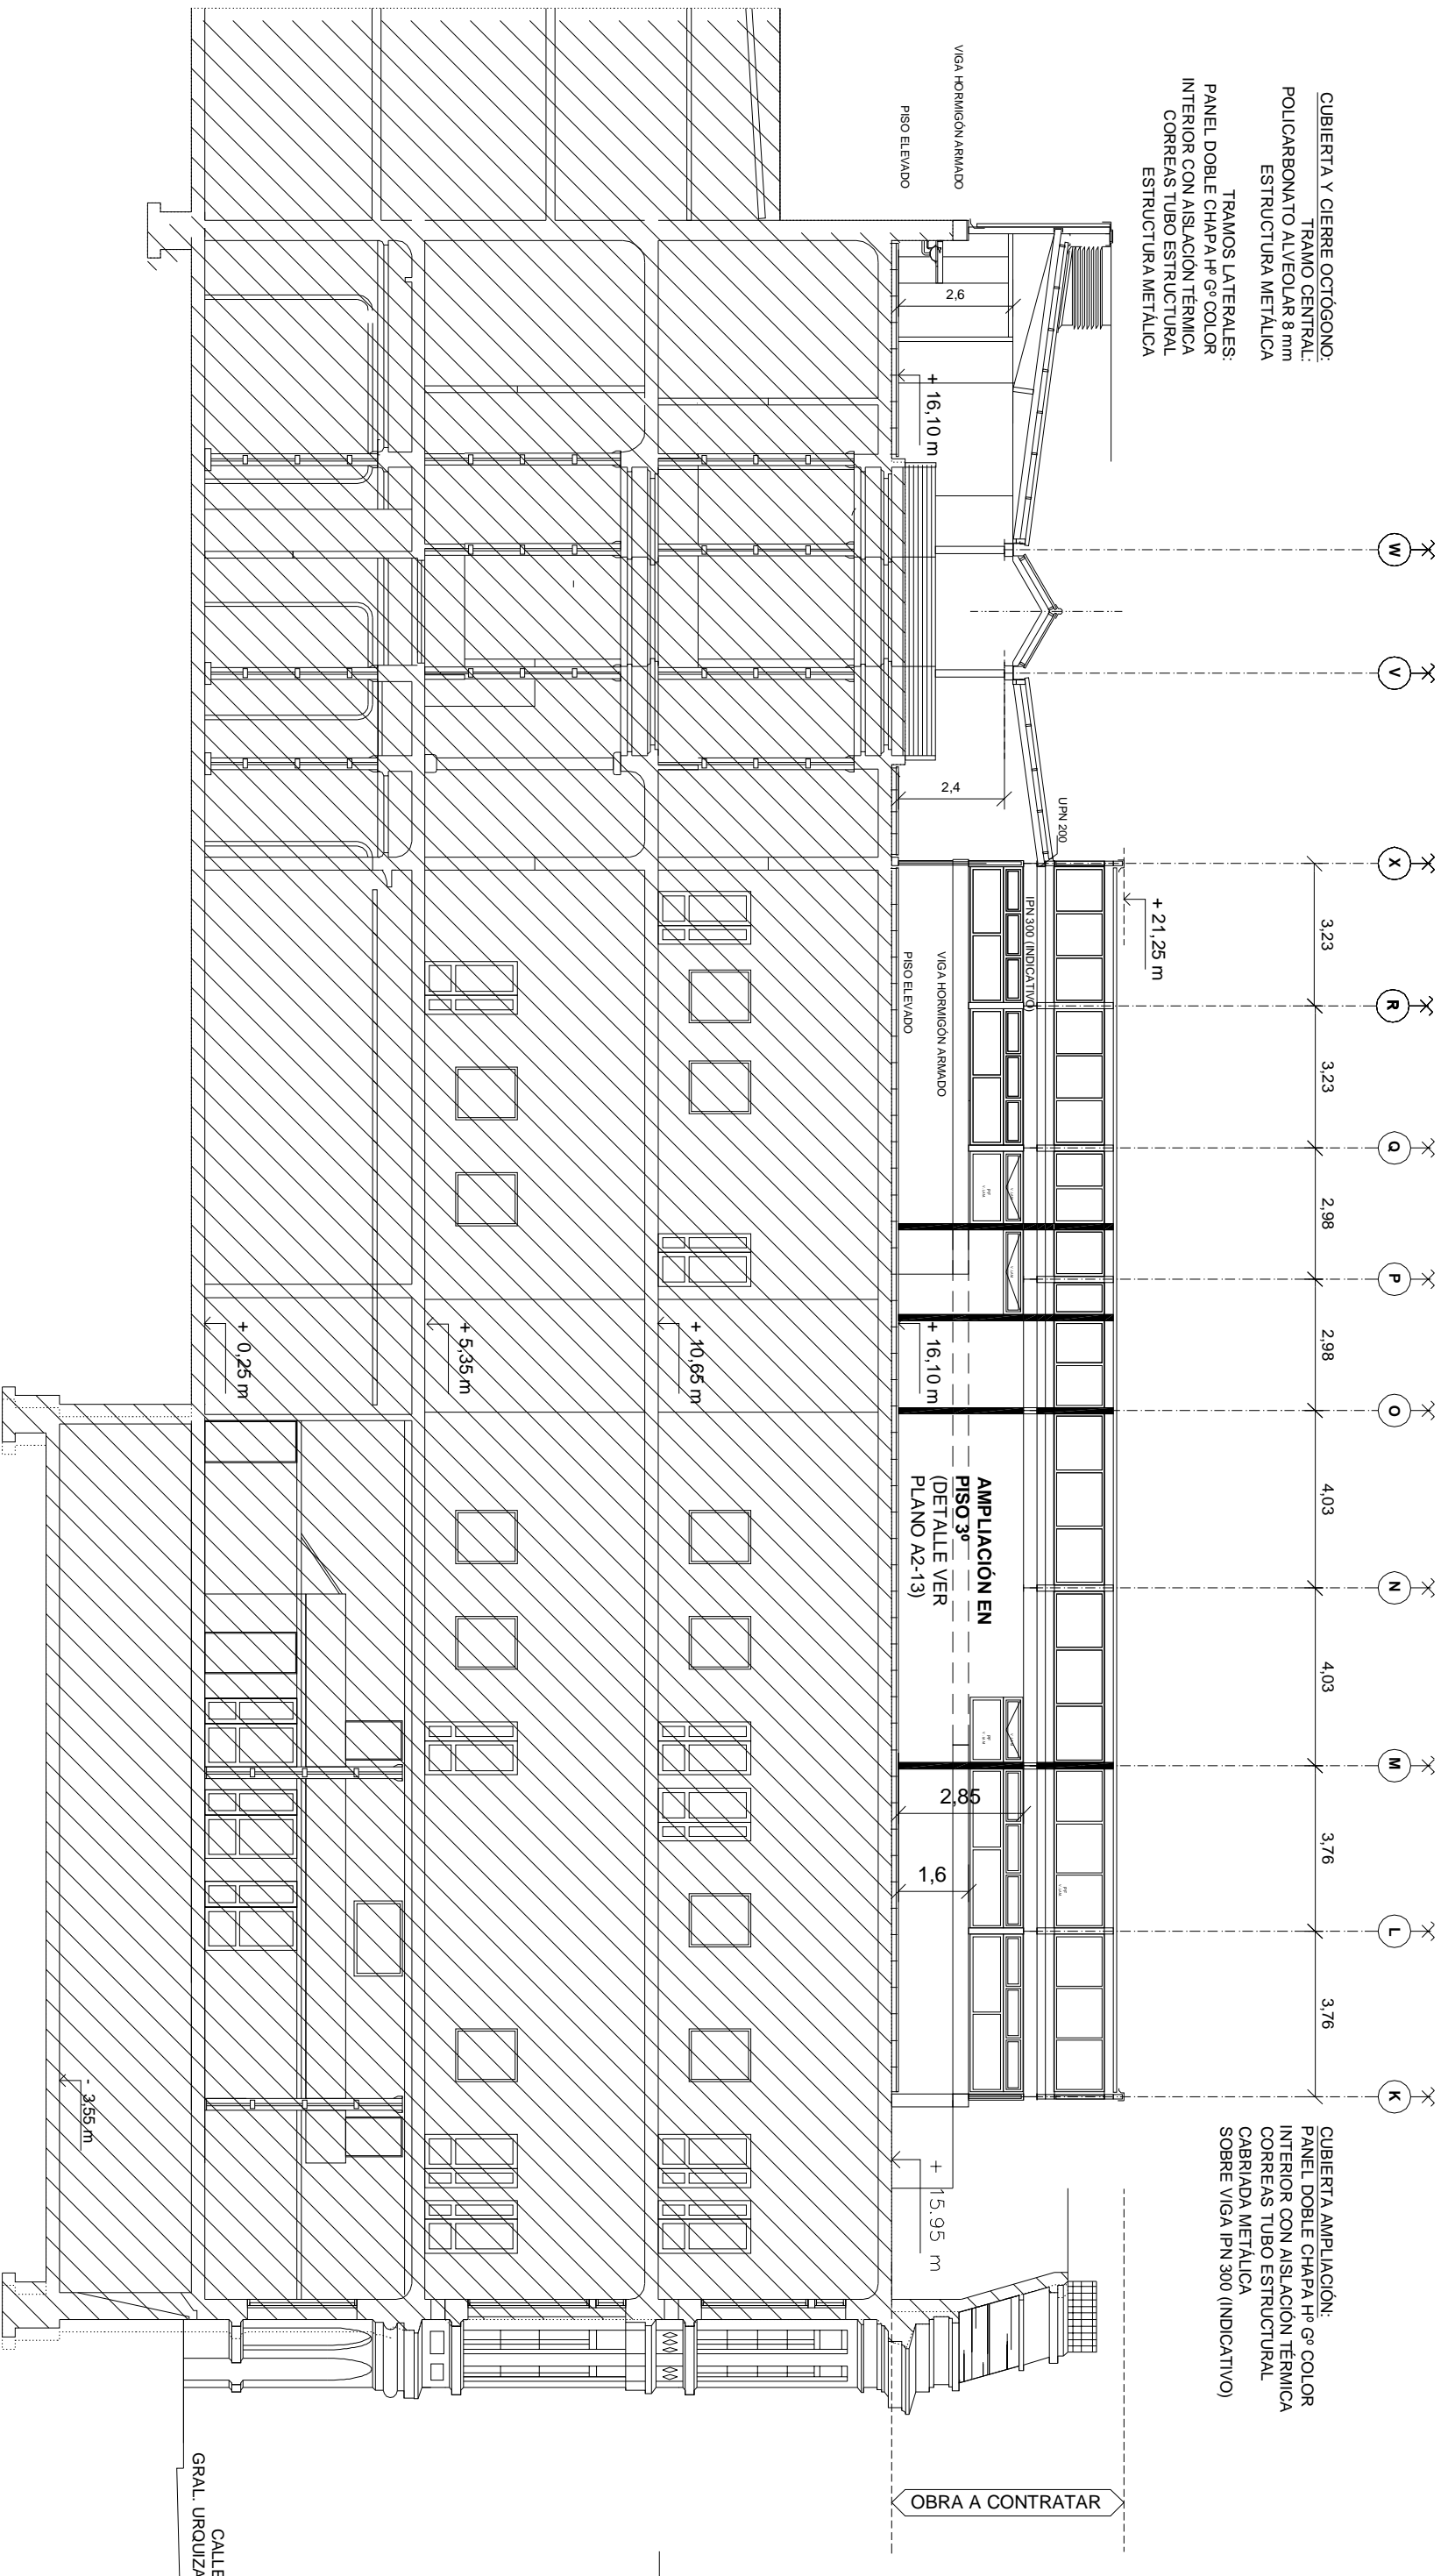

**CORTE D-D**  
**ESCALA 1:75**

NOTA: TODAS LAS MEDIDAS SERAN VERIFICADAS EN OBRA

<b>Universidad de Buenos Aires</b> SUBSECRETARIA DE INFRAESTRUCTURA		PLANO N° <b>A-04</b>
FACULTAD DE PSICOLOGIA Sede INDEPENDENCIA - ETAPA 2 GENERAL URQUIZA 752 C.A.B.A. - CORTE DD FECHA: 2015		

CALLE  
 GRAL. URQUIZA