


CUBIERTA Y CIERRE OCTÓGONO:
 TRAMO CENTRAL:
 POLICARBONATO ALVEOLAR 8 mm
 ESTRUCTURA METALICA

TRAMOS LATERALES:
 PANEL DOBLE CHAPA H^o 6^o COLOR
 INTERIOR CON AISLACION TERMICA
 CORREAS TUBO ESTRUCTURAL
 ESTRUCTURA METALICA

CUBIERTA AMPLIACION:
 PANEL DOBLE CHAPA H^o 6^o COLOR
 INTERIOR CON AISLACION TERMICA
 CORREAS TUBO ESTRUCTURAL
 CABRIADA METALICA
 SOBRE VIGA IPN 300 (INDICATIVO)

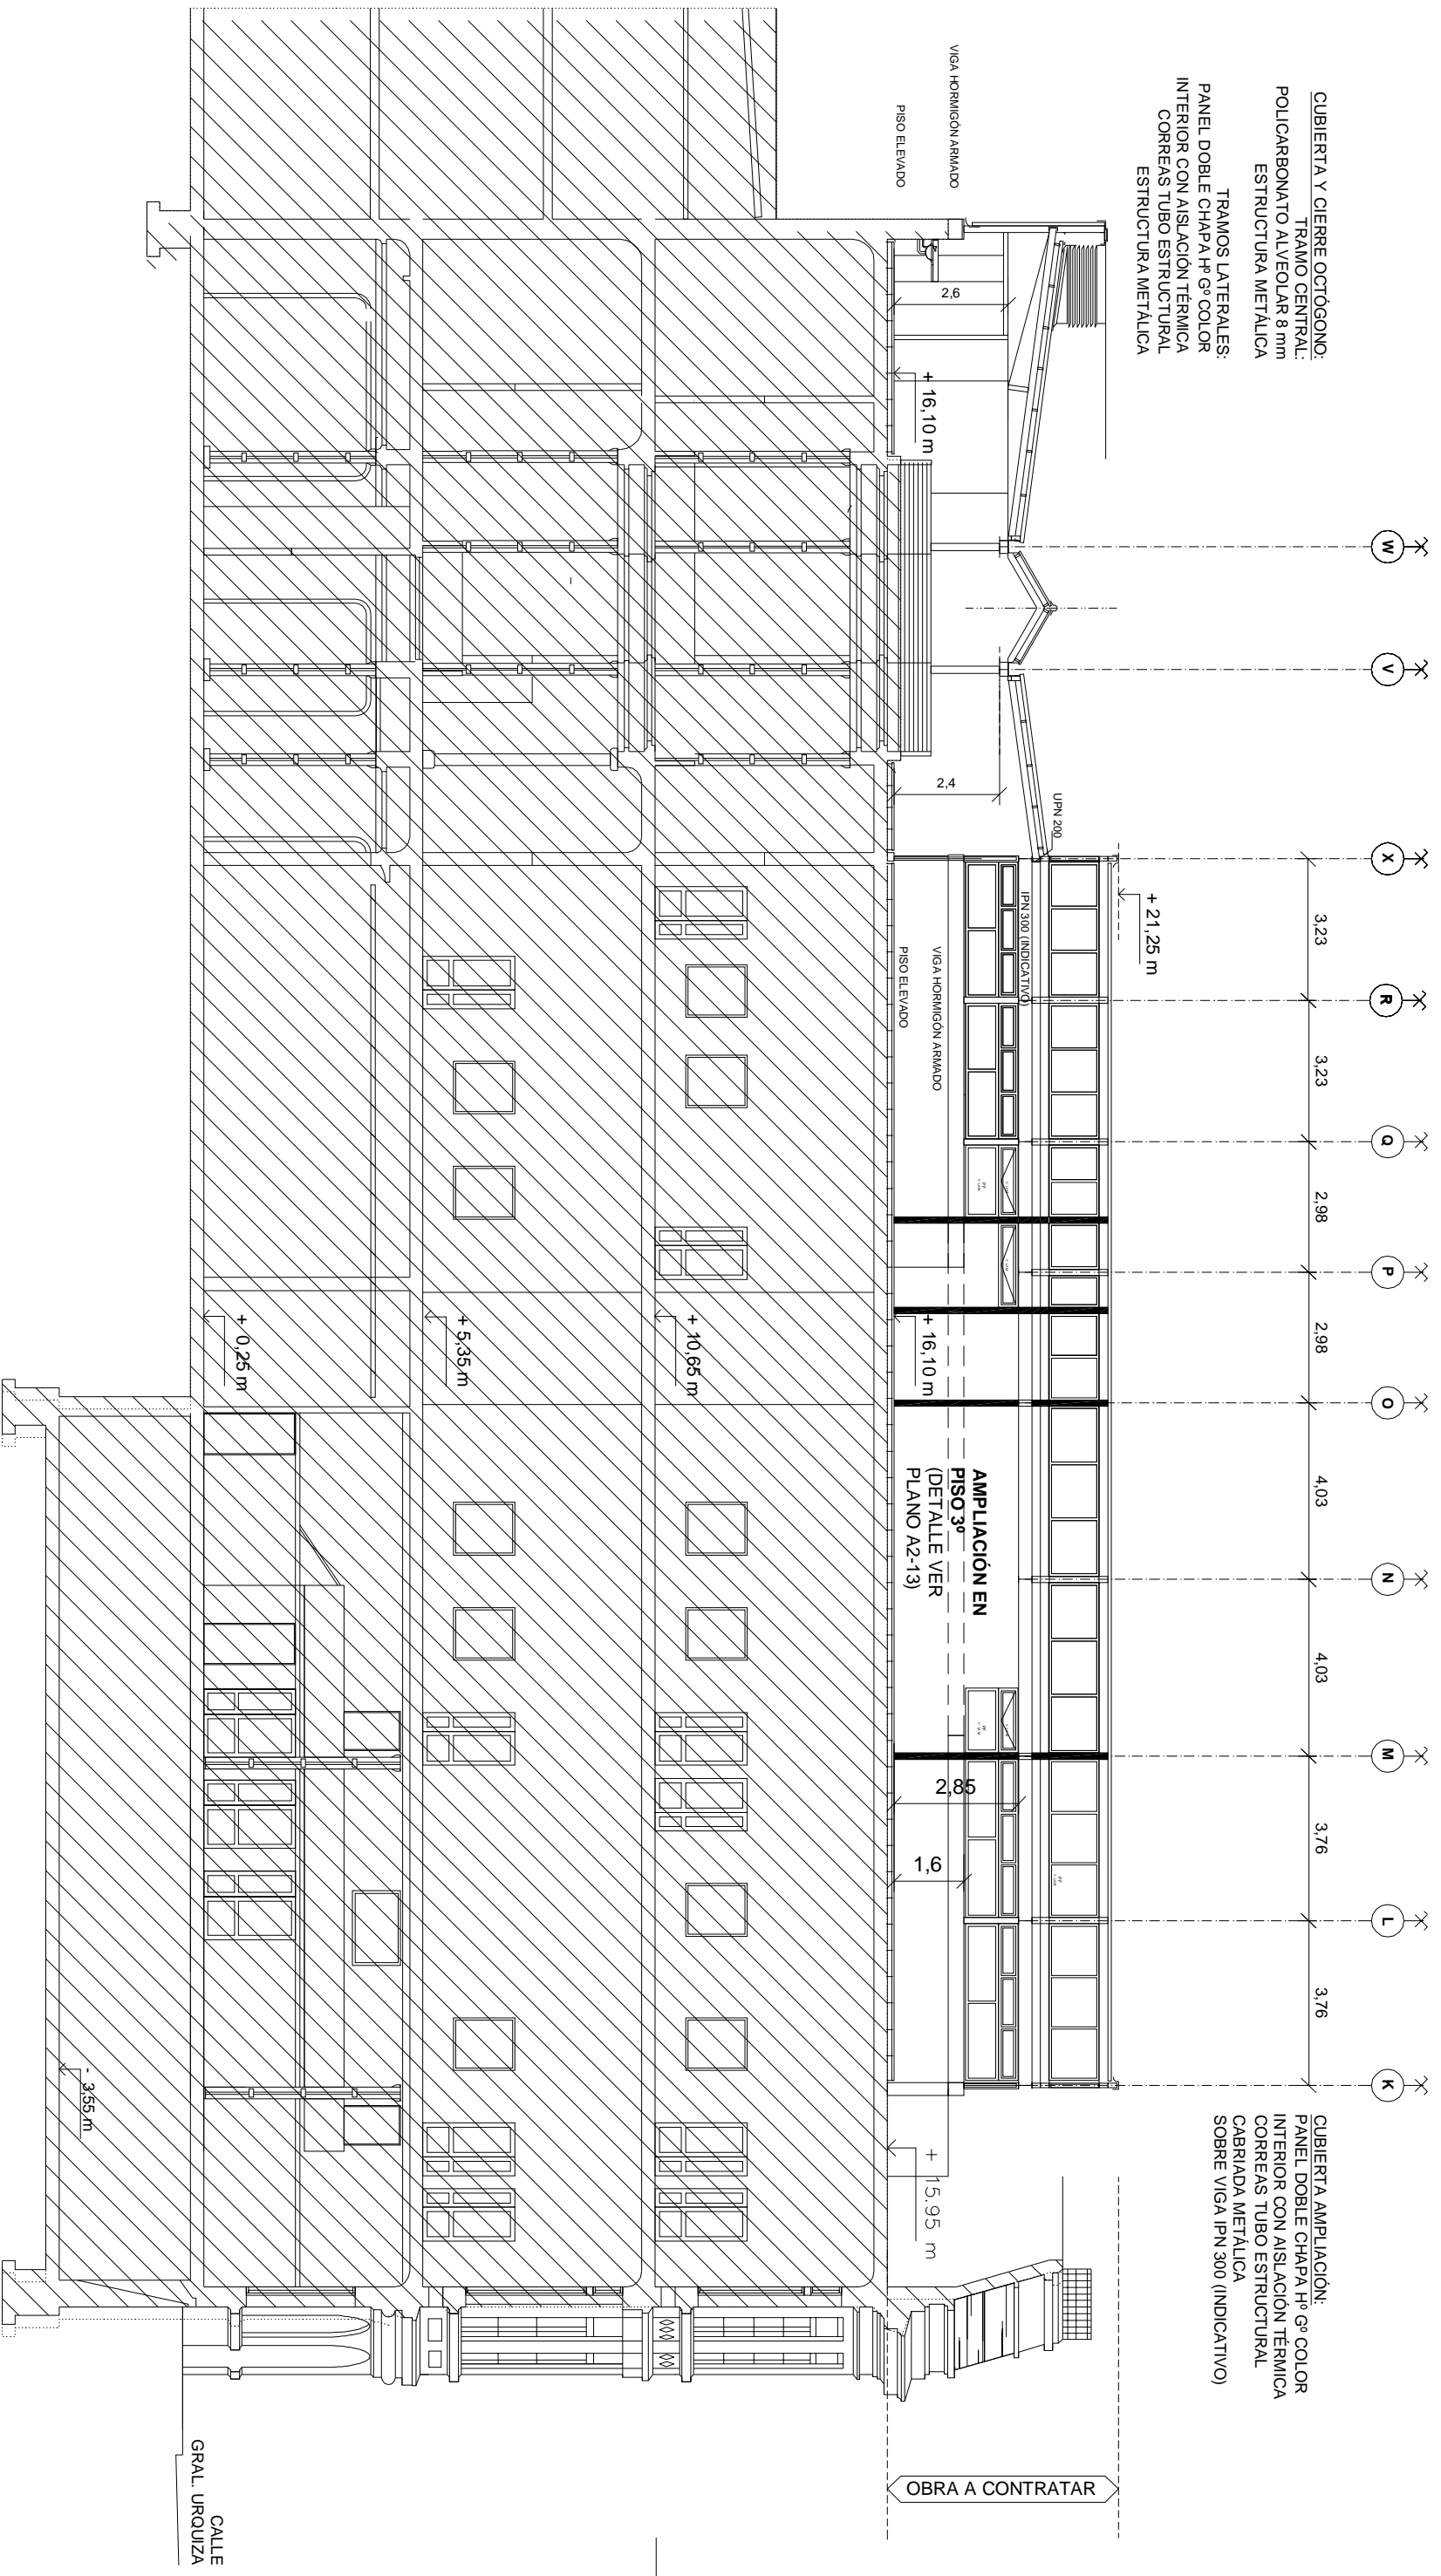

OBRA A CONTRATAR

CORTE D-D
ESCALA 1:75

NOTA: TODAS LAS MEDIDAS SERAN VERIFICADAS EN OBRA