


COMPLEMENTAMIENTO EDIFICIO POR CALLE GRAL. URQUIZA 752 (OTRA CONTRATACION)

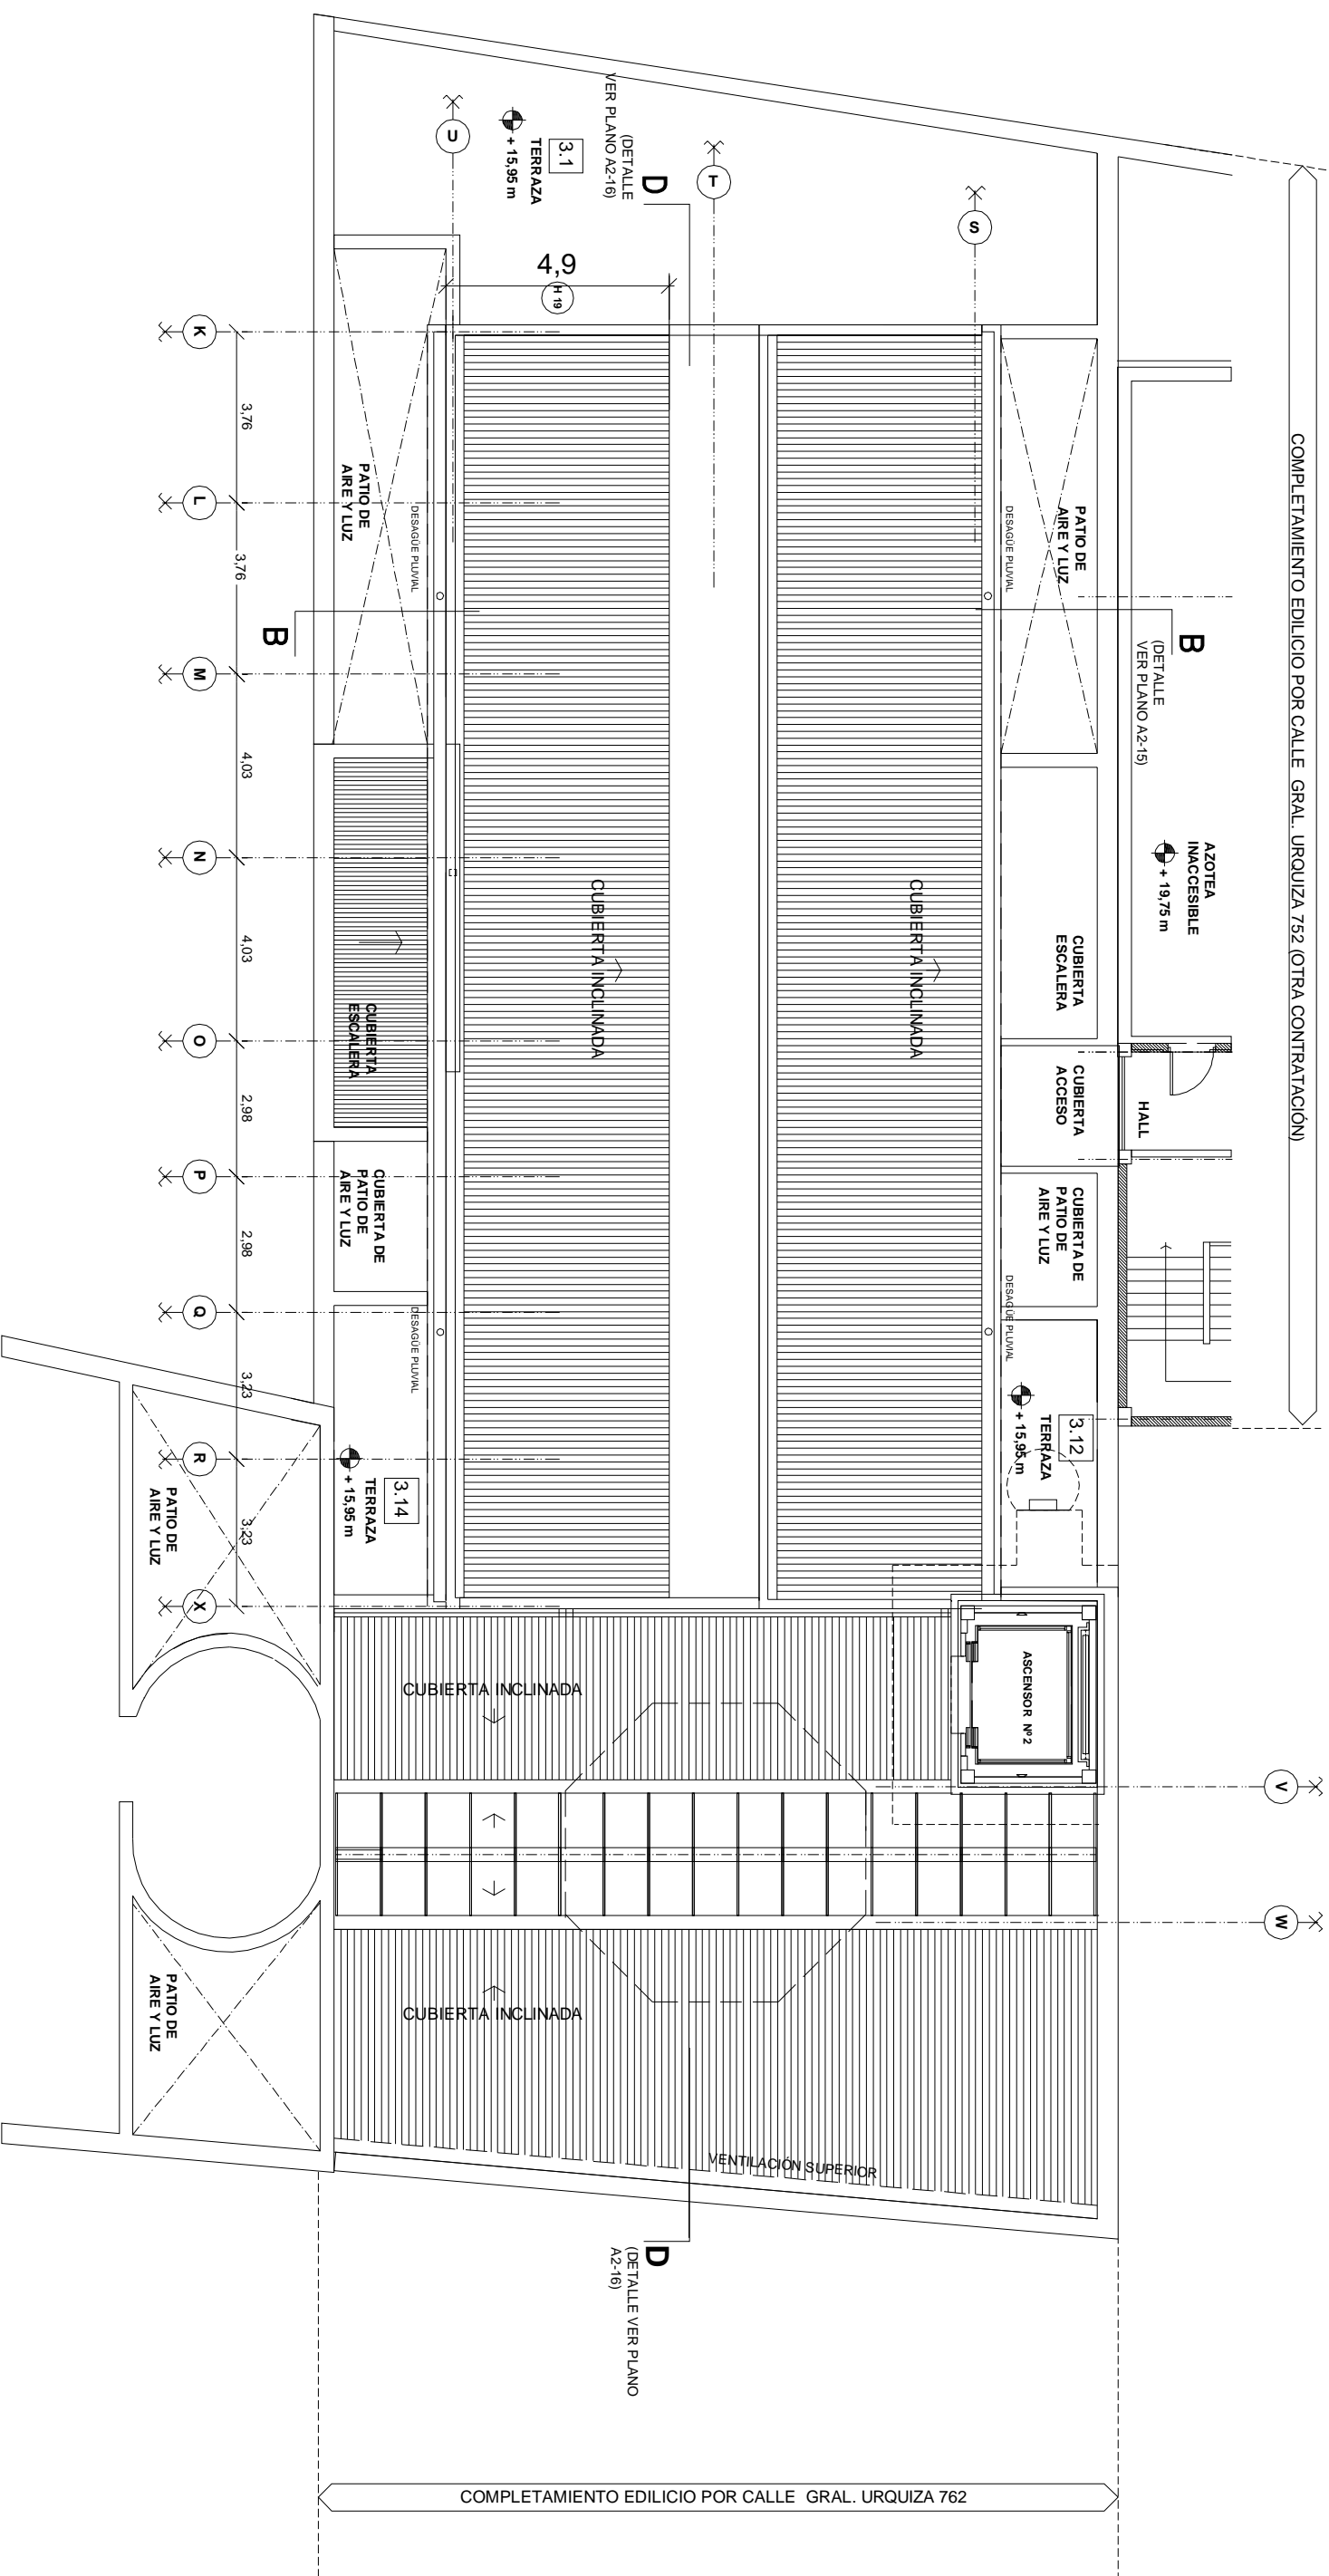

CUBIERTA AMPLIACION:
PANEL DOBLE CHAPA Hº Gº COLOR
INTERIOR CON AISLACION TERMICA
CORREAS TUBO ESTRUCTURAL
CABRIADA METALICA
SOBRE VIGA IPN 300 (INDICATIVO)

CUBIERTA Y CIERRE OCTOGONO:
TRAMO CENTRAL:
POLICARBONATO ALVEOLAR 8 mm
ESTRUCTURA METALICA
TRAMOS LATERALES:
PANEL DOBLE CHAPA Hº Gº COLOR
INTERIOR CON AISLACION TERMICA
CORREAS TUBO ESTRUCTURAL
ESTRUCTURA METALICA

TODAS LAS AREAS INTERVENIDAS
SERAN DEBIDAMENTE REPARADAS
Y TERMINADAS CON LAS MANOS
NECESARIAS DE PINTURA EN COLOR
SEGUN DIRECCION DE OBRA
(LATEX EN CIELORRASOS Y
PAREDES, FRISO 2.10 m EN
ESMALTE SINTETICO)

PLANTA DE TECHOS ESCALA 1:75

NOTA: TODAS LAS MEDIDAS SERAN VERIFICADAS EN OBRA

Universidad de Buenos Aires
SUBSECRETARIA DE INFRAESTRUCTURA

FACULTAD DE PSICOLOGIA
Sede INDEPENDENCIA - ETAPA 2

GENERAL URQUIZA 752 C. A. B. A. - PLANTA DE TECHOS
FECHA: 2015

PLANO Nº

A-02