


COMPLEMENTAMIENTO EDIFICIO POR CALLE GRAL. URQUIZA 752 (OTRA CONTRATACION)

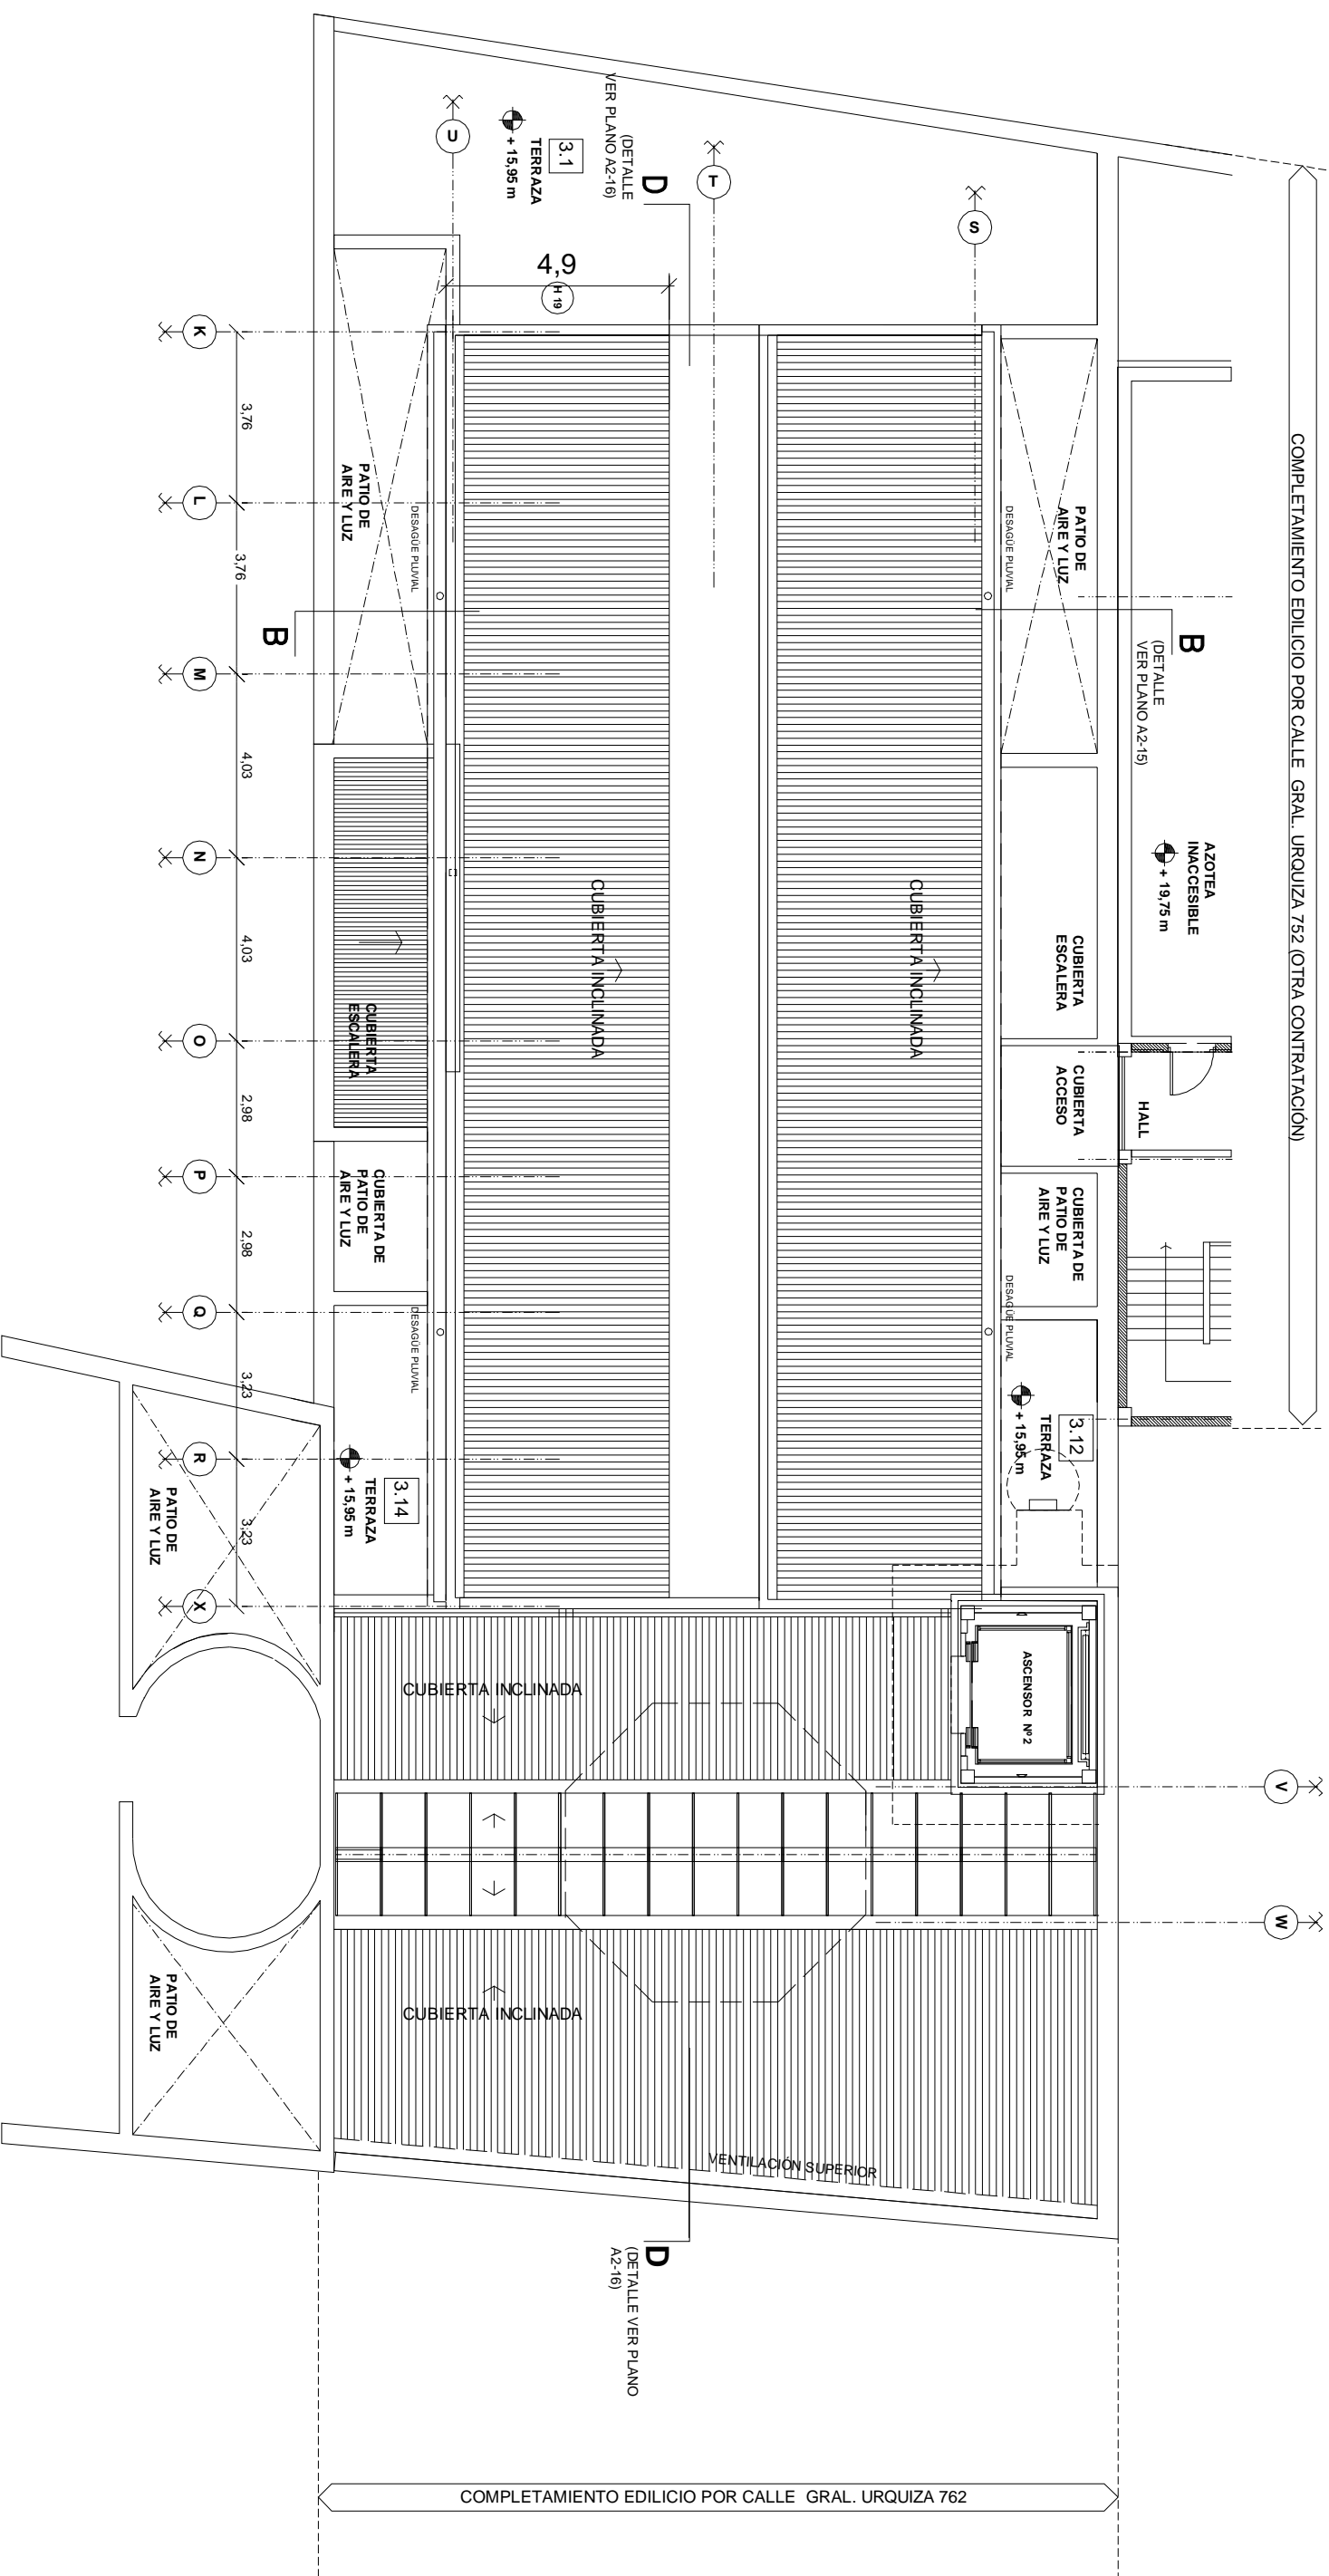

CUBIERTA AMPLIACION:  
PANEL DOBLE CHAPA Hº Gº COLOR  
INTERIOR CON AISLACION TERMICA  
CORREAS TUBO ESTRUCTURAL  
CABRIADA METALICA  
SOBRE VIGA IPN 300 (INDICATIVO)

CUBIERTA Y CIERRE OCTOGONO:  
TRAMO CENTRAL:  
POLICARBONATO ALVEOLAR 8 mm  
ESTRUCTURA METALICA  
TRAMOS LATERALES:  
PANEL DOBLE CHAPA Hº Gº COLOR  
INTERIOR CON AISLACION TERMICA  
CORREAS TUBO ESTRUCTURAL  
ESTRUCTURA METALICA

TODAS LAS AREAS INTERVENIDAS  
SERAN DEBIDAMENTE REPARADAS  
Y TERMINADAS CON LAS MANOS  
NECESARIAS DE PINTURA EN COLOR  
SEGUN DIRECCION DE OBRA  
(LATEX EN CIELORRASOS Y  
PAREDES, FRISO 2.10 m EN  
ESMALTE SINTETICO)

### PLANTA DE TECHOS ESCALA 1:75

NOTA: TODAS LAS MEDIDAS SERAN VERIFICADAS EN OBRA

Universidad de Buenos Aires  
SUBSECRETARIA DE INFRAESTRUCTURA

FACULTAD DE PSICOLOGIA  
Sede INDEPENDENCIA - ETAPA 2

GENERAL URQUIZA 762 C. A. B. A. - PLANTA DE TECHOS  
FECHA: 2015

PLANO Nº

A-02