

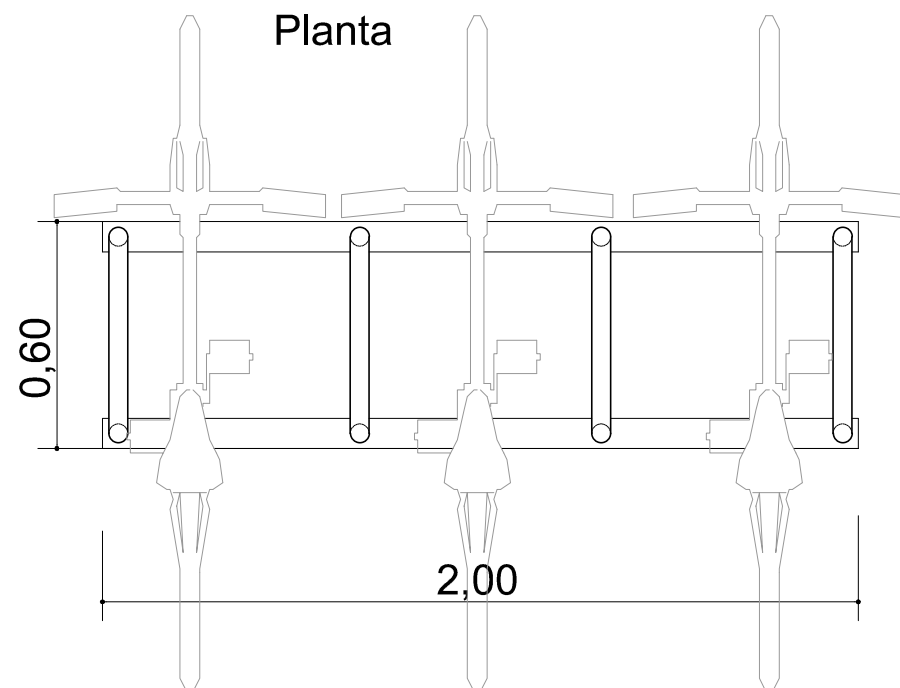



NOTA:
El contratista confeccionará los
planos de detalles definitivos, que
deberán ser aprobados por la
inspección de obra. Asimismo
efectuará los cálculos y verificaciones
estructurales correspondientes.

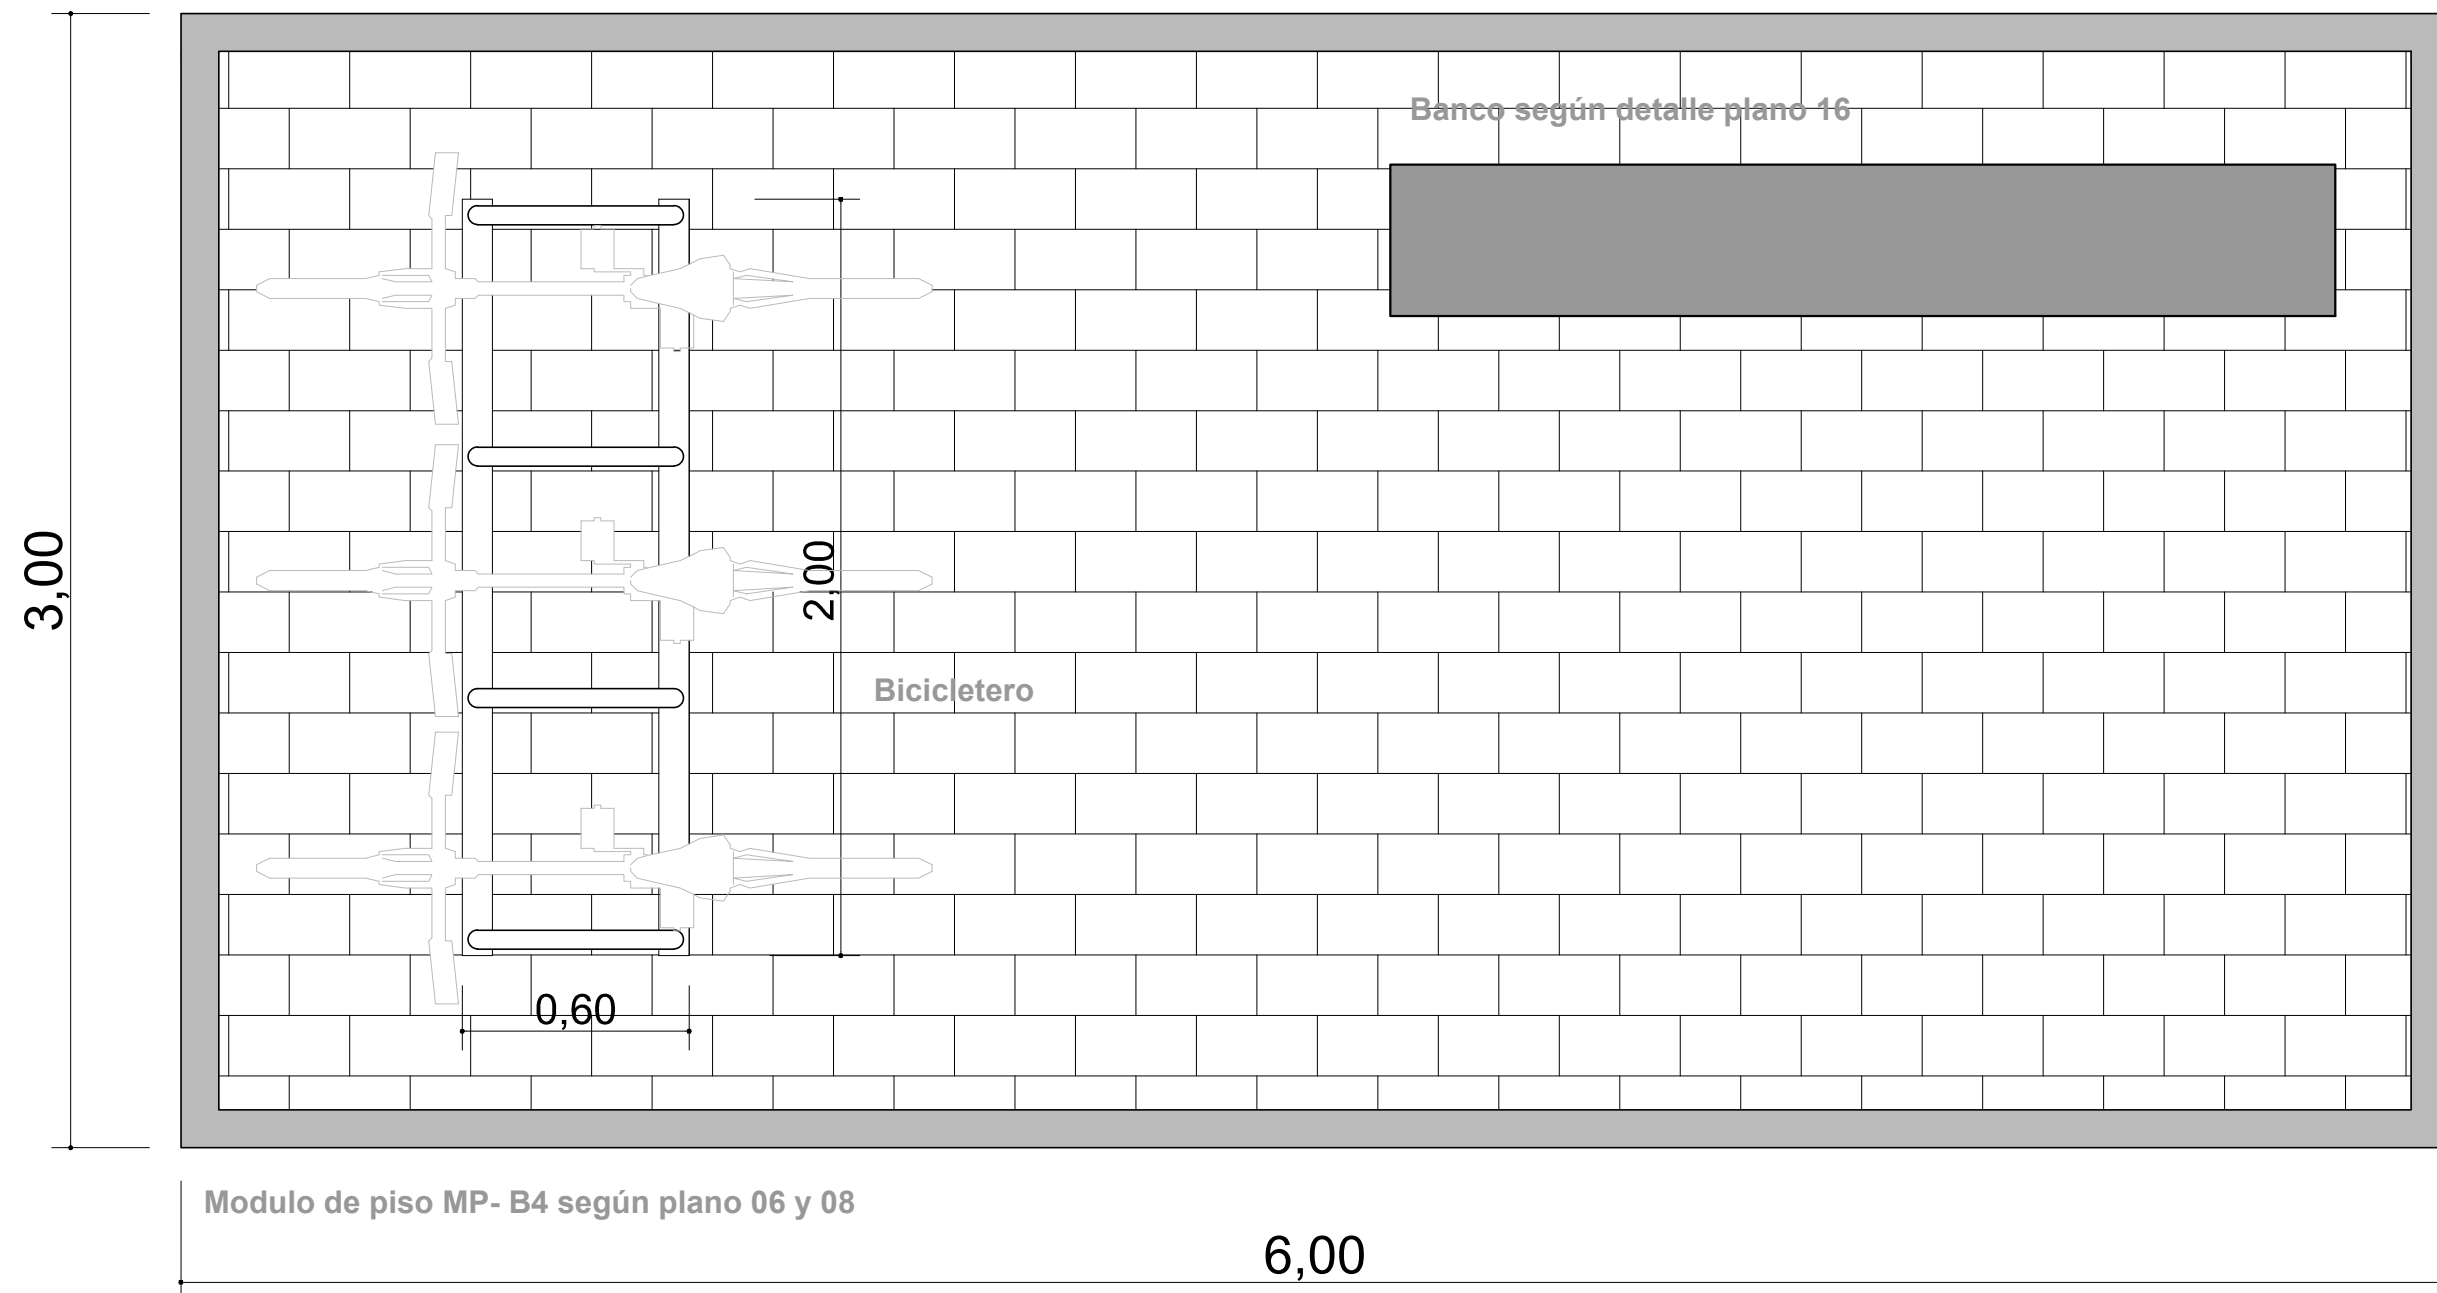

Vista Lateral

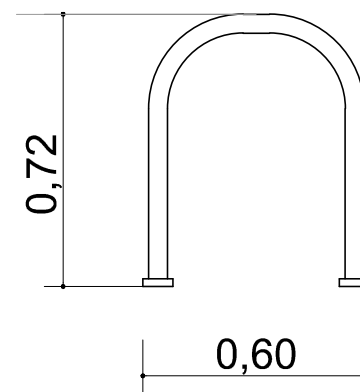

Vista Frente

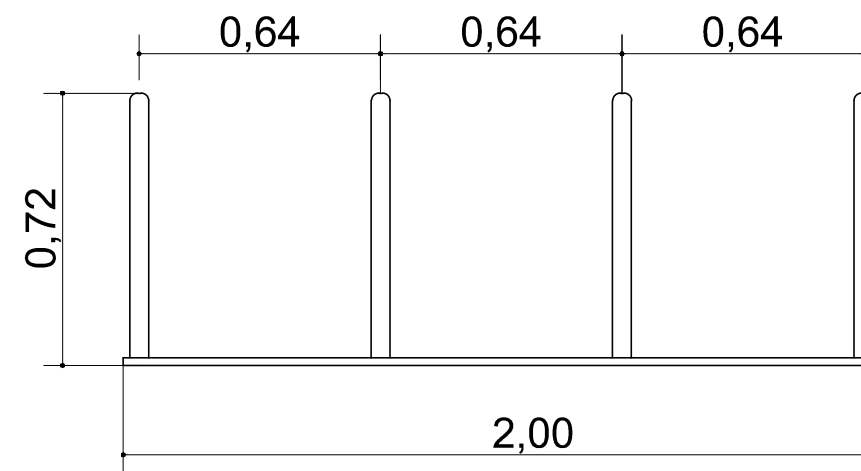

4 módulos formados por tubos estructurales de 2" curvado en forma de U.
Fijación al suelo mediante una lamina metálica de calibre 12 con proceso
mecanizado de plegado de 80 x 20mm. Perforaciones de 10mm para amurar al
suelo. Terminación galvanizada en caliente.

ESCALA: 1:500

PLANO Nº