



INSTALACIÓN ELÉCTRICA


TENDIDO ELECTRICO ESC. 1:125

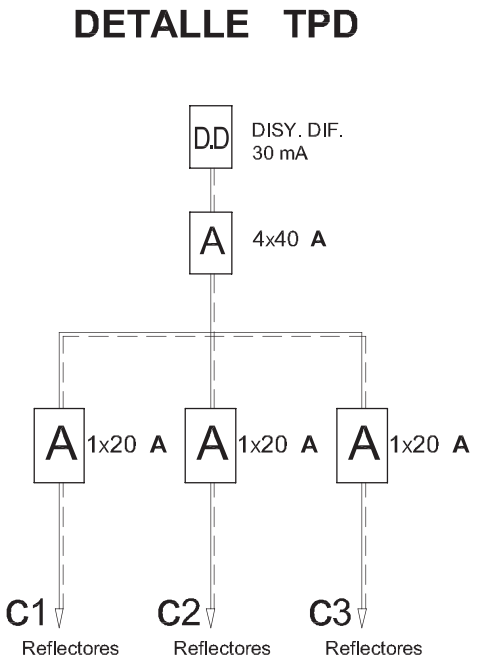

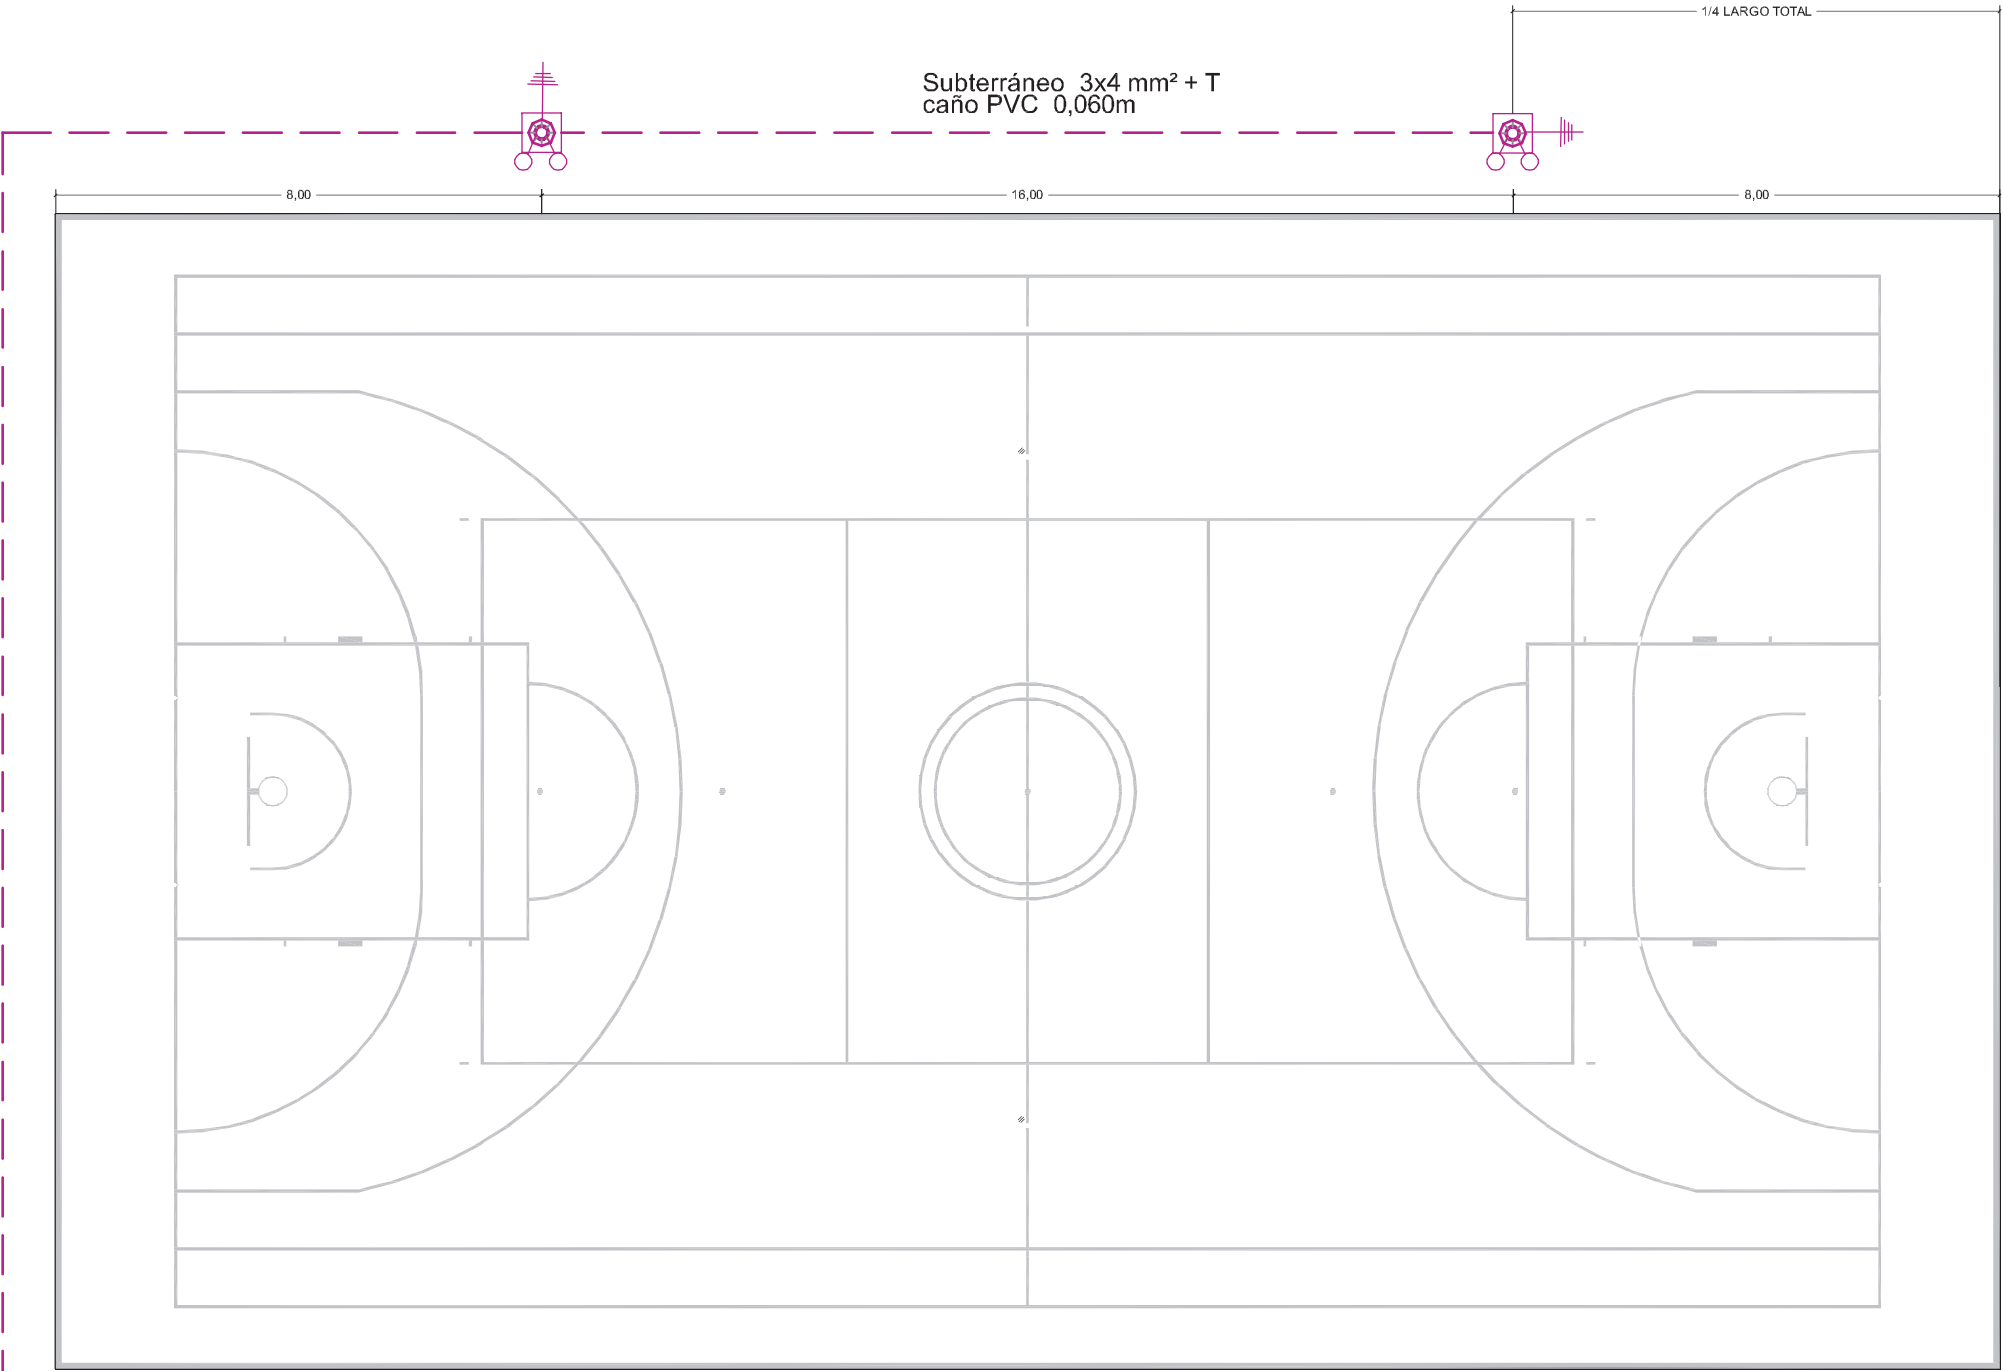


Subterráneo 4x4 mm² + T
caño PVC 0,060m

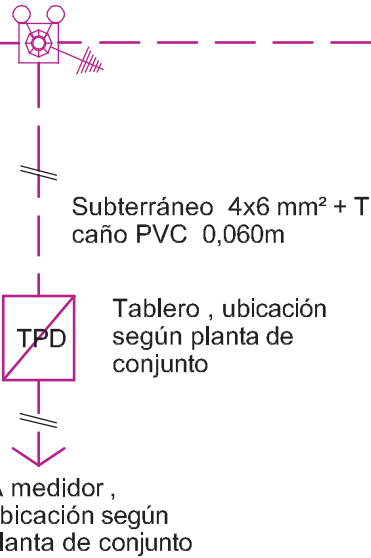

Subterráneo 3x4 mm² + T
caño PVC 0,060m



REFERENCIAS

-  Columna metálica telescópica con jabalina tomaterria según plano de detalle.
-  Reflector según detalle, con caja portaequipo apta para intemperie y equipo auxiliar, completo según plano de detalle
-  tablero TPD de comando de luces armado en caja metálica estanca ubicado en pilar de mampostería según especificaciones PET