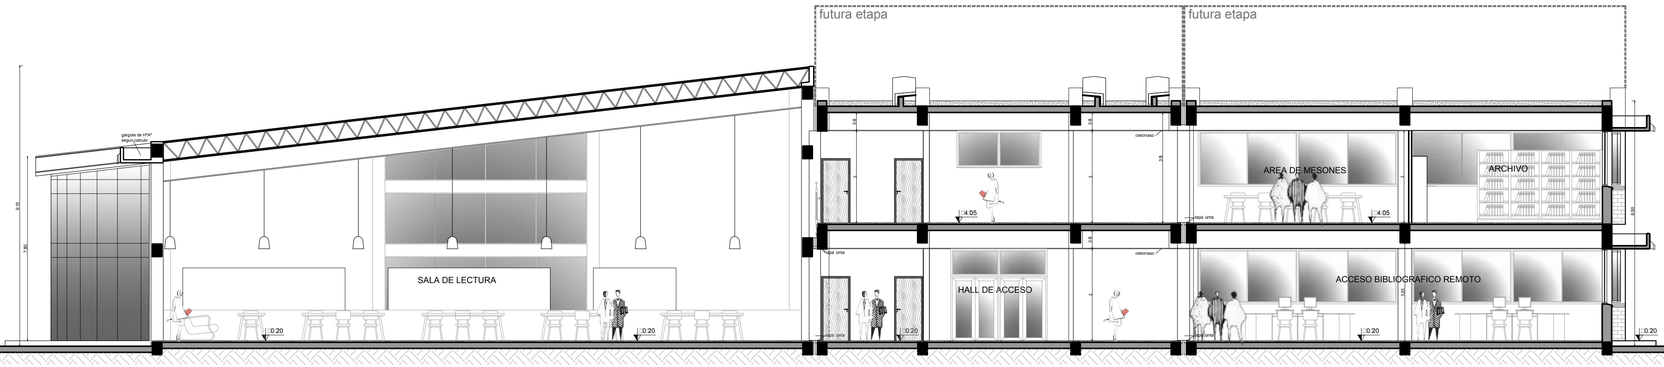
futura etapa
futura etapa
gargola de PVC
según plano
cielorraso
AREA DE MESONES
ARCHIVO
cielorraso
SALA DE LECTURA
HALL DE ACCESO
ACCESO BIBLIOGRAFICO REMOTO
losa viga
losa viga
losa viga