







PLANIMETRIA PROPUESTA- PARCIAL  
esc. 1:400

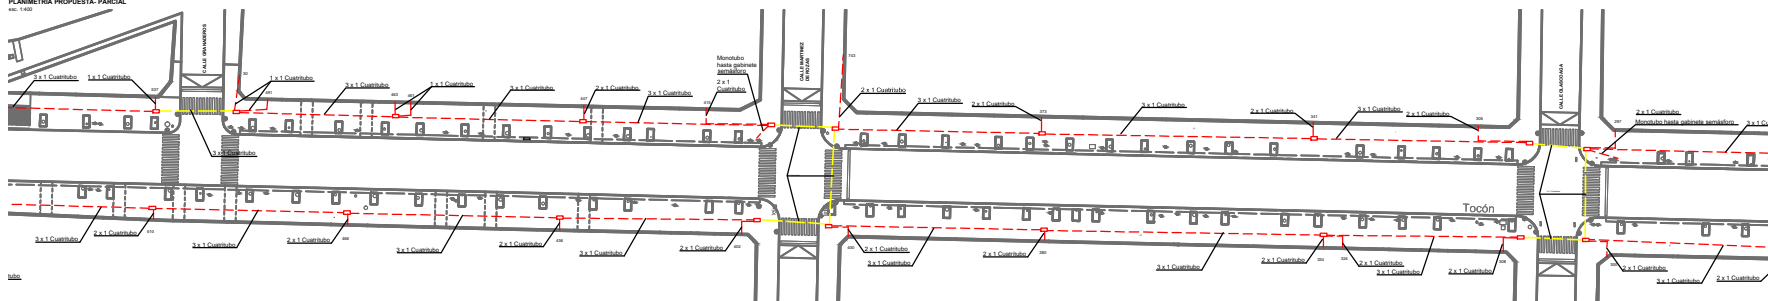

PLANIMETRIA PROPUESTA- PARCIAL  
esc. 1:400

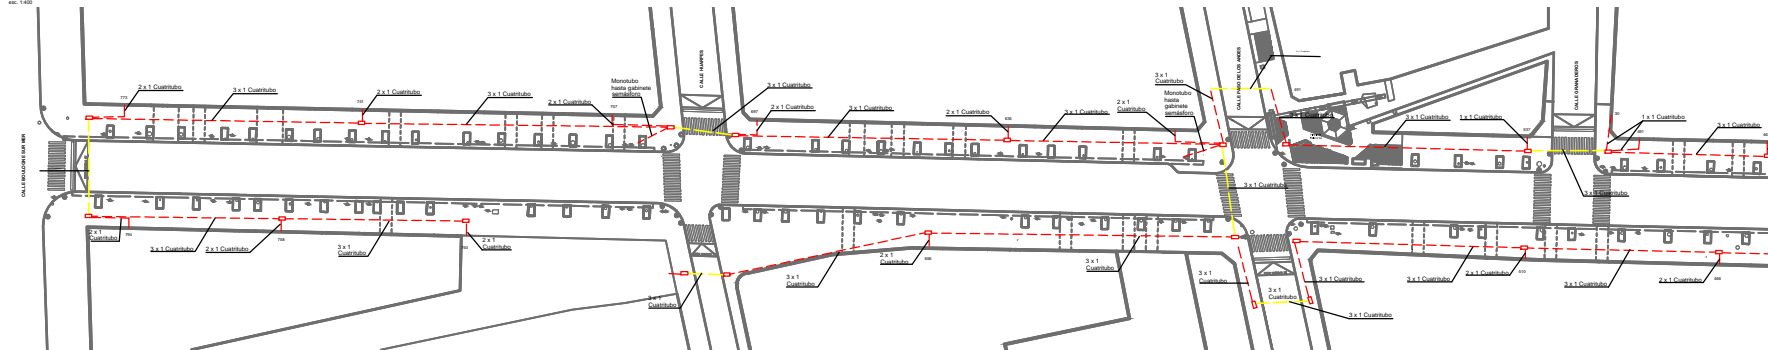

PLANIMETRIA PROPUESTA- PARCIAL  
esc. 1:400

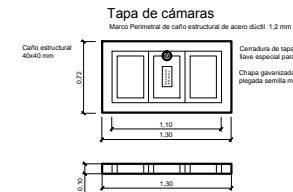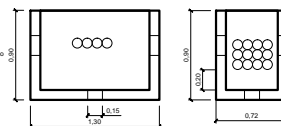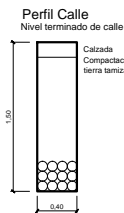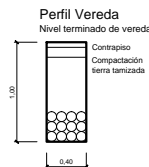

PROYECTO  
7. PASEO A. VILLANUEVA

UBICACIÓN: MUNICIPIO VILLANUEVA - OFICINA  
MUNICIPAL DE PLANEACIÓN Y DESARROLLO



CONTENIDO:  
CANALIZACIÓN

SECRETARIO: ARL MARIO BARRIO  
SUB SECRETARIO: ARL JUAN MANUEL PULCE  
ARTE PROYECTOR: ARL JORGE SANCHEZ  
COORDINADOR: ARLIN BARRIOS  
FECHA: 24/OCTUBRE/2018  
PLANO: N.º 4  
ESCALA: 1:400  
APROBACIÓN: APROBADO POR EL COMITÉ DE PLANEACIÓN Y DESARROLLO

APROBACIÓN: APROBADO POR EL COMITÉ DE PLANEACIÓN Y DESARROLLO