



NOTA ACLARATORIA:
VER BLOQUE SANITARIO PARA SALA DE BOMBEO DE FUENTE INTERACTIVA

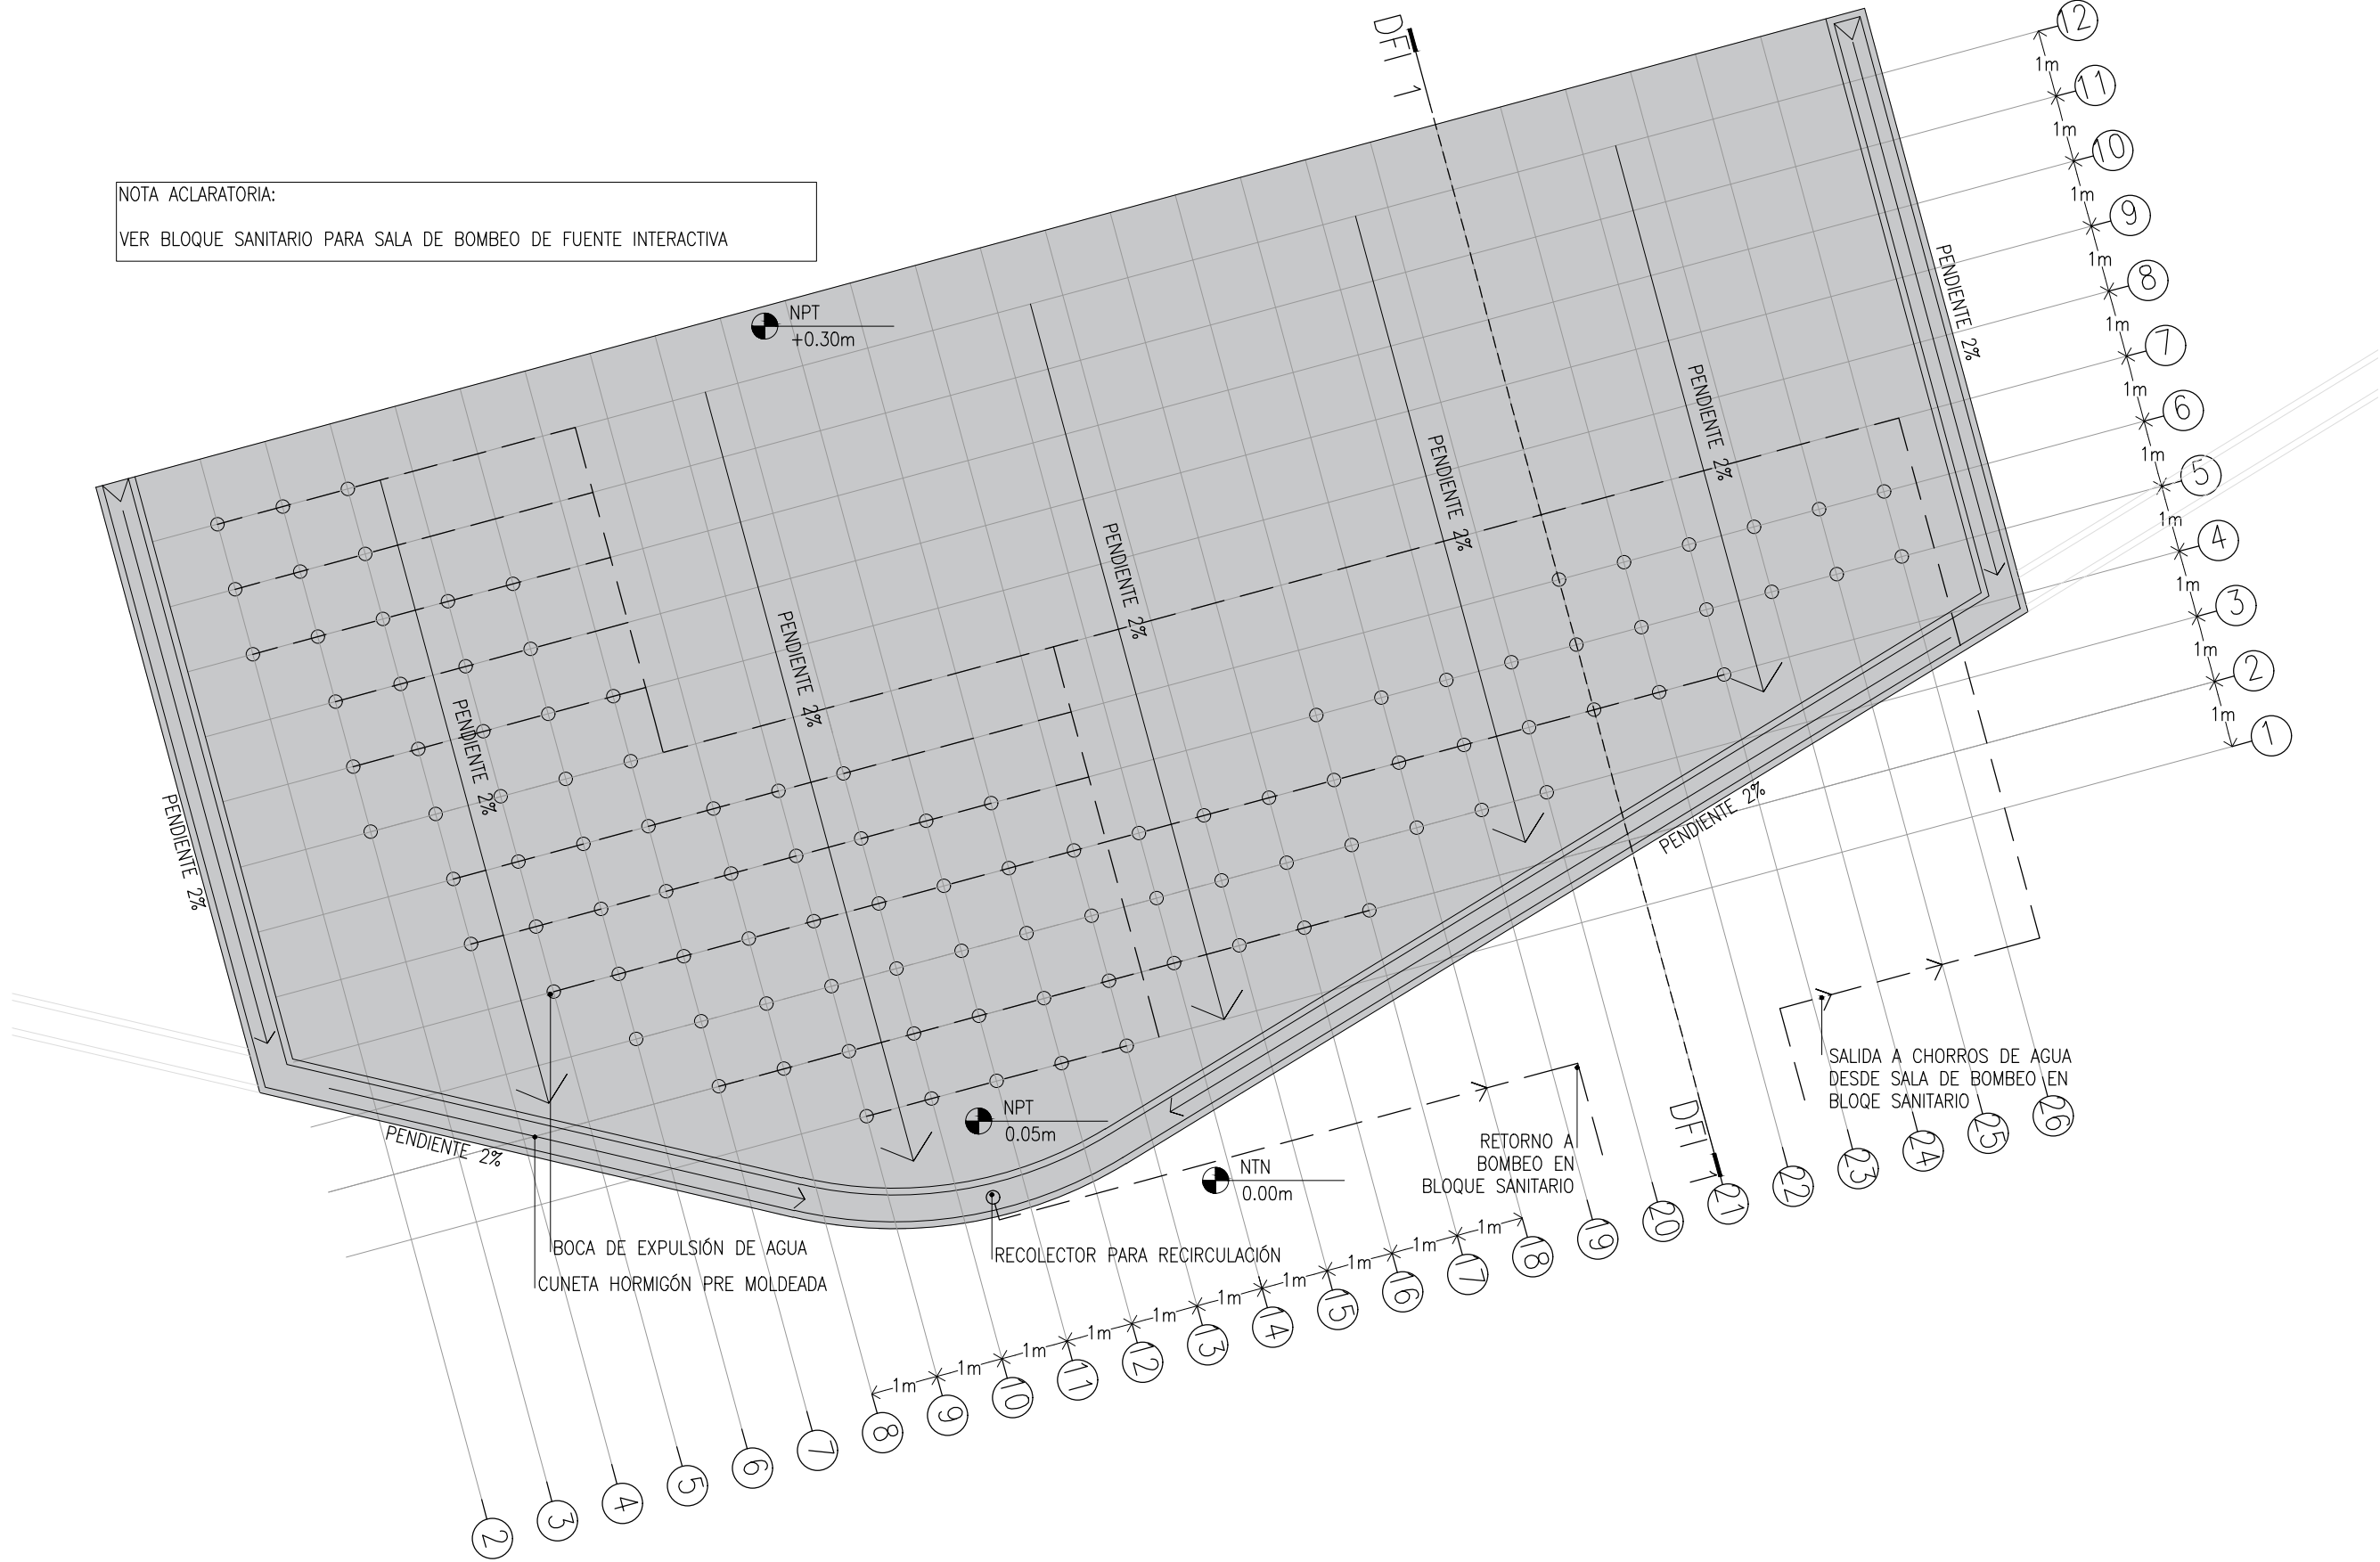

DFI 5 PLANTA DETALLE DE FUENTE INTERACTIVA

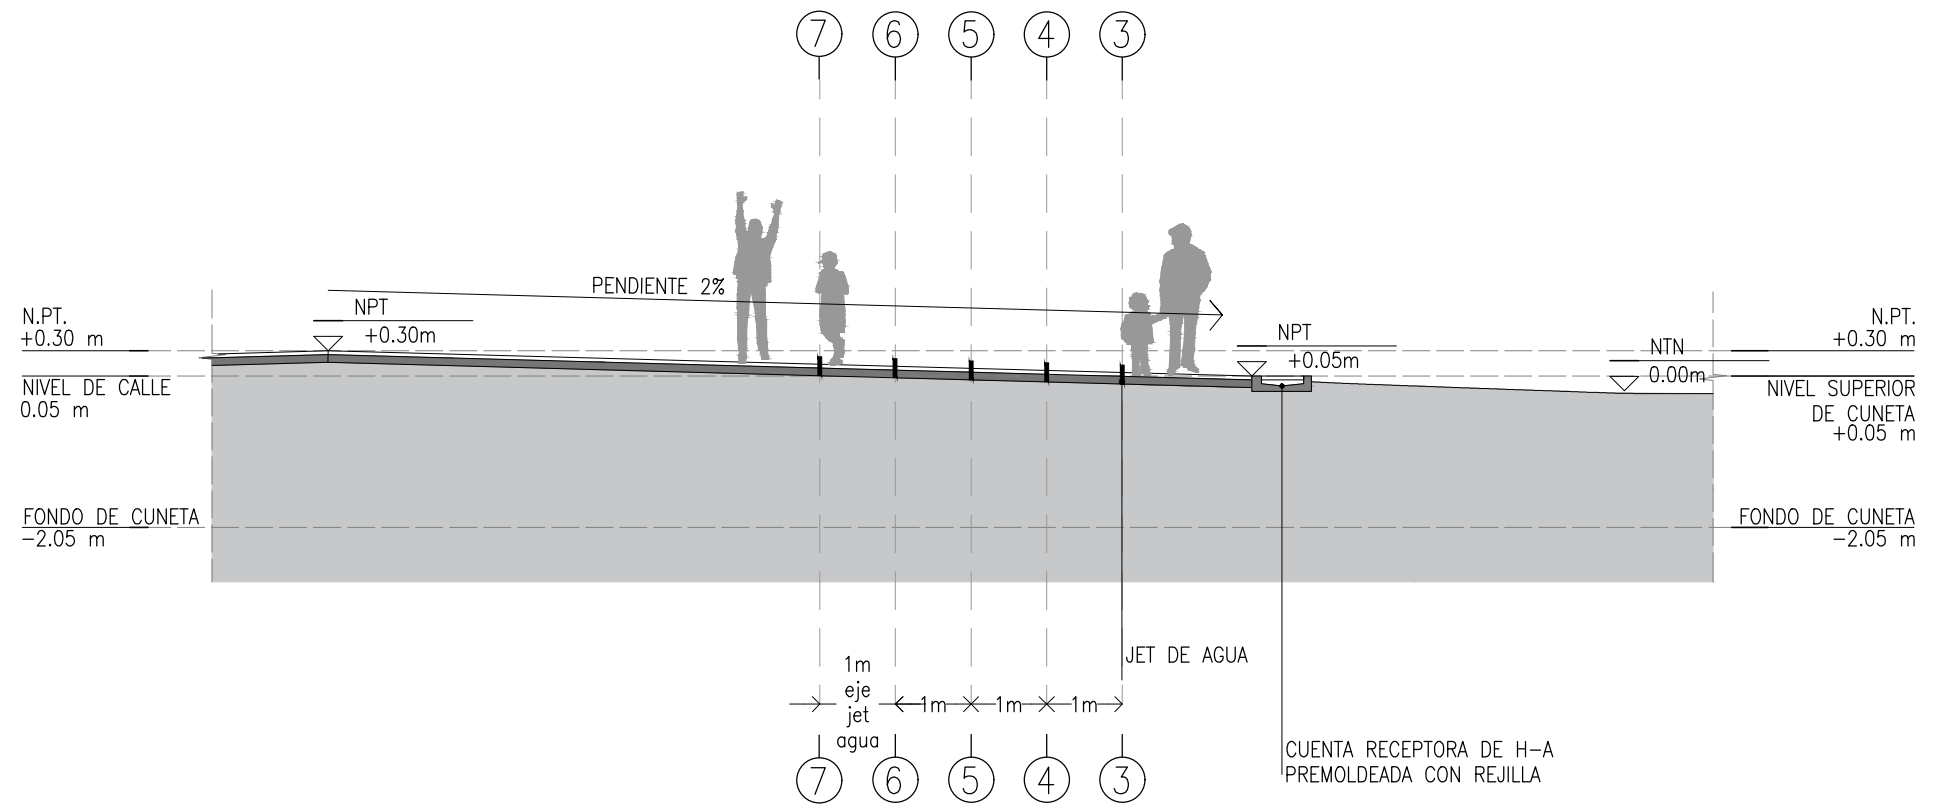

DFI 5 CORTE DETALLE DE FUENTE INTERACTIVA



SECRETARIA DE PLANIFICACION, INFRAESTRUCTURA Y AMBIENTE
MUNICIPALIDAD DE LA CIUDAD DE MENDOZA

PROYECTO:
1.PARQUE O'HIGGINS



CONTENIDO:
PLANTA Y CORTE

SECRETARIO	ARQ. MARIO ISGRO
SUB SECRETARIO	ARQ. JUAN MANUEL FILICE
JEFE PROYECTOS	ARQ. JORGE SIMONI
COORDINADOR	ADRIAN BURGOS
FECHA:	24/OCT/2016
PLANO N°:	08.02
ESCALA:	1 : 100
ARCHIVO:	1.CIUDAD DE MENDOZA-PARQUE O HIGGINS-AP-08.02-DETALLE FUENTE INTERACTIVA.dwg
APROBACION:	

ESTE DOCUMENTO ES DE USO INTERNO DE LA MUNICIPALIDAD DE LA CIUDAD DE MENDOZA. SU UTILIZACIÓN TOTAL O PARCIAL, SU REPRODUCCIÓN O CESIÓN A TERCEROS REQUERIRÁ LA PREVA AUTORIZACIÓN DE ESTE MUNICIPIO.