



SECRETARÍA DE PLANIFICACIÓN, INFRAESTRUCTURA Y AMBIENTE  
MUNICIPALIDAD DE LA CIUDAD DE MENDOZA

PROYECTO:  
**PARQUE O'HIGGINS**

UBICACIÓN: CIUDAD DE MENDOZA



CONTENIDO:  
**CANCHA DE BOCHA, PLANTA, CORTE Y PLANIMETRÍA**

SECRETARIO: ARQ. MARIO ISGRO

SUB SECRETARIO: ARQ. JUAN MANUEL FILICE


JEFE PROYECTOS: ARQ. JORGE SIMONI

COORDINADOR: ADRIAN BURGOS

FECHA: 24/OCTUBRE/2016  
PLANO N°: 08.05.01  
ESCALA: 1 : 50 - 1:200  
ARCHIVO: 1.CIUDAD DE MENDOZA/ PARQUE O'HIGGINS-AP-08.05-CANCHA DE BOCHA Y TEJO



APROBACION:

ESTE DOCUMENTO ES DE USO INTERNO DE LA MUNICIPALIDAD DE LA CIUDAD DE MENDOZA. SU UTILIZACIÓN TOTAL O PARCIAL, SU REPRODUCCIÓN O CESIÓN A TERCEROS REQUERIRÁ LA PREVA AUTORIZACIÓN DE ESTE MUNICIPIO.

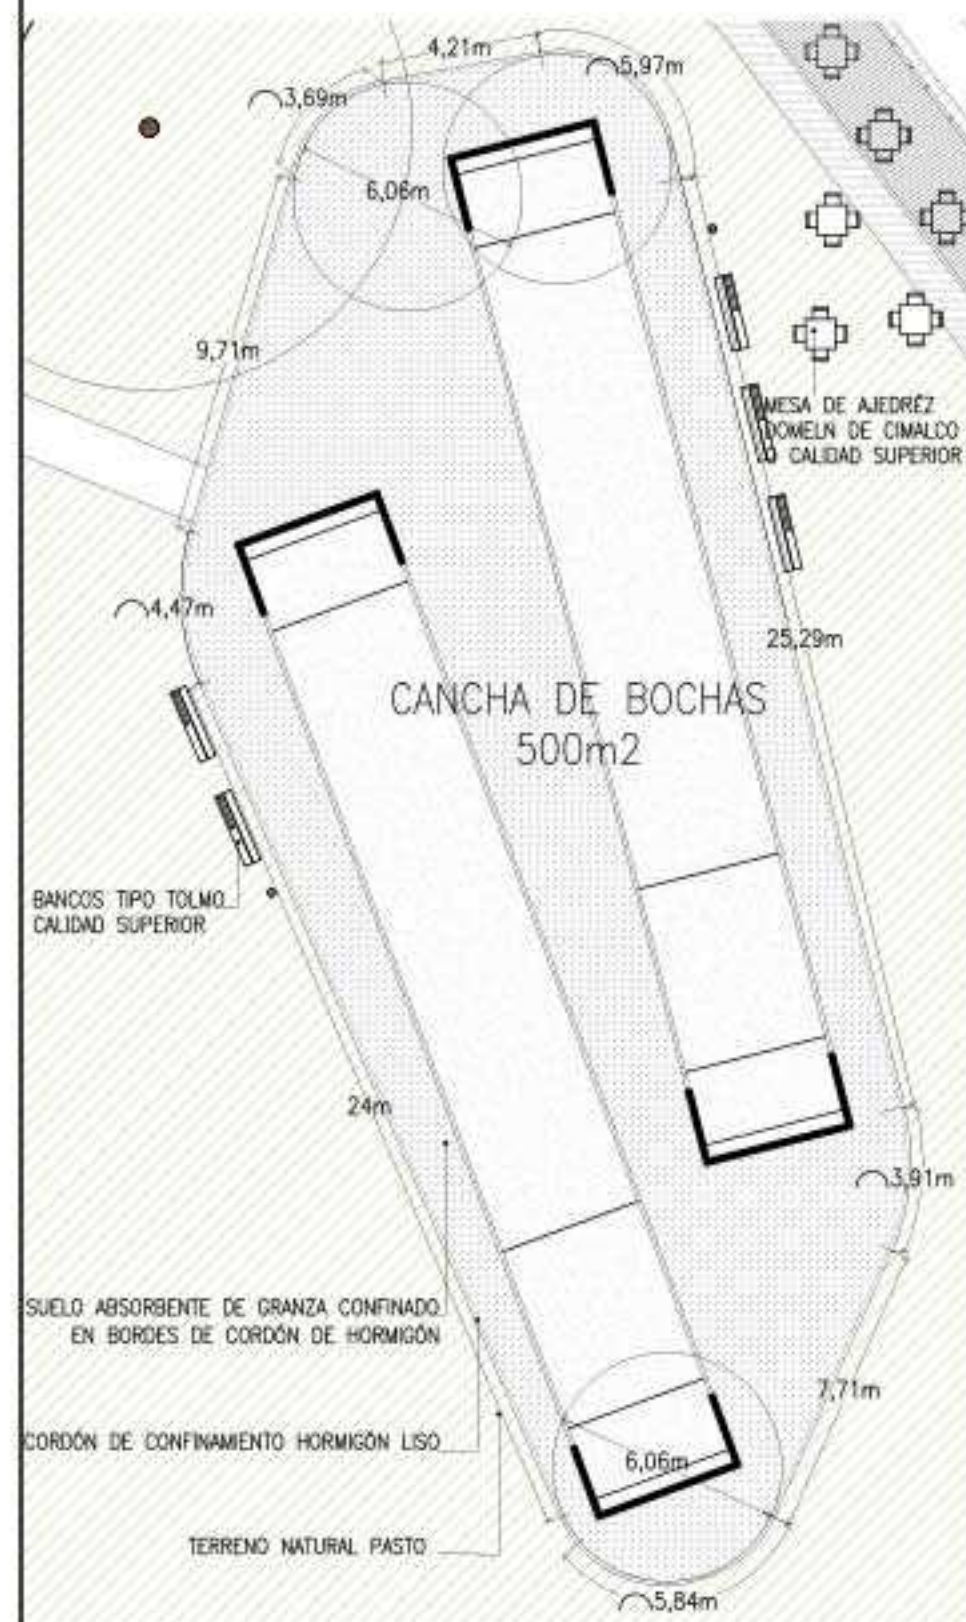

PLANIMETRÍA  
ESC.1:200

CORTE A-A  
ESC.1:50

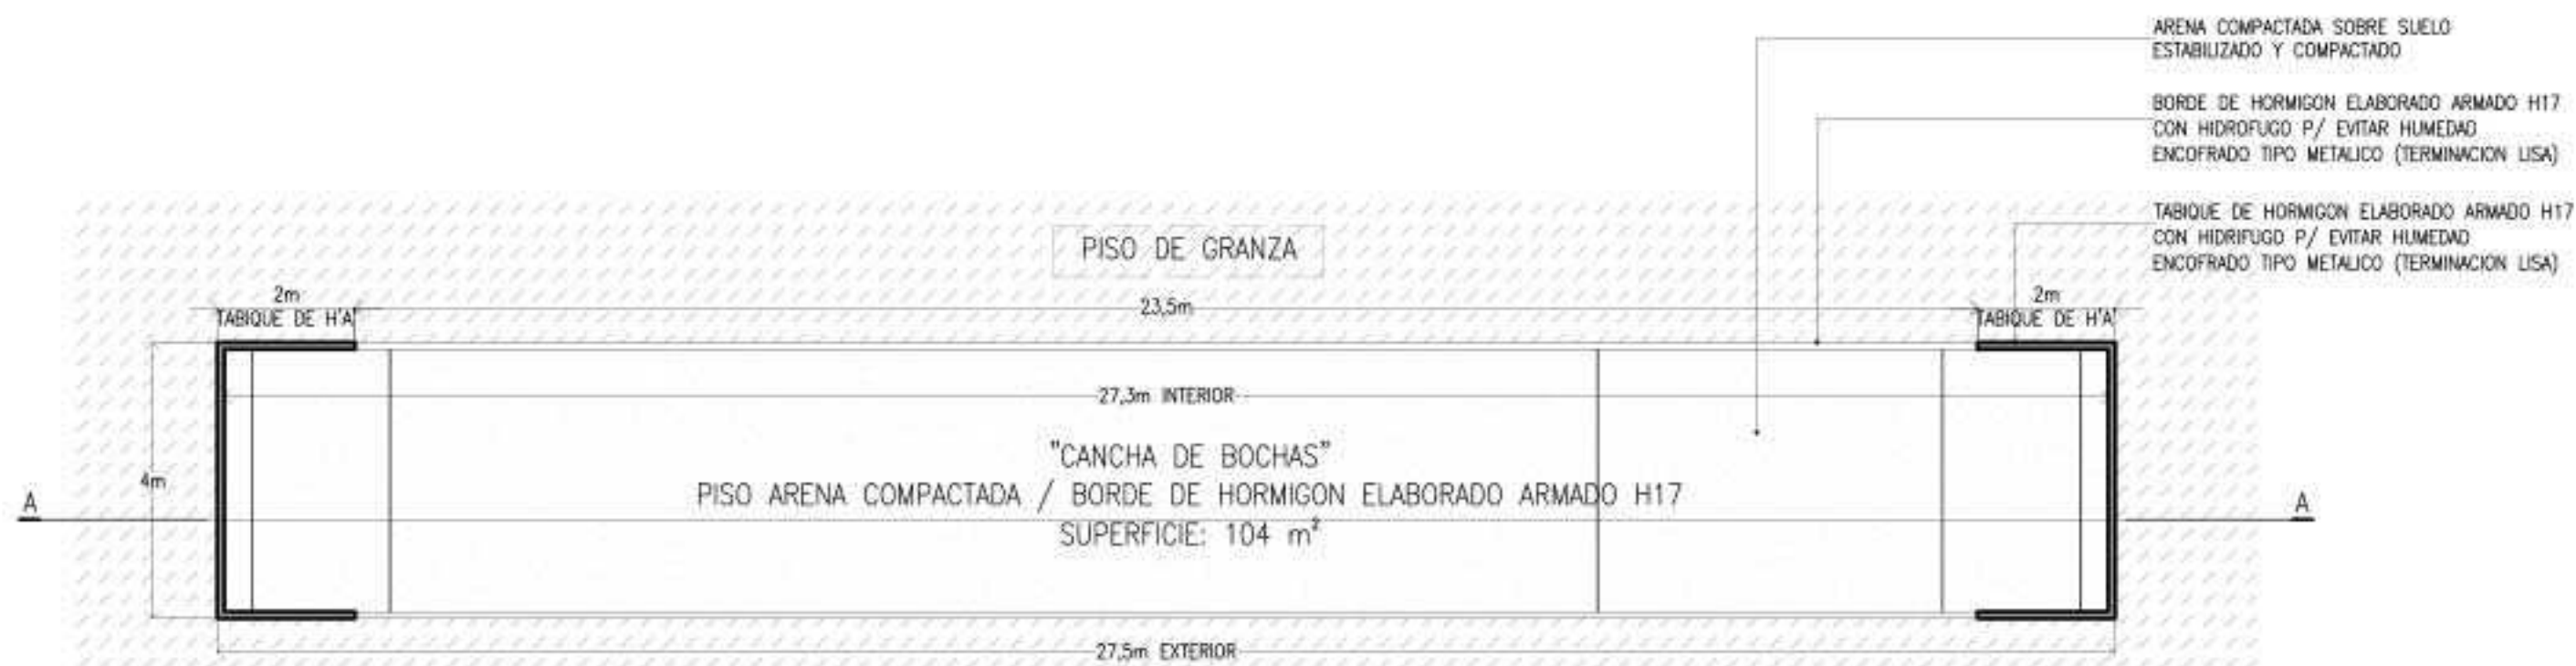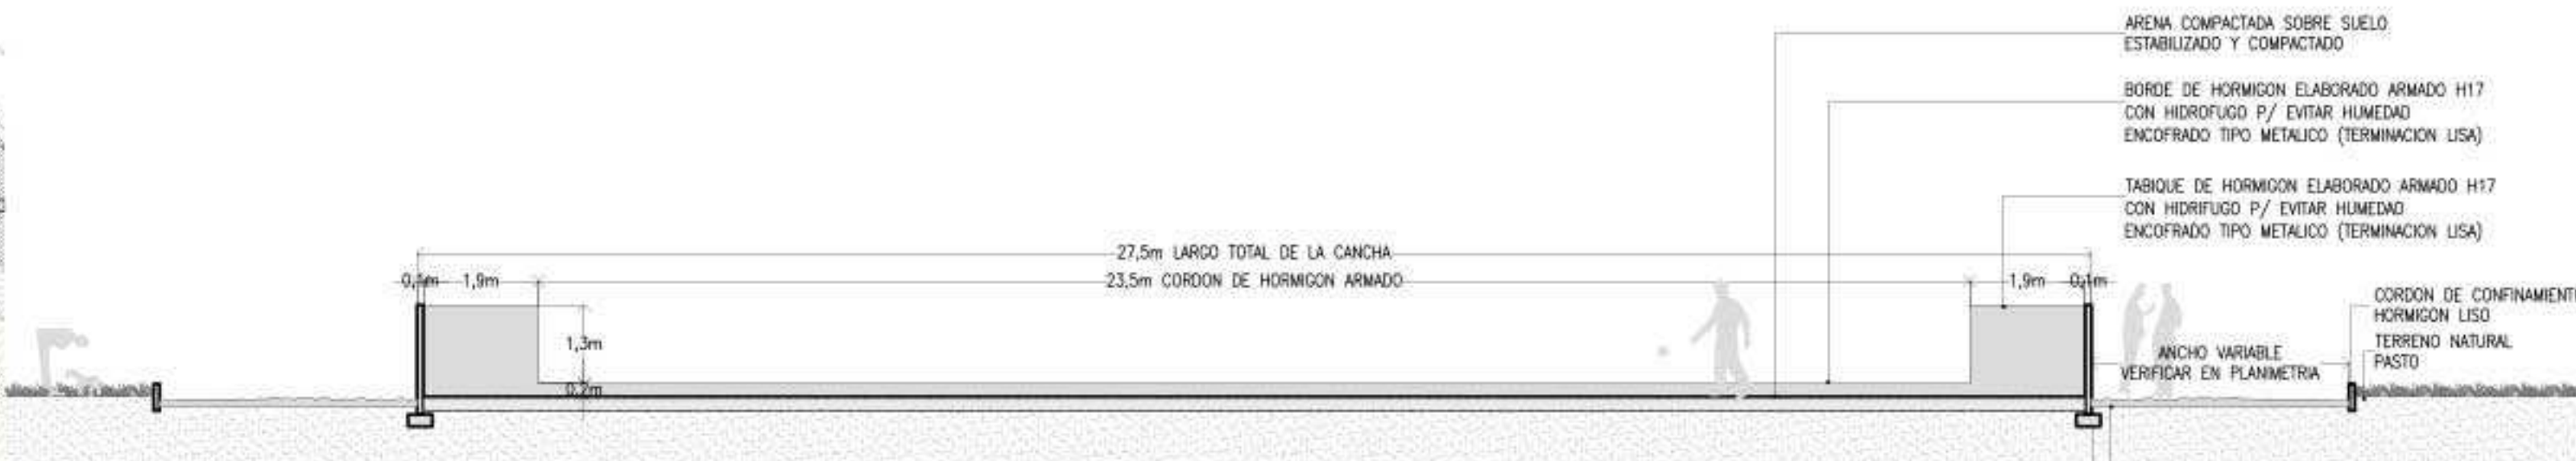

PLANTA  
ESC.1:50