RELEVAMIENTO PLANIALTIMETRICO

ESCALA 1:500

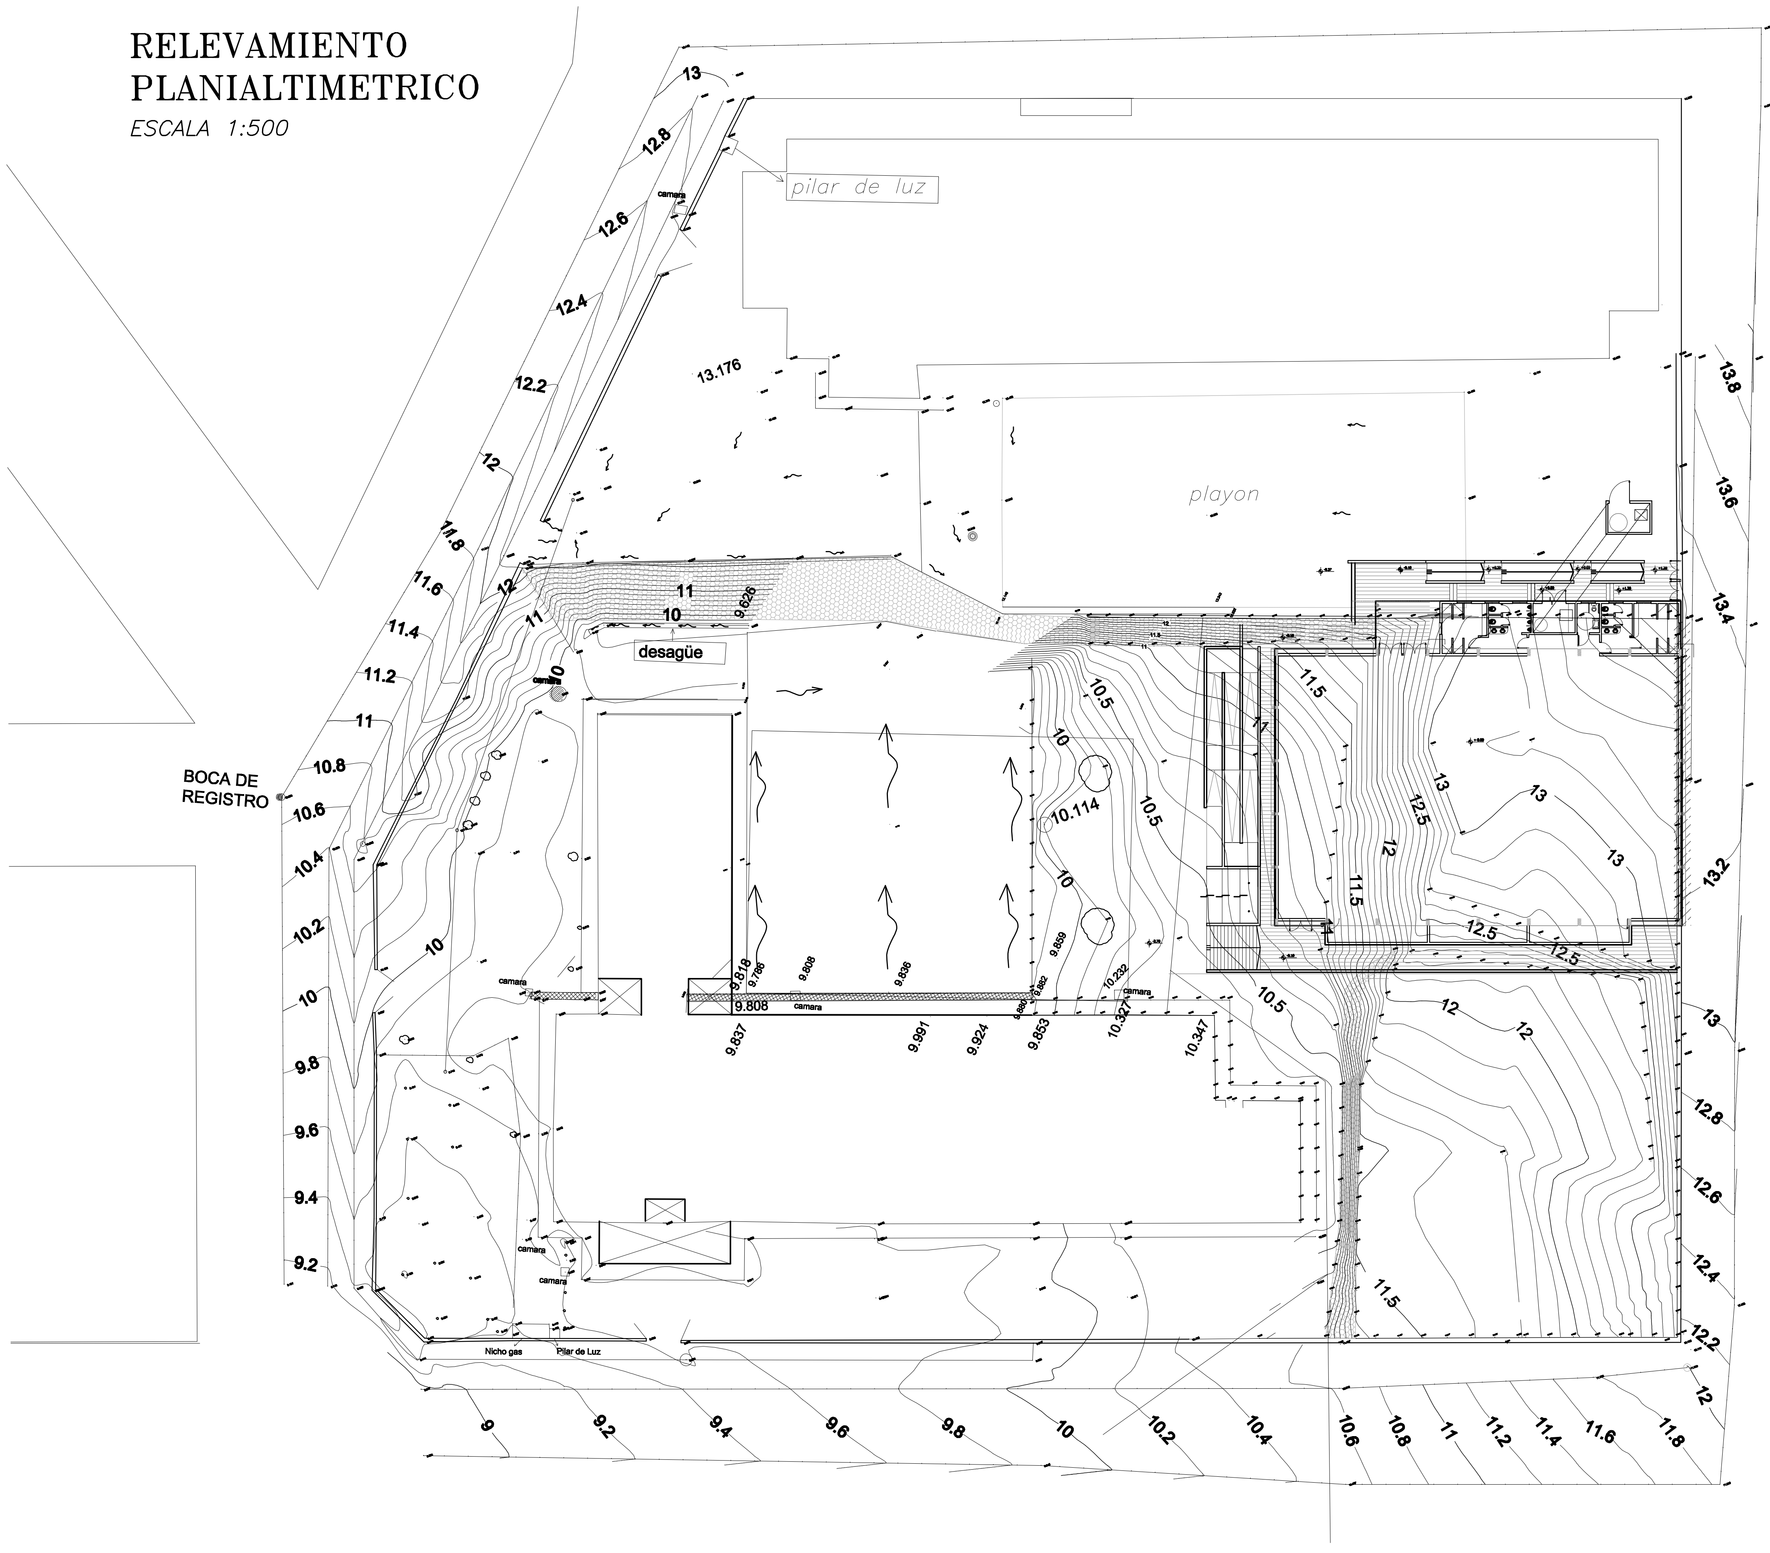

EL NIVEL DE PISO INTERIOR
TERMINADO ES COINCIDENTE CON EL
NIVEL PLANIALTRIMETRICO +12.65 M

PROVINCIA DEL NEUQUEN
MINISTERIO DE ECONOMIA Y OBRAS PUBLICAS
SUBSECRETARIA DE OBRAS PUBLICAS
DIRECCION PROVINCIAL DE ARQUITECTURA
DIRECCION DE ESTUDIOS Y PROYECTOS

OBRA: CPEM N° 69 - NUEVO SUM

LUGAR: NEUQUEN CAPITAL

PLANO: PLANIALTRIMETRIA Y HECHOS EXISTENTES

PLANO N° 01-01

RELEVO	GABINETE	DIGITALIZO	ESCALA	FECHA	MODIF. 1
			1:250	2015	