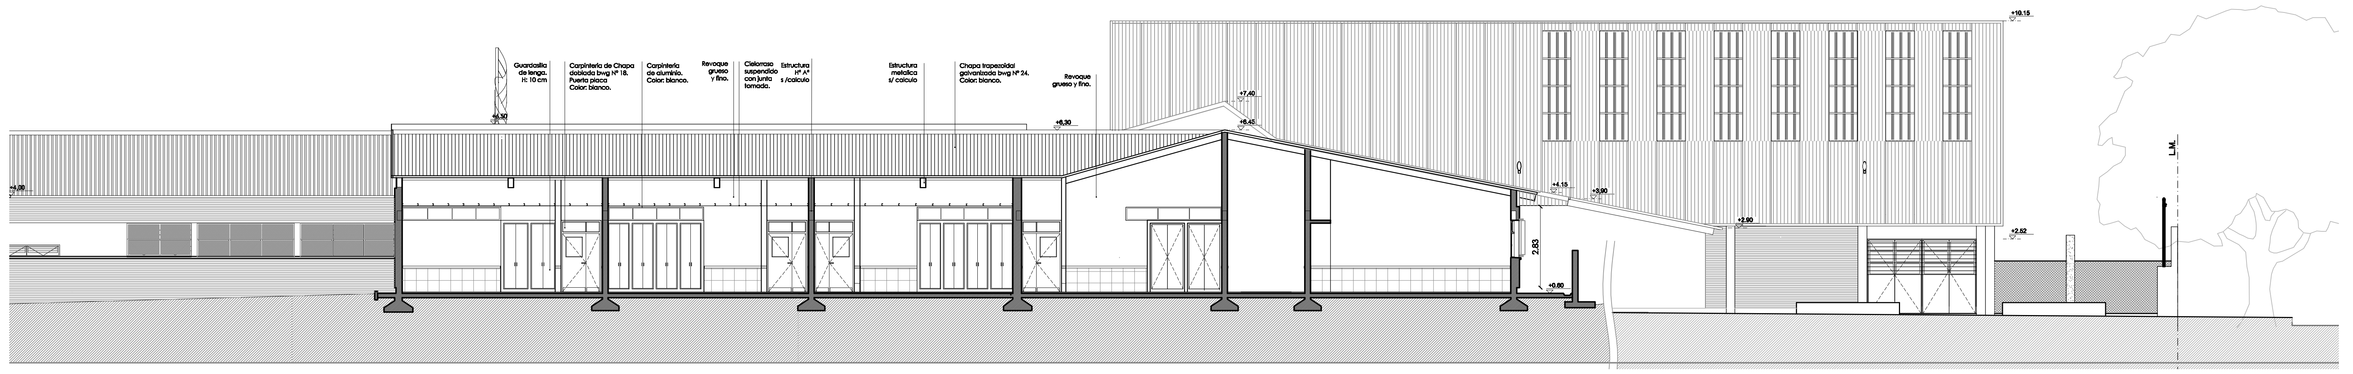

CORTE 1-1

CORTE 2-2

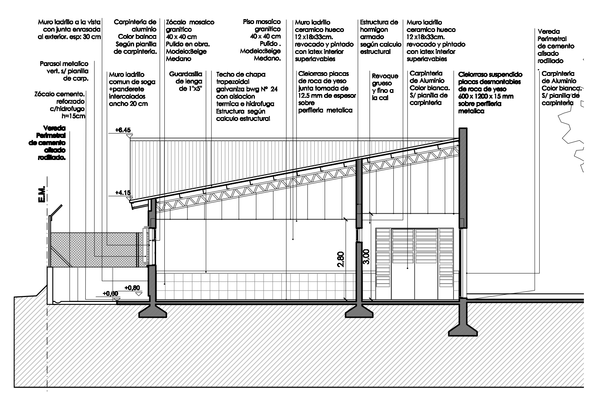

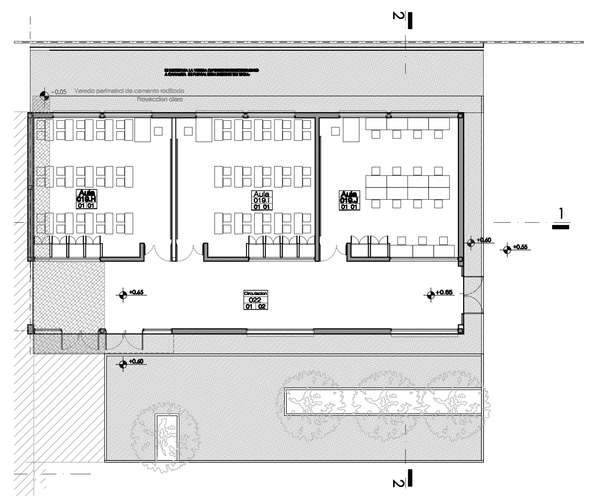

PROVINCIA DEL NEUQUEN	
MINISTERIO DE ECONOMIA E INFRAESTRUCTURA	
SUBSECRETARIA DE OBRAS PUBLICAS	
DIRECCION PROVINCIAL DE ARQUITECTURA	
DIRECCION DE ESTUDIOS Y PROYECTOS	
OBRA: E.P.E.T. N °17 - AMPLIACION AULAS, SANITARIOS Y VESTUARIOS S.U.M. -	
LUGAR: NEUQUEN CAPITAL	
PLANO: CORTES AULAS	PLANO N° 02-04

PROYECTO	CALCULO	DIGITALIZO	ESCALA	FECHA	MODIF.1	MODIF.2
Arq.G. Reyes			1:100	2018		