


OFICIO

A4

## Cartel de Obras

Este diseño se encuentra a escala  
Tipografía institucional: Montserrat

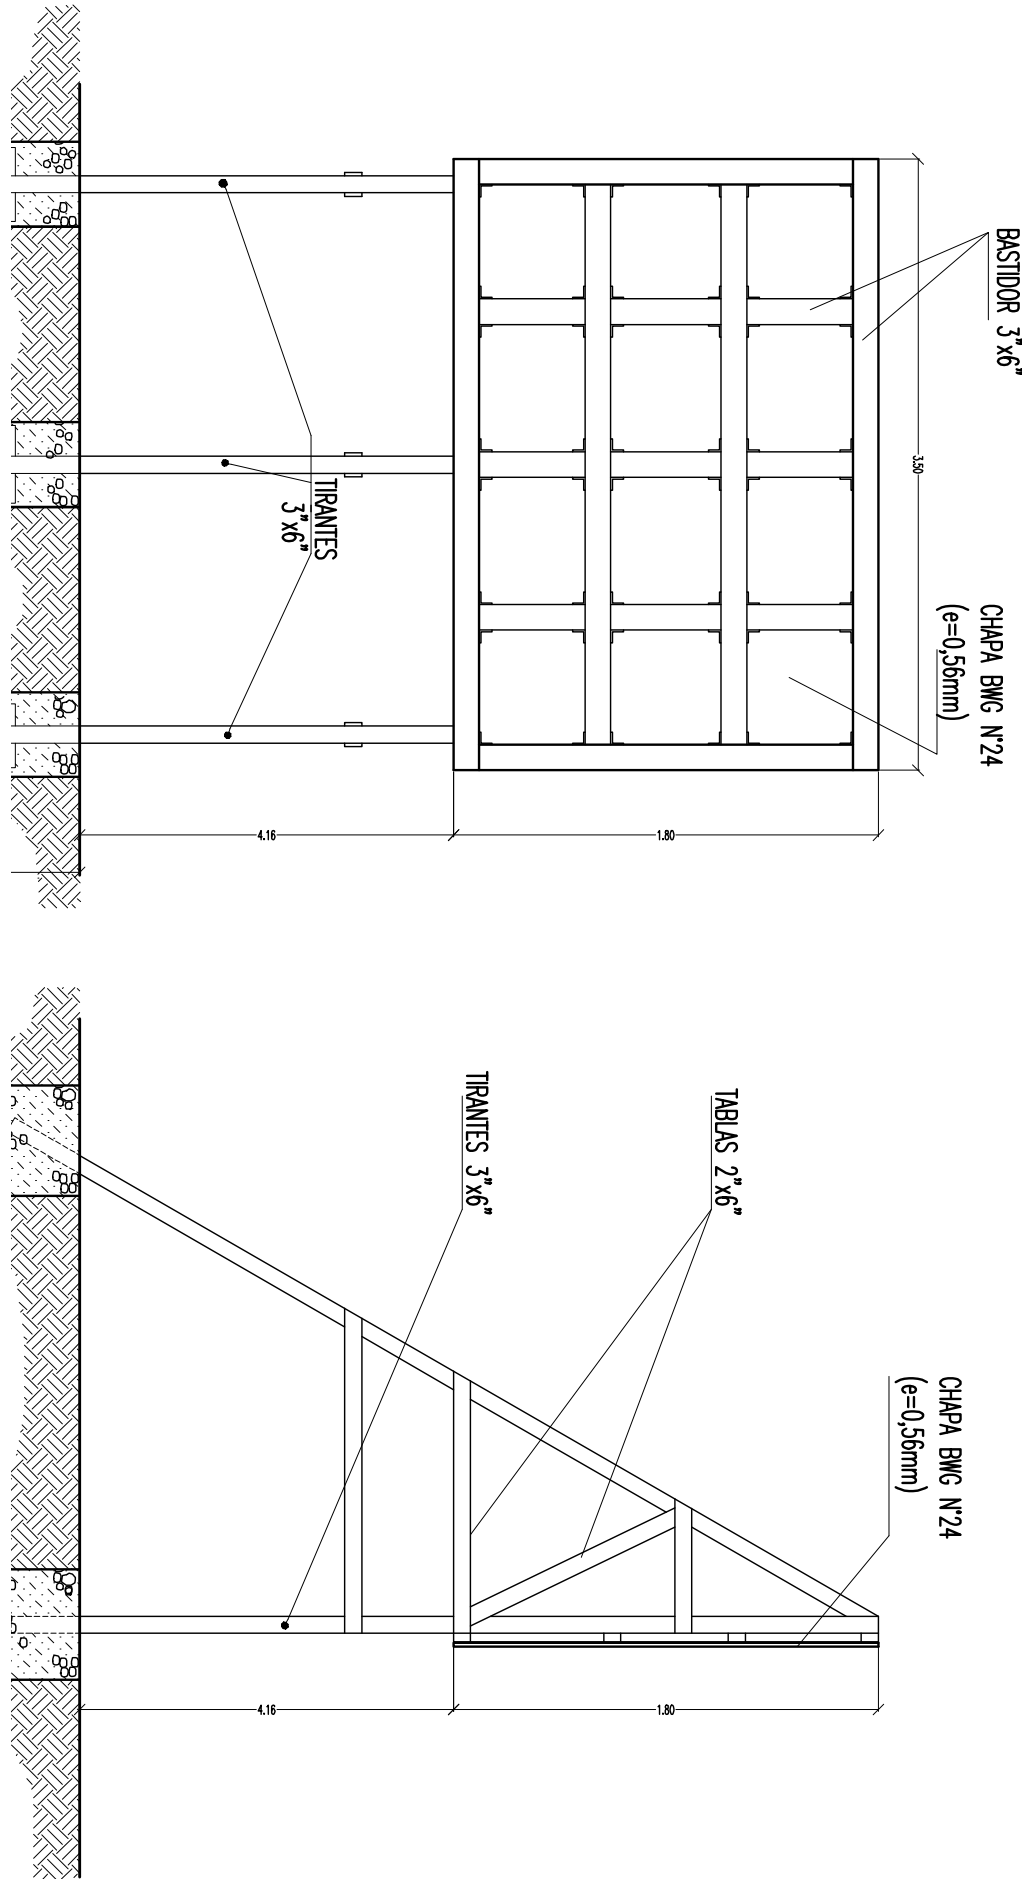

### MATERIALES A UTILIZAR (ESTRUCTURA)

TRINCES Y TUBOS DE MUERA DE PINO CERRILLOS EN MANS  
CHAS: TODO EL ARMAO SE EFECTUARA CON BLOQUES DE HIERRO,  
ANILLOS METALICOS DE REFUERZO Y CUANOS PARA PARS TRANS-  
VIAJOS DE 5".  
LAS PARTES SOBRESALIENTES DEL CARTEL SE RETORARAN CON MUERA  
CERRILLOA DE PINO Y SE CALARAN DE ACEROO A LA FORMA DE LA BASE  
DE CHAPA, RESPECTUO EL CONTORNO ORIGINAL DE LA MUERA EN VITULO  
SE ASISTIRA EN DIOSOS DE HOMONON SINALE 2/8BULO- TODA LA  
ESTRUCTURA DEL CARTEL SE PARARA CON ESMALE SINETICO DE  
1m. OXALDO COLOR BLANCO ACABADO SEMANTE INCLUIDO LA OARA  
POSTERIOR DEL CARTEL.-

### VARIANTE:

SE ACEPTA ESTRUCTURA METALICA CON TUBO 2 7/8x1/4" Y VARCO  
CON ANCLAJES.

### NOTA:

EL PRESENTE CARTEL ES PROPIEDAD DEL CONTRATISTA Y DEBERA  
GARANTIZAR SU PERMANENCIA EN BIEN ESTADO DESDE EL INICIO  
DE LA OBRA HASTA SU RETIRO, CON LA RECEPCION PROVISORIA DE  
LA MISMA.-

### EL TITULO DEL CARTEL DE OBRA SERA:

3.50m

1.80m

Acá crece  
un sueño

Nexo de vinculación a la  
Colectora Central  
Máxima - I Etapa

NOMBRE DE LA EMPRESA:  
Obras y Ductos del Comahue S.A.  
MONTA DE LA OBRA: \$ 9.784.271,78.  
PLAZO DE EJECUCIÓN: 210 días corridos.  
EXPRE: N° 5902-010769/2014.  
REPRESENTANTE TÉCNICO: Ing. Leonardo Esteban.  
FECHA DE INICIO: 25/04/2016.  
LOCALIDAD: Neuquén capital.

NEUQUÉN  
PROVINCIA  
JUNTOS  
PODEMOS  
MAZ

Color institucional  
C:100 M:84 Y:11 K:3

Color institucional  
C:80 M:12 Y:1 K:3

<div><div><div>PROVINCIA DEL NEUQUEN</div><div>DIRECCION PROVINCIAL DE INGENIERIA</div><div>DIRECCION PROVINCIAL DE OBRAS PUBLICAS</div><div>DIRECCION DE ESTUDIOS Y PROYECTOS</div></div><div><div>PROVINCIA DEL NEUQUEN</div><div>DIRECCION PROVINCIAL DE INGENIERIA</div><div>DIRECCION PROVINCIAL DE OBRAS PUBLICAS</div><div>DIRECCION DE ESTUDIOS Y PROYECTOS</div></div></div>		OBRA: ESCUELA PRIMARIA Nº10 - AMPLIACION SUM	
UDOP: PIEDRA DEL AGUILA		PLANO Nº 09-01	
PLANO: CARTEL DE OBRA			
PROYECTO	CALEDA	DISEÑADO	FECHA
1100	2016	MODIF.1	MODIF.2