



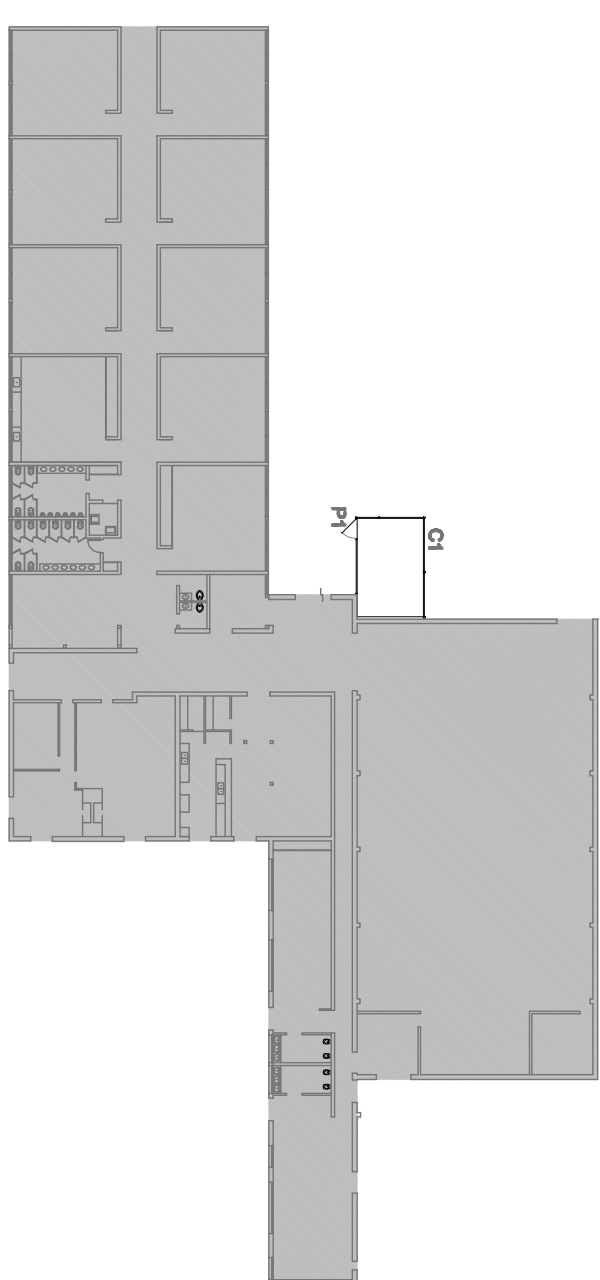

ESC: 1:20 - Cant. 1

ESC: 1:20

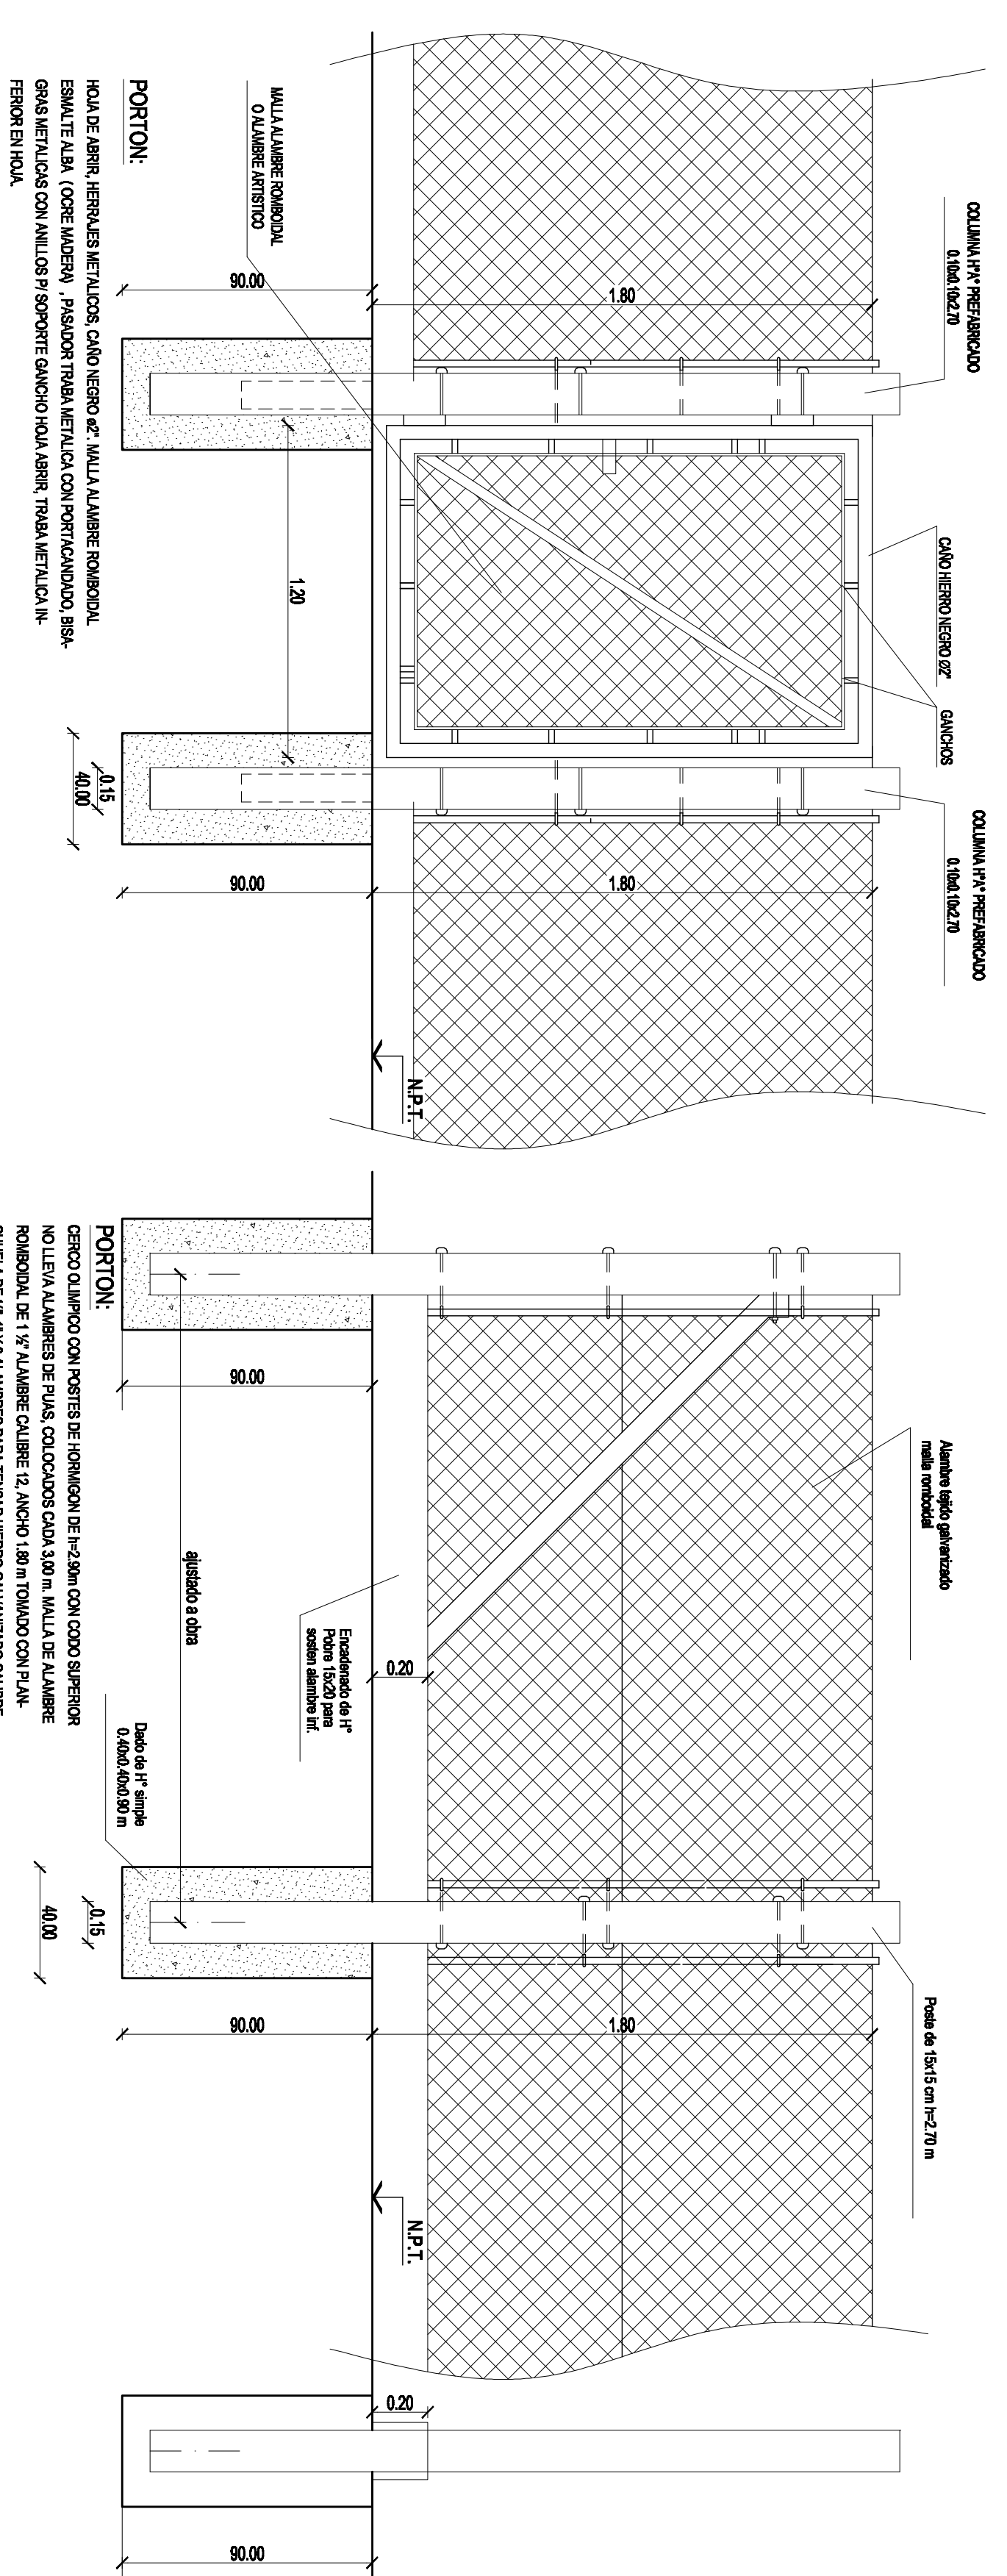

	PROVINCIA DEL NEULÓN		
	MINISTERIO DE EDUCACIÓN, CULTURA Y DEPORTE <small>CONSEJO REGULADOR DE LA EDUCACIÓN DE ENFERMERÍA</small> <small>DIRECCIÓN GENERAL DE ESTUDIOS Y PROMOCIONES</small>		
CORRESP. ESCUELA Nº 133 - AMPLIACIÓN ALULAS Y REMODELACIÓN	PLAZA HUINCUL		PLANEO Nº 03-08
USUARIA	PLANE DETALLE DE CERROS SISTERNA	PLANO Nº 03-08	
PLAN DE PROYECTO	PROYECTO	FECHA 1988	MODIFICACIONES MODIFIC. 1 MODIFIC. 2