	P1 240	P2 150	P3 150	P4 90	P5 100	P6 75	P7 380	T1
TIPO	PUERTA ACCESO	PUERTA SALIDA	PUERTA DOBLE	PUERTA PLACA	PUERTA PLACA	PUERTA PLACA	PUERTA DOBLE	TABIQUES DIVISORIOS ALUMINIO
CANT.	3 (TRES)	5 (CINCO)	13 (TRECE)	2 (DOS)	2 (DOS)	6 (SEIS)	1 (UNA)	1 (UNA)
UBICACION	ACCESOS	COMEDOR - AULAS JARDIN - MAQUINAS	ACCESO A AULAS - COMEDOR - KIOSCO	SANITARIOS.	SANITARIO DISCAP. - DOC MUJERES	SANITARIOS DOCENTES	ACCESO A SUM	SLA DE MAESTROS

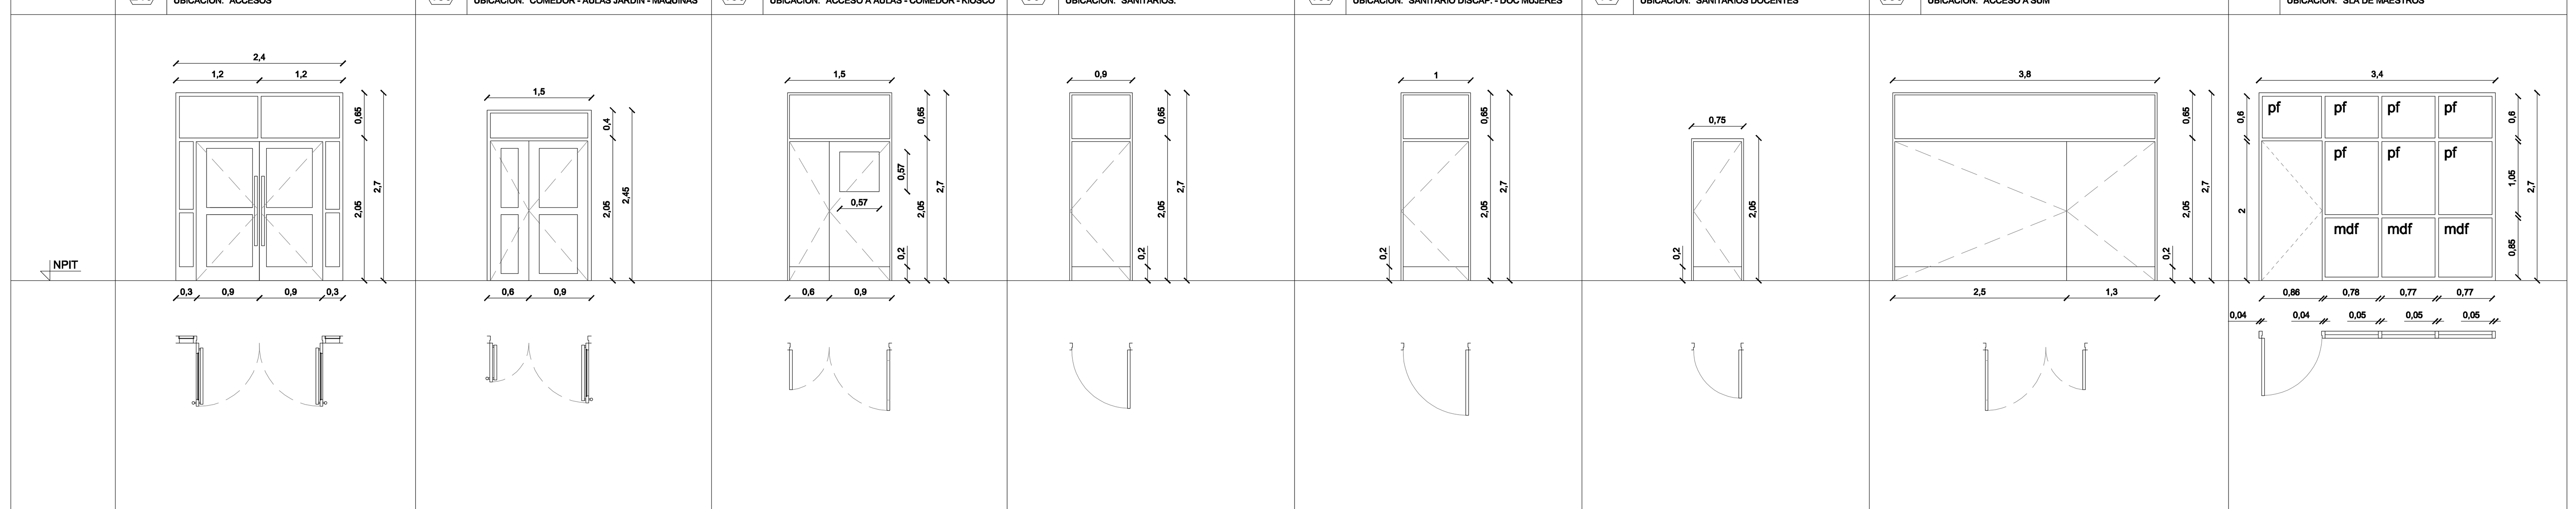

	P1	P2	P3	P4	P5	P6	P7	T1
MARCO	Chapa doblada BWG Nº18, ancho 100mm amurado a la mamp. con grampas de chapa de hierro.	Chapa doblada BWG Nº18, ancho 100mm amurado a la mamp. con grampas de chapa de hierro.	Chapa negra BWG Nº 18, doble decapado, doble contacto.	Chapa negra BWG Nº 18, doble decapado, doble contacto.	Chapa negra BWG Nº 18, doble decapado, doble contacto.	Chapa negra BWG Nº 18, doble decapado, doble contacto.	Chapa negra BWG Nº 18, doble decapado, doble contacto.	de aluminio extruido con burletes EPDM - perfoxido diseño Europeo - term. anodizado blanco
HOJAS	dos , batientes hacia exterior de chapa Bwg nº18.	dos , batientes hacia exterior de chapa Bwg nº18.	Bastidor en Cedro, Esp. hoha 40mm, Interior Placa nido de abejas tapas en cedro terciado, doble contacto. de abrir hacia exterior.	Bastidor en Cedro, Esp. hoha 40mm, Interior Placa nido de abejas tapas en cedro terciado, doble contacto. de abrir hacia interior.	Bastidor en Cedro, Esp. hoha 40mm, Interior Placa nido de abejas tapas en cedro terciado, doble contacto. de abrir hacia exterior c/brazo de cierre hidraulico.	Bastidor en Cedro, Esp. hoha 40mm, Interior Placa nido de abejas tapas en cedro terciado, doble contacto. de abrir hacia exterior c/brazo de cierre hidraulico.	Bastidor en Cedro, Esp. hoha 40mm, Interior Placa nido de abejas tapas en cedro terciado, doble contacto. de abrir hacia exterior.	puerta de abrir hacia interior, placa c/nido de abeja paños medio y superior de vidriolaminado 3+3 fijo paño inferior de mdf 18 mm enchapado en melamina gris humo
HERRAJE	3 bisagras de 120mm de hierro reforzado a munición platil, boca llaves bronce platil y cerraduras de seguridad. Reja hierro redondo protección golpes.	3 bisagras de 120mm de hierro reforzado a munición platil, boca llaves bronce platil y cerraduras de seguridad. Reja hierro redondo protección golpes.	Bisagras tipo Pomelas, 3 (tres) por hoja de puerta, mat: hierro	Bisagras tipo Pomelas, 3 (tres) por hoja de puerta, mat: hierro	Bisagras tipo Pomelas, 3 (tres) por hoja de puerta, mat: hierro	Bisagras tipo Pomelas, 3 (tres) por hoja de puerta, mat: hierro	4 bisagras de 120mm de hierro reforzado a munición	3 bisagras de 2 piezas Giesse "fast"
PICAPORTES	manija doble balancin, color bronce platil, desde interior manijones antipanico.	manija doble balancin, color bronce platil, desde interior manijones antipanico.	Manija doble balancin, terminacion bronce platil.	Manija doble balancin, terminacion bronce platil.	Manija doble balancin, terminacion bronce platil.	Manija doble balancin, terminacion bronce platil.	Manija doble balancin, terminacion bronce platil.	doble balancin, bronce platil
CERRADURAS	tipo Europerfil, fte. hierro, pestillo a bolilla c/cilindros de seguridad Euroblock, sist. llave maestra.	tipo Europerfil, fte. hierro, pestillo a bolilla c/cilindros de seguridad Euroblock, sist. llave maestra.	Travex, tipo Paleta	de seguridad travex, doble paleta.	de seguridad travex, doble paleta.	de seguridad travex, doble paleta.	Travex, tipo Paleta	travex tipo paleta
PASADORES	verticales embutidos a palanca 2 (dos) , bronce platil.	verticales embutidos a palanca 2 (dos) , bronce platil.	Verticales embutidos a palanca.	NO	Pasadores con traba horizontal, cerrojo de hierro.	Pasadores con traba horizontal, cerrojo de hierro.	Verticales embutidos a palanca.	NO
VIDRIO	laminados 3+3, incoloro.	laminados 3+3, incoloro.	laminados 3+3, incoloro.	laminados 3+3, incoloro.	laminados 3+3, incoloro.	NO	laminados 3+3, incoloro.	laminados 3+3, incoloro.
CONTRAVIDRIO	móviles fijados c/tornillos parker, de aluminio 10x10 mm.	móviles fijados c/tornillos parker, de aluminio 10x10 mm.	móviles fijados c/tornillos parker, de aluminio 10x10 mm.	móviles fijados c/tornillos parker, de aluminio 10x10 mm.	móviles fijados c/tornillos parker, de aluminio 10x10 mm.	NO	móviles fijados c/tornillos parker, de aluminio 10x10 mm.	segun modelo modena
PINTURA	1 mano de antióxido y 3 manos de Satinol al agua color blanco.	1 mano de antióxido y 3 manos de Satinol al agua color blanco.	2 (dos) manos de antioxido y 2 (dos) manos Satinol al agua en marcos y placas - con rodapie ac. inox. h=20 cm.	2 (dos) manos de antioxido y 2 (dos) manos Satinol al agua en marcos y placas - con rodapie ac. inox. h=20 cm.	2 (dos) manos de antioxido y 2 (dos) manos Satinol al agua en marcos y placas - con rodapie ac. inox. h=20 cm.	2 (dos) manos de antioxido y 2 (dos) manos Satinol al agua en marcos y placas - con rodapie ac. inox. h=20 cm.	2 (dos) manos de antioxido y 2 (dos) manos Satinol al agua en marcos y placas - con rodapie ac. inox. h=20 cm.	anodizado color blanco

	V1 340	V2 340	V3 120	V4 185	V5 145	P8 125
TIPO	VENTANAS C/PAÑOS DE ABRIR	VENTANAS TIPO BANDEROLA	VENT. C/PAÑOS DE ABRIR	VENTANAS TIPO BANDEROLA	VENT. C/PAÑOS DE ABRIR	PUERTA SALA MAQUINAS
CANT.	22 (VEINTIDOS)	2 (DOS)	1 (UNA)	2 (DOS)	1 (UNA)	2 (DOS)
UBICACION	AULAS - SALA DOCENTES - AULAS JARDIN	SANITARIOS HOMBRE Y MUJERES	KIOSCO	SANITARIOS AULAS JARDIN	KIOSCO	SALA DE MAQUINAS

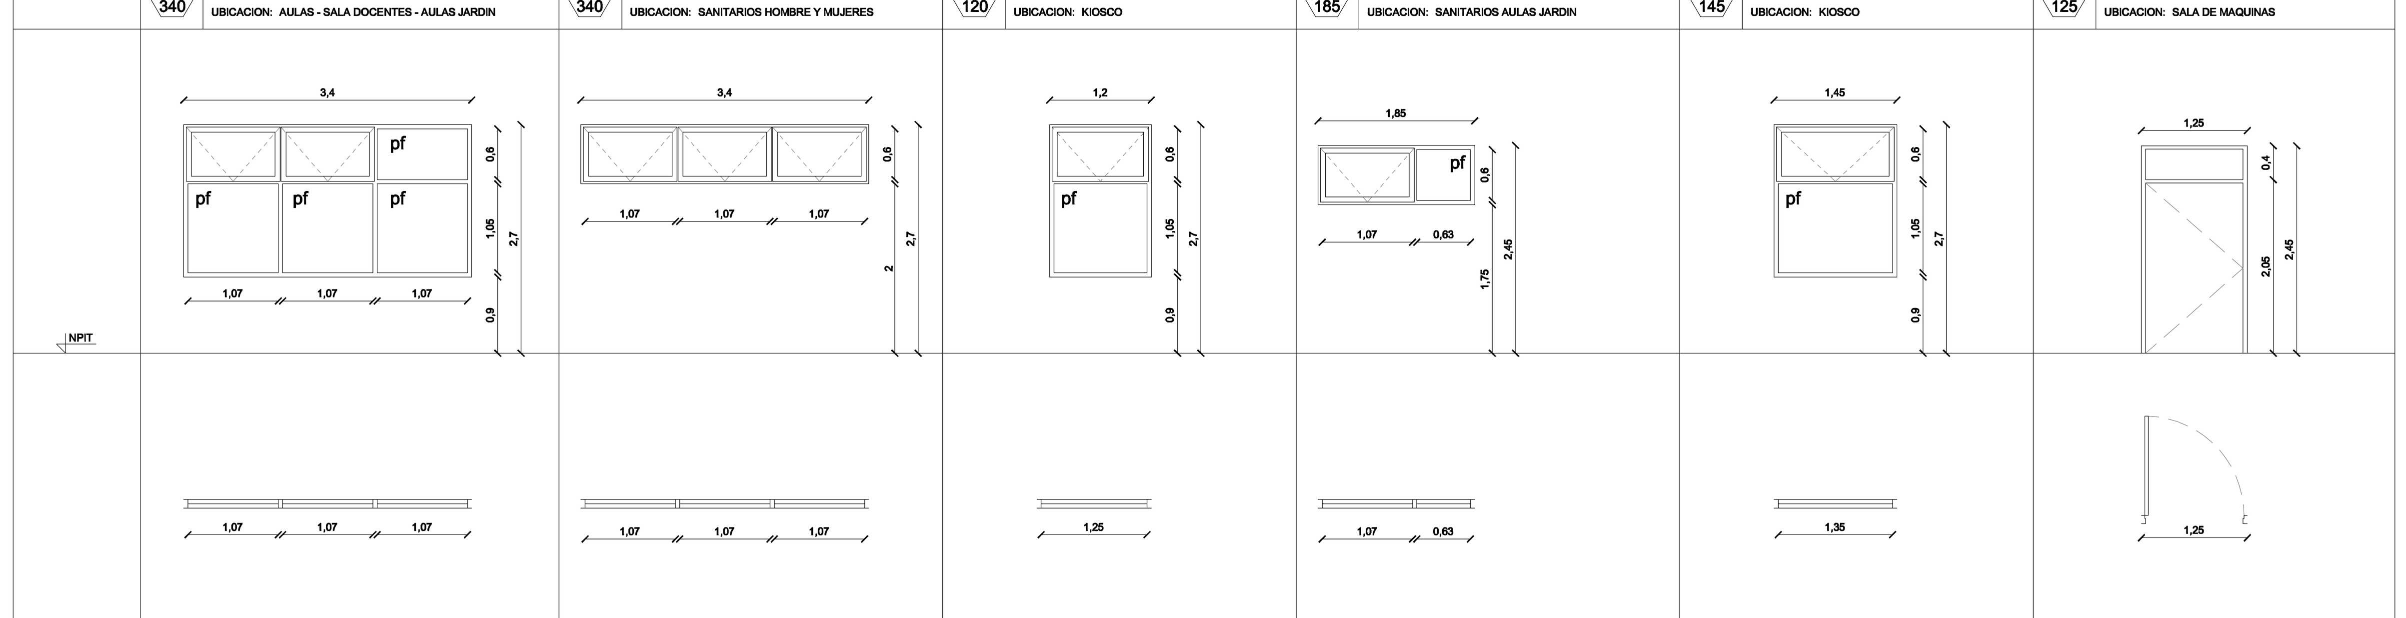

	V1	V2	V3	V4	V5	P8
MARCO	de aluminio extruido con burletes EPDM - perfoxido diseño Europeo - term. anodizado blanco	de aluminio extruido con burletes EPDM - perfoxido diseño Europeo - term. anodizado blanco	de aluminio extruido con burletes EPDM - perfoxido diseño Europeo - term. anodizado blanco	de aluminio extruido con burletes EPDM - perfoxido diseño Europeo - term. anodizado blanco	de aluminio extruido con burletes EPDM - perfoxido diseño Europeo - term. anodizado blanco	Chapa doblada BWG Nº18, ancho 100mm - apto p/durlock
HOJAS	de abrir hacia exterior de aluminio extruido con burletes EPDM - perfoxido diseño Europeo - term. anodizado blanco	de abrir hacia exterior de aluminio extruido con burletes EPDM - perfoxido diseño Europeo - term. anodizado blanco	de abrir hacia exterior de aluminio extruido con burletes EPDM - perfoxido diseño Europeo - term. anodizado blanco	de abrir hacia exterior de aluminio extruido con burletes EPDM - perfoxido diseño Europeo - term. anodizado blanco	de abrir hacia exterior de aluminio extruido con burletes EPDM - perfoxido diseño Europeo - term. anodizado blanco	una , de abrir hacia interior de chapa Bwg nº18.
HERRAJE	2 bisagras de 2 piezas Giesse "fast" cierre tipo banderola Giesse "cico"	2 bisagras de 2 piezas Giesse "fast" cierre tipo banderola Giesse "cico"	2 bisagras de 2 piezas Giesse "fast" cierre tipo banderola Giesse "cico"	2 bisagras de 2 piezas Giesse "fast" cierre tipo banderola Giesse "cico"	2 bisagras de 2 piezas Giesse "fast" cierre tipo banderola Giesse "cico"	3 bisagras de 120mm de hierro reforzado a munición platil, boca llaves bronce platil y cerraduras de seguridad. Reja hierro redondo protección golpes.
PICAPORTES	brazo de empuje p/ventiluz Savio "sintesi" con limitador de apertura para banderola	brazo de empuje p/ventiluz Savio "sintesi" con limitador de apertura para banderola	brazo de empuje p/ventiluz Savio "sintesi" con limitador de apertura para banderola	brazo de empuje p/ventiluz Savio "sintesi" con limitador de apertura para banderola	brazo de empuje p/ventiluz Savio "sintesi" con limitador de apertura para banderola	manija doble balancin, color bronce platil.
CERRADURAS	NO	NO	NO	NO	NO	tipo Europerfil, fte. hierro, pestillo a bolilla c/cilindros de seguridad Euroblock, sist. llave maestra.
PASADORES	NO	NO	NO	NO	NO	NO
VIDRIO	laminados 3+3, incoloro.	laminados 3+3, incoloro.	laminados 3+3, incoloro.	laminados 3+3, incoloro.	laminados 3+3, incoloro.	NO
CONTRAVIDRIO	segun modelo modena	segun modelo modena	segun modelo modena	segun modelo modena	segun modelo modena	NO
TERMINACION	anodizado color blanco	anodizado color blanco	anodizado color blanco	anodizado color blanco	anodizado color blanco	1 mano de antióxido y 3 manos de Satinol al agua color blanco.

D|P|Arq

PROVINCIA DEL NEUQUEN

MINISTERIO DE ECONOMÍA Y OBRAS PÚBLICAS
SUBSECRETARIA DE OBRAS PUBLICAS
DIRECCION PROVINCIAL DE ARQUITECTURA
DIRECCION DE ESTUDIOS Y PROYECTOS

OBRA: **ESCUELA Nº 133 - AMPLIACIÓN AULAS Y REMODELACIÓN**

LUGAR: PLAZA HUINCUL

PLANO: CARPINTERIAS

PROYECTO	CALCULO	DIGITALIZO	ESCALA	FECHA	MODIF. 1	MODIF. 2	PLANO Nº
Arq. Dragone			1:50	2016			02-07