




VISTA ESTE

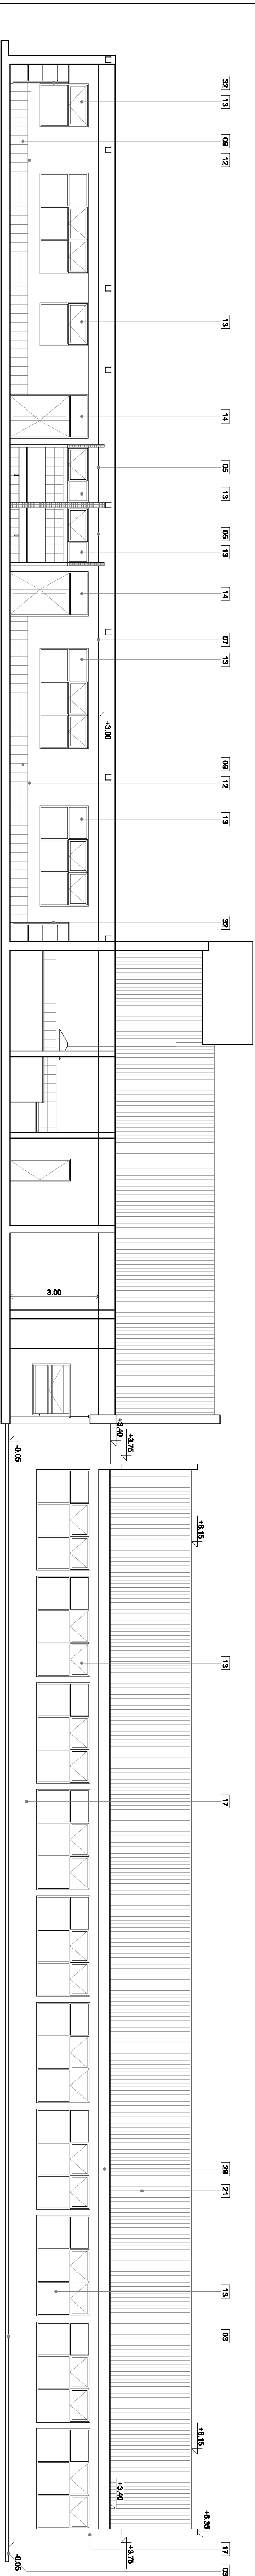


CORTE A5

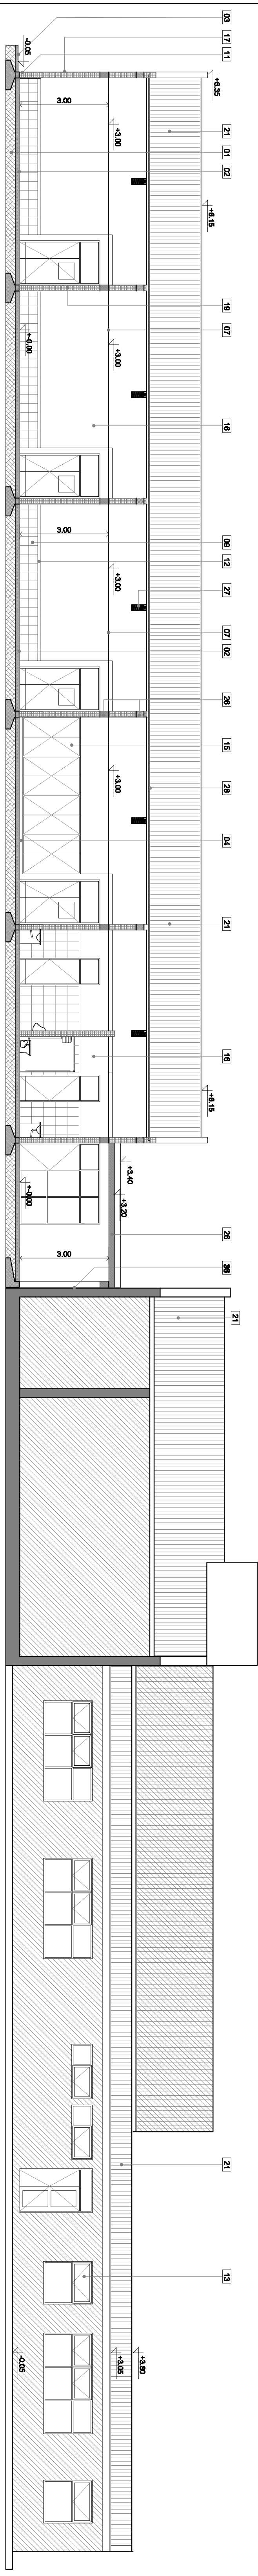

CORTE A3

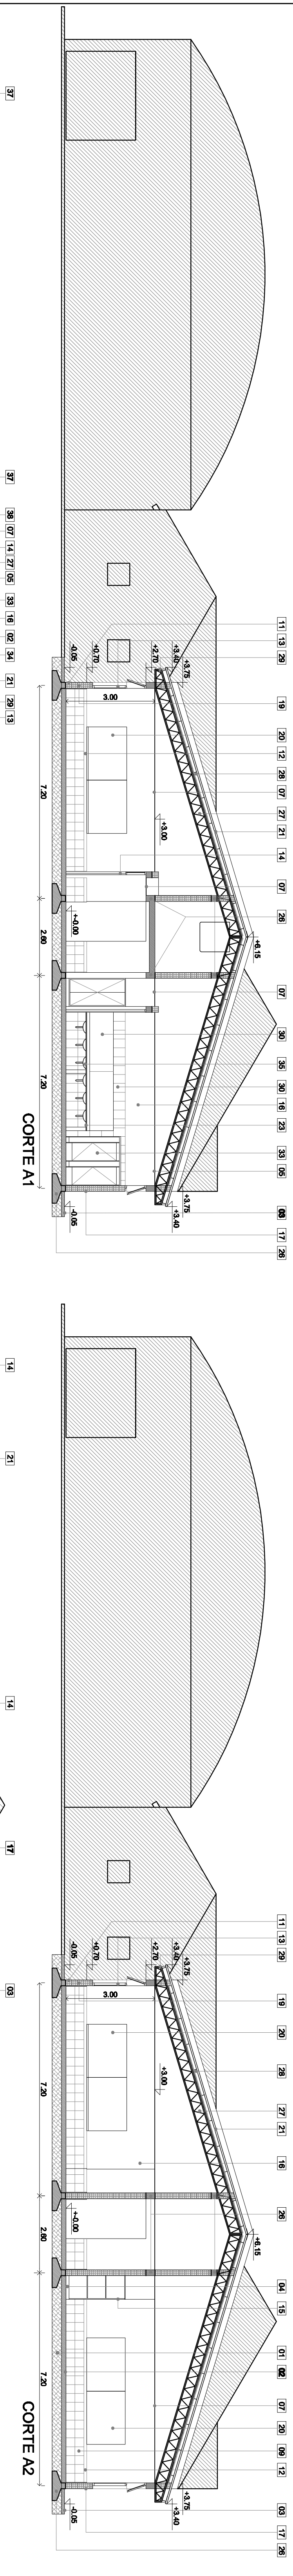

CORTE A1

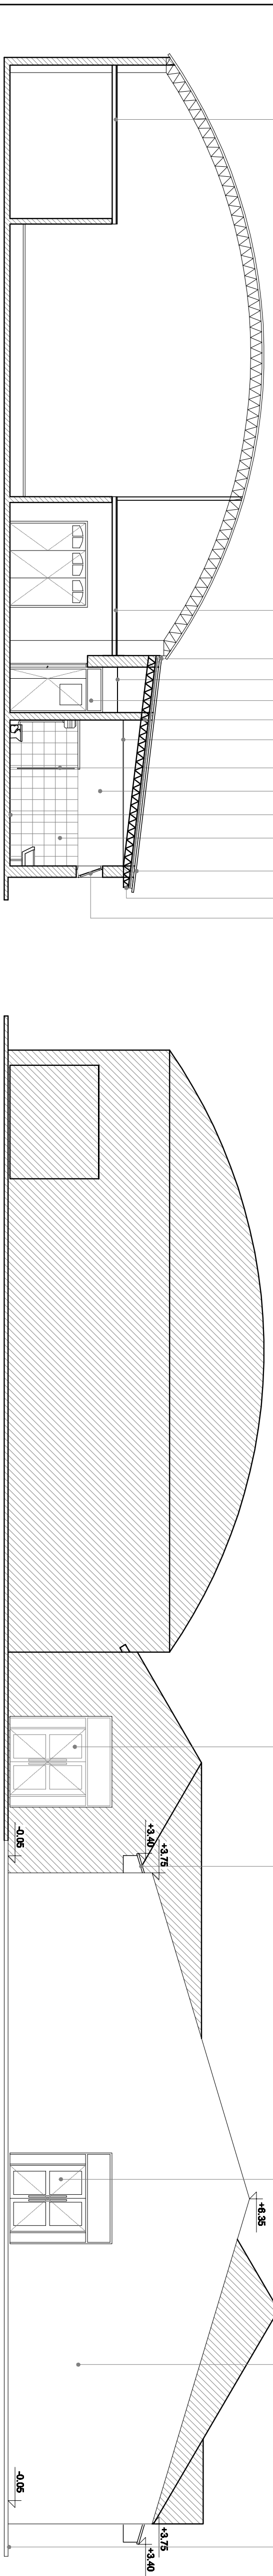

VISTA SUR

CORTE M

REFERENCIAS MATERIALES

01	BAUTOS BLANCO COMPACTO DE 3000 LITROS, COLOR GRIS CLARO
02	CERAMICA ALUMINO PORCELANICA
03	CERAMICA ALUMINO PORCELANICA 15x15 cm
04	CERAMICA ALUMINO PORCELANICA 15x15 cm
PROVINCIA DEL NEUQUEN

DIRECCION DE EDUCACION Y CULTURA

DIRECCION DE ESTUDIOS Y PROYECTOS

ESQUELA N° 133 - AMPLIACION ALAS Y REMODELACION

PLAZA HUINCUL

CORTES Y VISTAS

PROYECTO 2018

1:100

2018

02-05