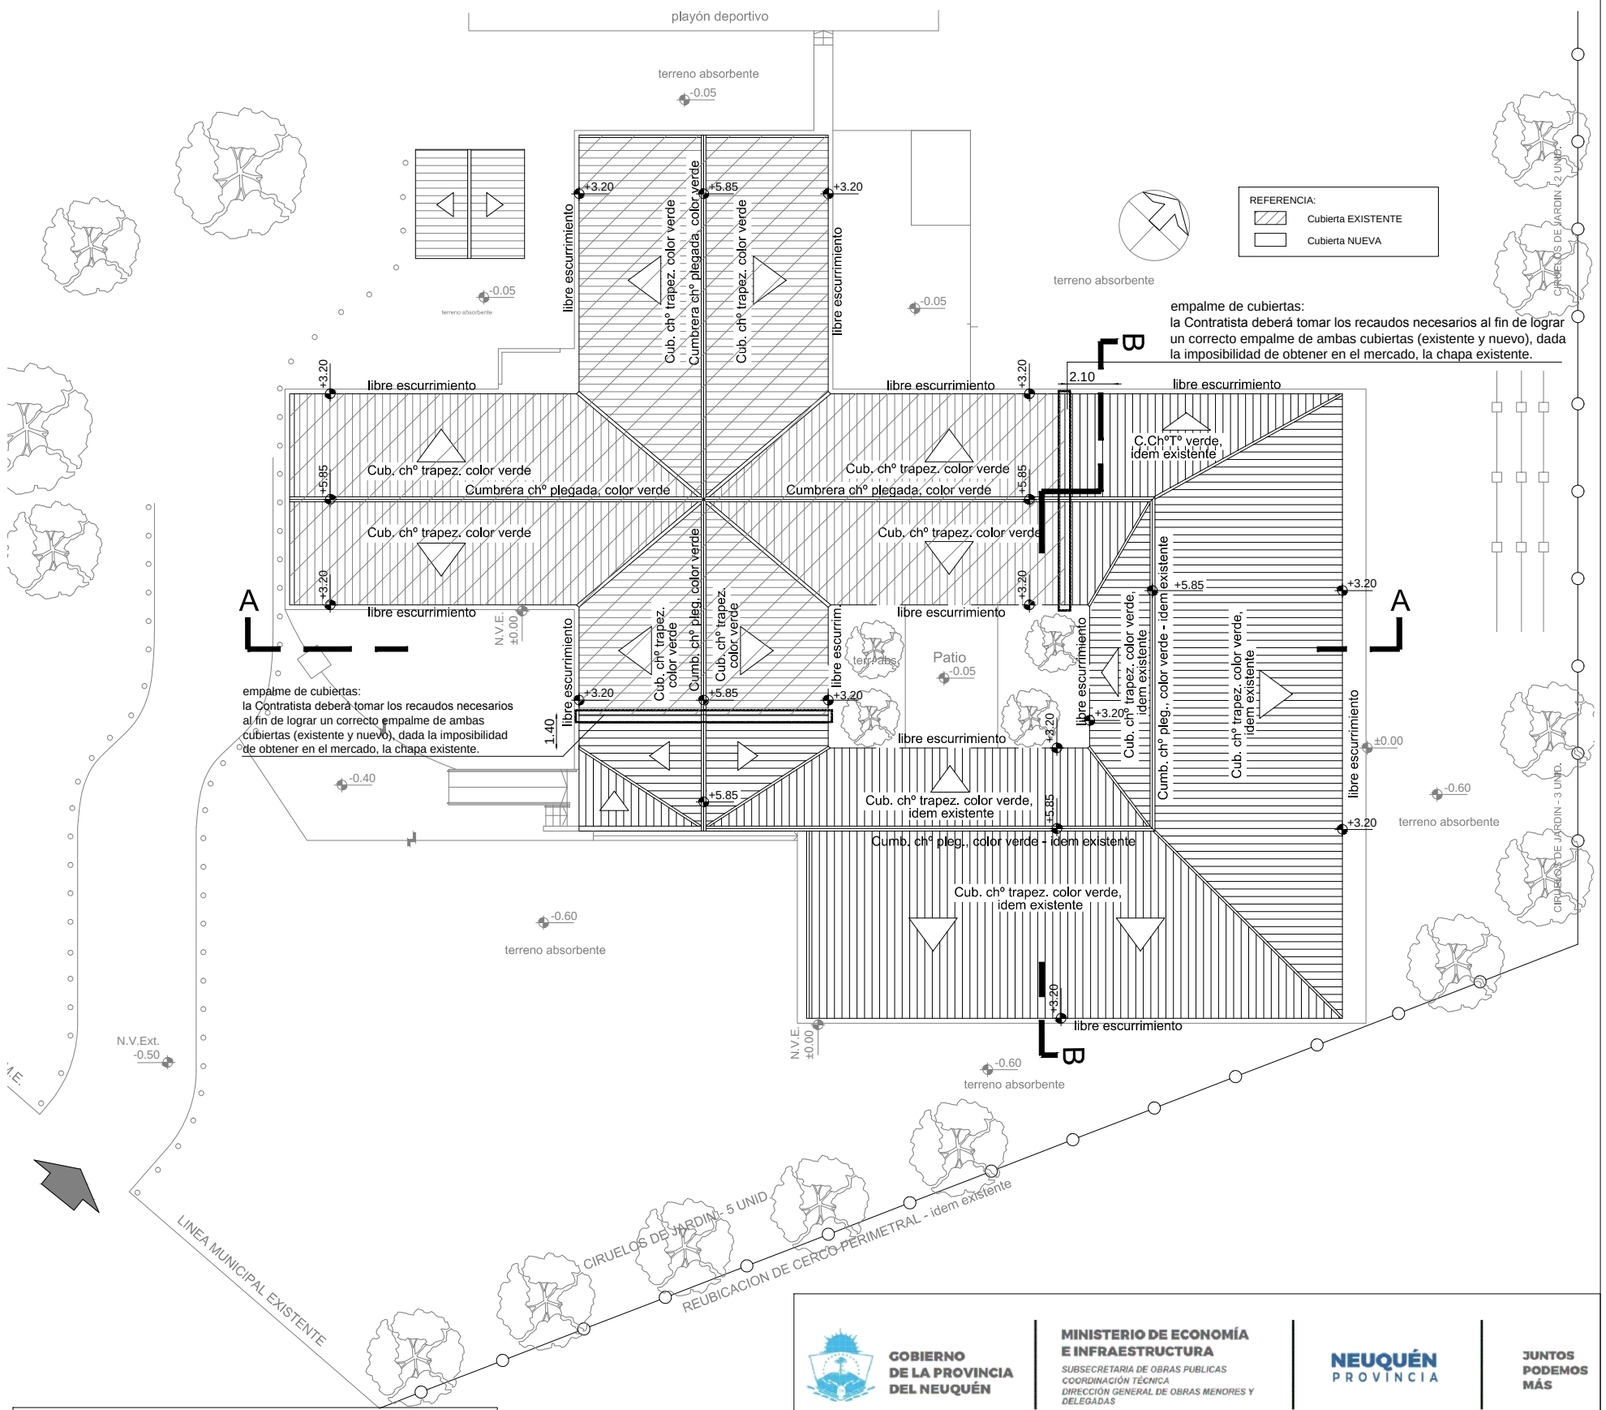

GOBIERNO DE LA PROVINCIA DEL NEUQUÉN

MINISTERIO DE ECONOMÍA E INFRAESTRUCTURA
SUBSECRETARIA DE OBRAS PUBLICAS
COORDINACIÓN TÉCNICA
DIRECCIÓN GENERAL DE OBRAS MENORES Y DELEGADAS

NEUQUÉN PROVINCIA

JUNTOS PODEMOS MÁS

OBRA: AMPLIACION Y REFACCIONES VARIAS ESCUELA PRIMARIA Nº253 MANZANO AMARGO	PROYECTO: **Arq. M.E.Garré**	ESCALA: **1:200**
	CORDINACIÓN:	FECHA:
PLANO: **ARQUITECTURA AMPLIACION PLANTA DE TECHOS**	DIRECCIÓN GRAL:	PLANO Nº: **01-05**