


PLANTA

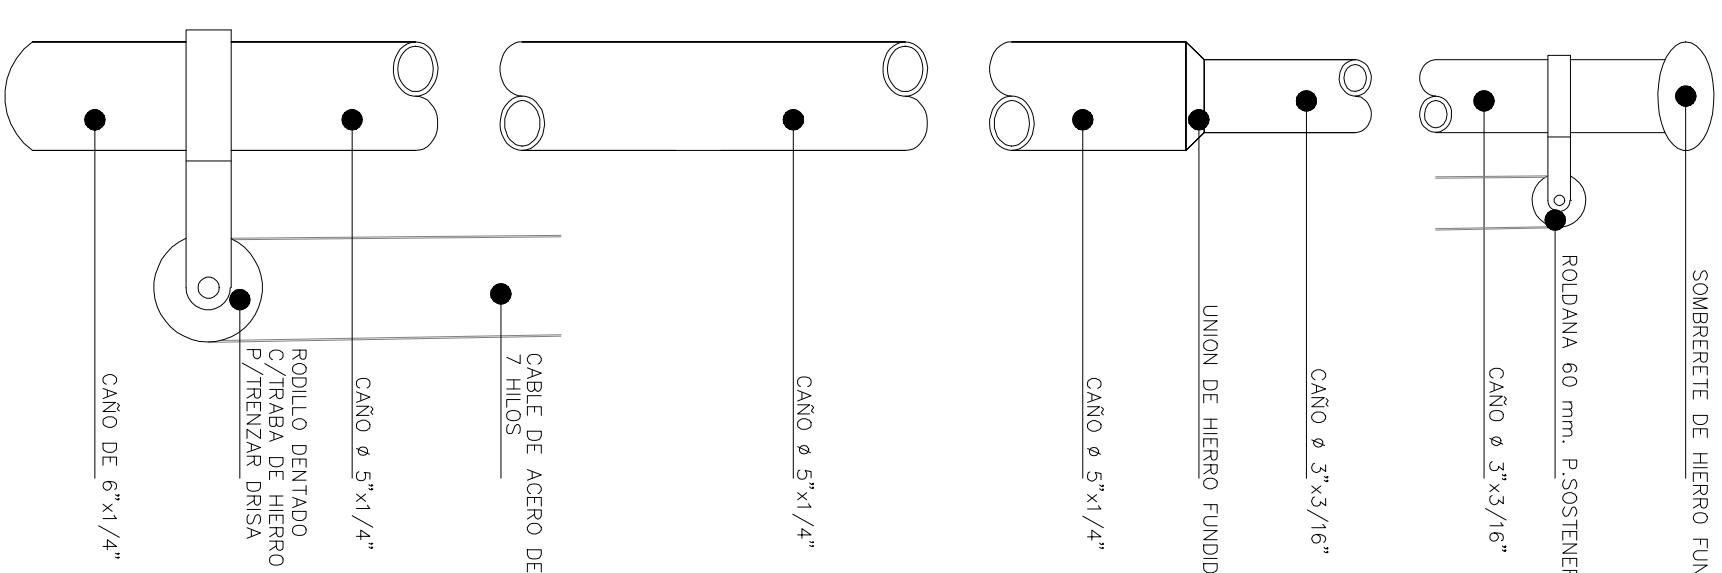

| | |
|--|--|
| <p>TODAS LAS MEDIDAS SE VERIFICARÁN EN OBRA</p> | |
| <p align="center">PROVINCIA DEL NEUQUEN</p> <p align="center">Ministerio de Educación y Deportes Secretaría General de Gestión Administrativa DIRECCIÓN DE FUNDACIONES Y PROYECTOS</p> | |
| <p>OBRAS:</p> <p>ESCUELA PRIMARIA SIN NUEVO EDIFICIO-BARRIO EL PORVENIR-</p> | <p>LUGAR:</p> <p>PLOTTER</p> |
| <p>PANELES:</p> <p>DETALLE DE MASTIL</p> | <p>PROYECTO:</p> <p>ORDALO</p> <p>DETALLADO:</p> <p>BOLSA</p> <p>REPLAZA:</p> <p>450X200</p> <p>MÓDULO 1:</p> <p>MÓDULO 2:</p> |
| <p align="right">FOLIOS:</p> <p align="right">03-05</p> | |