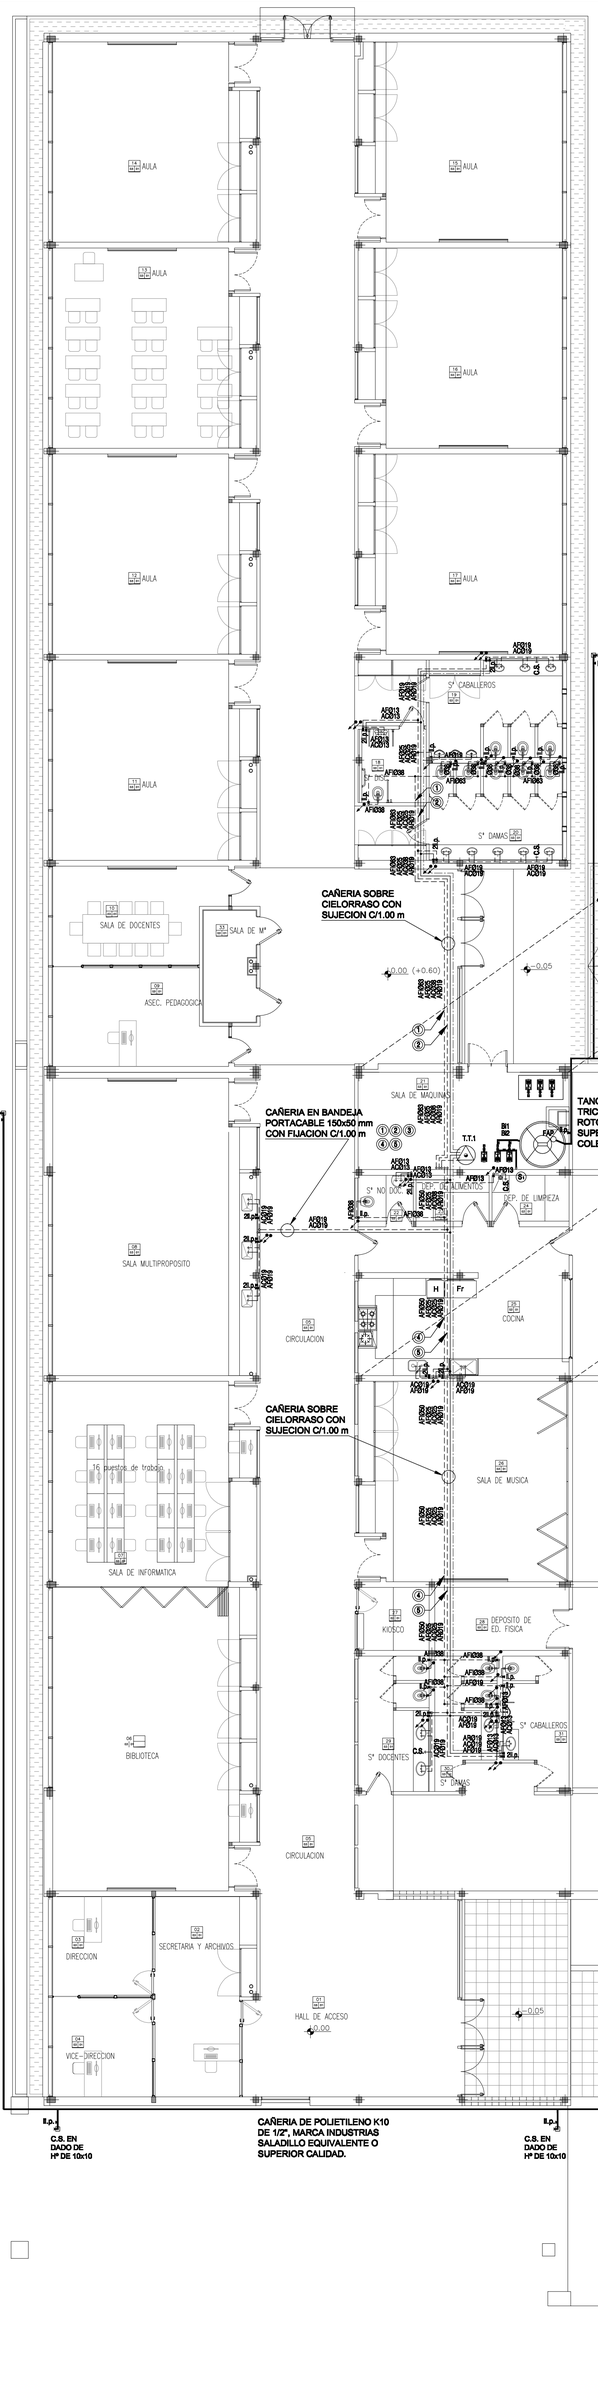

ESQUEMA DE CONEXION TERMOTANQUE T.T.1 (CAP. 250 LTS.)

NOTA:
LA EJECUCION DE LOS COLECTORES, EL MONTAJE DE LOS TANQUES, CAÑERIAS Y SISTEMA EN GENERAL, DEBERA AJUSTARSE EN UN TODO A LAS REGLAS DEL BUEN ARTE Y A LAS NORMATIVAS VIGENTES

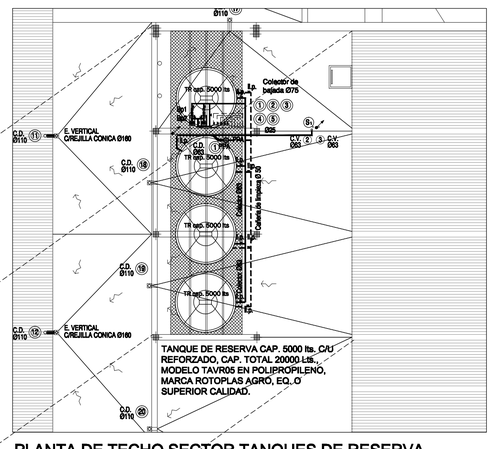

PLANTA DE TECHO SECTOR TANQUES DE RESERVA

REFERENCIAS

- B1 - B2 — BOMBA DE IMPULSION, MODELO DCX 40-80, Q. MAX. 8 m³/h, 12 mca POT. 1/2" HP MARCA SALMSON EQUIVALENTE O SUPERIOR CALIDAD.
- Bp1 - Bp2 — BOMBA PRESURIZADORA, MODELO JETSON PRESS 2, Q. MAX. 5 m³/h, 14 mca POT. 1" HP MARCA SALMSON EQUIVALENTE O SUPERIOR CALIDAD.
- BOMBA RECIRCULADORA DE AGUA CALIENTE 5/1 MARCA ROWA EQUIVALENTE O SUPERIOR CALIDAD.
- V.I. V.E. ll.p. — VALVULA ESFERICA DE BRONCE DE PASO TOTAL; MARCA FV, EQUIVALENTE O SUPERIOR CALIDAD
- T.T.1 — TERMOTANQUE DE ALTA RECUPERACION 250 LTS ; MARCA RHEEM EQUIVALENTE O SUPERIOR CALIDAD.
- BAJADA DE CAÑERIA
- SUBIDA DE CAÑERIA
- (N) NUMERO DE BAJADA
- (N) NUMERO DE SUBIDA
- CAÑERIA DE ALIMENTACION DE POLIETILENO k10 - 3/4" MARCA INDUSTRIAS SALADILLO EQUIVALENTE O SUP. CALIDAD.
- CAÑERIA DE DISTRIBUCION DE AGUA FRIA EN POLIPROPILENO HOMOPOLIMERO H3 POR TERMOFUSION COLOR AZUL, MARCA INDUSTRIAS SALADILLO O SUP. CALIDAD
- CAÑERIA DE AGUA CALIENTE EN POLIPROPILENO HOMOPOLIMERO H3 POR TERMOFUSION COLOR VERDE, CON COVERTHOR BLANCO; MARCA INDUSTRIAS SALADILLO O SUP. CALIDAD.
- CAÑERIA DE RETORNO EN POLIPROPILENO HOMOPOLIMERO H3 POR TERMOFUSION COLOR VERDE, CON COVERTHOR BLANCO; MARCA INDUSTRIAS SALADILLO O SUP. CALIDAD.
- ll.p. — LLAVE DE PASO CON CAJA PALSTICA DE 0.20x0.40 m
- ll.m. — LLAVE MAESTRA CON CAJA PALSTICA DE 0.20x0.40 m

GRIFERIAS

SANITARIO DAMAS (20)
- JUEGO MONOCOMANDO PARA LAVATORIO, CODIGO 181/B1 CR, LINEA ARIZONA, MARCA FV, EQUIVALENTE O SUPERIOR CALIDAD.
- VALVULA PARA LIMPIEZA DE INODORO, PARA EMBUTIR DE 38 mm, CODIGO 0368.01; CON TAPA TECLA ANTIVANDALICA, CODIGO 0349, MARCA FV, EQUIVALENTE O SUPERIOR CALIDAD.
- CANILLA PARA MANGUERA CON CIERRE ESFERICO DE 13 mm, CODIGO 0436.10, MARCA FV, EQUIVALENTE O SUPERIOR CALIDAD.

SANITARIO CABALLEROS (19)
- JUEGO MONOCOMANDO PARA LAVATORIO, CODIGO 181/B1 CR, LINEA ARIZONA, MARCA FV, EQUIVALENTE O SUPERIOR CALIDAD.
- VALVULA AUTOMATICA ANTIVANDALICA DE MINGITORIO, CODIGO 0344 CR, MARCA FV, EQUIVALENTE O SUPERIOR CALIDAD.
- VALVULA PARA LIMPIEZA DE INODORO, PARA EMBUTIR DE 38 mm, CODIGO 0368.01; CON TAPA TECLA ANTIVANDALICA, CODIGO 0349, MARCA FV, EQUIVALENTE O SUPERIOR CALIDAD.
- CANILLA PARA MANGUERA CON CIERRE ESFERICO DE 13 mm, CODIGO 0436.10, MARCA FV, EQUIVALENTE O SUPERIOR CALIDAD.

BAÑO DISCAPACITADO (18)
- JUEGO MONOCOMANDO PARA LAVATORIO, CODIGO 181/B1 CR, LINEA ARIZONA, MARCA FV, EQUIVALENTE O SUPERIOR CALIDAD.
- VALVULA PARA LIMPIEZA DE INODORO, PARA EMBUTIR DE 38 mm, CODIGO 0368.01; CON TAPA TECLA CON MANIJA PARA DISCAPACITADO, CODIGO 0338, MARCA FV, EQUIVALENTE O SUPERIOR CALIDAD.

SANITARIO DAMAS (30)
- JUEGO MONOCOMANDO PARA LAVATORIO, CODIGO 181/B1 CR, LINEA ARIZONA, MARCA FV, EQUIVALENTE O SUPERIOR CALIDAD.
- VALVULA PARA LIMPIEZA DE INODORO, PARA EMBUTIR DE 38 mm, CODIGO 0368.01; CON TAPA TECLA ANTIVANDALICA, CODIGO 0349, MARCA FV, EQUIVALENTE O SUPERIOR CALIDAD.

SANITARIO CABALLEROS (31)
- JUEGO MONOCOMANDO PARA LAVATORIO, CODIGO 181/B1 CR, LINEA ARIZONA, MARCA FV, EQUIVALENTE O SUPERIOR CALIDAD.
- VALVULA AUTOMATICA ANTIVANDALICA DE MINGITORIO, CODIGO 0344 CR, MARCA FV, EQUIVALENTE O SUPERIOR CALIDAD.
- VALVULA PARA LIMPIEZA DE INODORO, PARA EMBUTIR DE 38 mm, CODIGO 0368.01; CON TAPA TECLA ANTIVANDALICA, CODIGO 0349, MARCA FV, EQUIVALENTE O SUPERIOR CALIDAD.

SANITARIO DOCENTES (29)
- JUEGO MONOCOMANDO PARA LAVATORIO, CODIGO 181/B1 CR, LINEA ARIZONA, MARCA FV, EQUIVALENTE O SUPERIOR CALIDAD.
- VALVULA PARA LIMPIEZA DE INODORO, PARA EMBUTIR DE 38 mm, CODIGO 0368.01; CON TAPA TECLA ANTIVANDALICA, CODIGO 0349, MARCA FV, EQUIVALENTE O SUPERIOR CALIDAD.
- CANILLA PARA MANGUERA CON CIERRE ESFERICO DE 13 mm, CODIGO 0436.10, MARCA FV, EQUIVALENTE O SUPERIOR CALIDAD.

SANITARIO NO DOCENTES (22)
- JUEGO MONOCOMANDO PARA LAVATORIO, CODIGO 181/B1 CR, LINEA ARIZONA, MARCA FV, EQUIVALENTE O SUPERIOR CALIDAD.
- VALVULA PARA LIMPIEZA DE INODORO, PARA EMBUTIR DE 38 mm, CODIGO 0368.01; CON TAPA TECLA ANTIVANDALICA, CODIGO 0349, MARCA FV, EQUIVALENTE O SUPERIOR CALIDAD.

COCINA (25)
- JUEGO MONOCOMANDO PARA COCINA, EXTERIOR DE PARED, CON PICO MOVIL BAJO, CONEXIONES EXENTRICAS, CODIGO 0406/B1, LINEA ARIZONA, MARCA FV EQUIVALENTE O SUPERIOR CALIDAD.
- JUEGO MONOCOMANDO PARA MESADA DE COCINA CON PICO MOVIL, CODIGO 0411.01/B1 CR.LINEA ARIZONA; MARCA FV, EQ. O SUP. CALIDAD.

SALA MULTIPROPOSITO (08)
- JUEGO MONOCOMANDO PARA MESADA DE COCINA CON PICO MOVIL, CODIGO 0411.01/B1 CR.LINEA ARIZONA; MARCA FV, EQ. O SUP. CALIDAD.

EXTERIOR
- CANILLA PARA MANGUERA CON CIERRE ESFERICO DE 13 mm, CODIGO 0436.10, MARCA FV, EQUIVALENTE O SUPERIOR CALIDAD.

NOTAS:

- LAS CAÑERIAS EN LOS TRAMOS HORIZONTALES SE INSTALARAN CON GRAMPA FIJA CADA 1.00m, Y CON MENSULAS. EN AQUELLOS CASOS DE CURBATURA Y/O DERIVACIONES DE DEBERAN COLOCAR LAS GRAMPAS Y/O ACCESORIOS NECESARIOS.
- CADA LOCAL SANITARIO LLEVARA 2 LLAVES DE PASO, 1 PARA AGUA CALIENTE Y 1 PARA AGUA FRIA.
- LAS CONEXIONES FLEXIBLES PARA GRIFERIA, TERMOTANQUES Y EQUIPOS SERAN DE MALLA DE ACERO INOXIDABLE MARCA FV.
- TODO LO INDICADO EN LOS PLANOS COMO CAPACIDADES, SECCIONES, SUGERENCIAS DE MARCAS, ETC DEBERAN CONSIDERARSE COMO MINIMAS NECESARIAS; LAS DEFINITIVAS SURGIRAN DE LA ELABORACION DEL PROYECTO EJECUTIVO SEGUN LO INDICADO EN LAS DISPOSICIONES COMPLEMENTARIAS.

PROVINCIA DEL NEUQUEN
MINISTERIO DE ECONOMIA E INFRAESTRUCTURA
SUBSECRETARIA DE OBRAS PUBLICAS
DIRECCION PROVINCIAL DE ARQUITECTURA
DIRECCION DE ESTUDIOS Y PROYECTOS

OBRA: ESCUELA PRIMARIA S/N - B° EL PORVENIR NUEVO EDIFICIO

LUGAR: PLOTTIER

PLANO: INSTALACION DE AGUA FRIA Y CALIENTE — PLANO Nº 06-03

PROYECTO	CALCULO	DIGITALIZO	ESCALA	FECHA	MODIF. 1	MODIF. 2
			1:100	AGO/2016		