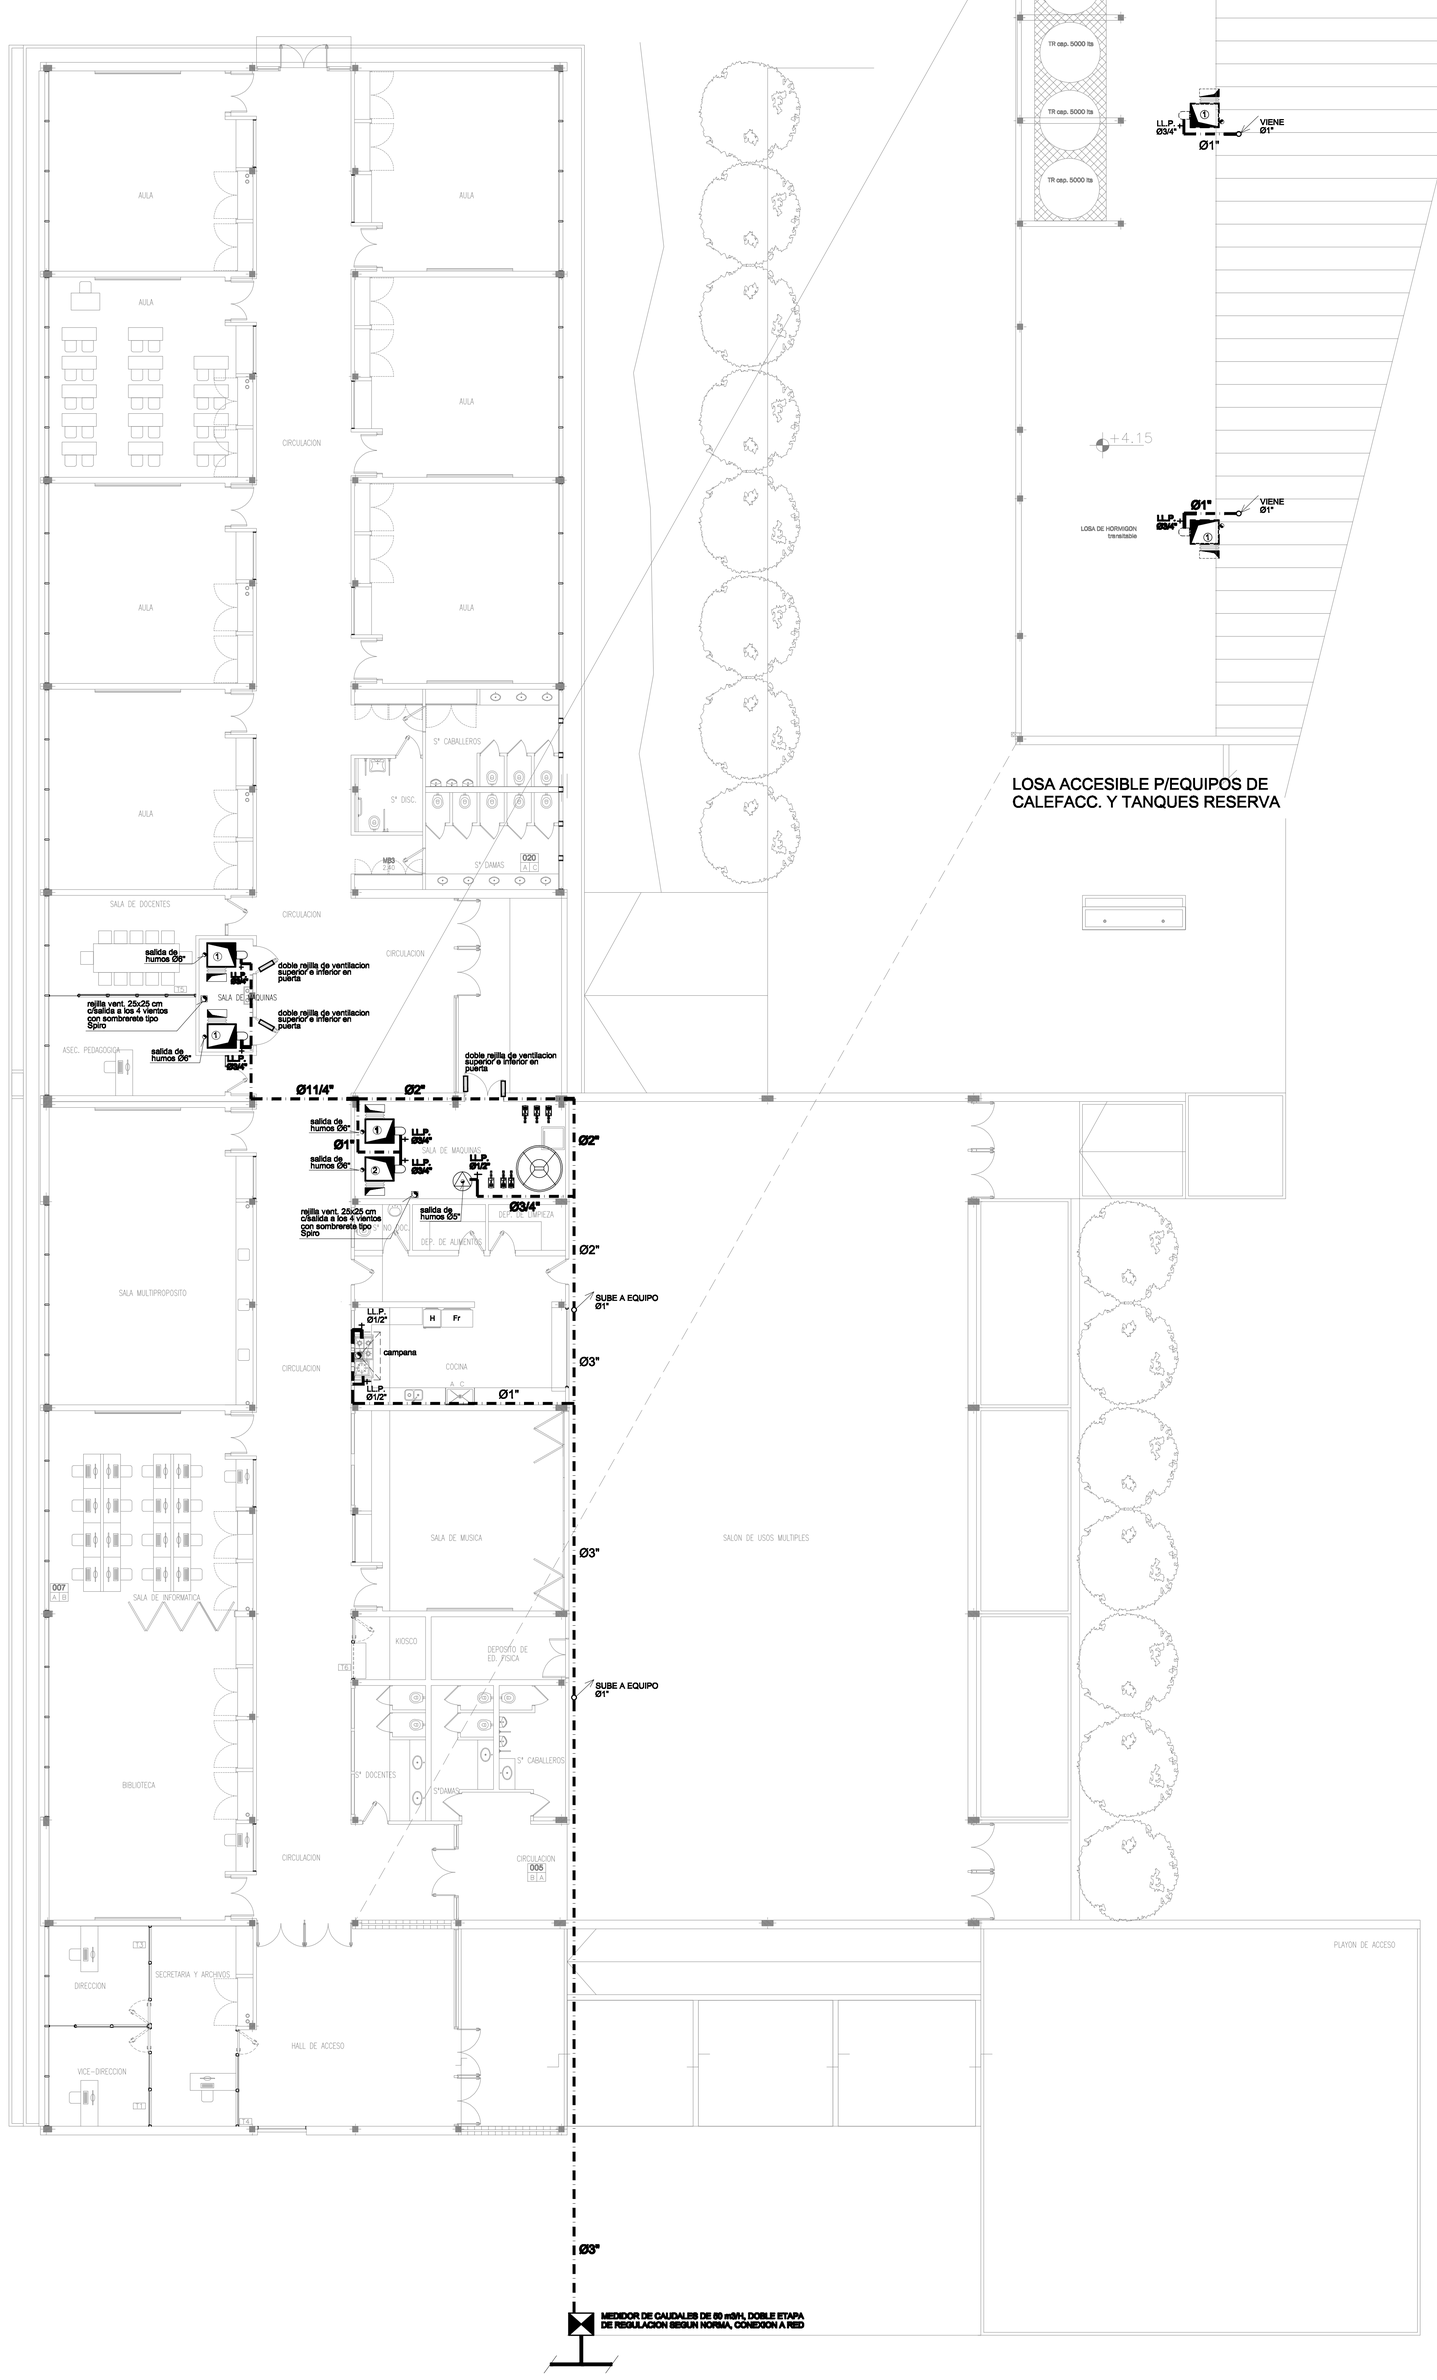

REFERENCIAS:

① **EQUIPO GENERADOR DE AIRE CALIENTE, DE 60.000 CAL/H EFECTIVAS** y 100 m3/min, CON MOTOR DE 1,5 HP y 16 mmca, HOGAR PRESURIZADO **TRIPLE PASO DE HUMO, INCLUYE TERMOSTATO Y JUEGO DE FILTROS ADICIONALES, MARCA TEMPOMATIC, CIROC, EFRAM, EQUIVALENTE O SUPERIOR CALIDAD**

② EQUIPO GENERADOR DE AIRE CALIENTE, DE 45.000 CAL/H EFECTIVAS y 58 m3/min, CON MOTOR DE 3/4 HP y 15 mmca, HOGAR PRESURIZADO TRIPLE PASO DE HUMO, INCLUYE TERMOSTATO Y JUEGO DE FILTROS ADICIONALES, MARCA TEMPOMATIC, CIROC, EFRAM, EQUIVALENTE O SUPERIOR CALIDAD

△ **TERMOTANQUE ALTA RECUPERACION 250 Lts, MARCA RHEEM, EQUIVALENTE O SUPERIOR CALIDAD**

COCINA INDUSTRIAL 4 HORNALLAS, CONSTRUIDA EN ACERO INOXIDABLE, CON BANDEJA ENLOZADA, CON HORNO, VALVULA DE SEGURIDAD, PISO DE HORNO EN FUNDICION DE Hº, ENTRADA DE GAS DE 1", QUEMADOR TIPO ESTRELLA EN FUNDICION DE Hº, PROVISION DE REJILLA Y ASADERA, MARCA PICO LINEA LIEN EQUIVALENTE O SUPERIOR CALIDAD, CARACTERTISTICAS: 1 HORNALLA DE 3500 CAL/H, 2 HORNALLAS DE 4500 CAL/H, 1 HORNALLA DE 5500 CAL/H, Y QUEMADOR HORNO DE 10.000 CAL/H.

HORNALLON DE PISO A GAS, ESTRUCTURA METALICA, ENTRADA DE GAS DE 3/4", HORNALLA DE FUNDICION, QUEMADOR 10.000 CAL/H, MEDIDAS 40x40 cm, MARCA PICO LINEA LIEN, EQUIVALENTE O SUPERIOR CALIDAD

K EXTRACTOR DE CAMPANA TIPO SPIT, Ø 250 mm, MARCA GATTI, EQUIV. O SUPERIOR CALIDAD, CON SONBRERETE TIPO SPIRO

NOTAS:

- **TODA LA INSTALACION DE GAS DEBERA AJUSTARSE A NORMAS VIGENTES, LOS MATERIALES A UTILIZAR DEBERAN CONTAR CON SELLO DE CALIDAD DEL INSTITUTO DEL GAS ARGENTINO.**
- **LA CAÑERIA Y ACCESORIOS SERAN DE HºNº ASTM A53-70 CON SELLO DE APROBACION DEL INSTITUTO DEL GAS ARGENTINO.**
- **EN LAS PERFORACIONES DE LA CUBIERTA, PARA LA SALIDA DE LOS CONDUCTOS DE LOS GASES DE COMBUSTION, SE DEBERA EVITAR POSIBLES FILTRACIONES, SELLAR E INCORPORAR LA ZINGUERIA NECESARIA**
- **UNIONES DOBLES: PARA LA CONEXION DE LOS ARTEFACTOS A LA CAÑERIA INTERNA SE COLOCARAN UNIONES DOBLES DE ASIENTO CONICO, QUE PERMITA SU DESVINCULACION, SALVO EN LOS ARTEFACTOS CON CONEXION RIGIDA O FLEXIBLES QUE FORMA PARTE DEL ARTEFACTO APROBADO**

NOTA:
TODO LO INDICADO EN LOS PLANOS COMO CAPACIDADES, SECCIONES, SUGERENCIAS DE MARCAS, ETC, DEBERAN CONSIDERARSE COMO MINIMAS NECESARIAS, LAS DEFINITIVAS SURGIRAN DE LA ELABORACION DEL PROYECTO EJECUTIVO, SEGUN LO INDICADO EN LAS DISPOSICIONES COMPLEMENTARIAS

PROVINCIA DEL NEUQUEN
MINISTERIO DE ECONOMIA E INFRAESTRUCTURA
SUBSECRETARIA DE OBRAS PUBLICAS
DIRECCION PROVINCIAL DE ARQUITECTURA
DIRECCION DE ESTUDIOS Y PROYECTOS

OBRA: ESCUELA PRIMARIA S/N - Bº EL PORVENIR - NUEVO EDIFICIO-

LUGAR: PLOTTIER

PLANO: **INSTALACION DE GAS NATURAL**

PLANO Nº 07-01

PROYECTO	CALCULO	DIGITALIZO	ESCALA	FECHA	MODIF. 1	MODIF. 2
			1:100	AGO/2016		