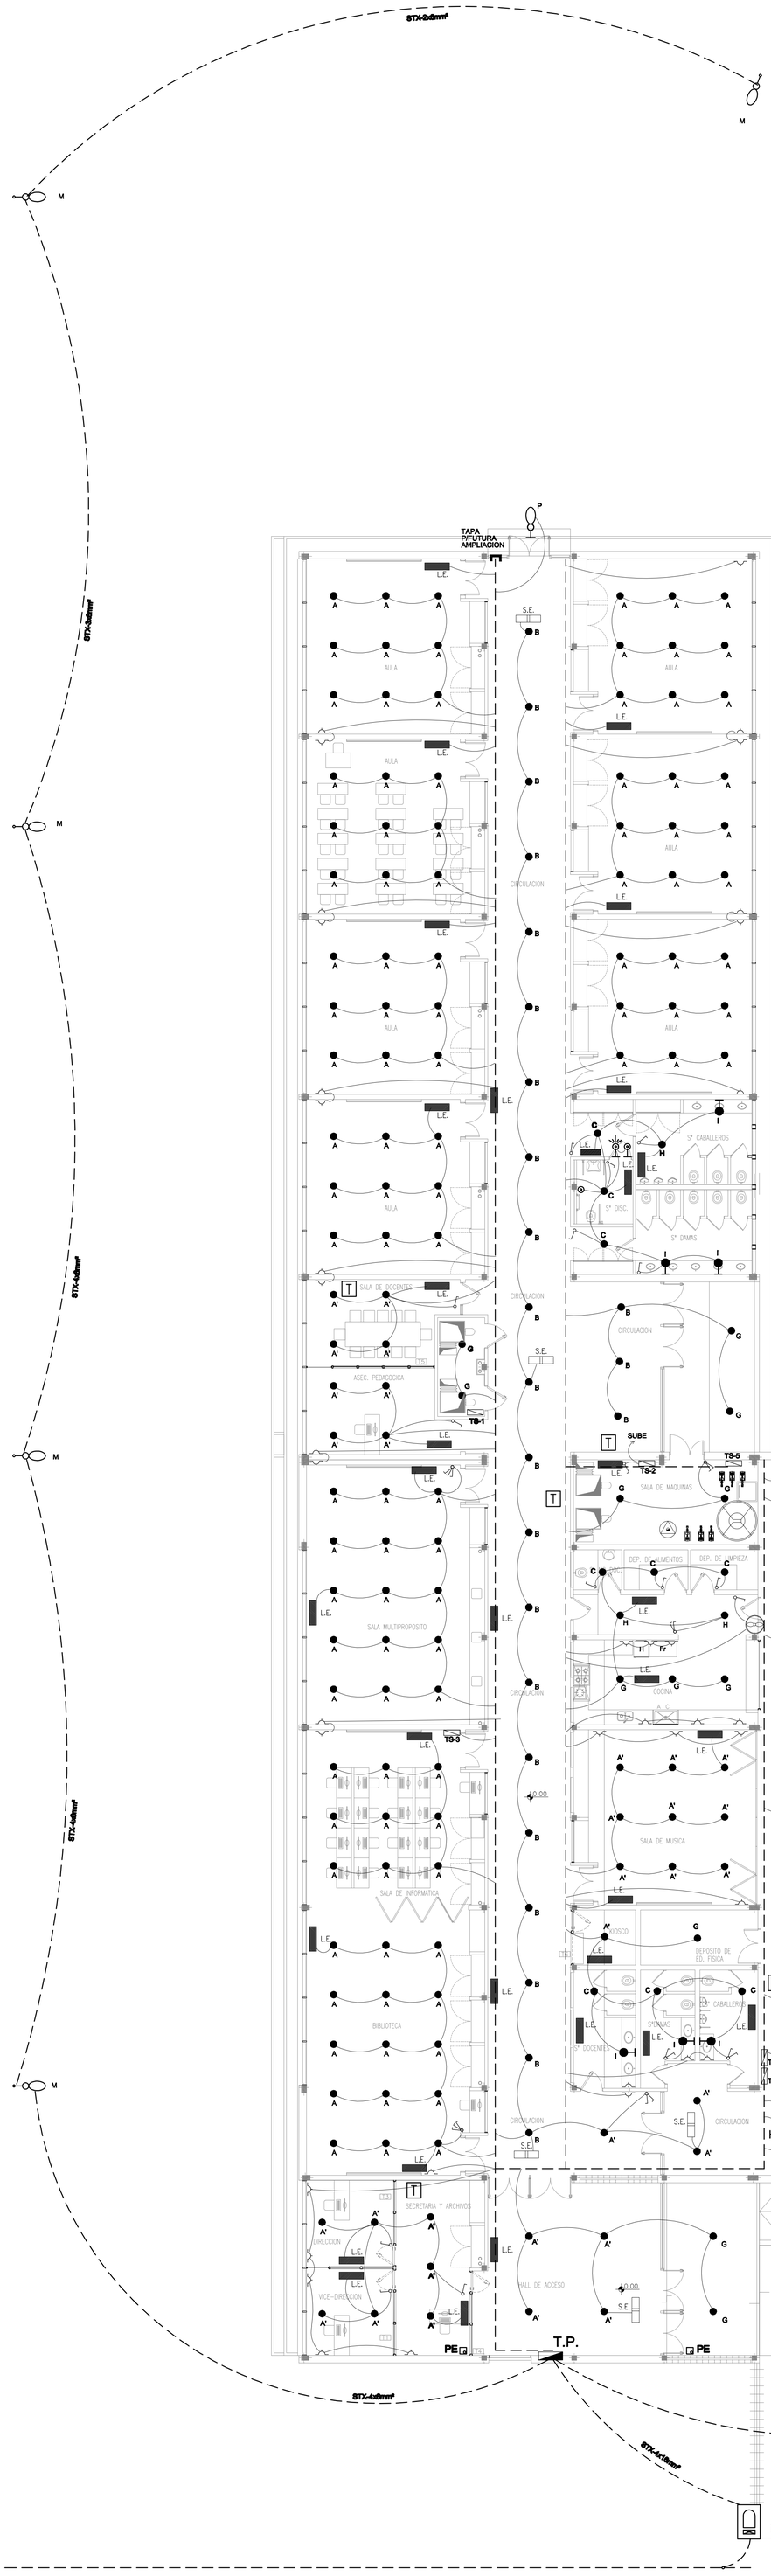

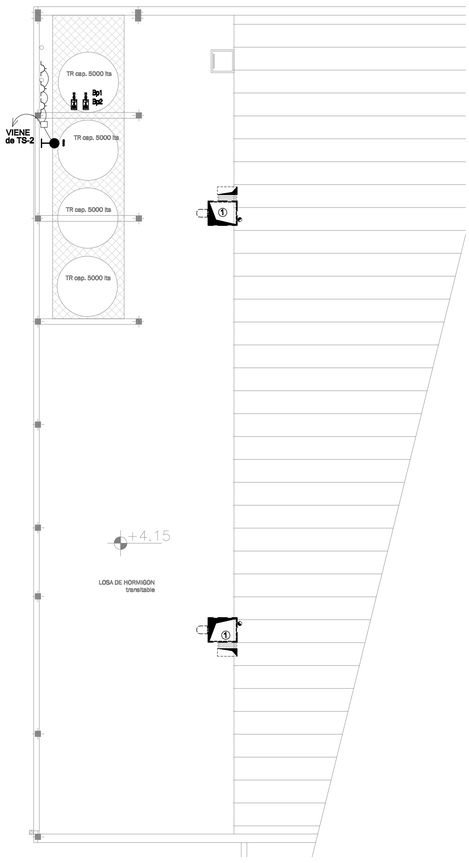

LOSA ACCESIBLE P/EQUIPOS DE CALEFACC. Y TANQUES RESERVA

Tableros Auxiliares de Tomas TA-1

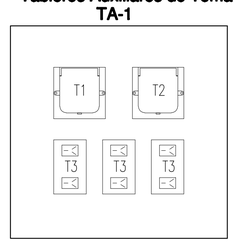

Gabinete: 30x30x20

B Bornera en bloque tipo Siemens con puente
T1 Toma capsulado de embutir 3x32 A Exult o Kalop
T2 Idem T1 2x32 A
T3 Ficha de embutir con dos modulos toma tipo Sica Habitat
C Contratapaa ciega calada chapa N°14

Gabinete:
Estanco metalico GEN-ROT
con bandeja y contratapa calada.

PLANO DETALLE AULA DE COMPUTACION

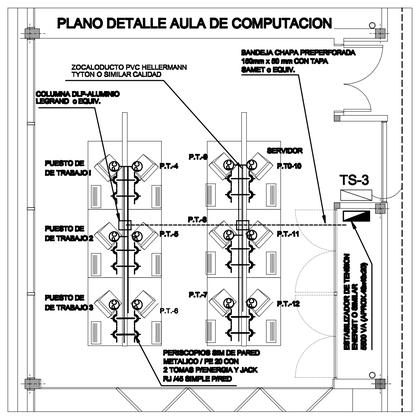

REFERENCIAS:

- TE BOCA DE TELEFONO
- TV BOCA DE TELEVISION
- PILAR CON ACOMETIDA AEREA APTO PARA 25 KW SEGUN ESPECIFICACIONES DE E.P.E.N.
- FAROLA DE ALUMBRADO PUBLICO
- BRAZO DE ALUMBRADO PUBLICO
- FAROLA DE JARDIN
- TABLERO PRINCIPAL
- TABLERO SECCIONAL
- CAJA DE REGISTRO 20x 20 x10 cm
- LUZ DE EMERGENCIA o SEÑALIZACION DE ESCAPE
- CENTRO
- APLIQUE
- TOMA CON PUESTA A TIERRA MARCA SICA HABITAT EQUIV. O CALIDAD SUP.
- TOMA CON PUESTA A TIERRA h: 2,20 m PARA A°A° MARCA SICA HABITAT, EQUIV. O SUP. CALIDAD
- LLAVE DE 1 , 2 y 3 PUNTOS MARCA SICA HABITAT, CAMBRE
- CAÑERÍA
- BANDEJA CHAPA PREPERFORADA 280 x 280 mm CON TAPA SAMET o Sup. Calidad
- EXTRACTOR DE AIRE
- BAJADA DE CAÑERIA
- SUBIDA DE CAÑERIA
- S—3x4 CONDUCTOR SUBTERRANEO
- Bp1 / Bp2 BOMBA PRESURIZADORA, MODELO JETSON PRESS 2, Q. MAX: 5 m3/h, 14 mca, POT: 1 HP, MARCA SALMSON, EQUIV. O SUP. CALIDAD
- PORTERO ELECTRICO

ELEMENTOS A COLOCAR EN BAÑO DE DISCAPACITADOS

- Señal Sonora
- Señal visual (ojo de buey rojo)
- Pulsador

ARTEFACTOS:

- A - FLUORESCENTE 2x36W-IDOLER-E104-SABIK, EQUIV. O SUP. CALIDAD, colgadas con varilla roscada a h: 2,40m
- A' - FLUORESCENTE 2x36W-IDOLER-E104-SABIK, EQUIV. O SUP. CALIDAD, de embutir
- B - FLUORESCENTE 1x36W-IDOLER-E104-SABIK, EQUIV. O SUP. CALIDAD, aplicada a/losa
- C - ARTEFACTO BAJO CONSUMO 11W MRZ-COPA ESCOLAR N°28, EQUIV. O SUP. CALIDAD
- D - ARTEFACTO INDUSTRIAL BAJO CONSUMO-PHILIPS-80W MRZ-54.000-CHICA, EQUIV. O SUP. CALIDAD
- G - ARTEFACTO FLUORESCENTE 2x36 W-LUMENAC-MAREA EQUIV. o SUP. CALIDAD.
- H - ARTEFACTO FLUORESCENTE 1x36 W-LUMENAC-MAREA EQUIV. o SUP. CALIDAD.
- I - ARTEFACTO FLUORESCENTE 1x36 W-IDOLER-R-115-ALTAIR EQUIV. o SUP. CALIDAD.
- J - APLIQUE TIPO TORTUGA MRZ-MONTANA LAMPARA B.C.-18W EQUIVALENTE o SUP. CALIDAD.
- M - COLUMNA DE ALUMBRADO PUBLICO S/DETALLE CON ARTEF. MRZ-64-L-NAV-150W Equiv. o Sup. Calidad.
- N - COLUMNA DE PARQUE S/DETALLE CON ARTEF. MRZ-MOD-1016-BAJO CONSUMO-45W Equiv. o Sup. Calidad. COLOR DE PINTURA: BLANCO
- P - BRAZO DE ALUMBRADO PUBLICO, CON ARTEFACTO MRZ-54-L-NAV-150W, Equiv. o sup Calidad COLOR DE PINTURA: BLANCO

NOTAS:

- TODAS LAS CAÑERÍAS SERAN DE HIERRO TIPO SEMIPESADO DE 3/4", SALVO LAS INDICADAS, TODAS CON UN CONDUCTOR ADICIONAL AISLADO, COLOR VERDE Y AMARILLO CONECTADO A TIERRA Y A TODAS LAS PARTE METÁLICAS DE LA INSTALACION.
- LAS CAPACIDADES Y SECCIONES SERÁN CONSIDERADAS COMO MÍNIMAS NECESARIAS, LAS DEFINITIVAS SURGIRÁN DE LA ELABORACION DEL PROYECTO EJECUTIVO.
- LA SECCION MINIMA DE LOS CONDUCTORES SERA DE 2,5mm² PARA CIRCUITOS DE TOMAS Y DE 2x1,5mm² PARA CIRCUITOS DE ILUMINACION.
- LAS LUMINARIAS DE EMERGENCIA Y SEÑALIZACION DE ESCAPE SE CONECTARAN DIRECTAMENTE A LOS CIRCUITOS DE ILUMINACION DEL SECTOR DONDE SE ENCUENTRAN.
- LOS TABLEROS UBICADOS EN SALAS DE MAQUINAS TENDRAN EN UNA DE SUS CARAS DOS TOMACORRIENTES EXTERIORES CAPSULADOS CON PROTECCION INDEPENDIENTE DE 2x25A y 9x25A.
- LA EMPRESA CONTRATISTA DEBERA ENTREGAR A E.P.E.N. UN TRANSFORMADOR 40 KVA, DE 13,2KV/400V/231V CON PROTOCOLO DE ENSAYO Y CERTIFICADO DE LIBRE DE PCB. VER PLANO DE INFRAESTRUCTURA EXTERIOR

PROVINCIA DEL NEUQUEN
MINISTERIO DE ECONOMIA E INFRAESTRUCTURA
SUBSECRETARIA DE OBRAS PUBLICAS
DIRECCION PROVINCIAL DE ARQUITECTURA
DIRECCION DE ESTUDIOS Y PROYECTOS

OBRA: ESCUELA PRIMARIA S/N - B° EL PORVENIR
NUEVO EDIFICIO-

LUGAR: PLOTTIER

PLANO: INSTALACION ELECTRICIDAD

PLANO N° 05-01

PROYECTO	CALCULO	DIGITALIZO	ESCALA	FECHA	MODIF. 1	MODIF. 2
			1:100	AGO/2016		