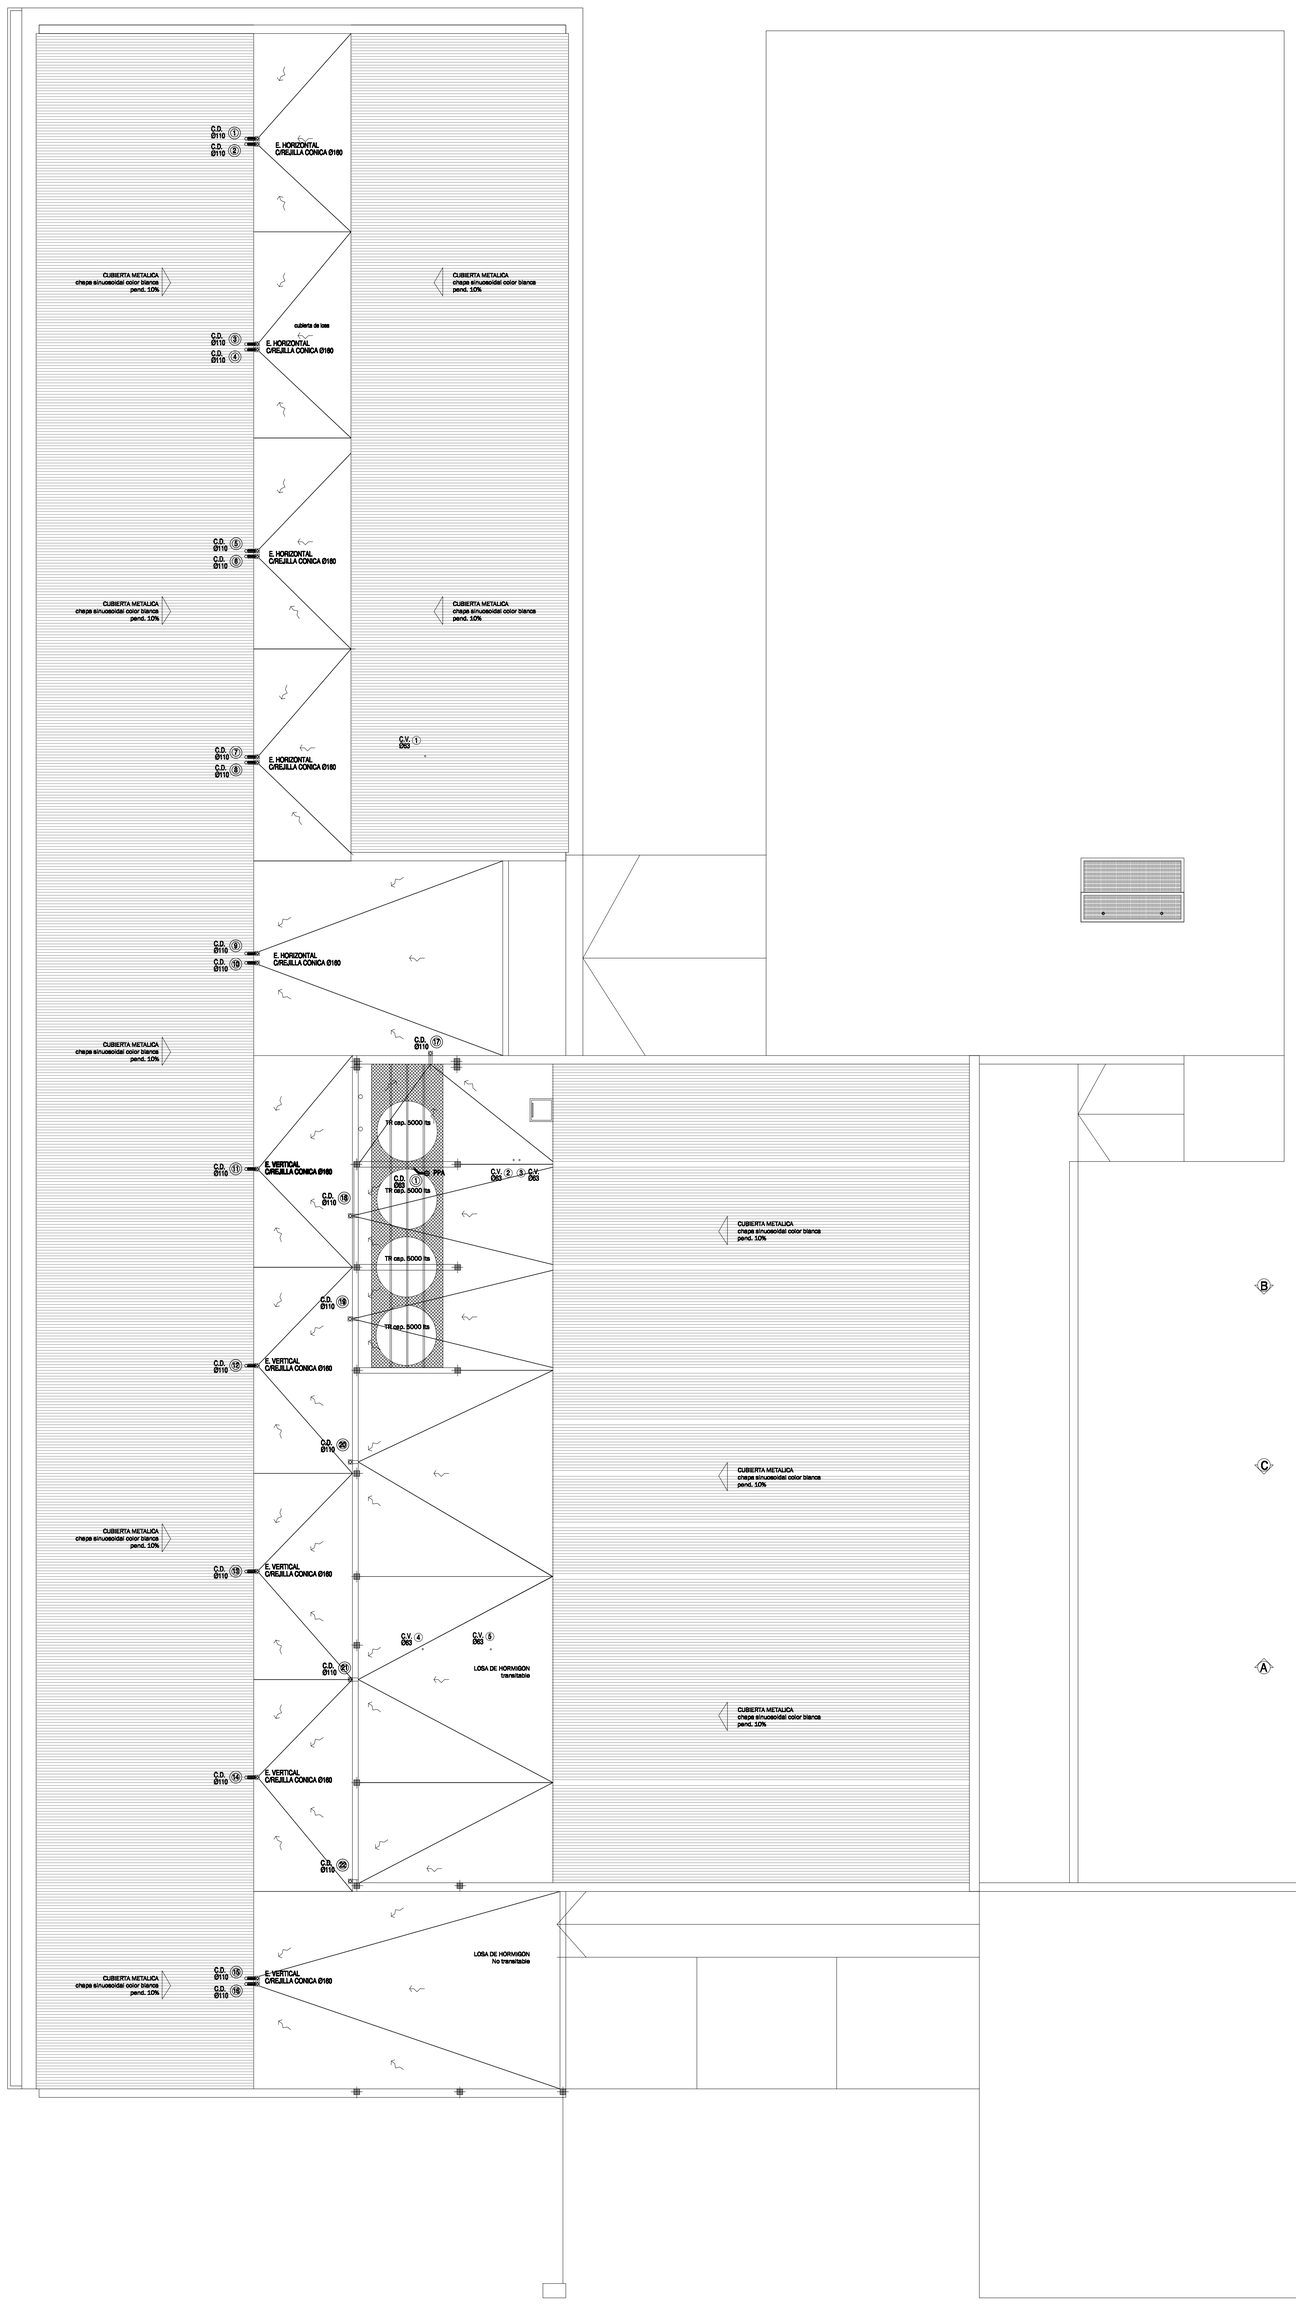

REFERENCIAS

- CAÑERIA Y ACCESORIOS PARA INSTALACION CLOACAL, DE POLIPROPILENO SANITARIO, MODELO AWADUCT, UNION POR O'RING, MARCA INDUSTRIAS SALADILLO O SUP. CALIDAD
- CAÑERIA Y ACCESORIOS PARA INSTALACION CLOACAL, DE POLIPROPILENO SANITARIO, MODELO AWACOR TERRA, UNION POR O'RING, MARCA INDUSTRIAS SALADILLO O SUP. CALIDAD
- CAÑERIA Y ACCESORIOS PARA INSTALACION PLUVIAL, DE PVC 3.2 mm , MARCA RAMAT O SUP. CALIDAD
- CAMARAS DE INSPECCION DE MAMPOSTERIA CON ANILLO DE HºAº CON TAPA Y CONTRATAPA
- B.A. BOCA DE ACCESO TAPADA C/SALIDA Ø63
- B.A.T. BOCA DE ACCESO TAPADA C/SALIDA Ø110
- PPA PILETA DE PATIO ABIERTA C/ SALIDA DE Ø63
- PPT PILETA DE PATIO TAPADA C/ SALIDA DE Ø63
- R.P. REJILLA DE PISO ABIERTA C/SALIDA DE Ø40
- (Nº) C.V. CAÑO DE VENTILACION
- (Nº) BAJADA DE CAÑERIA
- C.D. CAÑO DE DESCARGA
- C.C. CAÑO CAMARA

ARTEFACTOS

SANITARIO DAMAS (20)

- INODORO MAYO CORTO IMF, LINEA FLORENCIA, MARCA FERRUM, EQUIVALENTE O SUPERIOR CALIDAD
- PILETA VANITORY EN ACERO INOXIDABLE , MODELO 454, MEDIDAS (0.33x0.24x0.13),MARCA MI PILETA EQUIVALENTE O SUPERIOR CALIDAD, SOBRE MESADA.

SANITARIO CABALLEROS (19)

- INODORO MAYO CORTO IMF, LINEA FLORENCIA, MARCA FERRUM, EQUIVALENTE O SUPERIOR CALIDAD.
- PILETA VANITORY EN ACERO INOXIDABLE , MODELO 454, MEDIDAS (0.33x0.24x0.13),MARCA MI PILETA EQUIVALENTE O SUPERIOR CALIDAD, SOBRE MESADA.
- MINGITORIO MURAL CORTO ANTIVANDALICO MMD, LINEA CLASICA, MARCA FERRUM EQUIVALENTE O SUPERIOR CALIDAD.

BAÑO DISCAPACITADO (18)

- INODORO ALTO IETG LINEA ESPACIO CON DEPOSITO DTEXF, CON BARRAL REBATIBLE (60 cm), CODIGO VTEB8 . ASIENTO PARA INODORO TT3, MARCA FERRUM, EQUIVALENTE O SUPERIOR CALIDAD.
- LAVATORIO MONOCOMANDO CODIGO LET1F (SISTEMA DE SOPORTE FIJO) LINEA ESPACIO, 2 (DOS) BARRAL REBATIBLE 60 cm VTEB, MARCA FERRUM, EQUIVALENTE O SUPERIOR CALIDAD.

SANITARIO DAMAS (30)

- INODORO MAYO CORTO IMF, LINEA FLORENCIA, MARCA FERRUM, EQUIVALENTE O SUPERIOR CALIDAD
- PILETA VANITORY EN ACERO INOXIDABLE , MODELO 454, MEDIDAS (0.33x0.24x0.13),MARCA MI PILETA EQUIVALENTE O SUPERIOR CALIDAD, SOBRE MESADA.

SANITARIO CABALLEROS (31)

- INODORO MAYO CORTO IMF, LINEA FLORENCIA, MARCA FERRUM, EQUIVALENTE O SUPERIOR CALIDAD.
- PILETA VANITORY EN ACERO INOXIDABLE , MODELO 454, MEDIDAS (0.33x0.24x0.13),MARCA MI PILETA EQUIVALENTE O SUPERIOR CALIDAD, SOBRE MESADA.
- MINGITORIO MURAL CORTO ANTIVANDALICO MMD, LINEA CLASICA, MARCA FERRUM EQUIVALENTE O SUPERIOR CALIDAD.

SANITARIO DOCENTE (29)

- INODORO MAYO CORTO IMF, LINEA FLORENCIA, MARCA FERRUM, EQUIVALENTE O SUPERIOR CALIDAD.
- PILETA VANITORY EN ACERO INOXIDABLE , MODELO 454, MEDIDAS (0.33x0.24x0.13),MARCA MI PILETA EQUIVALENTE O SUPERIOR CALIDAD, SOBRE MESADA.

SANITARIO NO DOCENTE (22)

- INODORO MAYO CORTO IMF, LINEA FLORENCIA, MARCA FERRUM, EQUIVALENTE O SUPERIOR CALIDAD.
- LAVATORIO OLIVOS LOF1, CON COLUMNA CNF, LINEA FLORENCIA MARCA FERRUM, EQUIVALENTE O SUPERIOR CALIDAD, SOBRE MESADA.

COCINA (25)

- PILETON LAVAOLLA S/ DETALLE.
- PILETA DE ACERO INOXIDABLE, MODELO 410P, MARCA MI PILETA, MEDIDAS (60x37x24), EQUIVALENTE O SUPERIOR CALIDAD.

SALA MULTIPROPOSITO (08)

- PILETA DE ACERO INOXIDABLE, MODELO 410P, MARCA MI PILETA, MEDIDAS (60x37x24), EQUIVALENTE O SUPERIOR CALIDAD.

NOTAS:

- TODO LO INDICADO EN LOS PLANOS COMO CAPACIDADES, SECCIONES, SUGERENCIAS DE MARCAS ,ETC. DEBERAN CONSIDERARSE COMO MINIMAS NECESARIAS; LAS DEFINITIVAS SURGIRAN DE LA ELABORACION DEL PROYECTO EJECUTIVO SEGUN LO INDICADO EN LAS DISPOSICIONES COMPLEMENTARIAS.
- LAS VENTILACIONES CORRESPONDIENTES DEBERAN VENTILAR A LOS CUATRO VIENTOS.

PROVINCIA DEL NEUQUEN
MINISTERIO DE ECONOMIA E INFRAESTRUCTURA
SUBSECRETARIA DE OBRAS PUBLICAS
DIRECCION PROVINCIAL DE ARQUITECTURA
DIRECCION DE ESTUDIOS Y PROYECTOS

OBRA: ESCUELA PRIMARIA S/N - B° EL PORVENIR
NUEVO EDIFICIO

LUGAR: PLOTTIER

PLANO: INSTALACION DESAGUES PLUVIALES — PLANO Nº 06-02

PROYECTO	CALCULO	DIGITALIZO	ESCALA	FECHA	MODIF. 1	MODIF. 2
			1:100	AGO/2016		